


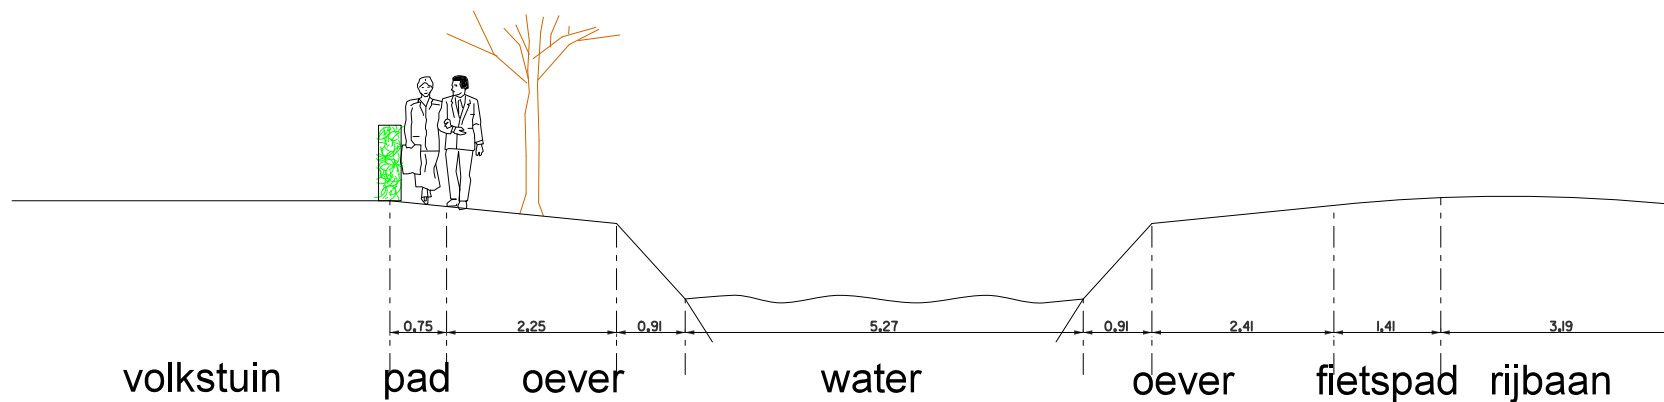

Afdeling **Stedelijk Beheer**
 Sectie **Vorbereiding & Realisatie**
 Project **Volkstuinen Broekpolder**
 Omschrijving **doorsnede oever**

Tekenaar	KRO	Schaal	1:100	Doc. Nr.
Datum	22-03-17	Formaat	A4	Revisie

