

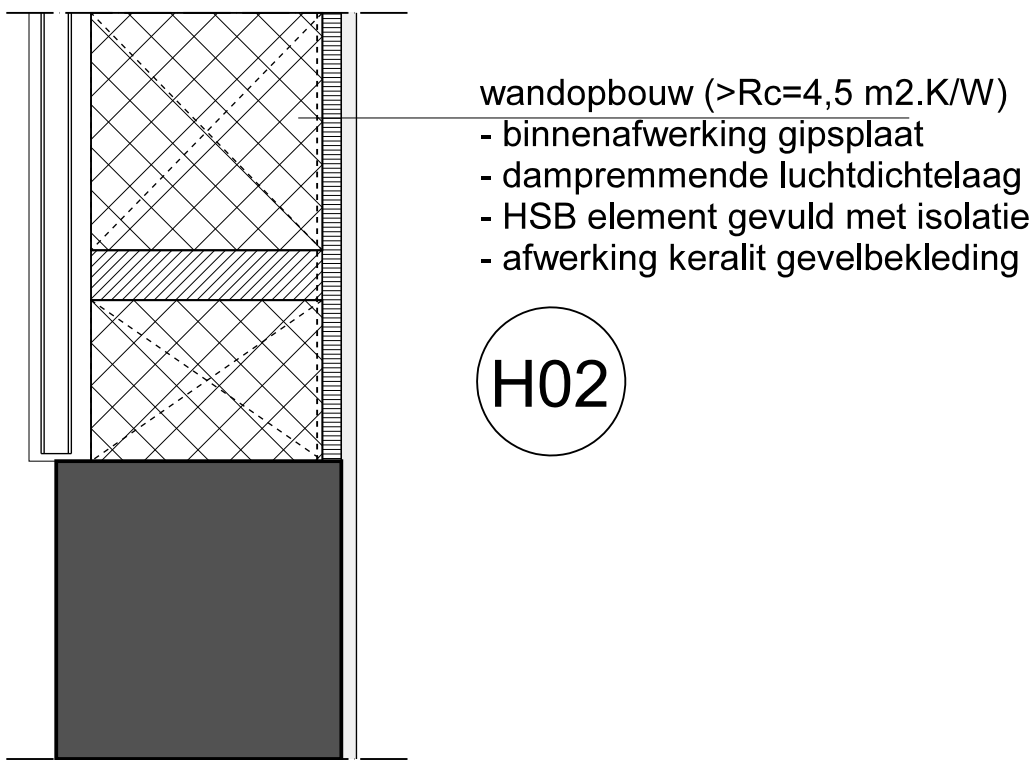


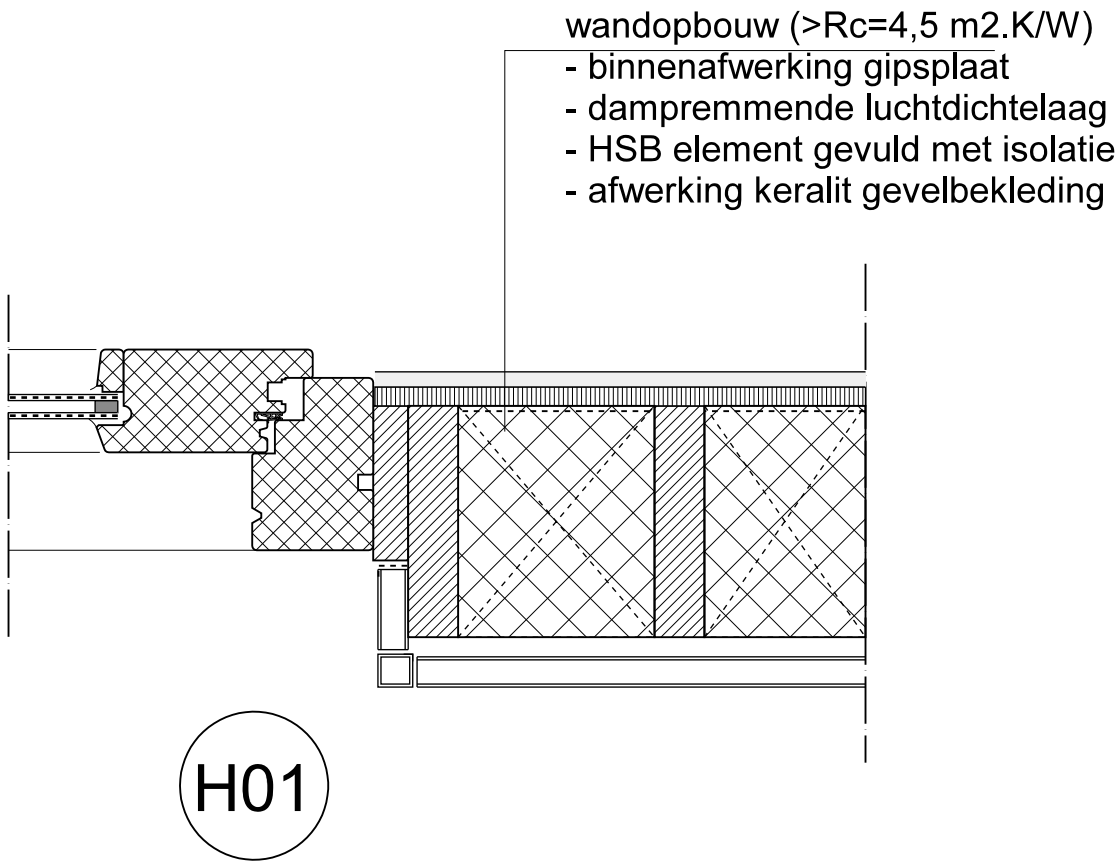

hoogte gelijk aan bestaand


b.k. goot

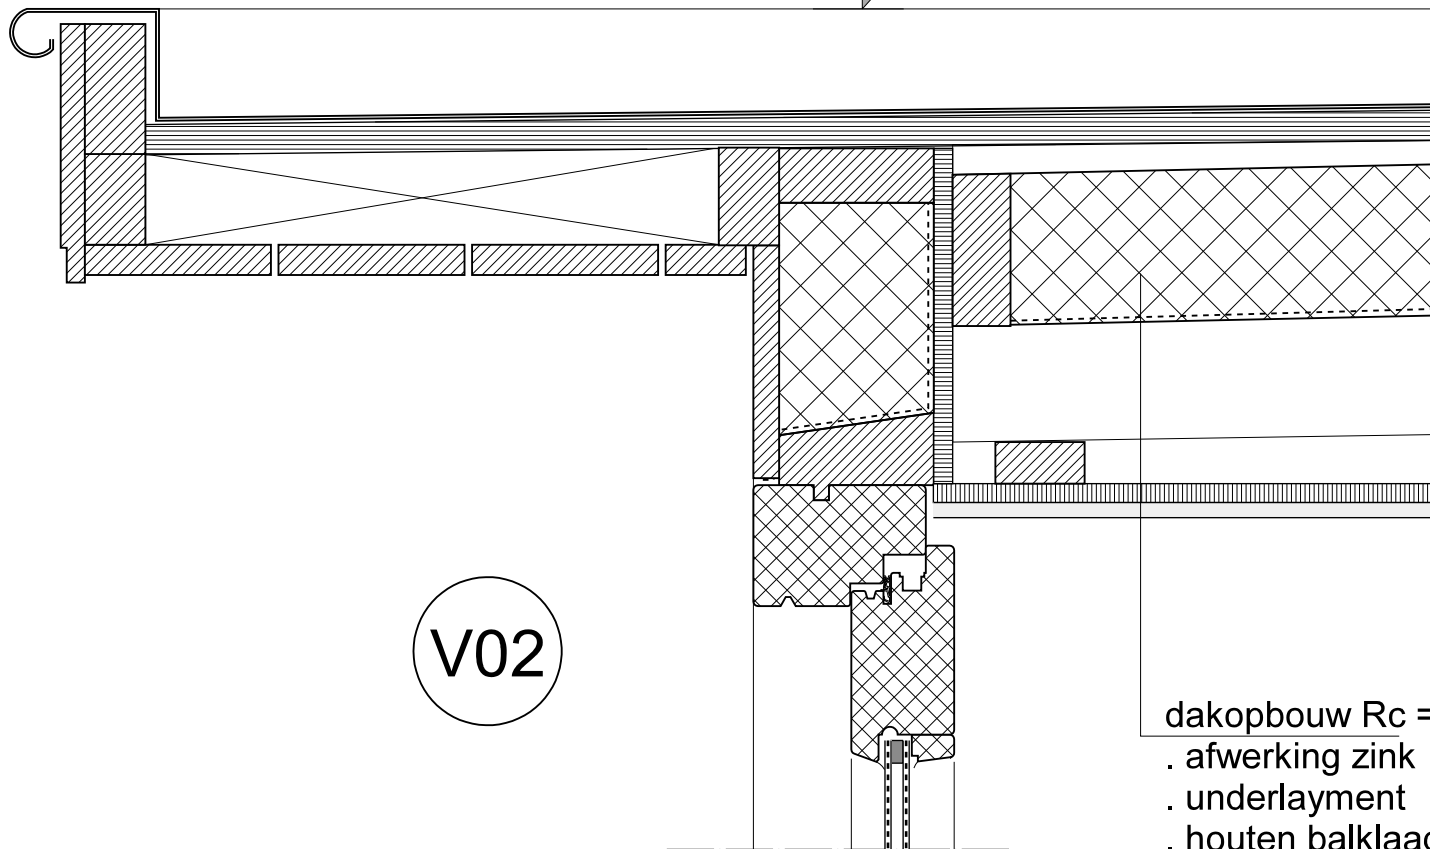

V02

dakopbouw $R_c = 6,0 \text{ k/W}$

- . afwerking zink
- . underlayment
- . houten balklaag waartussen isolatie
- . rachelwerk
- . gipsplaat

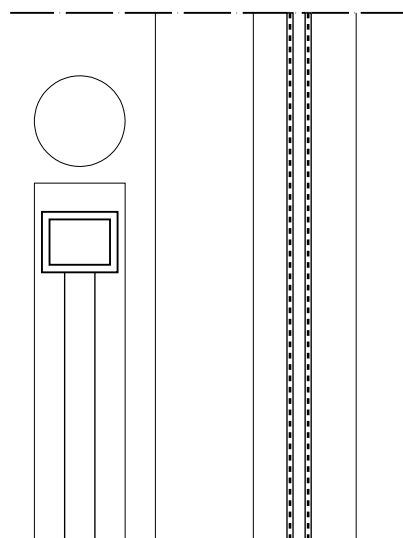

1000



V01

5400+

b.k. verdiepingsvloer

zandcementvloer

det. V01-V02

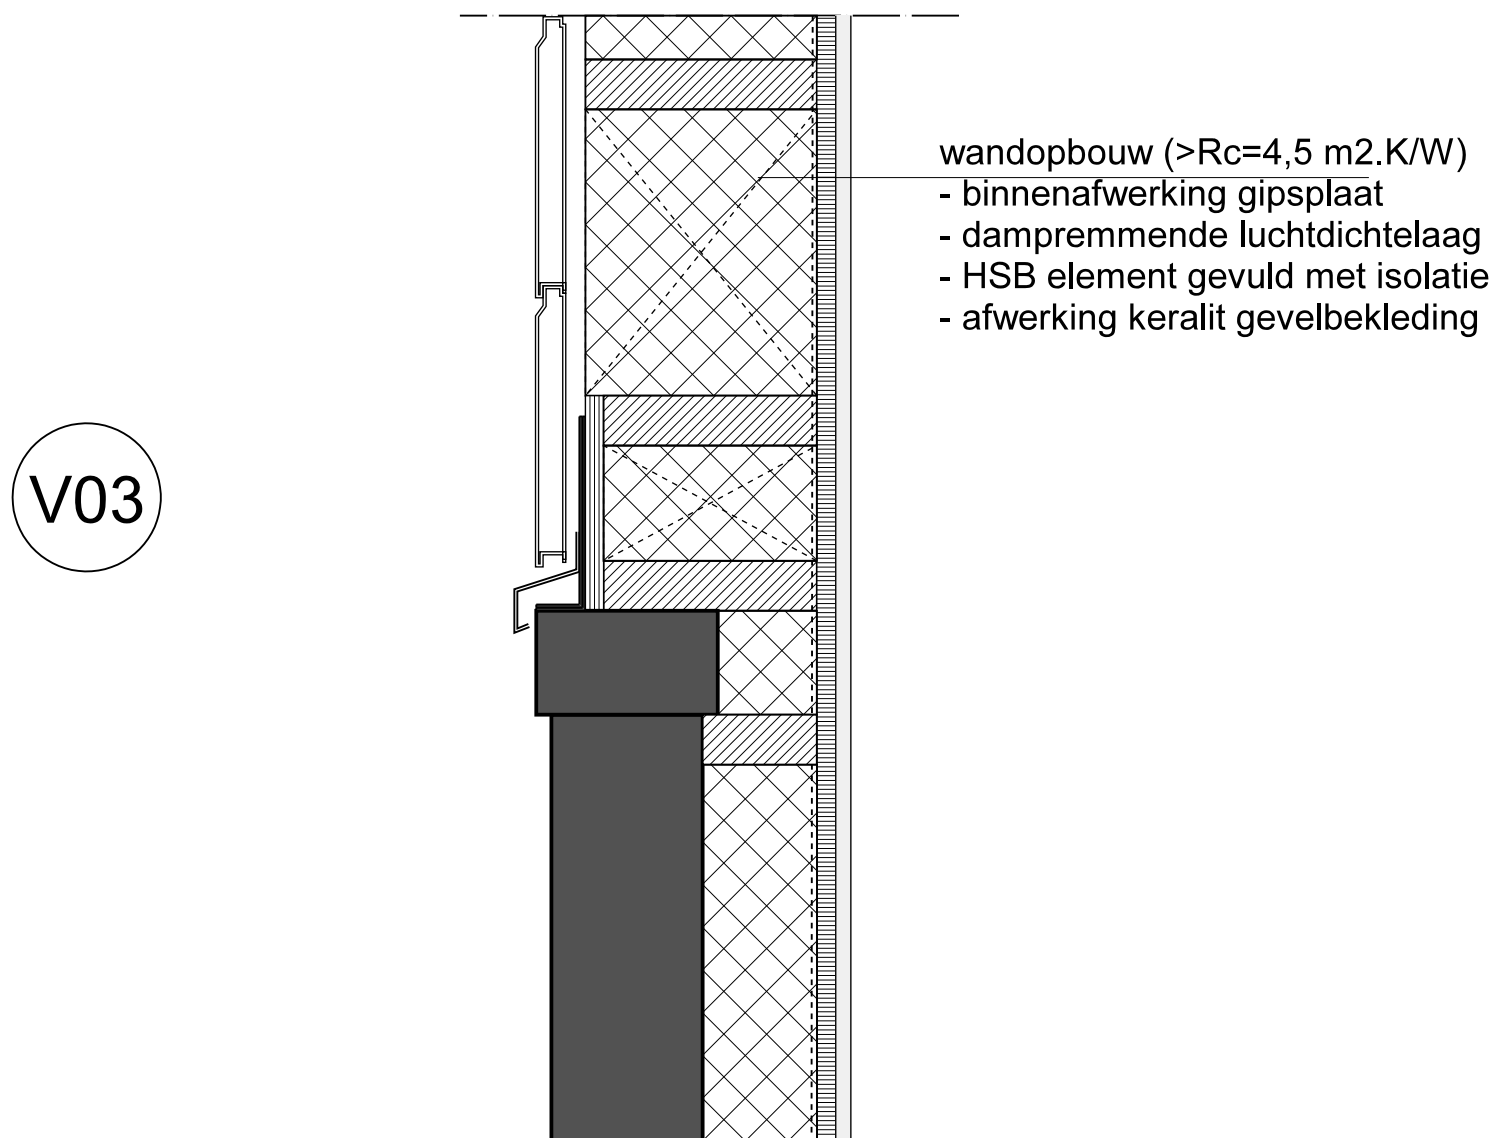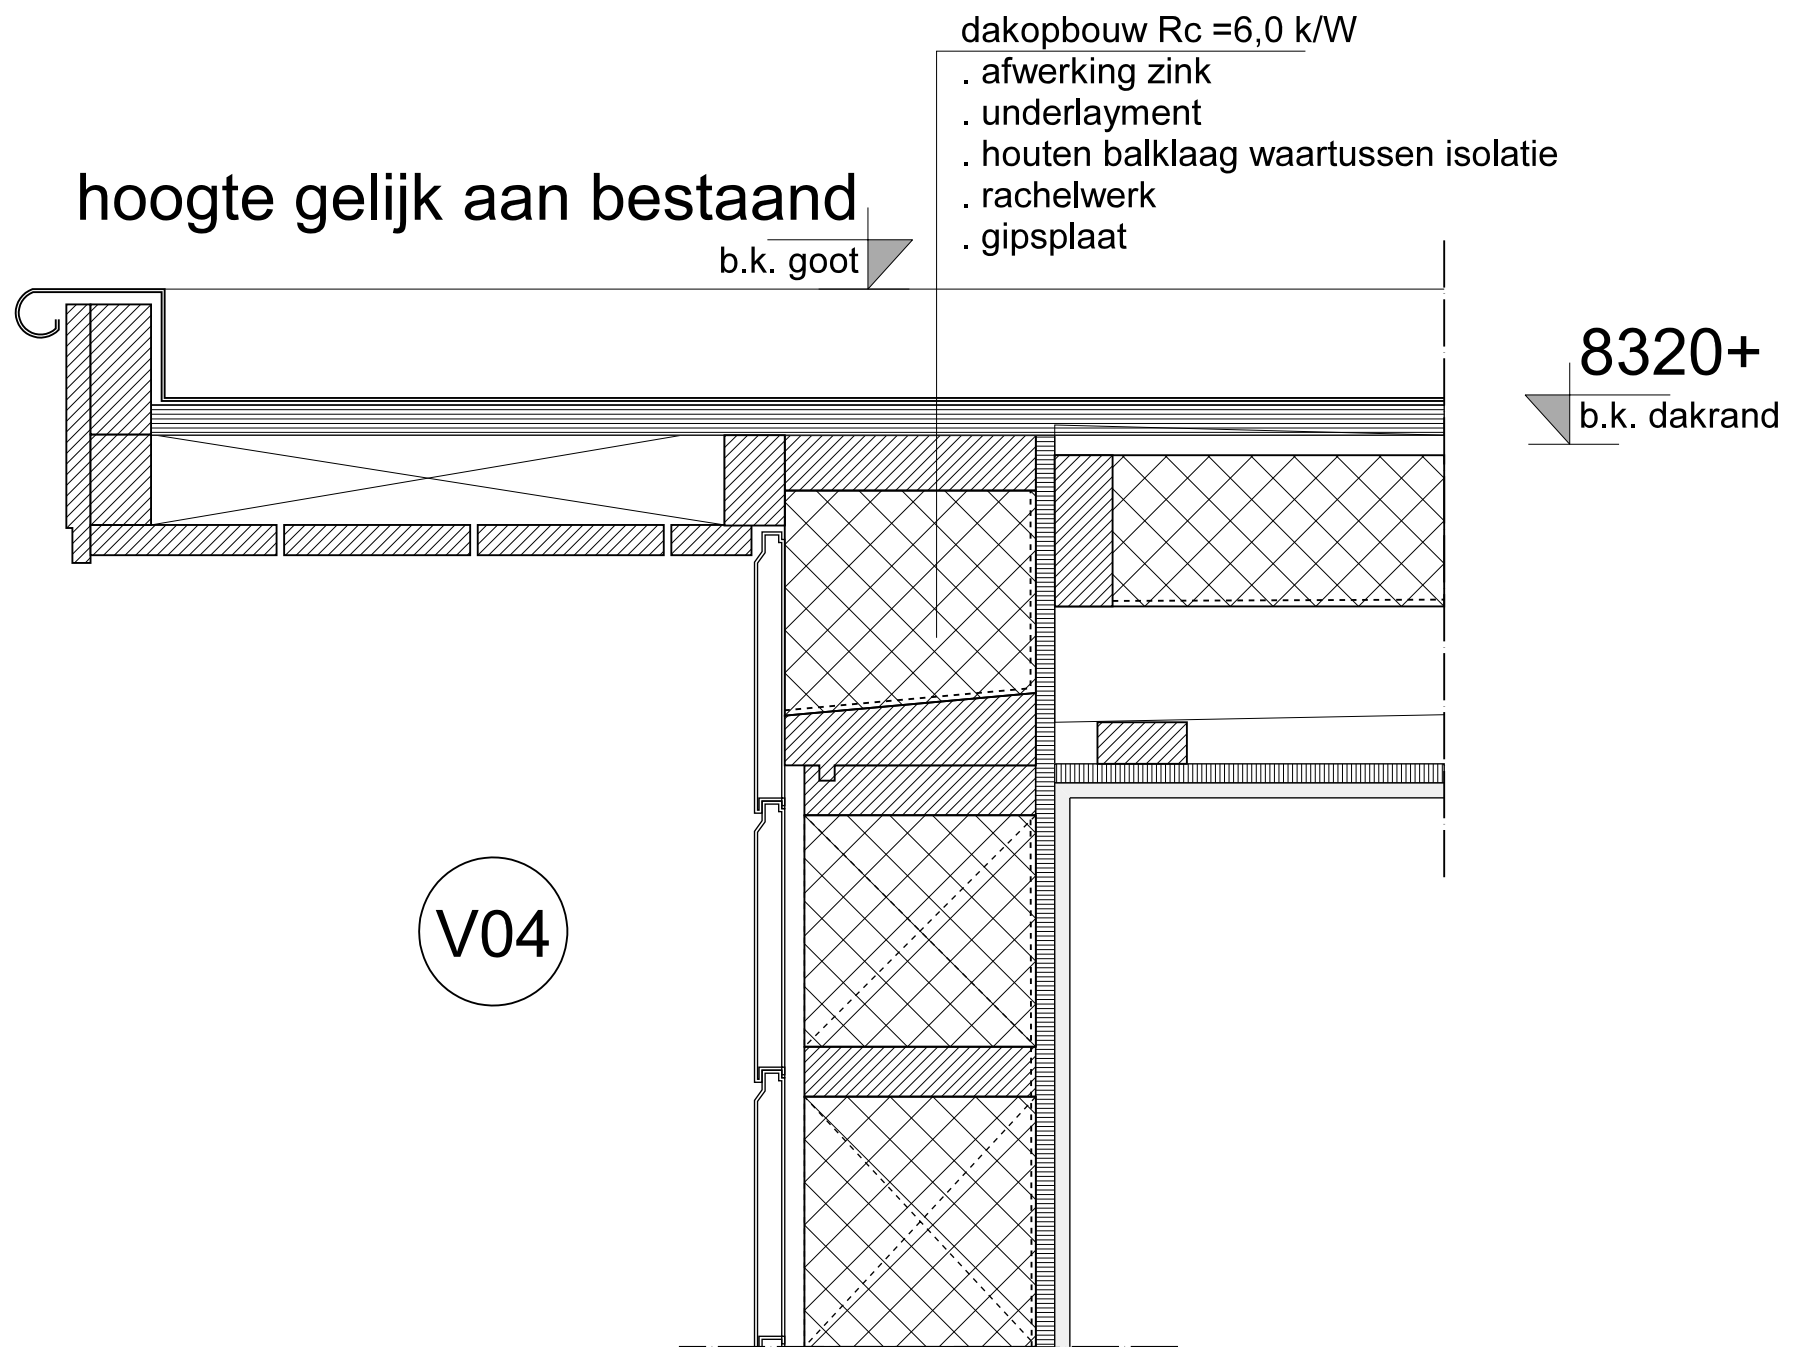

det. V03-V04