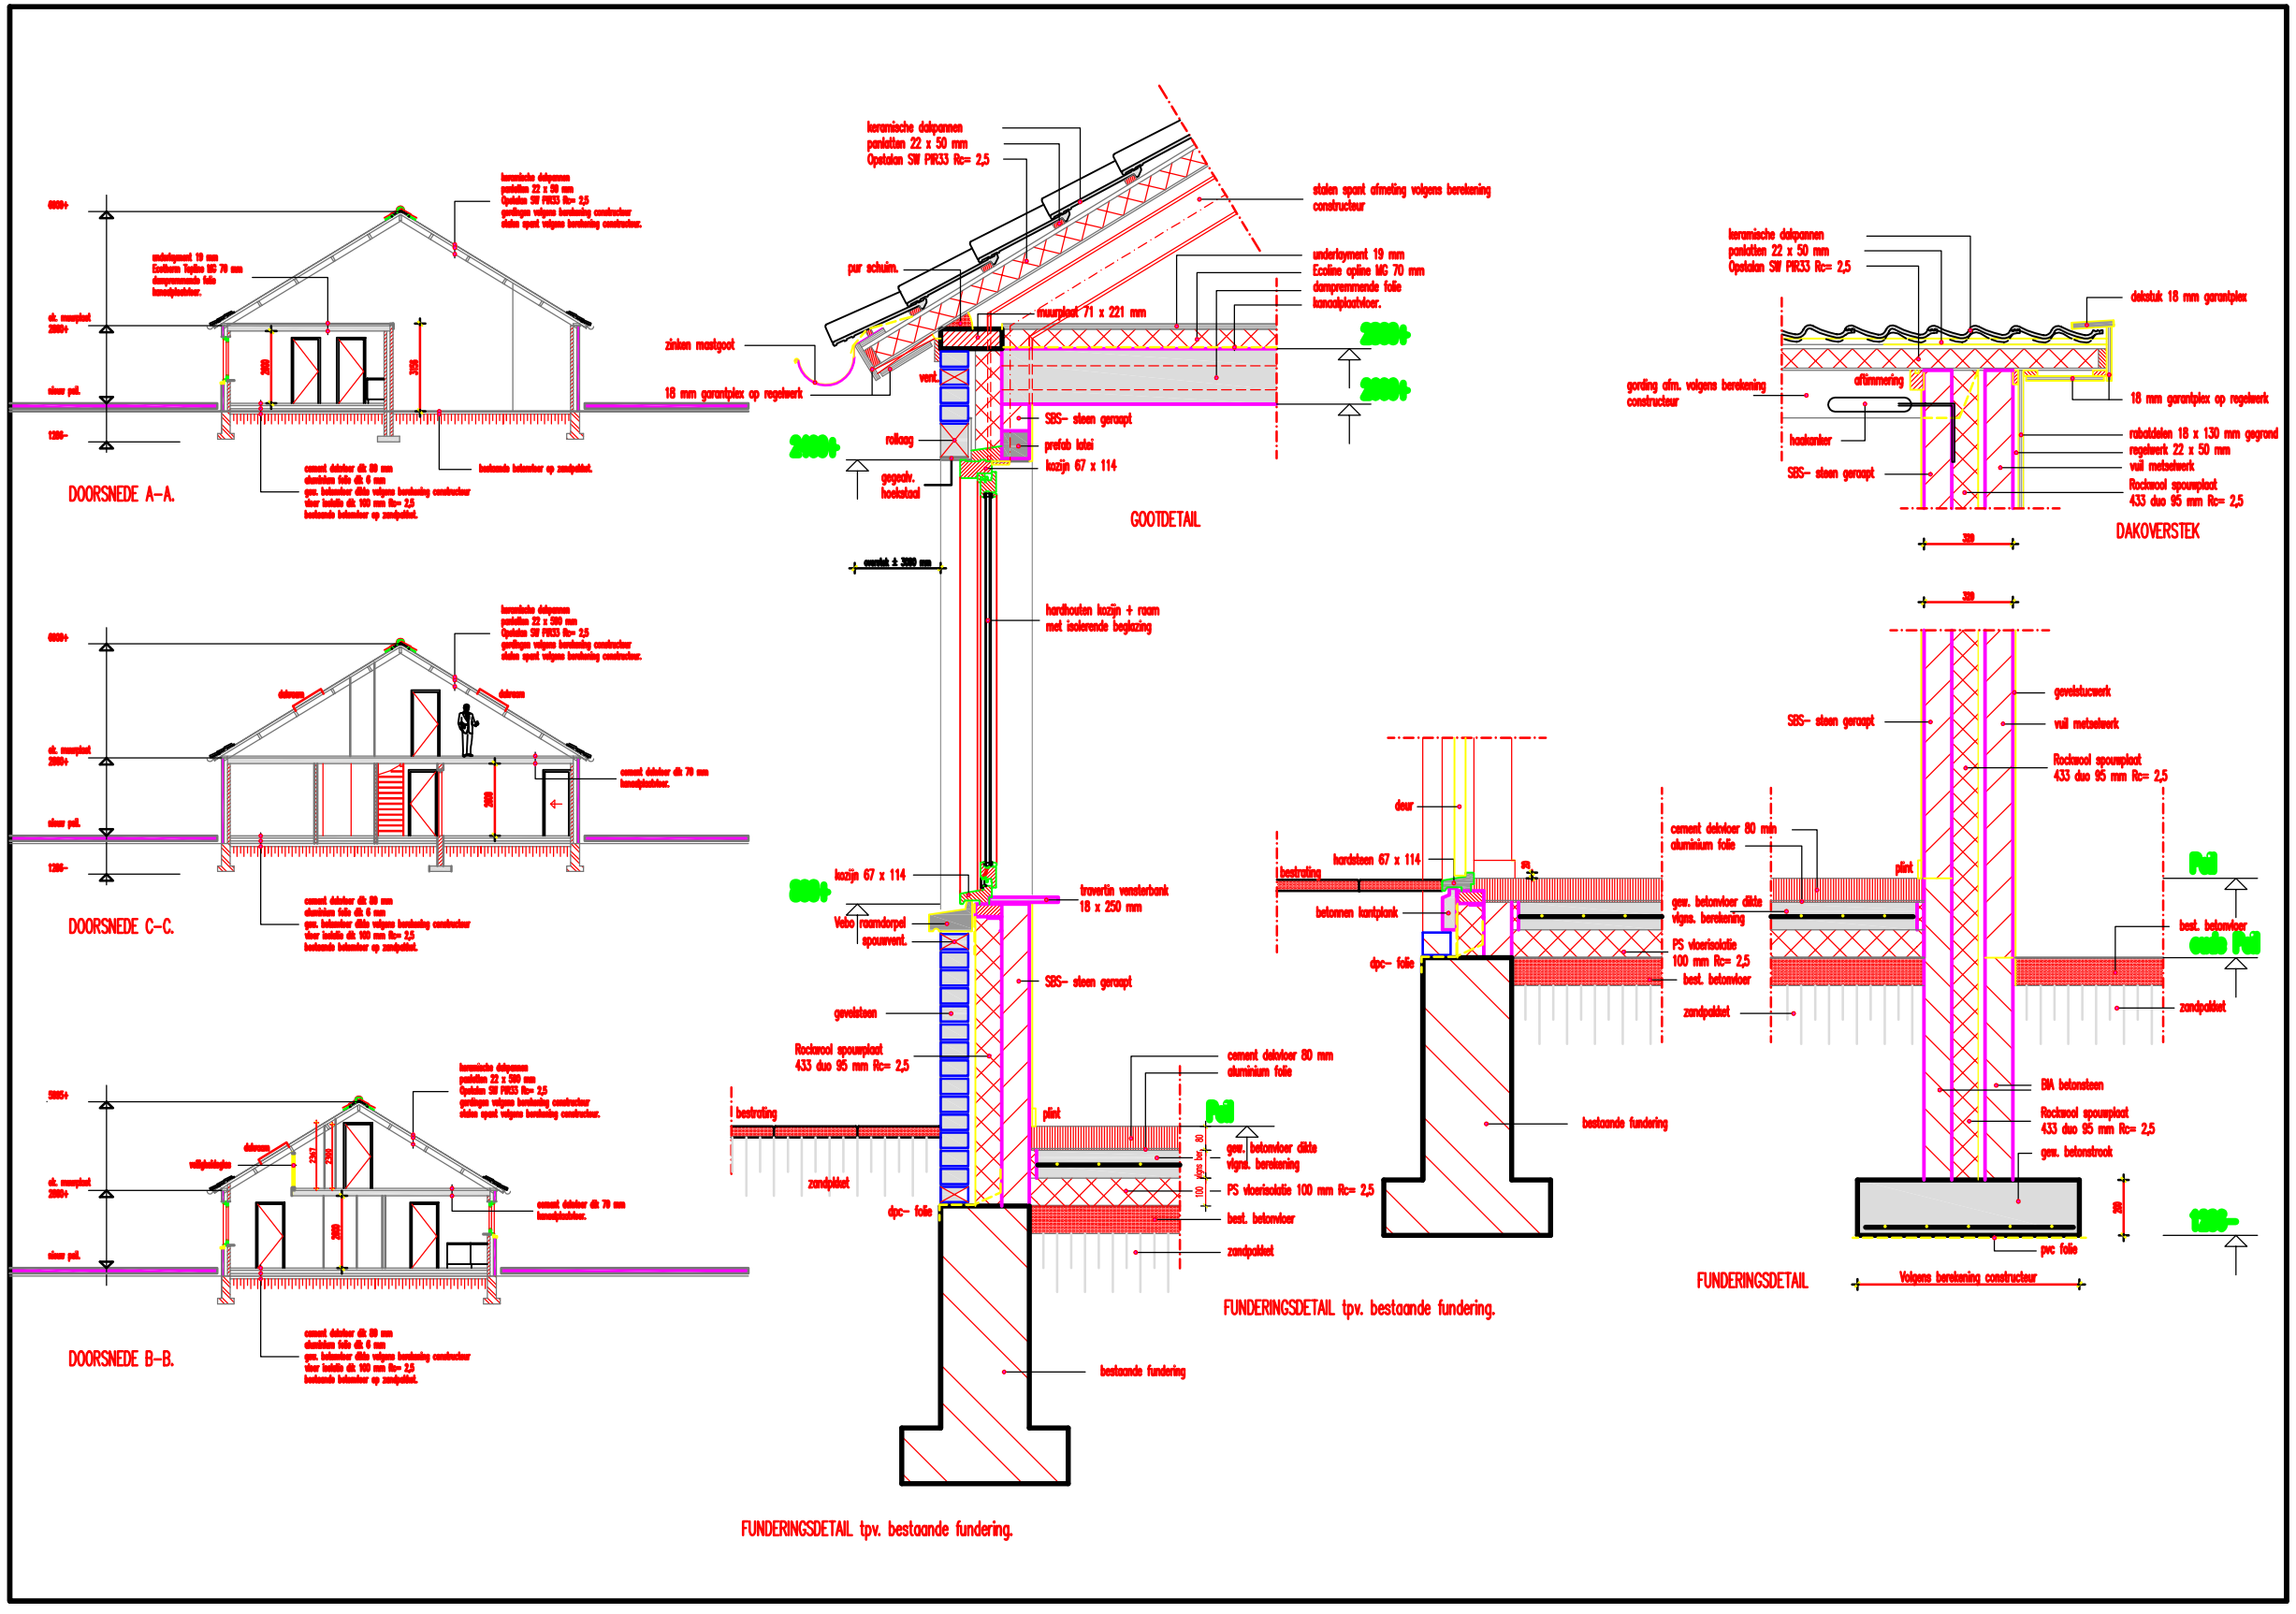

Schaal	1:100	Datum	G. Hiddink Beekstraat 13, Toldijk
Getekend	MR	31-08-2011	
Locatie:	Beekstraat 13, 7227 NC, Toldijk		
Benaming	Aanzichten & details		

Formaat	Eenheid	Tek. nr.
A2	mm	PG-01