


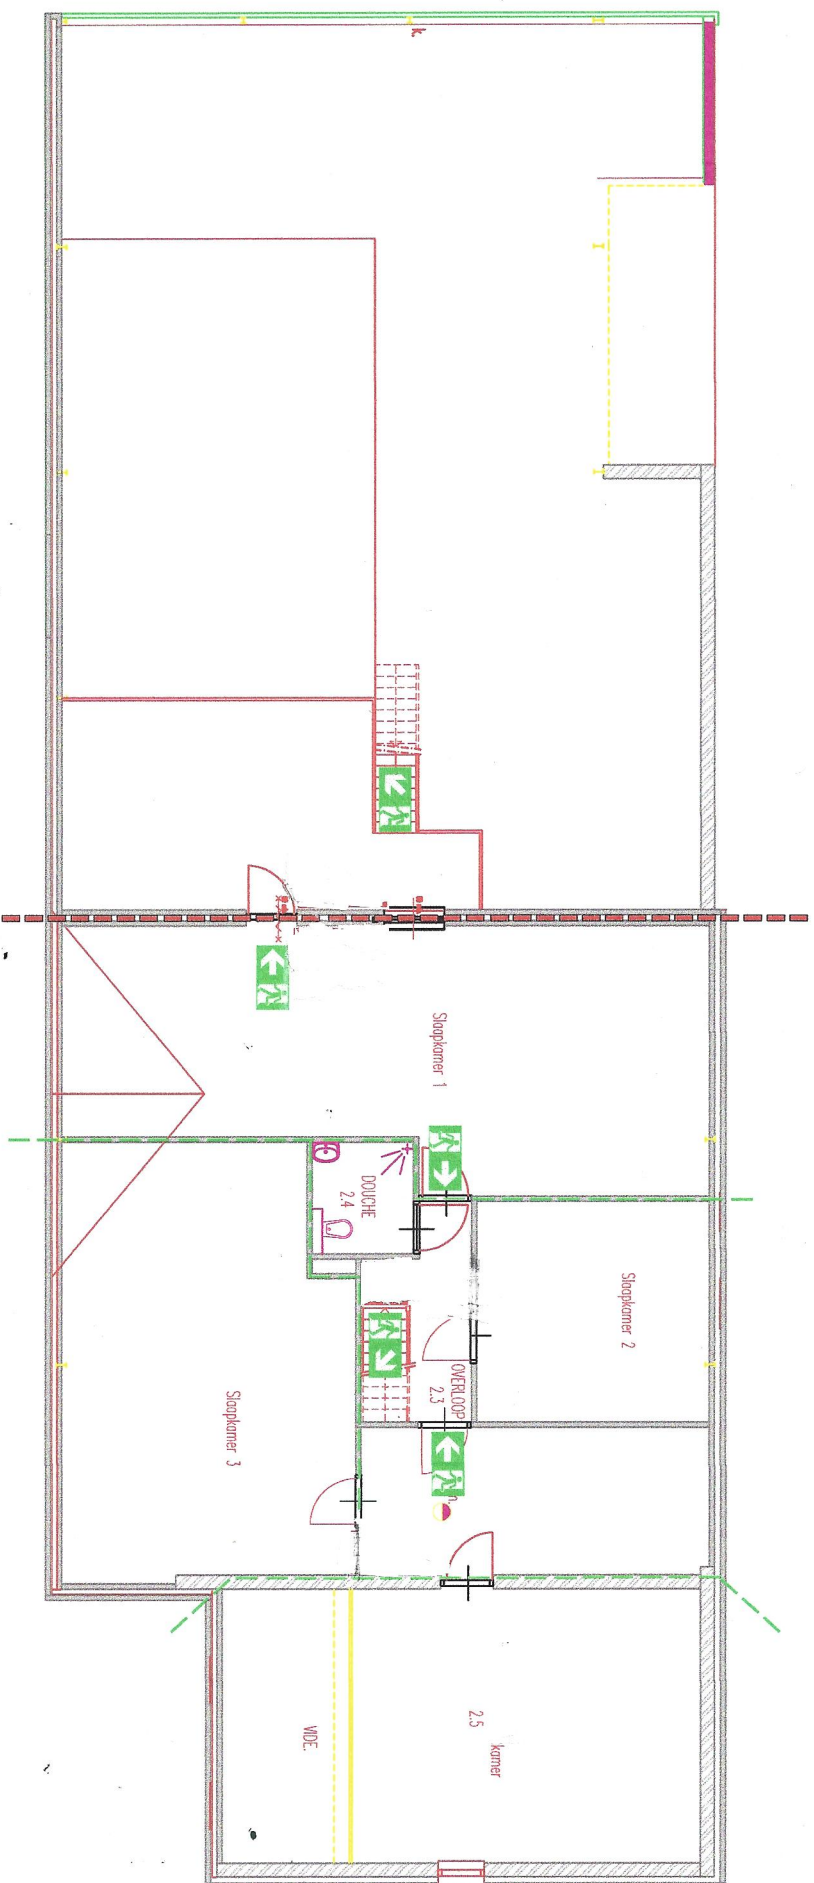

--- Brandscheidng 60 minuten
 --- Brandscheidng 30 minuten

Renvooi:

- Brandmeldcentrale
- Brandblusser
- Brandsignaalspel
- Handbrandmelder
- Schakelaar electra
- Brandscheidng 60 min.
- Brandscheidng 30 min.
- Verzamelplaats
- Vluchtwegaanduiding
- Plaats E.H.B.O. koffer
- Vluchtrichting

Schakel	1-100	Datum 15-06-2011
Gebruiker	M.R. WIL	Tekst 06-02-2011
Locatie	Beekstraat 13	
	7227 NC, Toldijk	

Benoeming

Vluchtplan Eerste Verdieping
 Maattoevoering in het werk controleren

Formaat	Eenhed	Tek. nr.
A2	mm	PG-02