


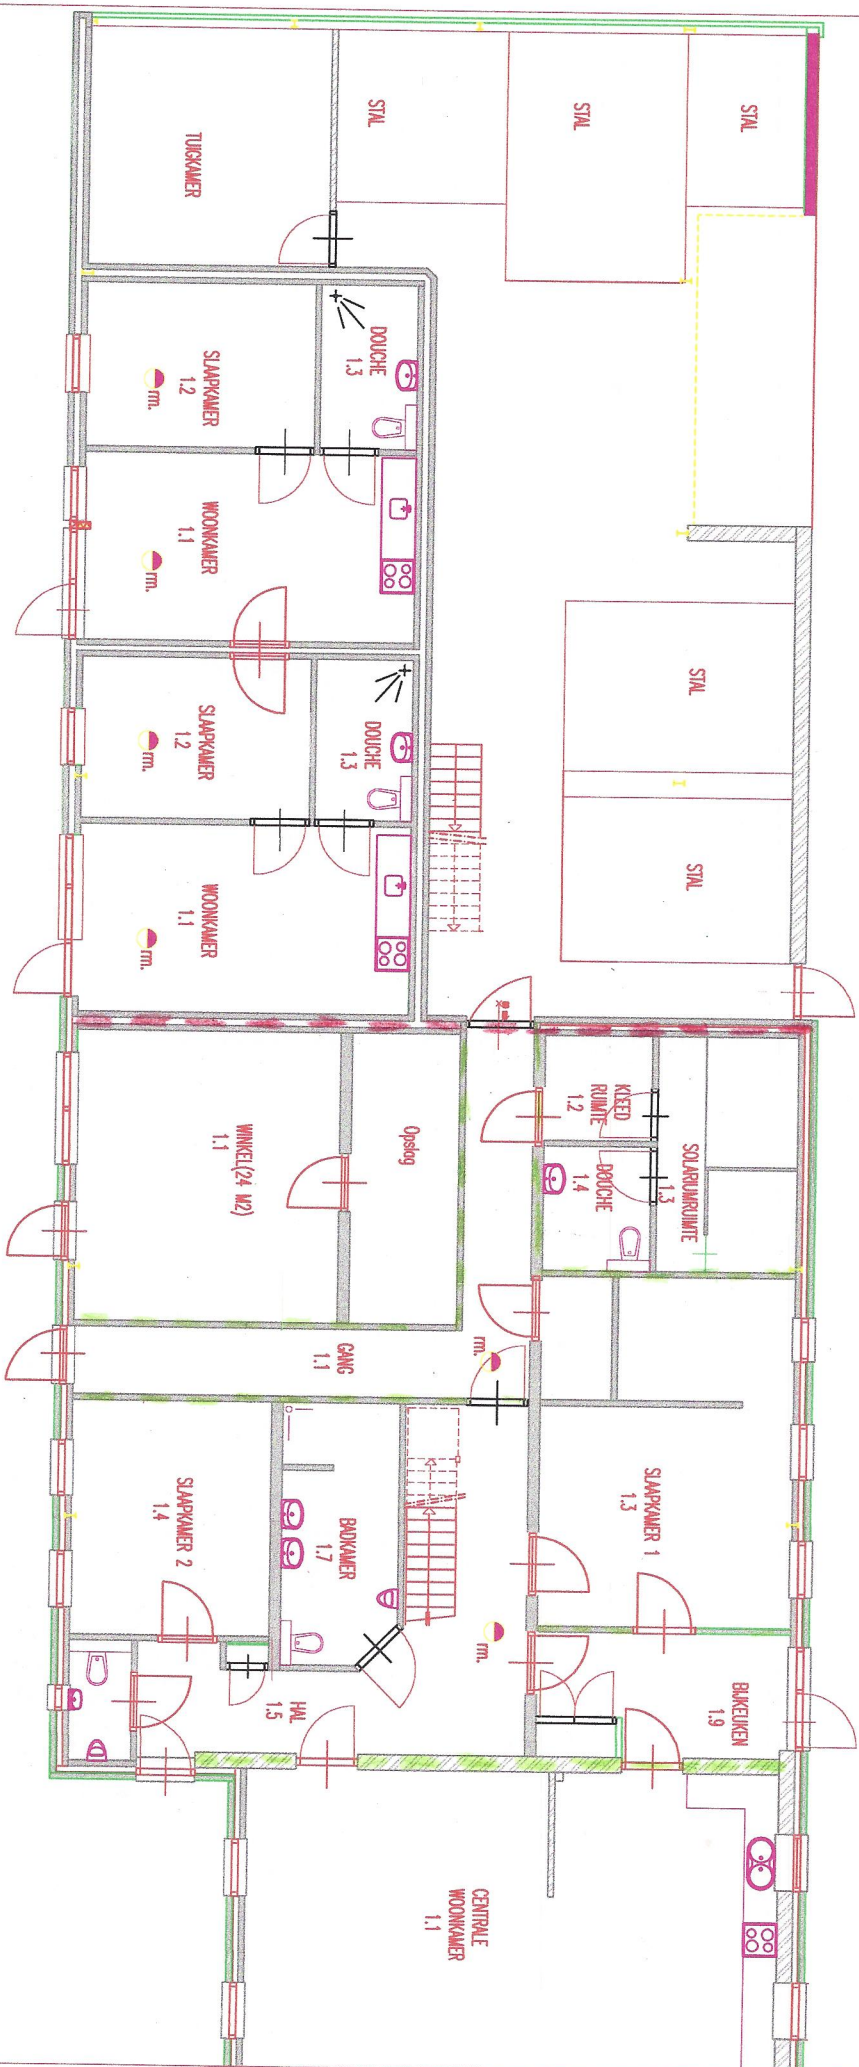

Schaal	1:100	Datum	31-08-2011
Geleerd	MR	G. Hiddink	Beekstraat 13, Toldijk
Locatie	Beekstraat 13, Toldijk		
Benoeming	7227 NC, Toldijk		

Vluchtplan Begane grond Maetvoering in het werk controleren

Formaat	Eenhed	Tek. nr.
A2	mm	PG-02