


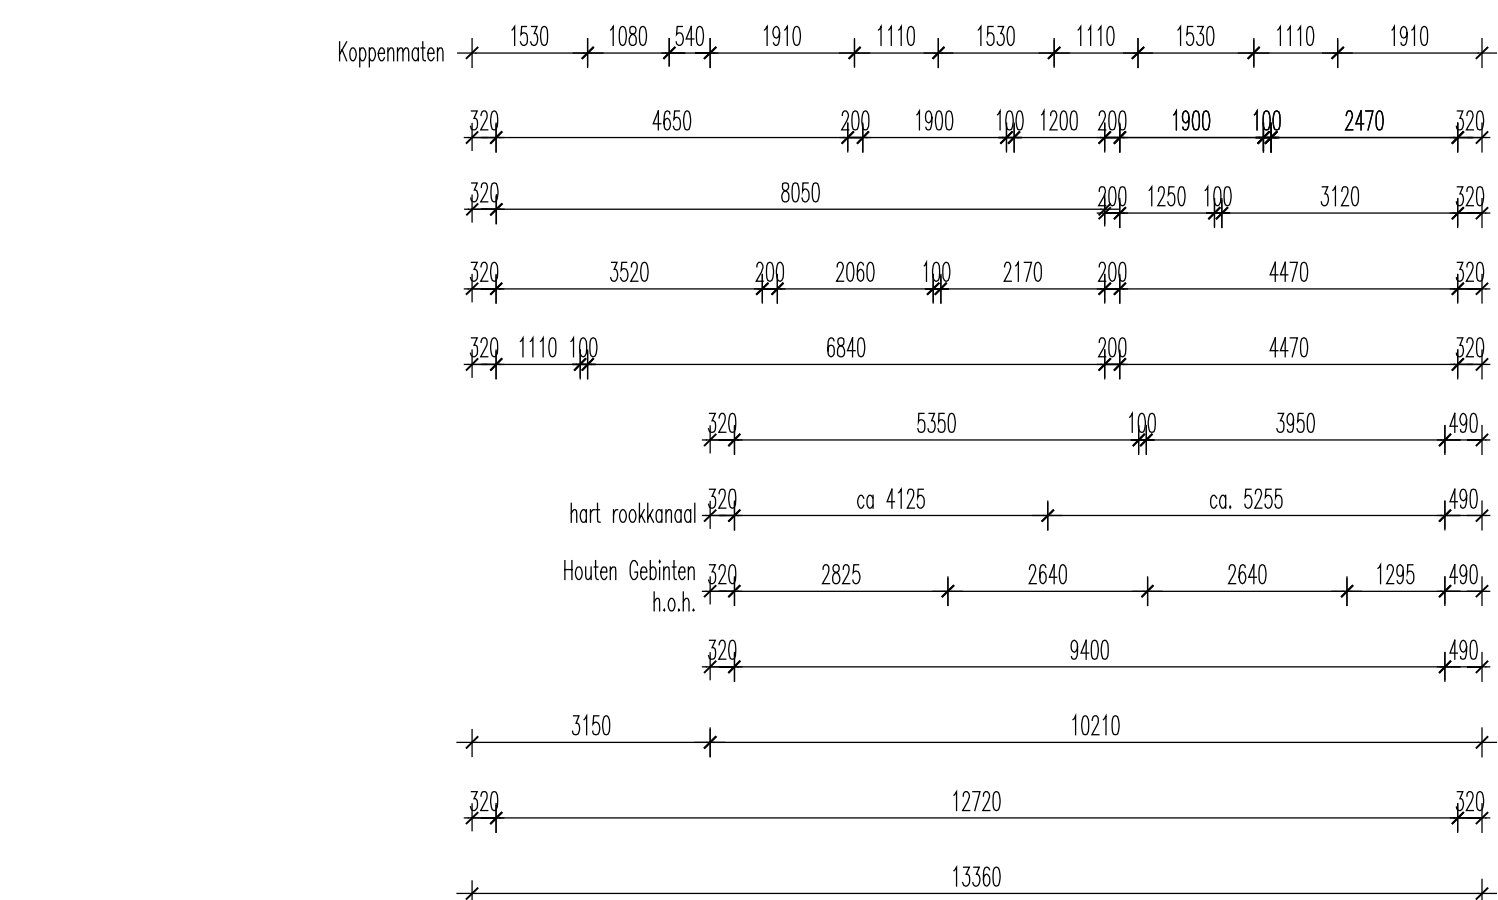

Schaal	1:100	Datum	Opdrachtgever:
Geleend	MR	20-01-2011	G. Hiddink
Locatie:	Beekstraat 13, 7227 NC, Toldijk		Beekstraat 13, Toldijk
Bemining Wertekening Begane Grond Maatvoering in het werk controleren			
Bouwkundig Adresstruun Ratelnik		De Heughe 52 7255 CA Hengelo (Gld) telefoon 0575-963410 fax 0575-963411 Email bouwcooking@ratelnik.nl	Formaat A2
		Eenheid mm	Tek. nr. PG-01
		Projectnr 2010W116	