



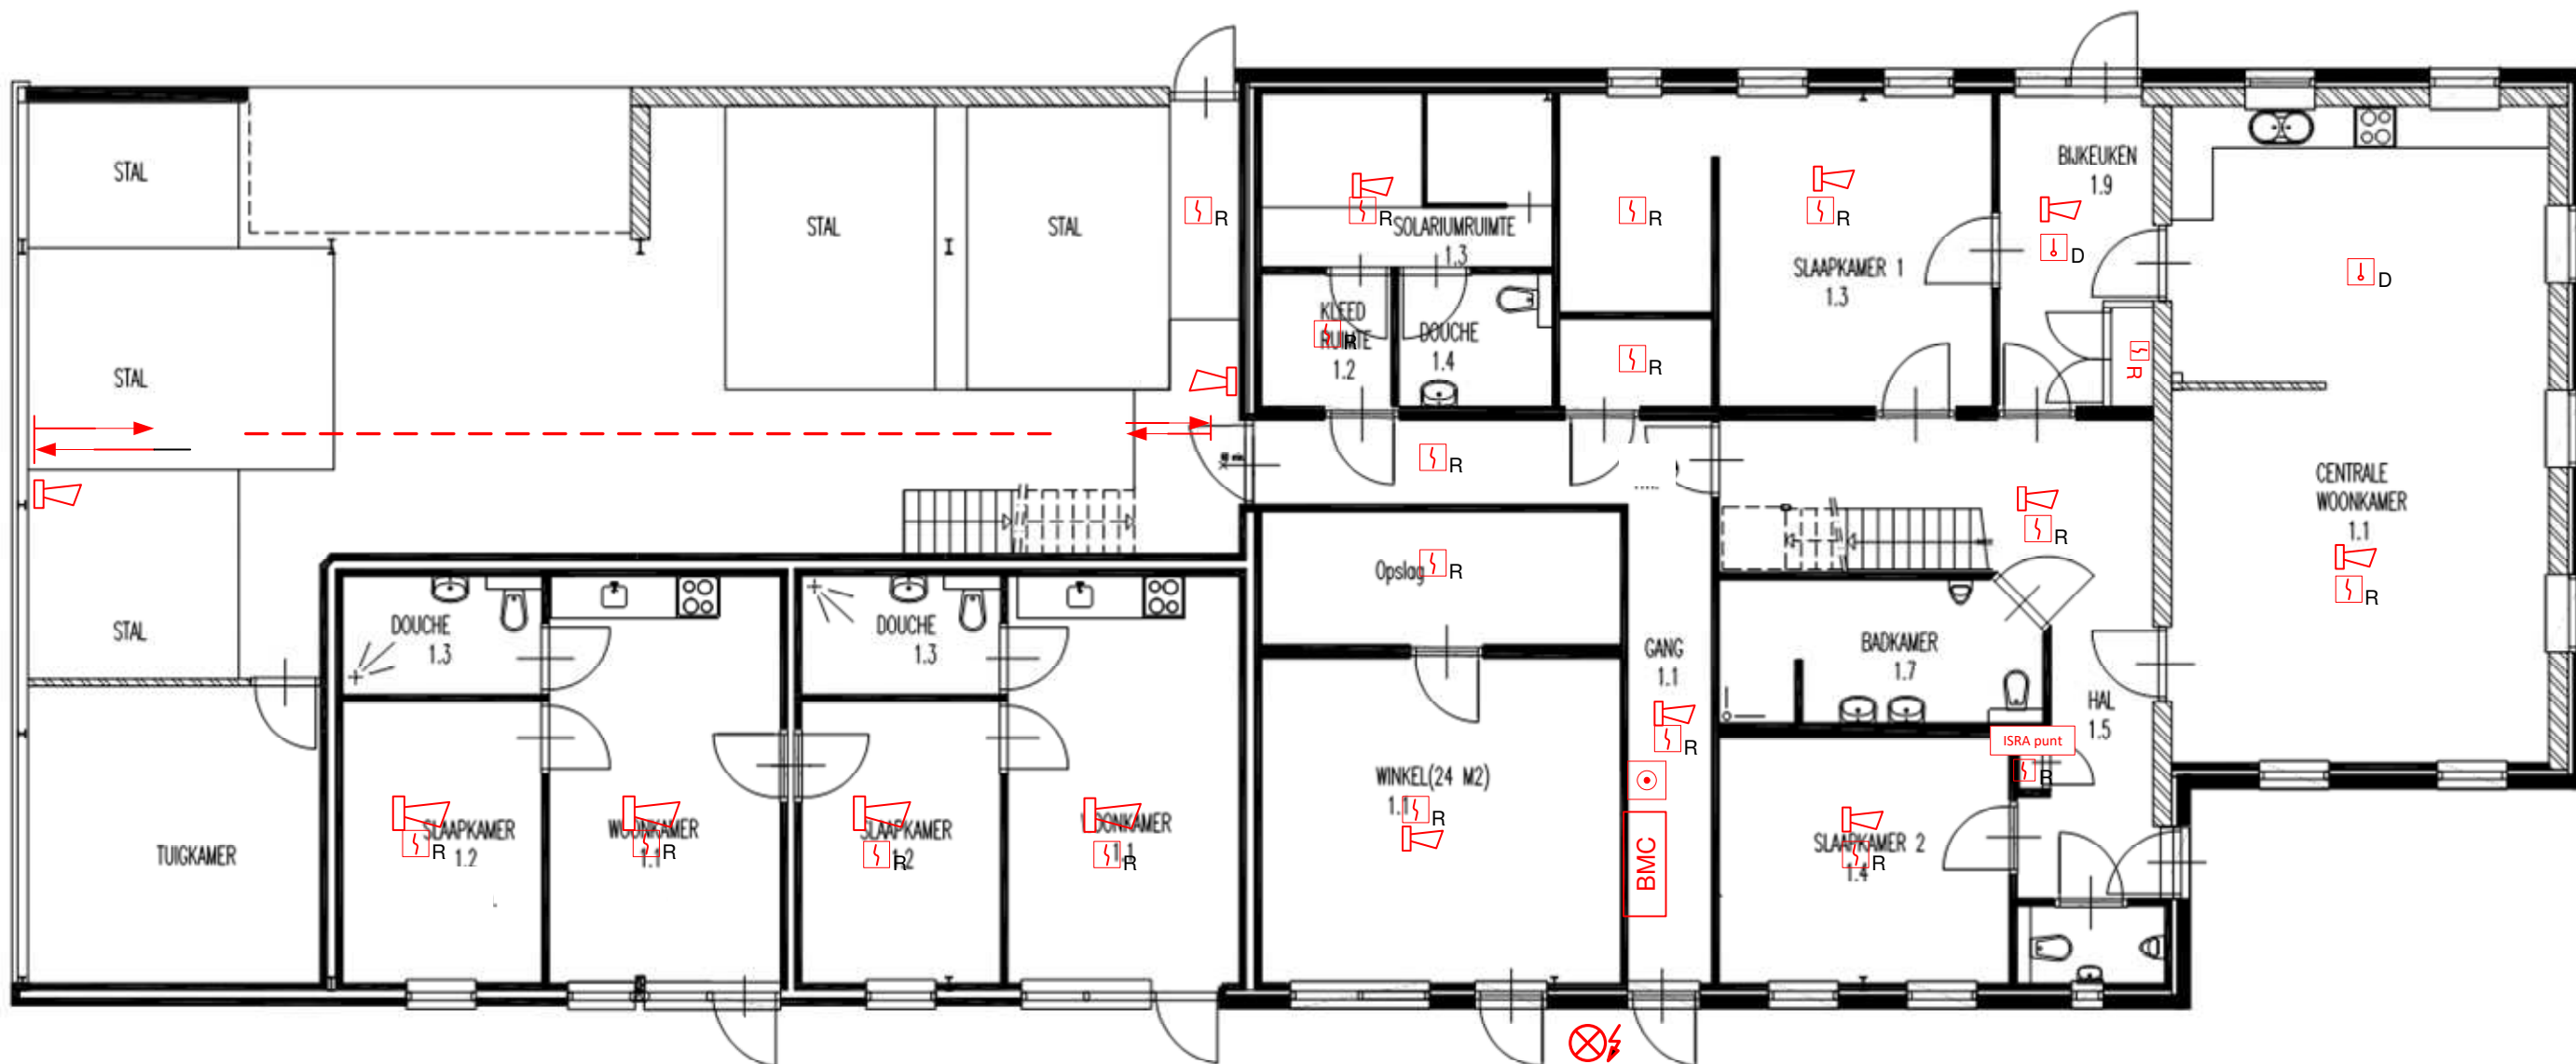

NED FIRE & SECURITY	Begane grond			
	Project nr: 02391			
D.D.: 06-07-2016	FORMAAT	PRODUCTCODE	TEKENINGNR.	REV
	SCHAAL		001	
		BLAD	1 VAN 2	

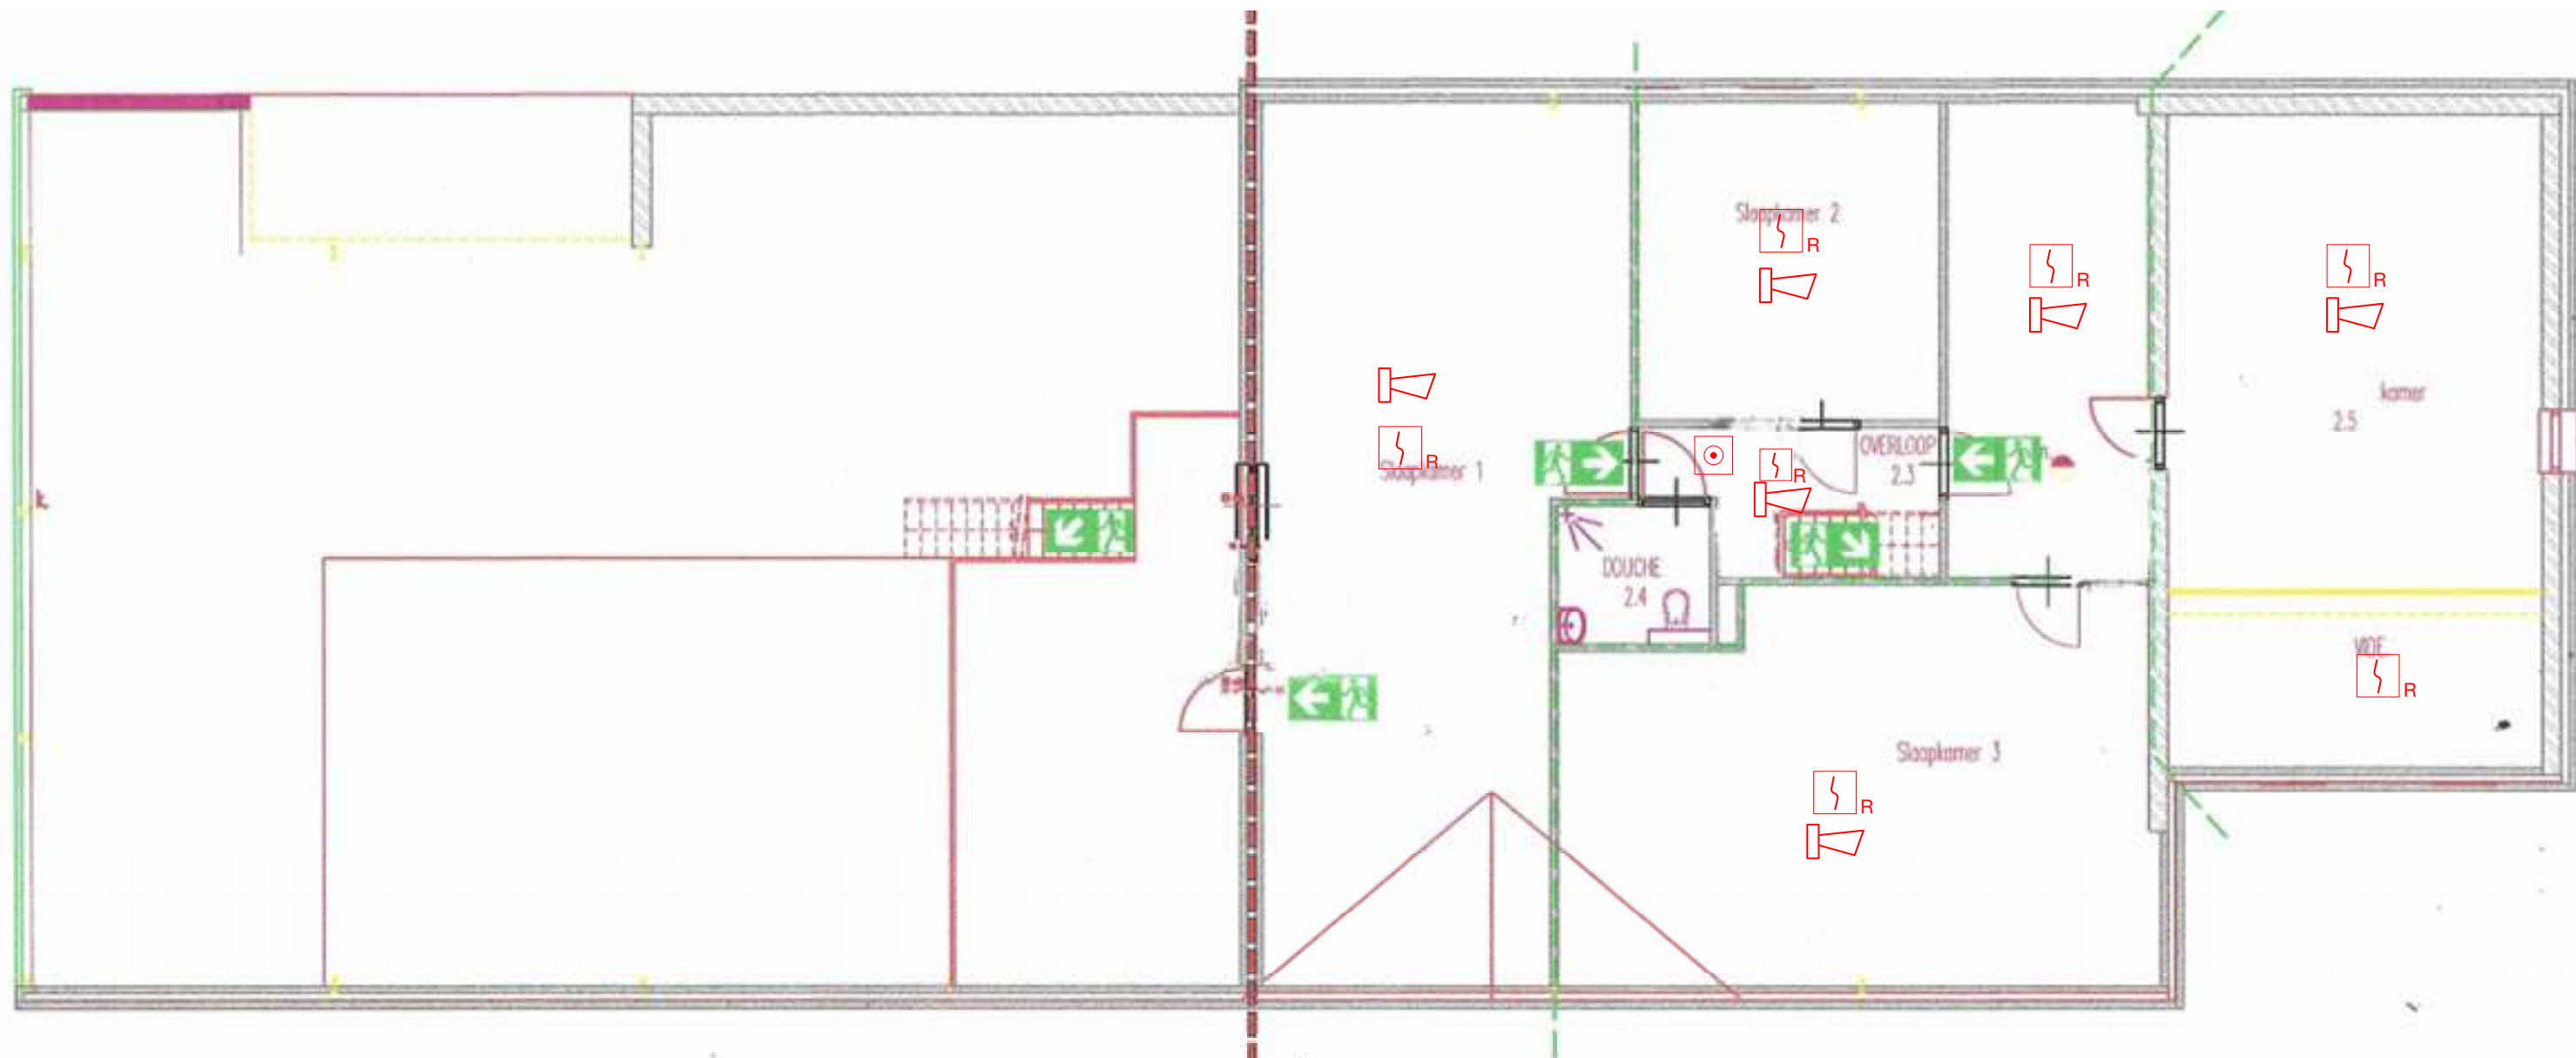

NED FIRE & SECURITY	Verdieping			
	Project nr: 02391			
D.D.: 06-07-2016	FORMAAT	PRODUCTCODE	TEKENINGNR. 001	REV
	SCHAAL		BLAD	2 VAN 2