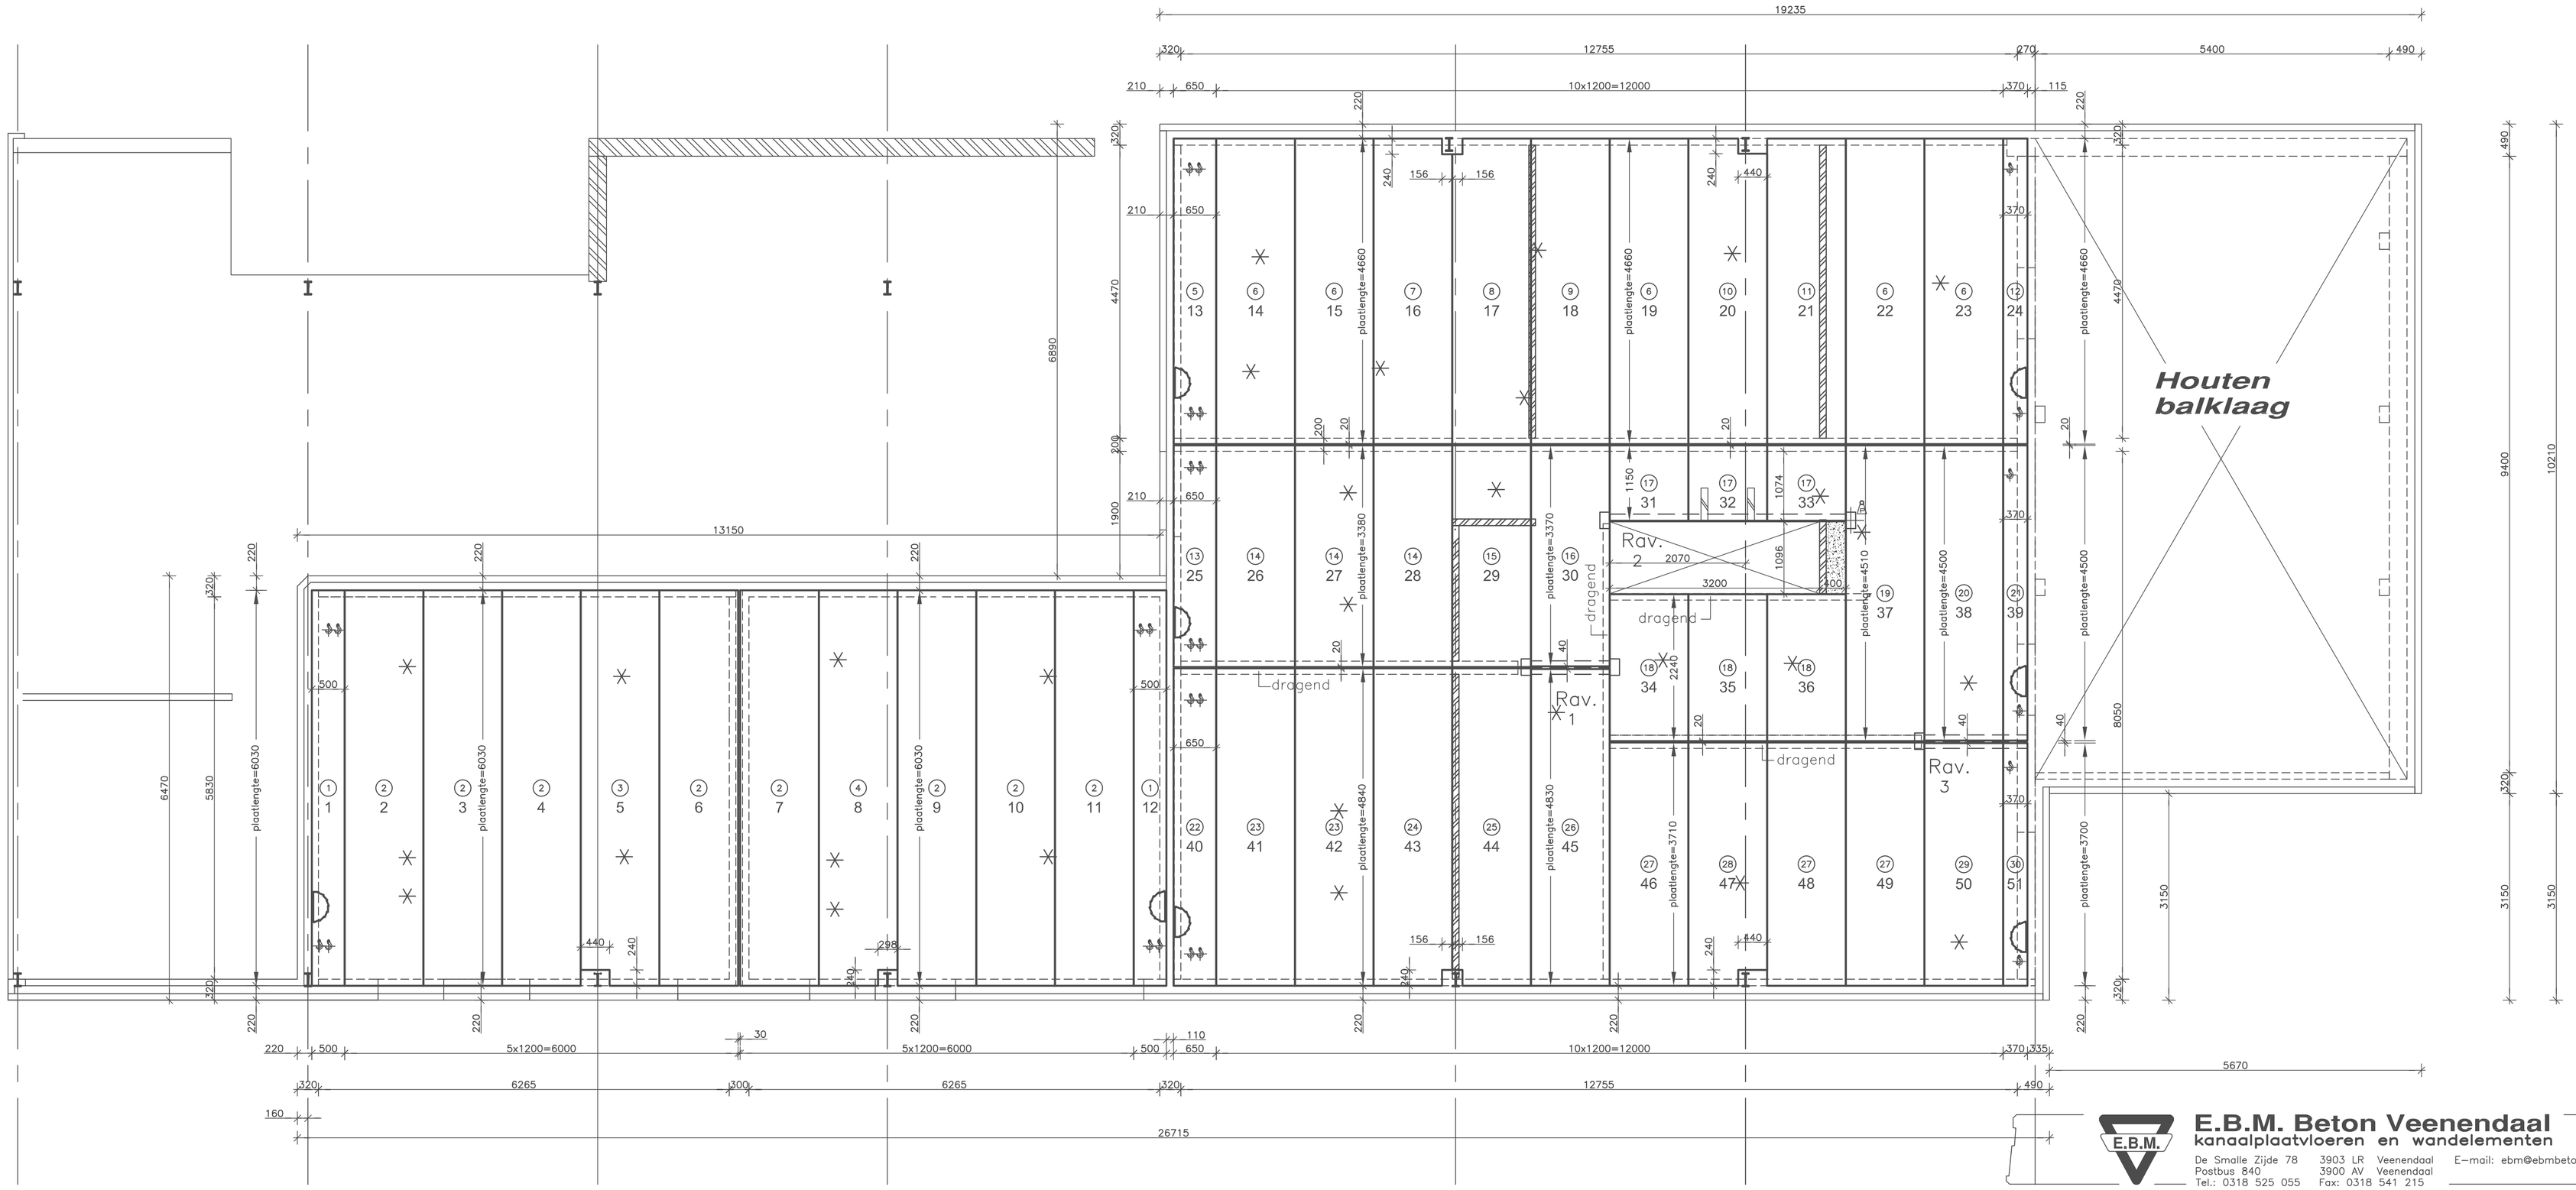

E.B.M. Beton Veenendaal
kanaalplaatvloeren en wandelementen

De Smalle Zijde 78 3903 LR Veenendaal
Postbus 840 3900 AV Veenendaal
Tel.: 0318 525 055 Fax: 0318 541 215
E-mail: ebm@ebmbeton.nl

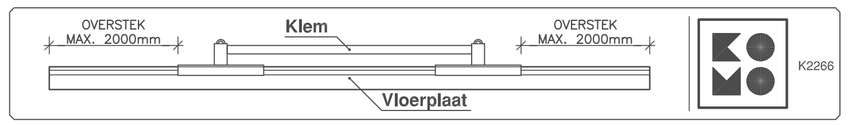

1e Verdieping
type: S150
Ht= 150mm

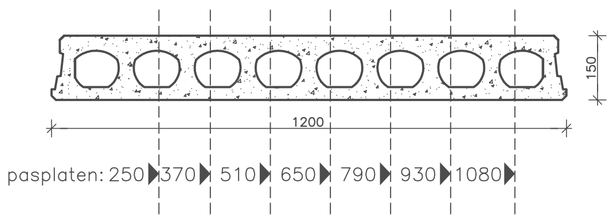

Plaatgewicht: 2,45 kN/m² incl. voegvulling
Voegvulling : 4,5 ltr/m²

J.W.M. te Boekhorst
adviseur voor bouwtechniek

Gecontroleerd op uitgangspunten

Opmerking :
voor de platen 24, 39 en 51
een pasplaat van 250 mm toepassen

27 januari 2011

Renvooi:

Open sparing	Hijsoog	Hamer-kop sparing	Berekenings-nummer	In het werk gestort beton
Verdiepte sparing	Centraal-doos	Koppel sparing	1 Plaat nummer	Nokken lijn
Verdiepte sparing dichtgestort	Sparing ø80mm	Puntlast	Zaagzijde pasplaat	Nok

Controle:	Datum gecontroleerd:	Paraaf:	Stempel:
Aannemer:			
Hoofdconstr.:			
Ontwerp:			

*In het werk te boren sparingen dienen altijd overlegd te worden met EBM Beton.
*Vloerelementen zonder sparingen met gelijke berekeningsnummers kunnen onderling verwisseld worden.

Belastingen:

Var.bel.: kN/m²	Rust.bel.: kN/m²	Bijzonderheden:
2.50	2,20	✓

Door vloer te dragen wanden: 5.0 kN/m¹ ✓
kN/m¹
kN/m¹
kN/m¹

Raveelijzers: gemenied

*De kanaalplaten worden standaard zonder deksels en ontwateringsgaatjes uitgevoerd.

Kwaliteit:

Beton	C45/55
Staal	FeP1860
Milieu-klasse	XC1
Afwerking Bovenkant	Opgeruwd
Veiligheid	Klasse 3
Brand-werend	60 min.

Isolatie:

EPS	

Contactpersoon tekenwerk: B.Willigenburg

Datum:	Getekend:
13-12-10	B.W.
17-01-11	B.W.
24-01-11	B.W.

Afnemer: Bouwcenter HCI / aann. Nijenhuis Menkveld
Projectadres: TOLDIJK / Beekstraat 13
Projectnaam: Woonzorg-appartementen Hiddink
Onderdeel: 1e verdieping
Hoofdconstr: te Boekhorst
Ontwerp: Witteveen Bouwplanburo

Categorie: 4 Criteria: 73
Schaal: 1:50
Bladnr.: HT-1
Ordernr.: 101315-B01