



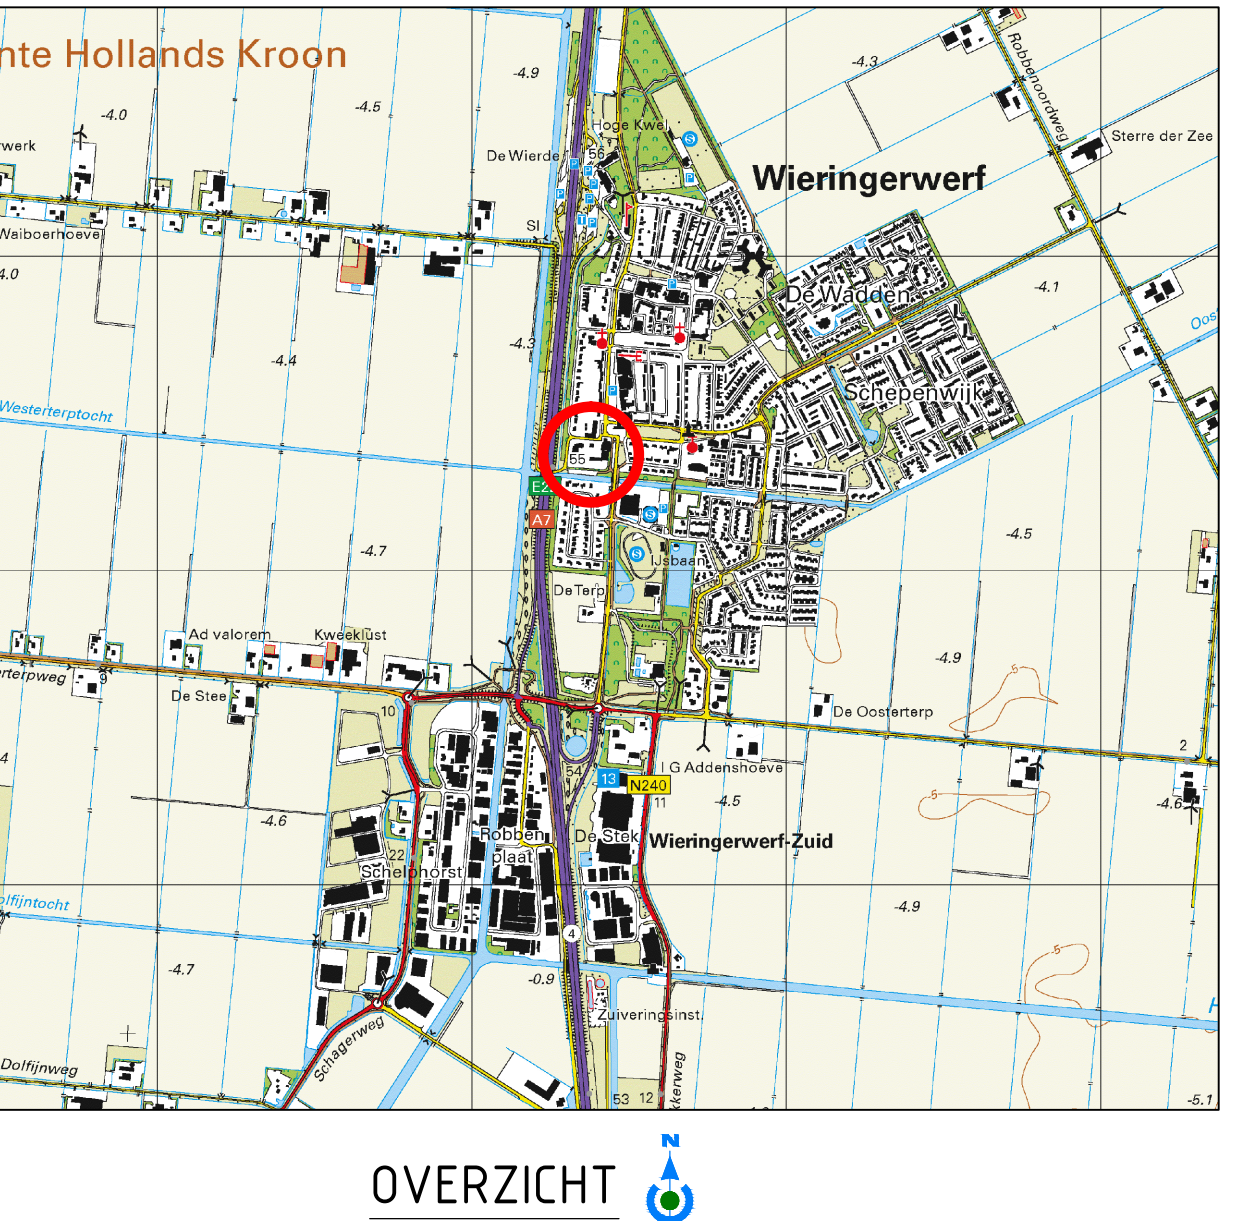

NIEUWE SITUATIE
Schaal 1:250

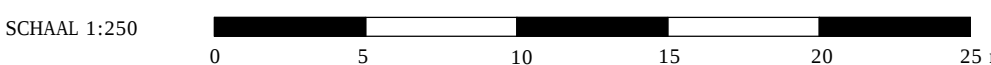

RENVOL

- Bestaand verkeersbord A51-56 verwijderen (totaal 1 stuk)
- Bestaand verkeersbord A51-30-2B verwijderen (totaal 1 stuk)
- Bestaand verkeersbord A51-30-2E verwijderen (totaal 1 stuk)
- Bestaand verkeersbord G2A verwijderen (totaal 2 stuk)
- Bestaand verkeersbord G2B verwijderen (totaal 1 stuk)
- Nieuw verkeersbord A51-30-2B toepassen (totaal 5 stuk)
- Nieuw verkeersbord A51-30-2E toepassen (totaal 3 stuk)
- Nieuw verkeersbord B64 toepassen (totaal 1 stuk)
- Nieuw verkeersbord B65 toepassen (totaal 1 stuk)
- Nieuw verkeersbord B66 toepassen (totaal 2 stuk)
- Nieuw verkeersbord E56 toepassen (totaal 2 stuk)
- Nieuw verkeersbord G2A toepassen (totaal 1 stuk)
- Nieuw verkeersbord 0B52 toepassen (totaal 1 stuk)
- Nieuwe dwarsmarkering, onderbroken strepen toepassen
- Nieuwe lengtemarkering, doorgetrokken strepen toepassen
- Nieuwe driehoeksmarkering (baantanden) toepassen
- Nieuwe zonepost m.b.v. lijnmarkering toepassen
- Bestaande ZONE '60' aanduiding behouden, de lijnen zullen verwijzen door de afdaling van het plateau
- Bestaande waterkering
- Bestaande verharding
- Bestaande bebouwing
- Grasvoorziening
- Nieuwbouw Aldi supermarkt
- Nieuw aan te leggen asfaltefeg
- Nieuw aan te leggen verkeersplateau
- Nieuw aan te leggen parkeerplaatsen, zonder markering, hergebruik gebakken klinkers rood/bruin in ellipsverband
- Nieuw aan te leggen parkeerplaatsen Aldi heren
- Nieuw aan te leggen tegelverharding 300x300 mm in halfsteenverband
- 2 stuks minder valde parkeerplaatsen, afmeting 5x3,5 m
- 2 stuks moeder-kind parkeerplaatsen, afmeting 5x3,5 m
- Kadastrale grens
- Plangebied

OPMERKINGEN

- Afstand in meters, diameter in millimeters
- Hoogte in meters t.o.v. NAP
- Plaatsing in het werk controleren
- Raden en treden ter indicatie, aan de ligging op tekening kunnen geen rechten worden ontleend

Deze tekening blijft eigendom van Duwabo b.v. Niets van deze tekening mag worden gekopieerd of overgenomen in een grafisch verspreidbaar bestand zonder voorafgaand toestemming van Duwabo b.v.

Wijz.	Datum	Get	Omschrijving wijziging
Opdrachtgever			
Aldi Zaanand B.V. – Den Hollander Bouwadvies		Tekenaar	Schaal
		KB	1:250
Projectomschrijving		Projectleider	Formaat
Nieuwbouw Aldi Schipperade te Wieringerwerf		KB	A0
Datum		Blad in bladen	
21-12-2016		Blad 1 van 1	
Onderwerp		Tekening nr.	Wijziging nr.
Verkeers- en bebodingsplan t.b.v. verkeersbesluit		712-T01	---
Status		Duwabo b.v.	
Concept		Advies- en ingenieursbureau	
		www.duwabo.nl	
			
		Duwabo b.v. Advies- en ingenieursbureau	