


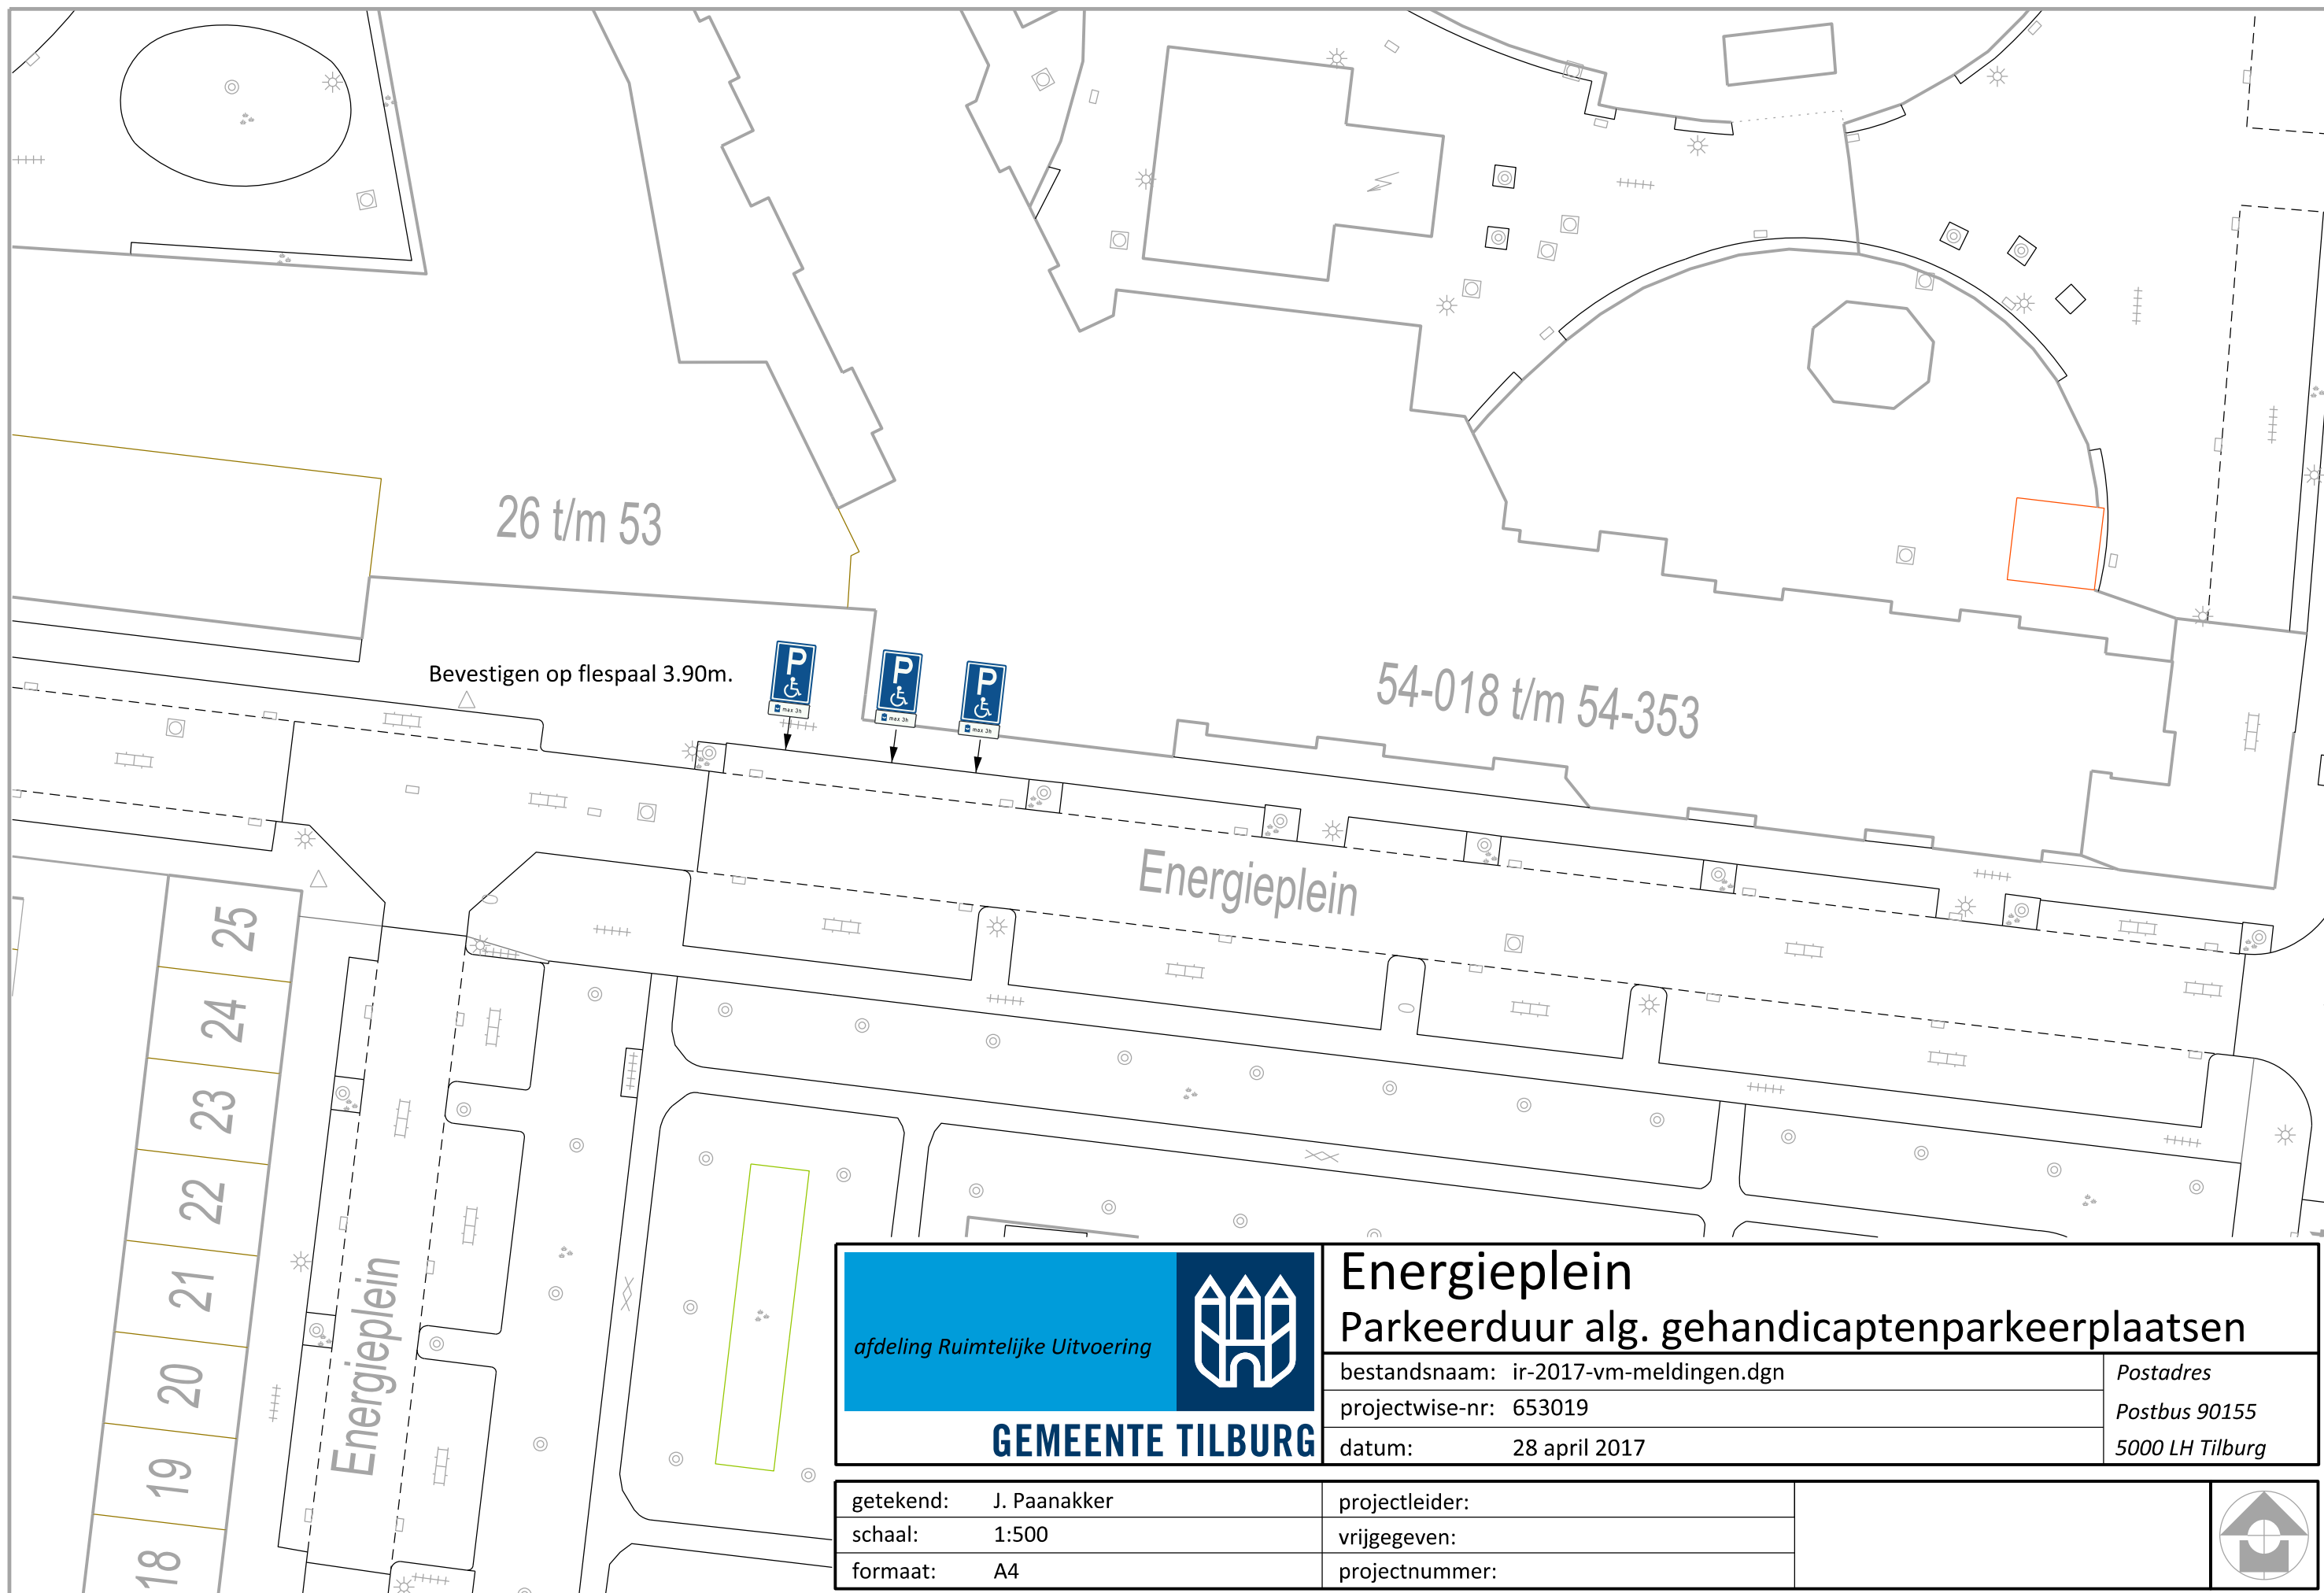

 afdeling Ruimtelijke Uitvoering GEMEENTE TILBURG		Energieplein Parkeerduur alg. gehandicaptenparkeerplaatsen	
		bestandsnaam: ir-2017-vm-meldingen.dgn	
projectwise-nr: 653019		Postadres Postbus 90155	
datum: 28 april 2017		5000 LH Tilburg	
getekend: J. Paanakker	projectleider:		
schaal: 1:500	vrijgegeven:		
formaat: A4	projectnummer:		