


VERKEERSBESLUIT




Nummer:
IBGRY-Zu-VTO-00003

behoort bij besluit van Burgemeester en
Wethouders van Nieuwegein,
van:
De Secretaris,

Getekend: LV vd Ven
Datum: 26-10-2015
Besluit:
Plaatsing:
Intrekking:
Verwijdering:

model	nr.	afm.	kl.	aant.
	E07	40x60	III	1

Klasse indeling
0 = gemoffeld
I = engineer grade
II = high intensity
III = diamond grade

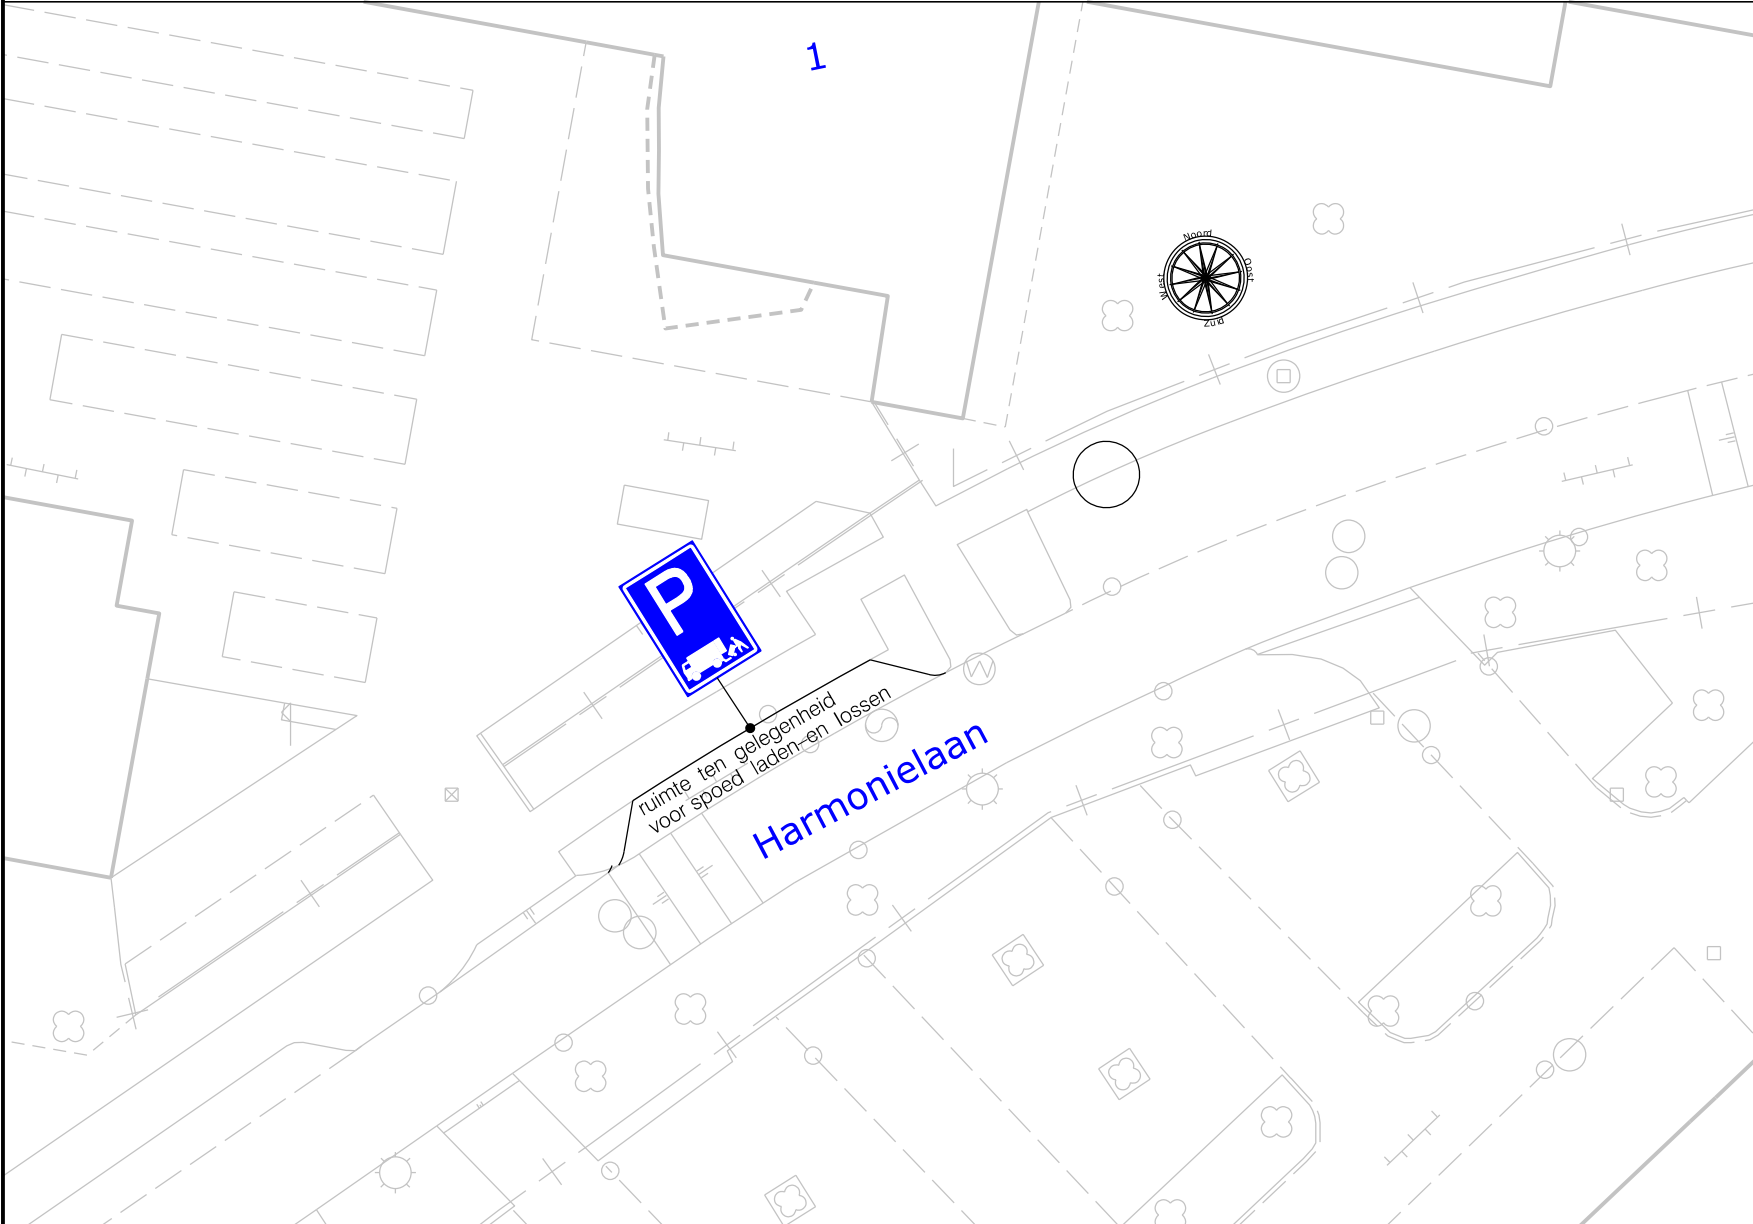

Lokatie: Zuilenstein - Harmonieelaan

Besluit tot instellen van: gelegenheid voor het onmiddelijk laden en losen