


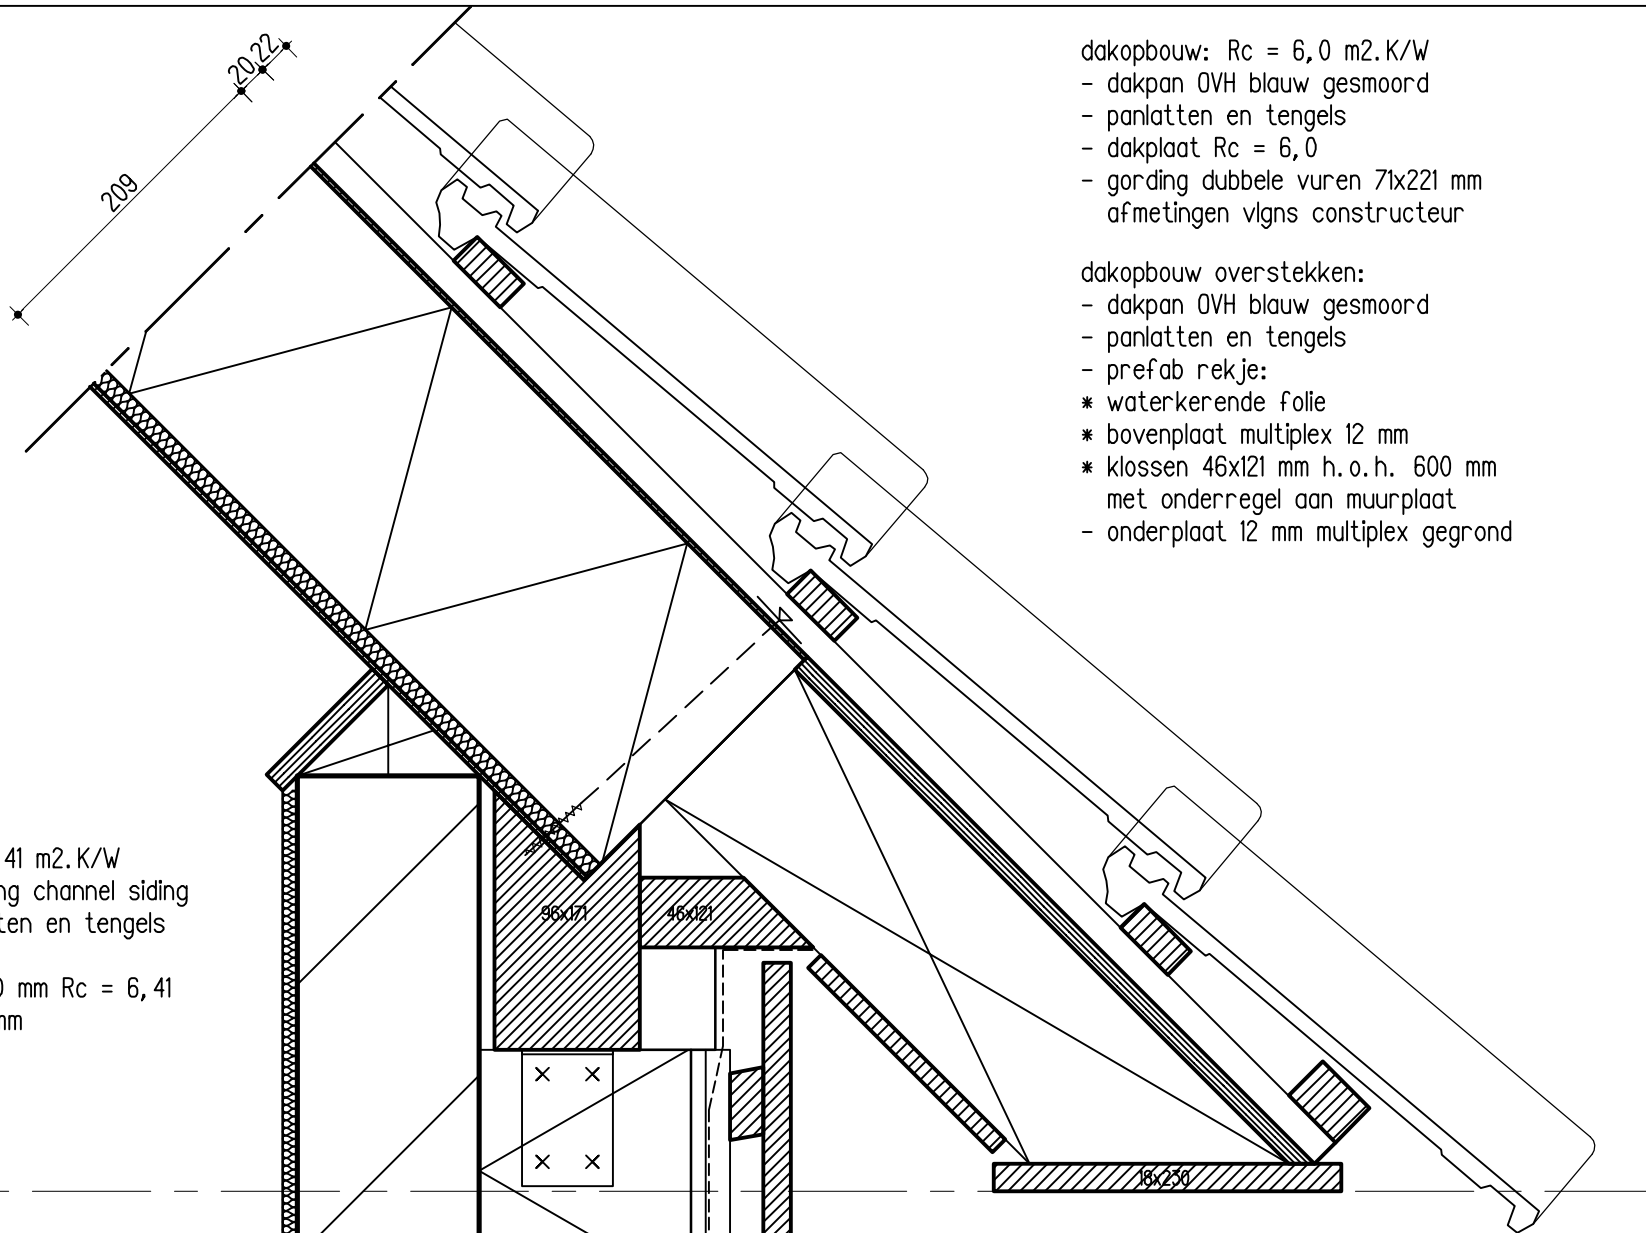

- dakopbouw: $R_c = 6,0 \text{ m}^2 \cdot \text{K/W}$
- dakpan OVH blauw gesmoord
 - panlatten en tengels
 - dakplaat $R_c = 6,0$
 - gording dubbele vuren $71 \times 221 \text{ mm}$
afmetingen vlgs constructeur
- dakopbouw overstekken:
- dakpan OVH blauw gesmoord
 - panlatten en tengels
 - prefab rekje:
 - * waterkerende folie
 - * bovenplaat multiplex 12 mm
 - * klossen $46 \times 121 \text{ mm}$ h.o.h. 600 mm
met onderregel aan muurplaat
 - onderplaat 12 mm multiplex gegrond


- gevelopbouw: $R_c = 6,41 \text{ m}^2 \cdot \text{K/W}$
- houten gevelbekleding channel siding
waxed wood op latten en tengels
 - waterkerende folie
 - isolatie Kingspan 140 mm $R_c = 6,41$
 - kalkzandsteen 120 mm

overstek 3200+

- verdiepings vloeropbouw:
- cementdekvloer 80 mm
 - kanaalplaatvloer
afmetingen vlgs leverancier


verd. 2890+

- dakopbouw: buitenberging
- EPDM dakbedekking
 - isolatie t.b.v. afschot
 - underlayment plaat
 - gording dubbele vuren $71 \times 221 \text{ mm}$
uitgevoerd als gerberligger
afmetingen vlgs constructeur

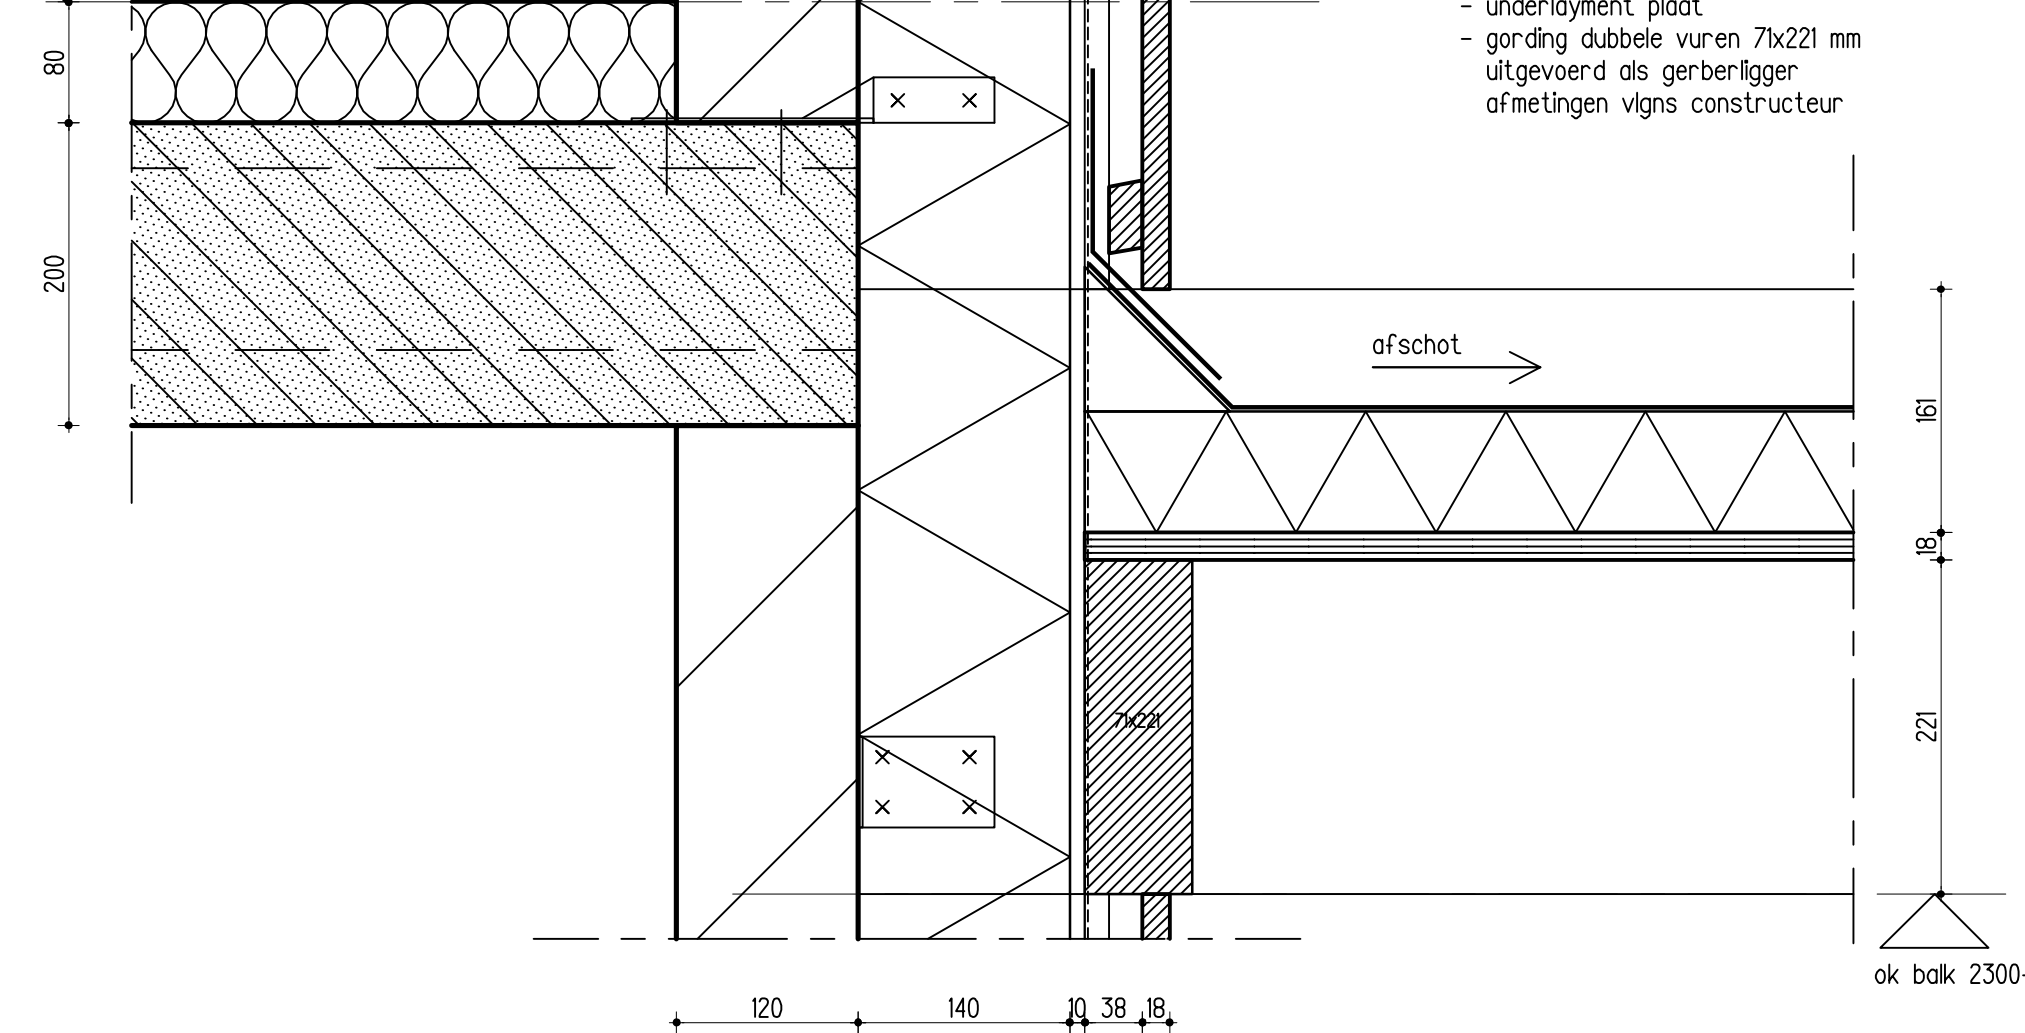

dakvoet incl. plat dak buitenberging

SCHAAL 1: 5	FORM A3	GETEK RK	ARCH WR	DATUM 27-03-2017
WARC				WERK 1608
ARCHITECTUUR & ONTWIKKELING Bronkhorsterweg 26 +31 (0)575 472847 www.warc.nl 7221 AC Steenderen +31 (0)6 4893 0854 ward@warc.nl +31 (0)6 1810 6973 marc@warc.nl				T0-601

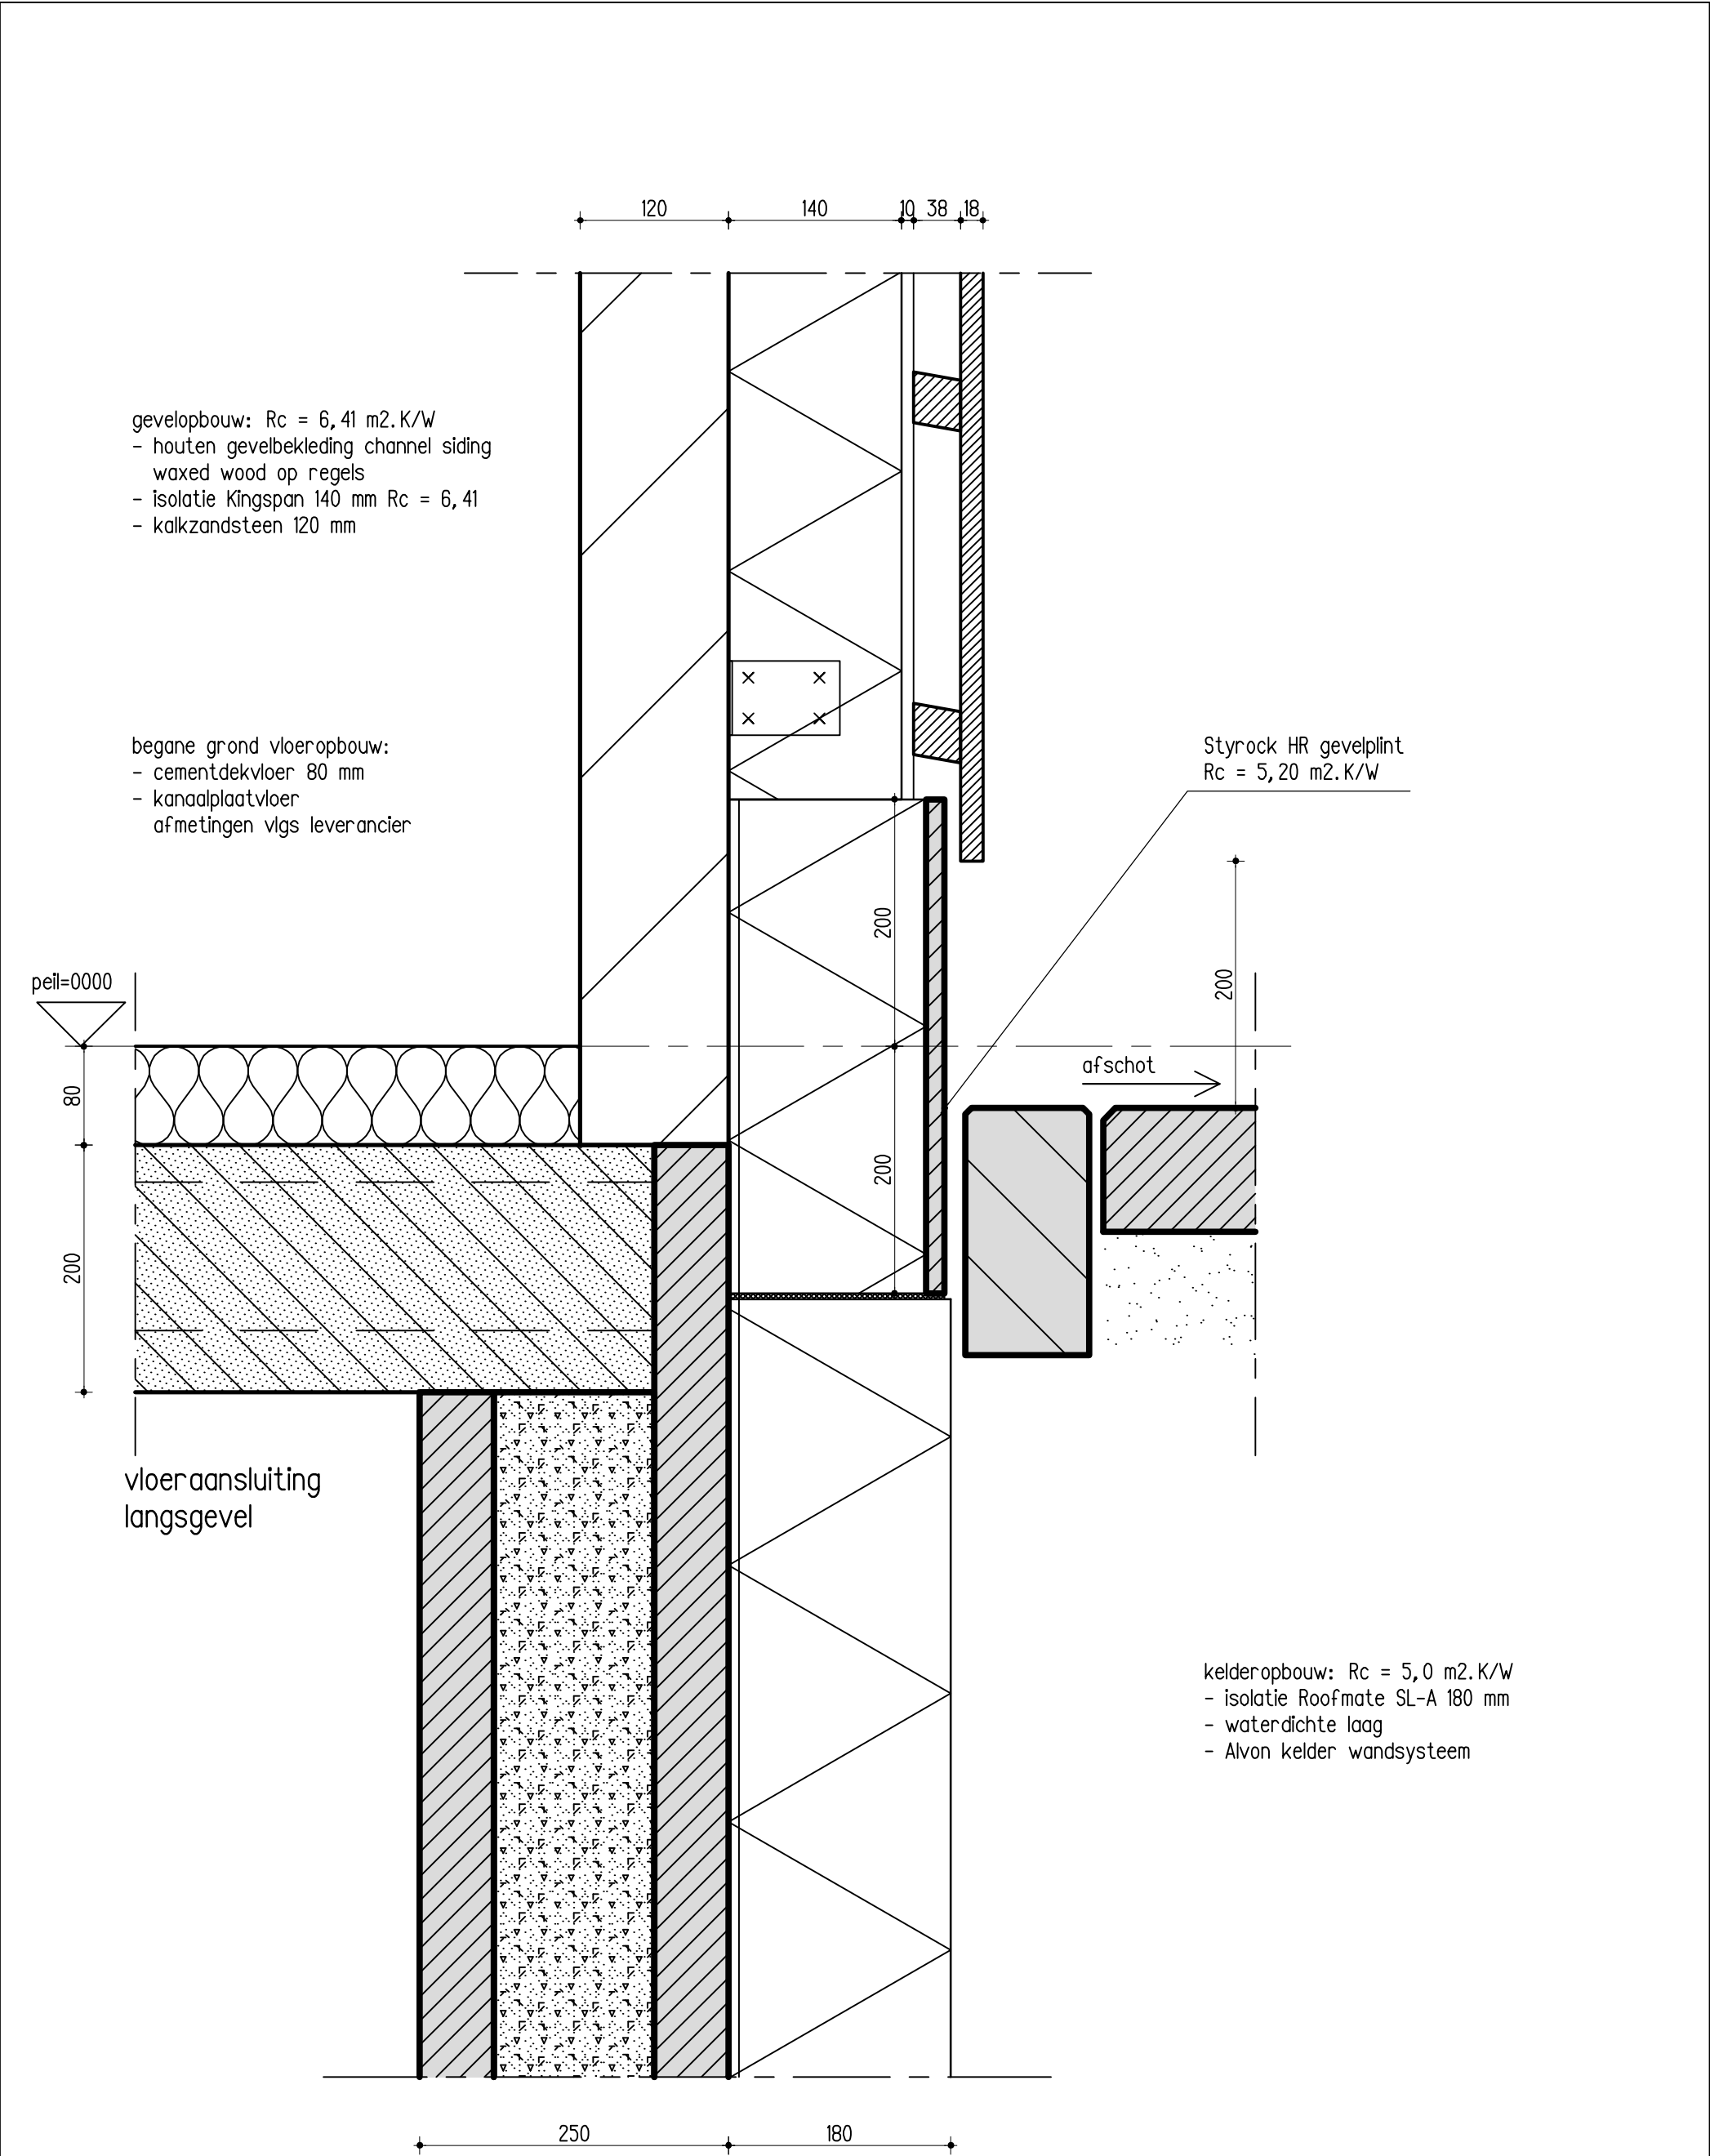

gevelopbouw: $R_c = 6,41 \text{ m}^2 \cdot \text{K/W}$

- houten gevelbekleding channel siding waxed wood op regels
- isolatie Kingspan 140 mm $R_c = 6,41$
- kalkzandsteen 120 mm

begane grond vloeropbouw:

- cementdekvloer 80 mm
- kanaalplaatvloer afmetingen vlgs leverancier

Styrorock HR gevelplint $R_c = 5,20 \text{ m}^2 \cdot \text{K/W}$


vloeraansluiting langsgevel

kelderopbouw: $R_c = 5,0 \text{ m}^2 \cdot \text{K/W}$

- isolatie Roofmate SL-A 180 mm
- waterdichte laag
- Alvon kelder wandsysteem

gevelaansluiting begane grondvloer

SCHAAL 1: 5	FORM A3	GETEK RK	ARCH WR	DATUM 27-03-2017
WARC		ARCHITECTUUR & ONTWIKKELING Bronkhorsterweg 26 7221 AC Steenderen +31 (0)575 472847 +31 (0)6 4893 0854 +31 (0)6 1810 6973 www.warc.nl ward@warc.nl marc@warc.nl		WERK 1608
				T0-602

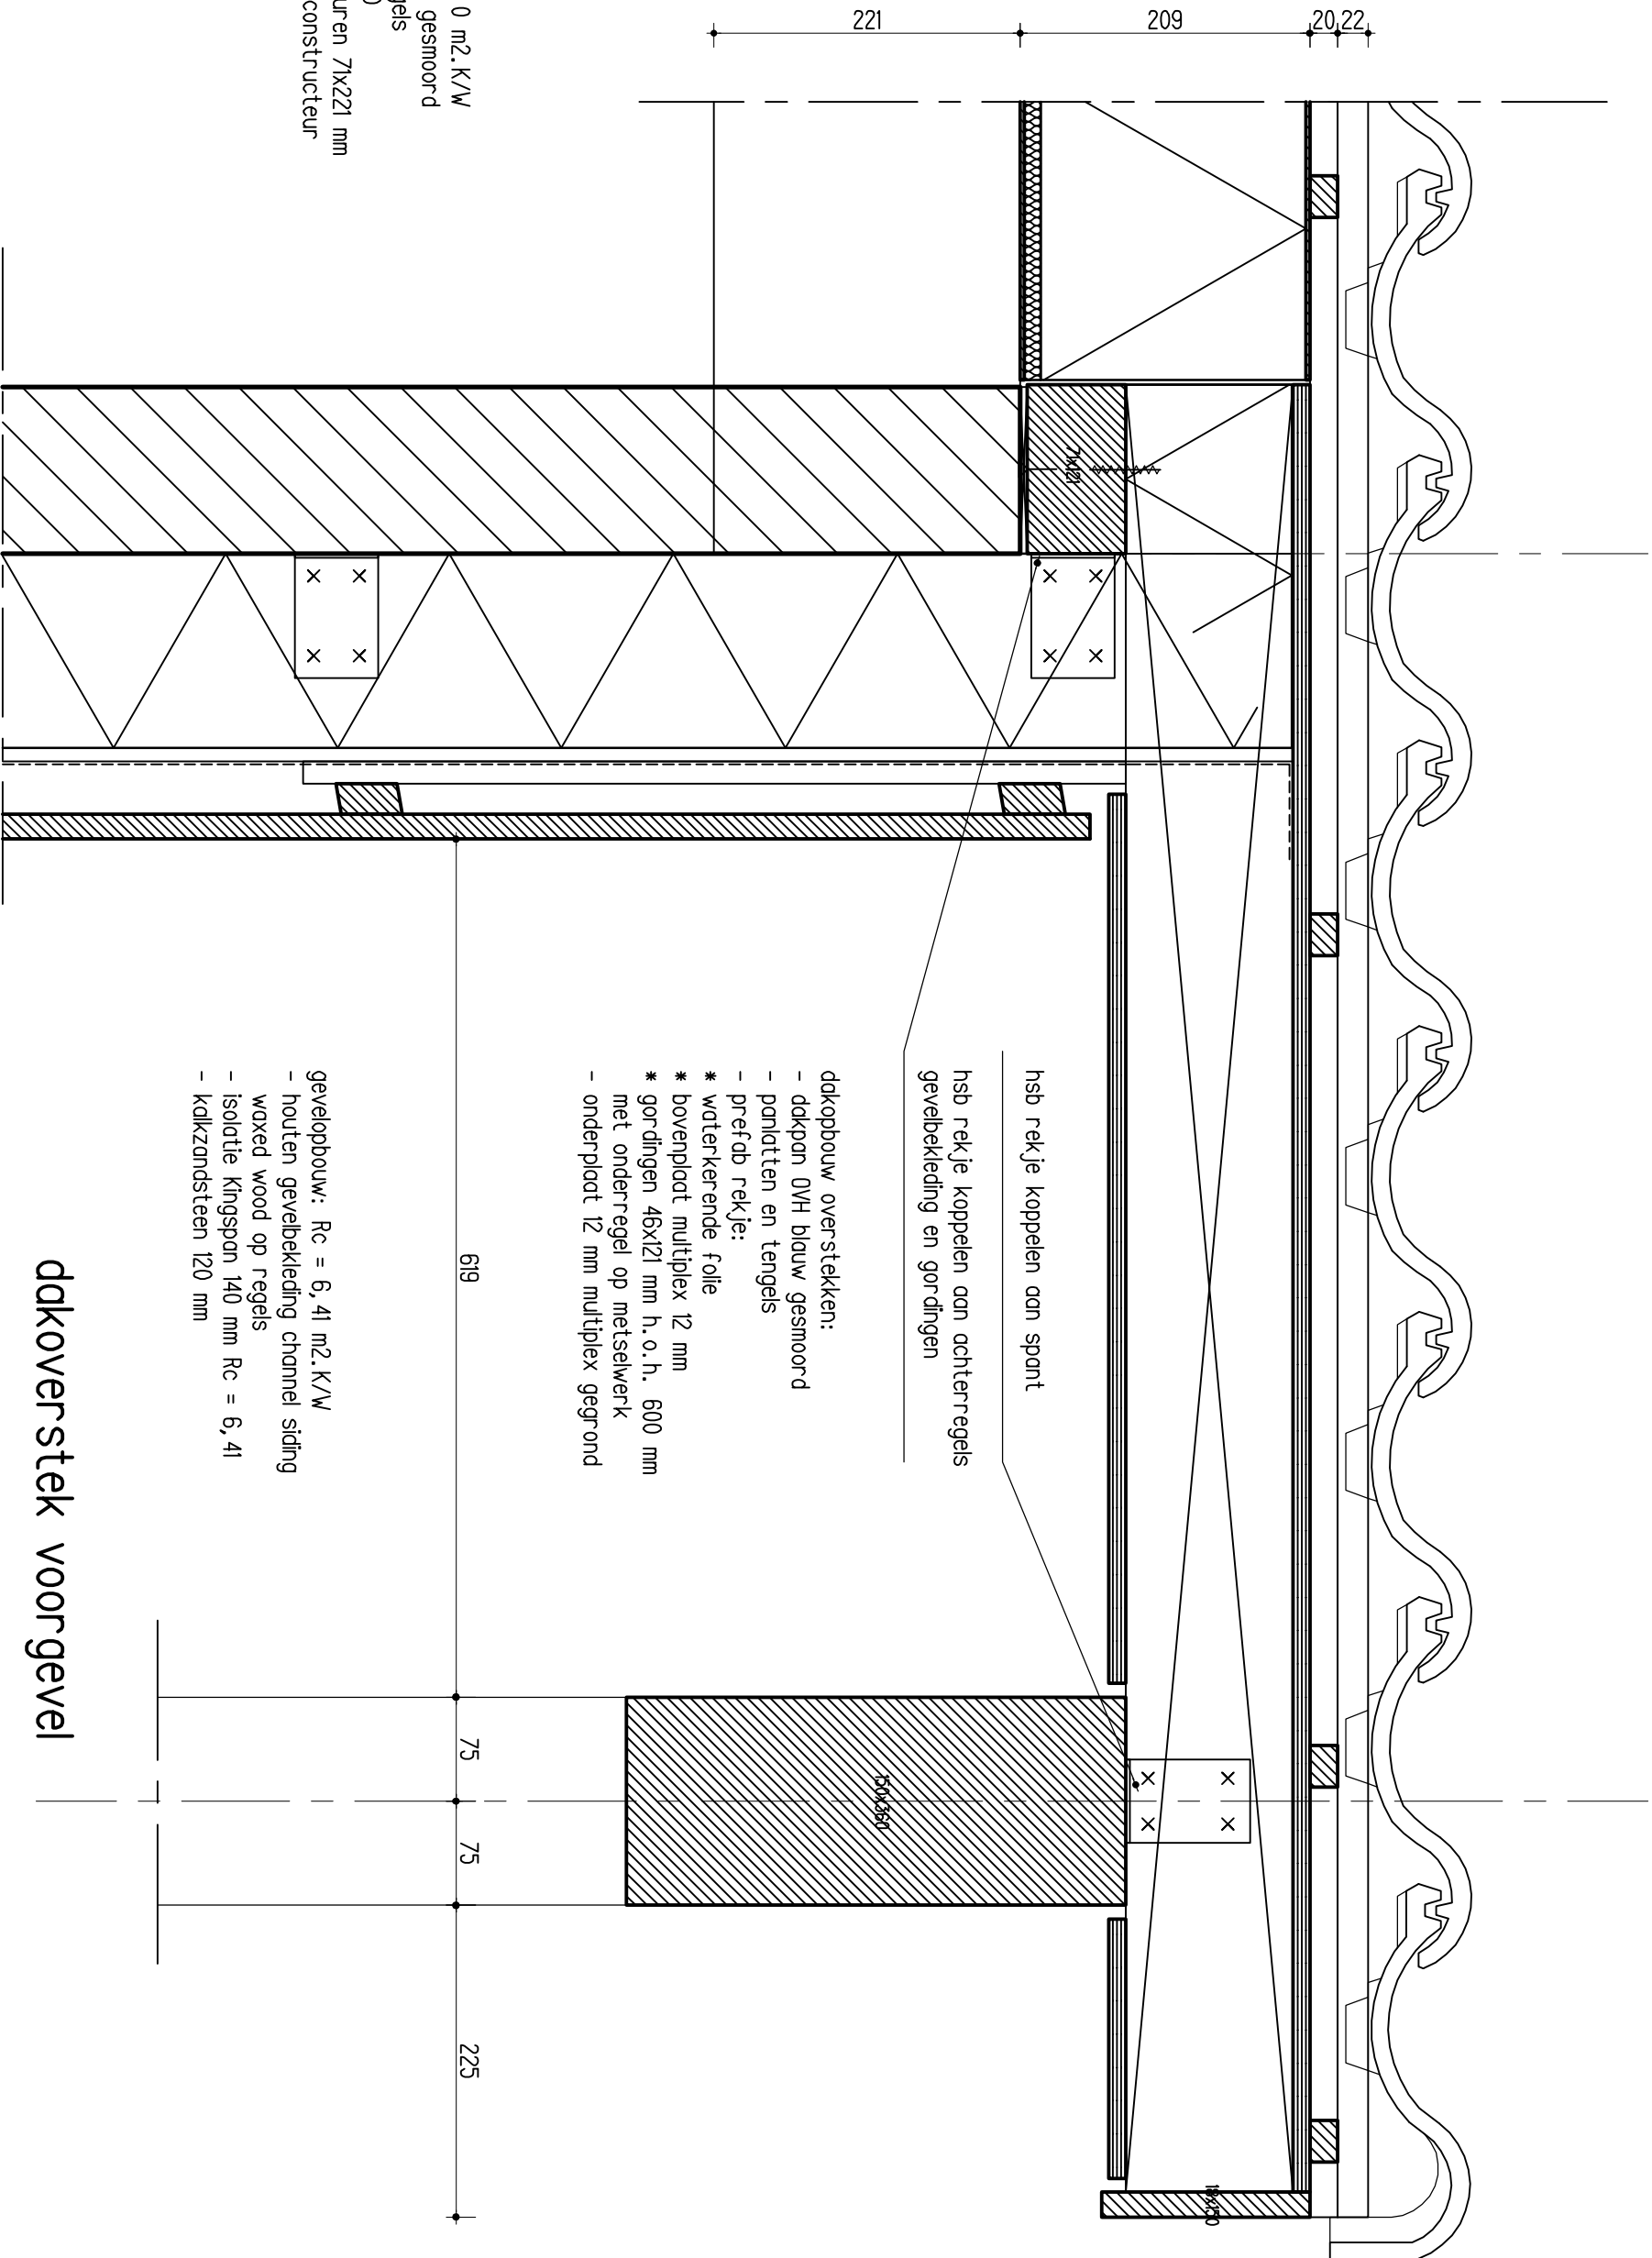

- dakopbouw: Rc = 6,0 m2.K/W
- dakpan OVH blauw gesmoord
 - panlatten en tengels
 - dakplaat Rc = 6,0
 - gor ding dubbele vuren 71x221 mm
- afmetingen vlgns constructeur

hsb rekje koppelen aan spant

hsb rekje koppelen aan achterregels
gevelbekleding en gor dingen

- dakopbouw overstekken:
- dakpan OVH blauw gesmoord
 - panlatten en tengels
 - prefab rekje:
 - * waterkerende folie
 - * bovenplaat multiplex 12 mm
 - * gor dingen 46x121 mm h. o. h. 600 mm
- met onderregel op metselwerk
- onderplaat 12 mm multiplex gegrond

- gevelopbouw: Rc = 6,41 m2.K/W
- houten gevelbekleding channel siding
 - waxed wood op regels
 - isolatie kingspan 140 mm Rc = 6,41
 - kalkzandsteen 120 mm


dakoverstek voorgevel

SCHAAL 1: 5	FORM A3	GETEK RK	ARCH WR	DATUM 27-03-2017
ARCHITECTUUR & ONTWIKKELING				WERK 1608
Broekhorstweg 26 7221 AC Steenderen +31 (0)575 472847 +31 (0)6 4893 0854 +31 (0)6 1810 8973				T0-605
www.warc.nl warc@warc.nl morc@warc.nl				

vorstpan blauw gesmoord

ondervorst

- dakopbouw: Rc = 6,0 m2.K/W
- dakpan OVH blauw gesmoord
 - panlatten en tengels
 - dakplaat Rc = 6,0
 - gor ding dubbele vuren 71x221 mm
- afmetingen vlgns constructeur

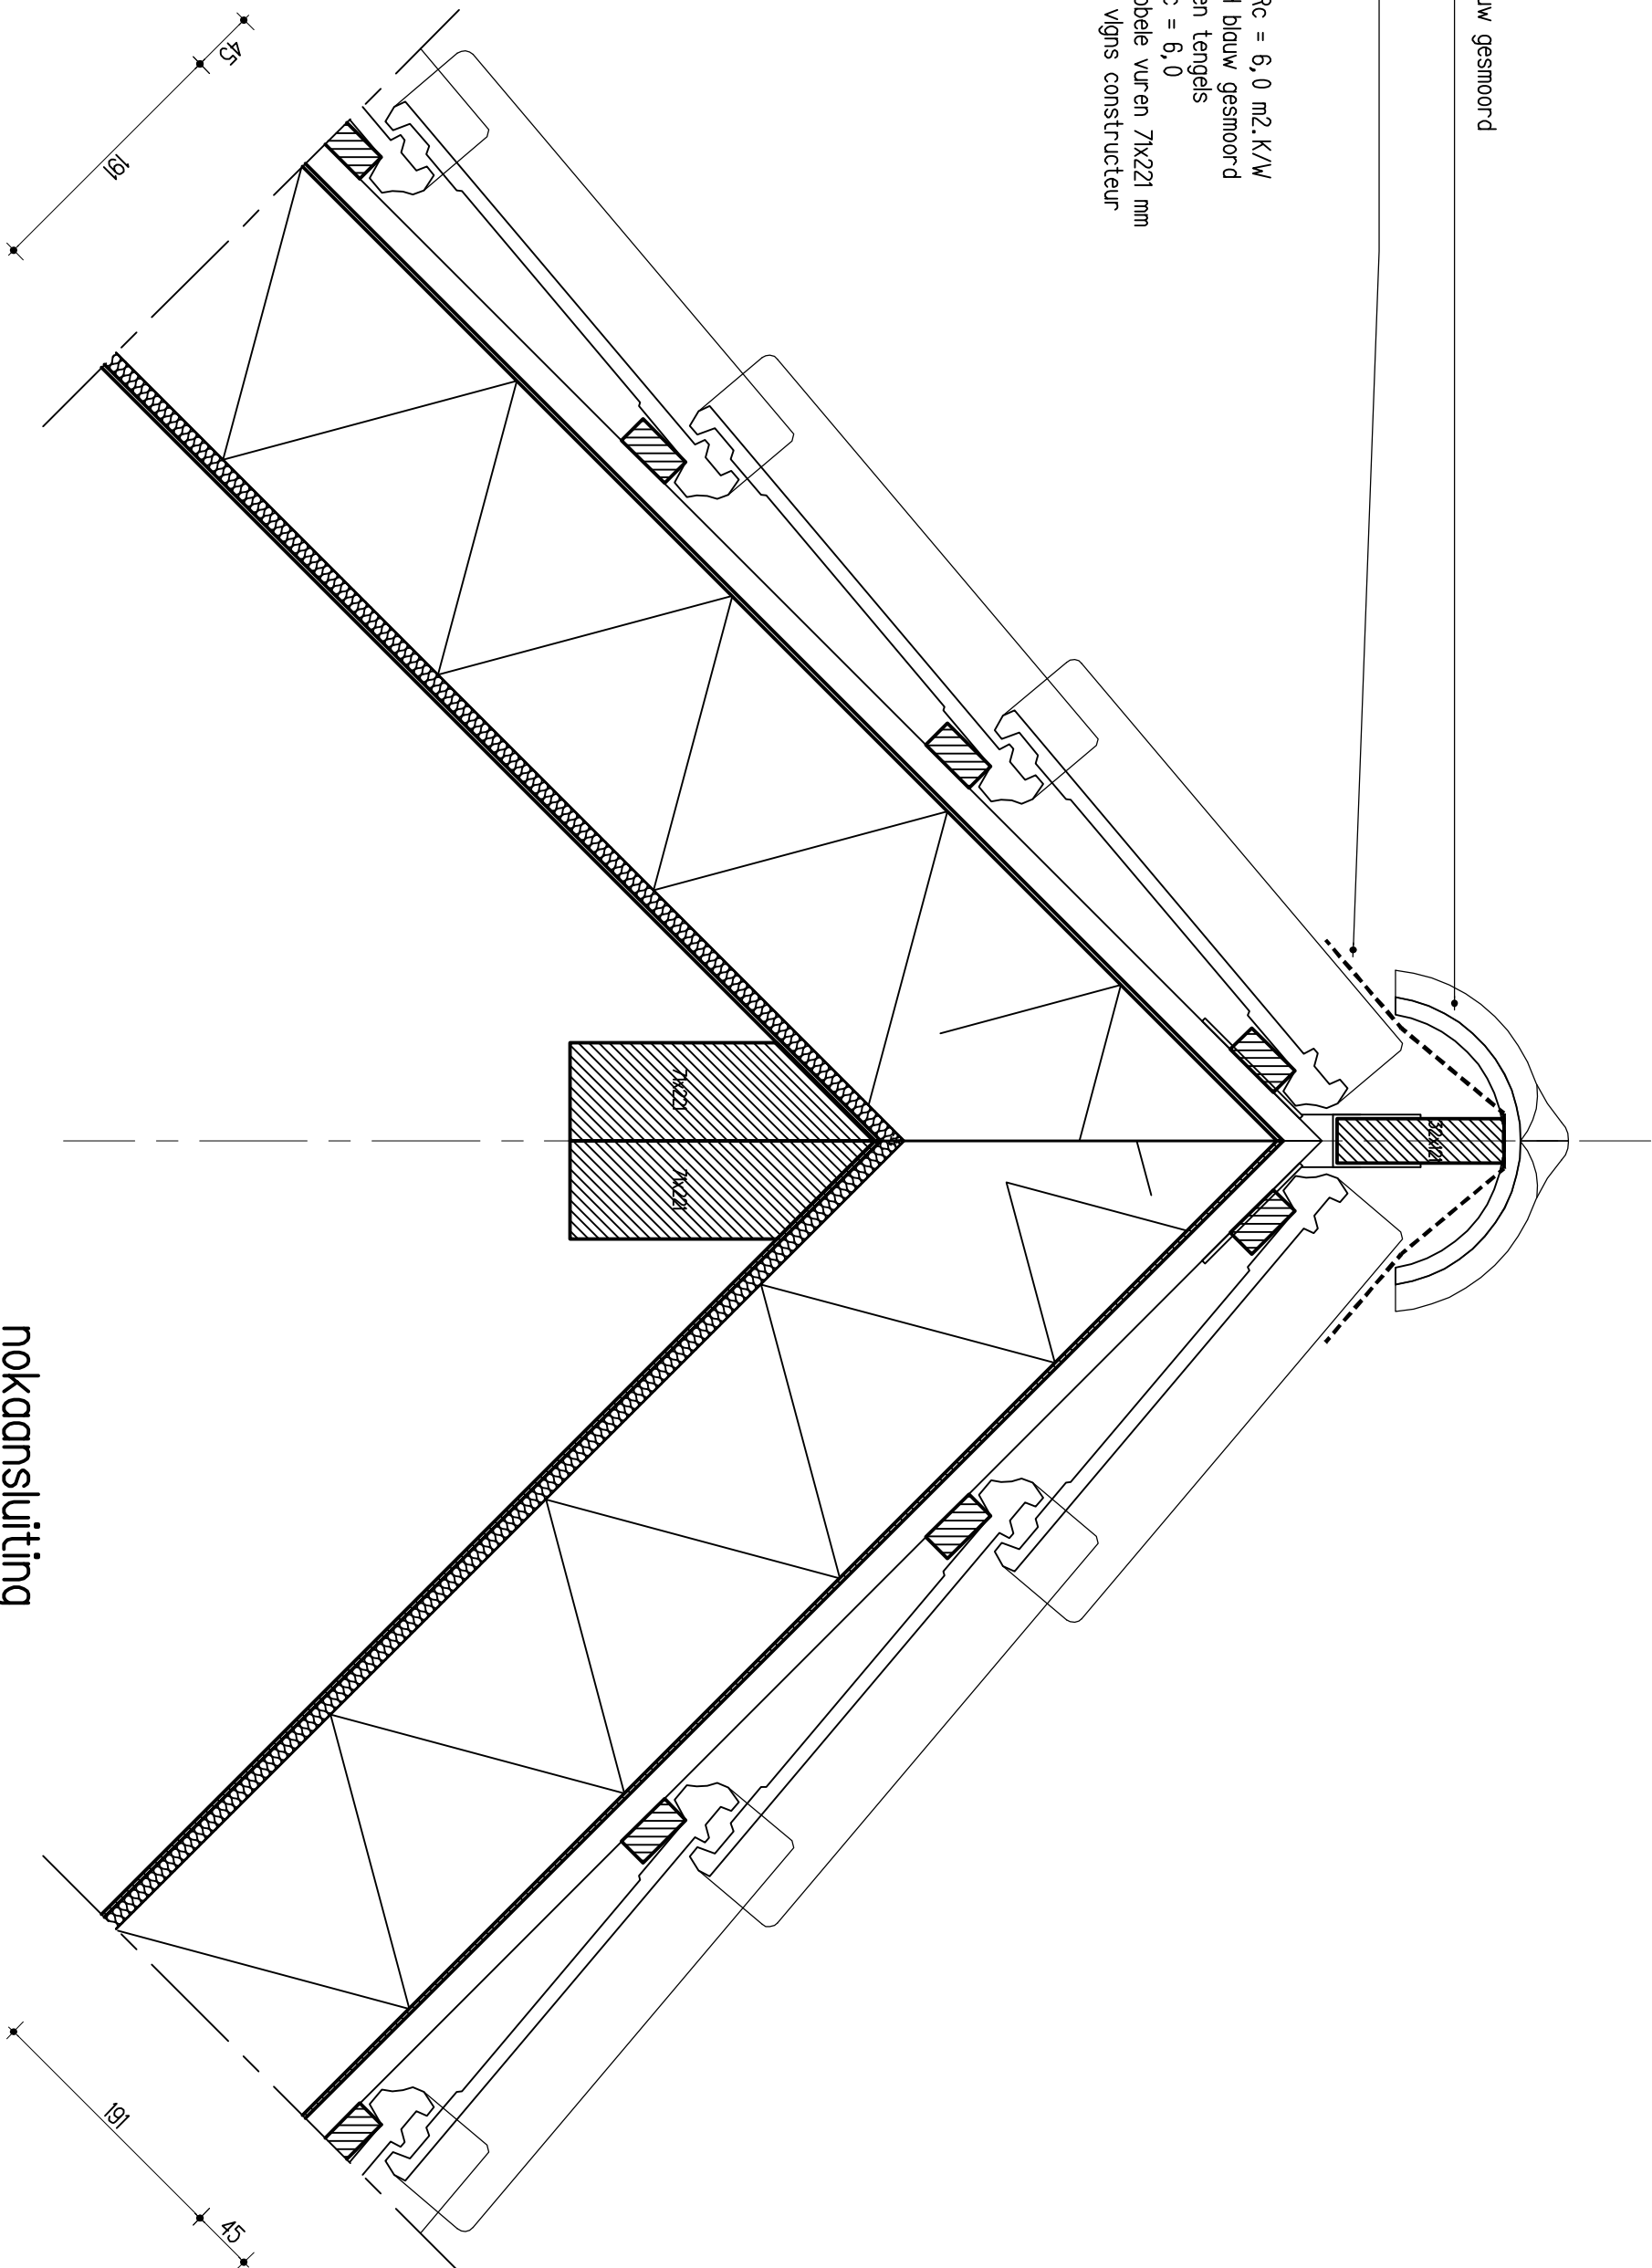


nokaansluiting

SCHAAL 1: 5	FORM A3	GETEK RK	ARCH WR	DATUM 27-03-2017
ARCHITECTUUR & ONTWIKKELING				WERK 1608
Broekhorstweg 26 7221 AC Steenderen +31 (0)575 472847 +31 (0)6 4893 0854 +31 (0)6 1810 8973				T0-604
www.warc.nl warc@warc.nl morc@warc.nl				

- dakopbouw: $R_c = 6,0 \text{ m}^2 \cdot \text{K/W}$
- dakpan OVH blauw gesmoord
 - panlatten en tengels
 - dakplaat $R_c = 6,0$
 - gording dubbele vuren $71 \times 221 \text{ mm}$
afmetingen vlgs constructeur

buiten

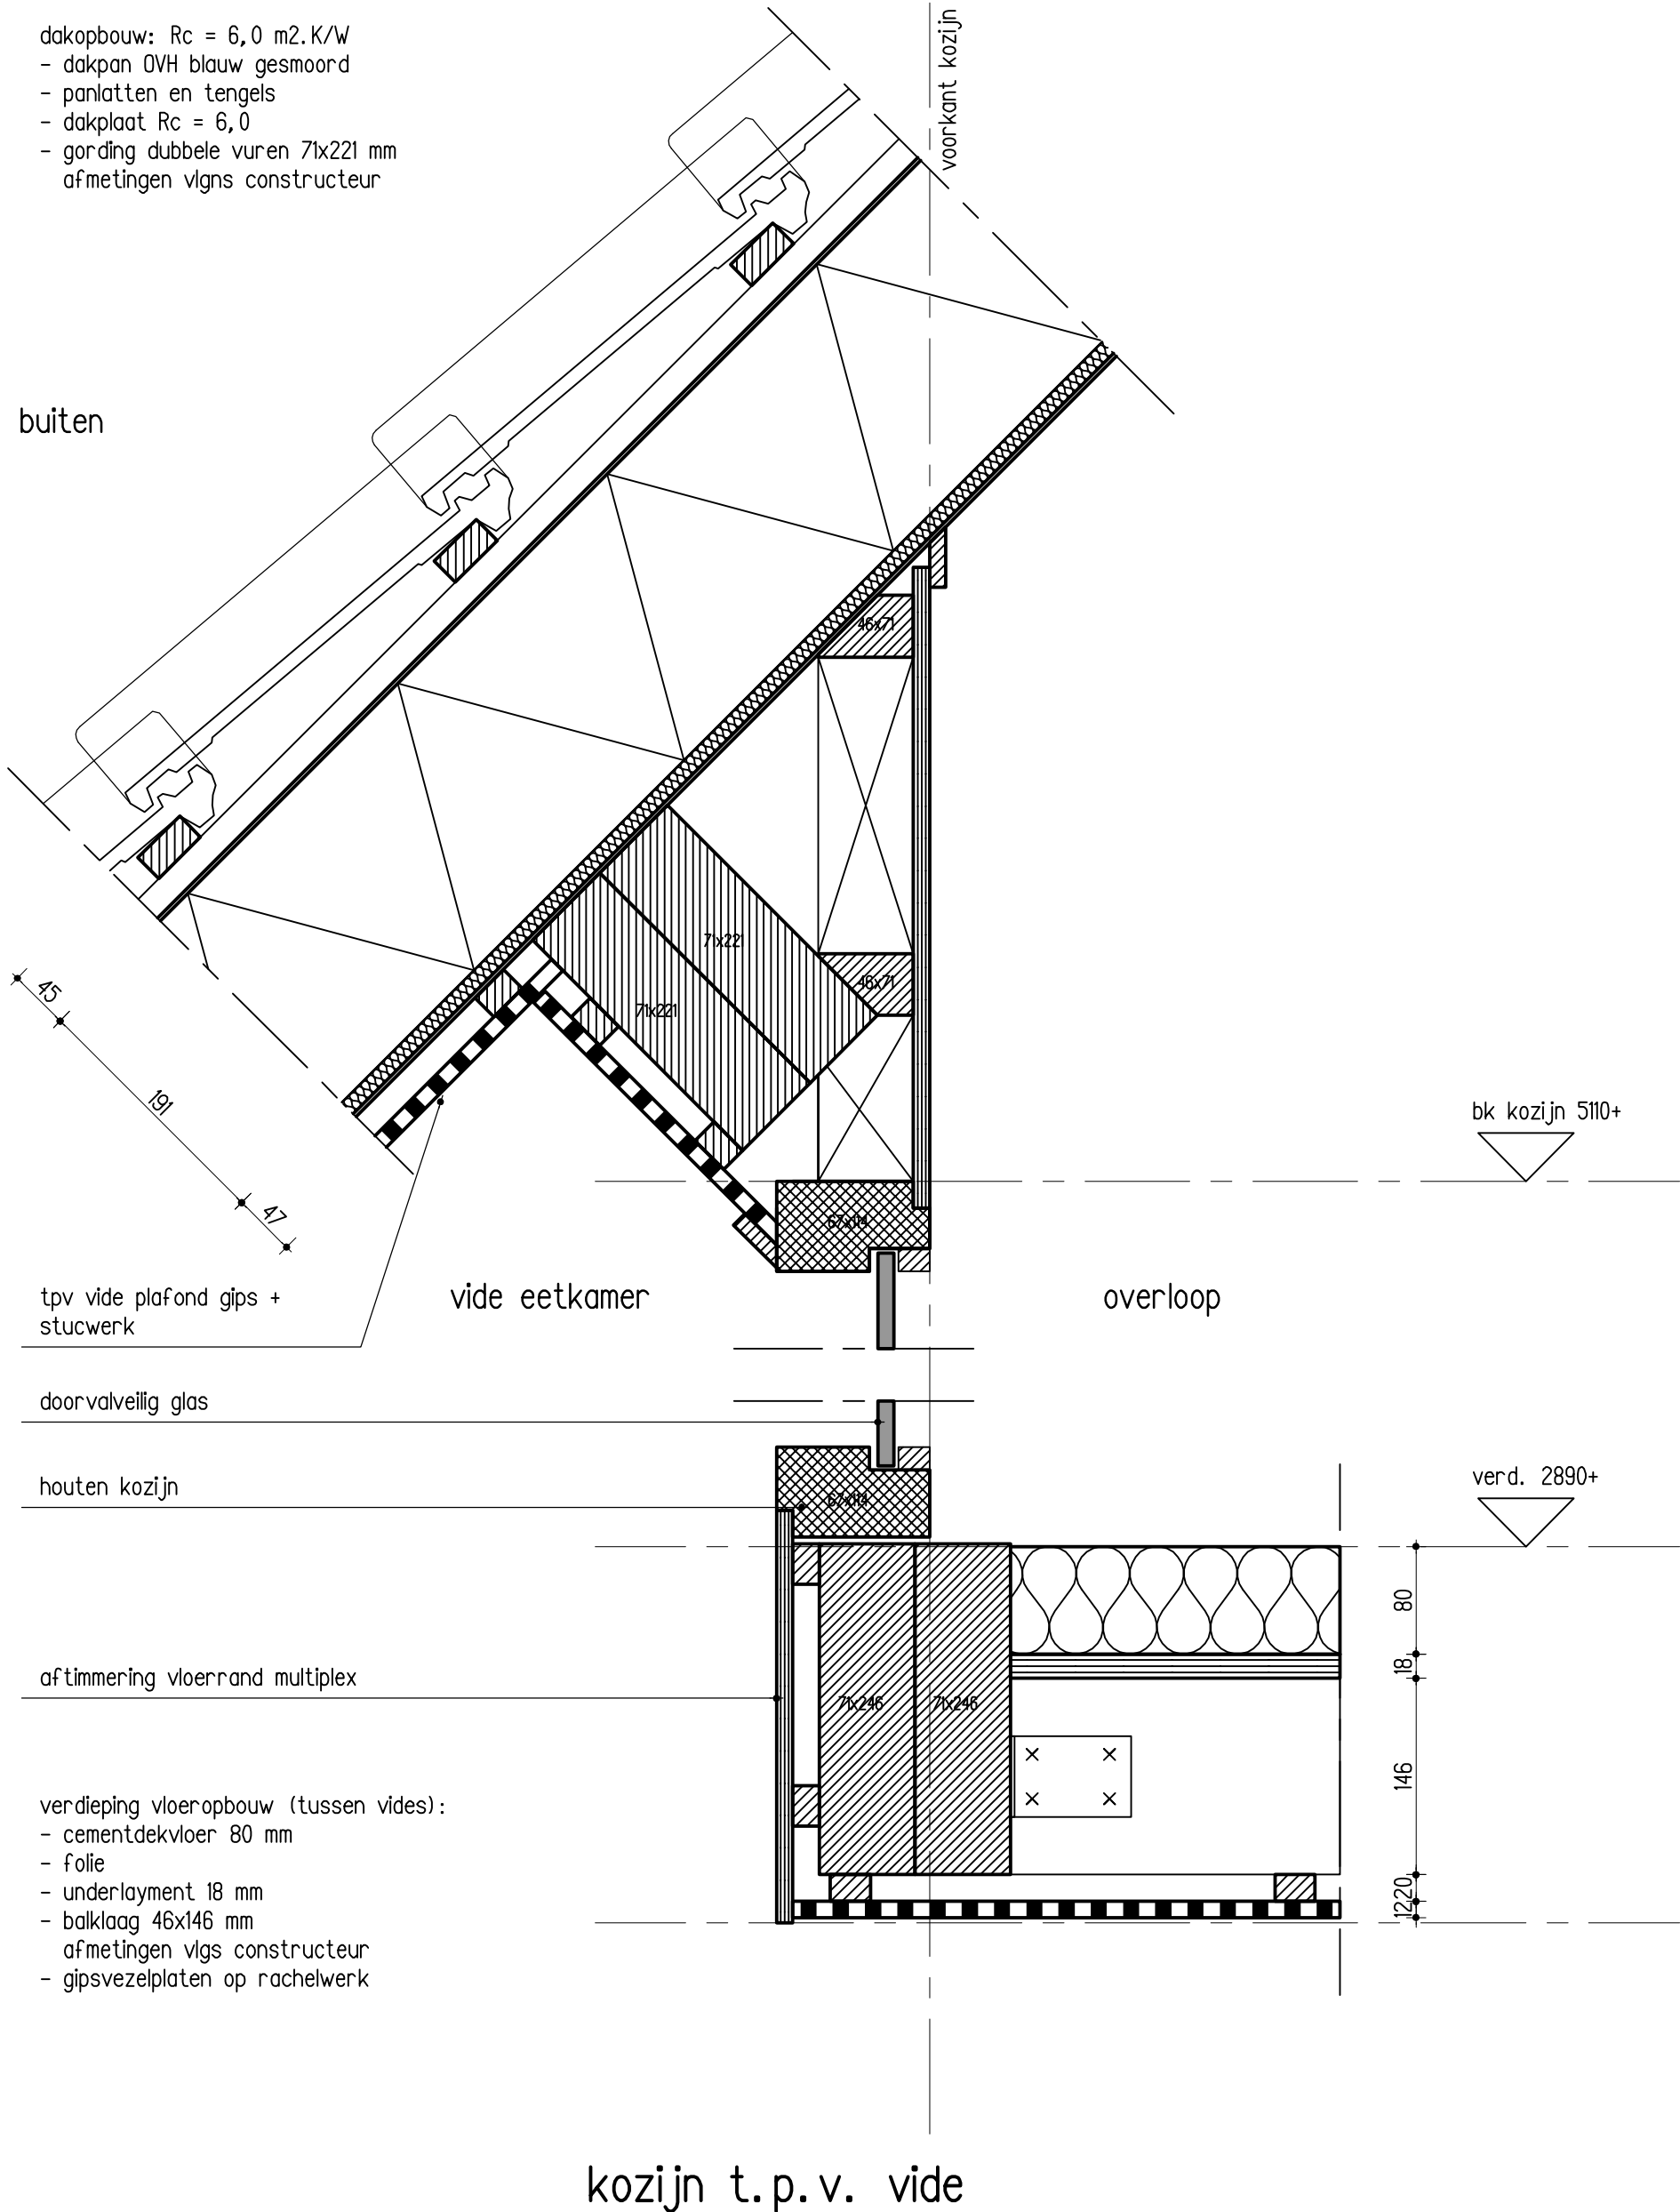

SCHAAL 1: 5	FORM A3	GETEK RK	ARCH WR	DATUM 27-03-2017
WARC		ARCHITECTUUR & ONTWIKKELING Bronkhorsterweg 26 +31 (0)575 472847 7221 AC Steenderen +31 (0)6 4893 0854 +31 (0)6 1810 6973 www.warc.nl ward@warc.nl marc@warc.nl		WERK 1608
				T0-605