






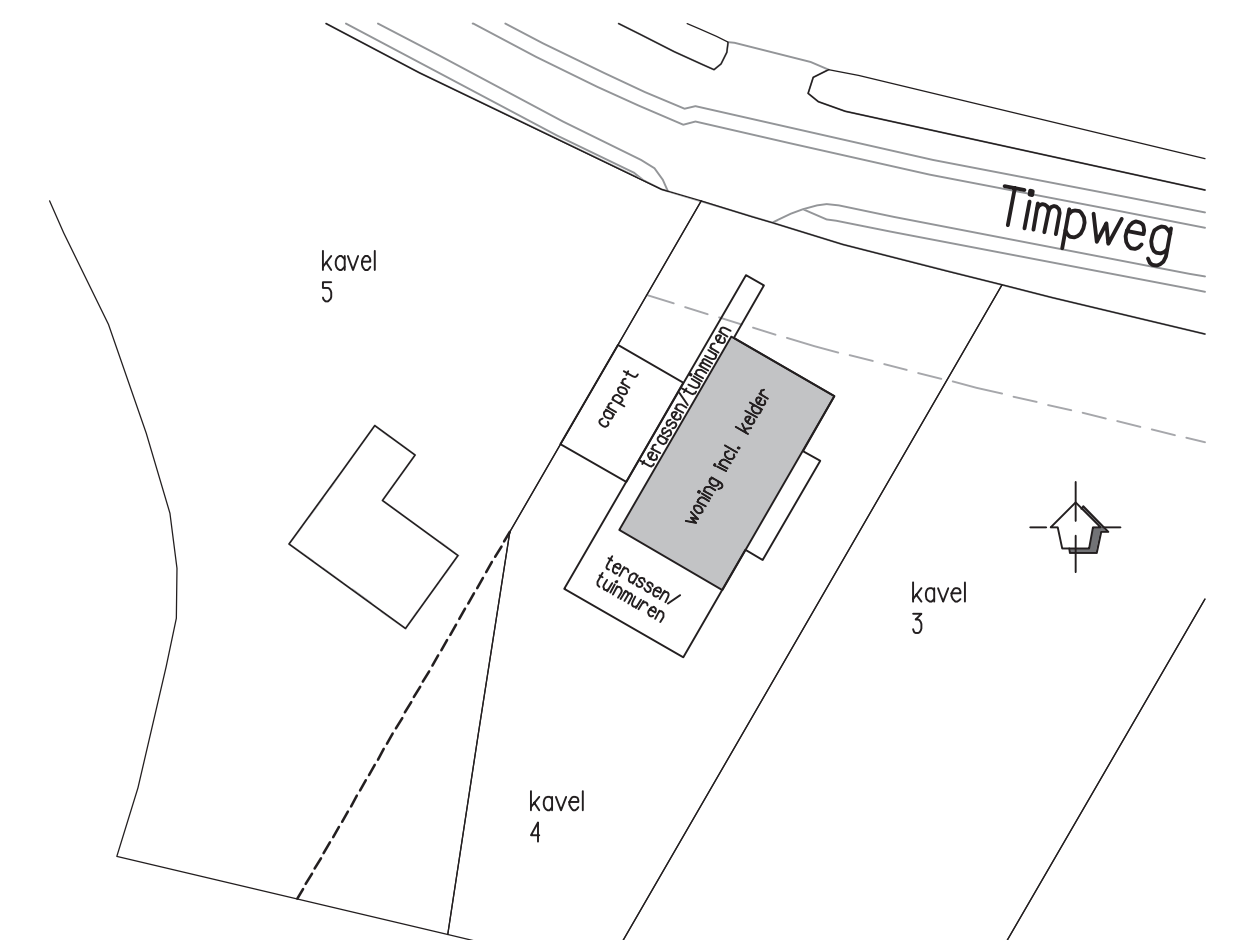
	isolate
	kalkzandsteen wanden
	gelam. houten spanten
	rookmelder
	mechanische ventilatie (afvoer)
	ventilatierooster
	standleiding riool/mech. ventilatie
	opstelplaats cv installatie

kelder	G0	VG
0.1 verkeersruimte	8.5 m2	
0.2 techn. ruimte	4.0 m2	
0.3 onben. ruimte	12.9 m2	
0.4 overige gebruiks ruimte	33.9 m2	
0.5 onben. ruimte	33.0 m2	

begane grond		G0	VG	verdieping		G0	VG
(1.1)	verkeersruimte	12.6 m2		(2.1)	verkeersruimte	18.1 m2	
(1.2)	toeletruimte	2.3 m2		(2.2)	toilet ruimte	1.3 m2	
(1.3)	functie ruimte	10.8 m2		(2.3)	badruimte	4.5 m2	
(1.4)	verkeersruimte	6.6 m2		(2.4)	verblifruimte	22.5 m2	12.5 m2
(1.5)	verblifgeboed	16.5 m2	16.5 m2	(2.5)	badruimte	9.4 m2	6.1 m2
(1.6)	verblifgeboed	16.0 m2	16.0 m2	(2.6)	verblifruimte	10.2 m2	6.1 m2
(1.7)	verblifgeboed	36.2 m2	36.2 m2				
(1.8)	bergruimte	17.9 m2					

onderdeel	materiaal	kleur
gevelbekleding	Foreco waxed wood channel siding	zwart
schoorsteen	100mm werkend verticaal stuwwerk	wit
gevelbekleding plint	gebakken metselstenen	manogna w
keervanden	prefab beton	natuur
gevelbekleding berging	Foreco waxed wood channel siding	natuur/bru
dakbedekking	100mm werkend verticaal dopkannen OWI	blauw gesm
kazijnen	hout	natuur
draaiende delen	hout	anticoet

onderdeel	optrede	aantrede
keldertrap (1.1)	180 mm 16x	243 mm
keldertap (1.4)	192 mm 15x	210 mm
(geen bouwbesluit)		
verdiepingstrap	180 mm 16x	243 mm



situatie timpweg (schaal 1:500)

OPDRACHTGEVER	Familie Groot Roessink			GEWIJZIGD	
WERK	Timpweg Steenderen				
ONDERDEEL	omgevingsvergunning				
	nieuwe situatie				
SCHAAL 1:100	FORM A1	GETEK RK	ARCH WR	SK 06-04-2017	
 <div> <p>ARCHITECTUUR & ONTWIKKELING</p> <p>Braschoterweg 26 7221 AC Steenderen</p> <p>+31 (0)275 472847 +31 (0)6 4863 0044 +31 (0)6 1810 8973</p> <p>www.warc.nl warc@warc.nl morc@warc.nl</p> </div>				WERK 1608	
				T0-01	1