



Situatie kader 1




Situatie kader 2



Situatie kader 3



Situatie kader 4

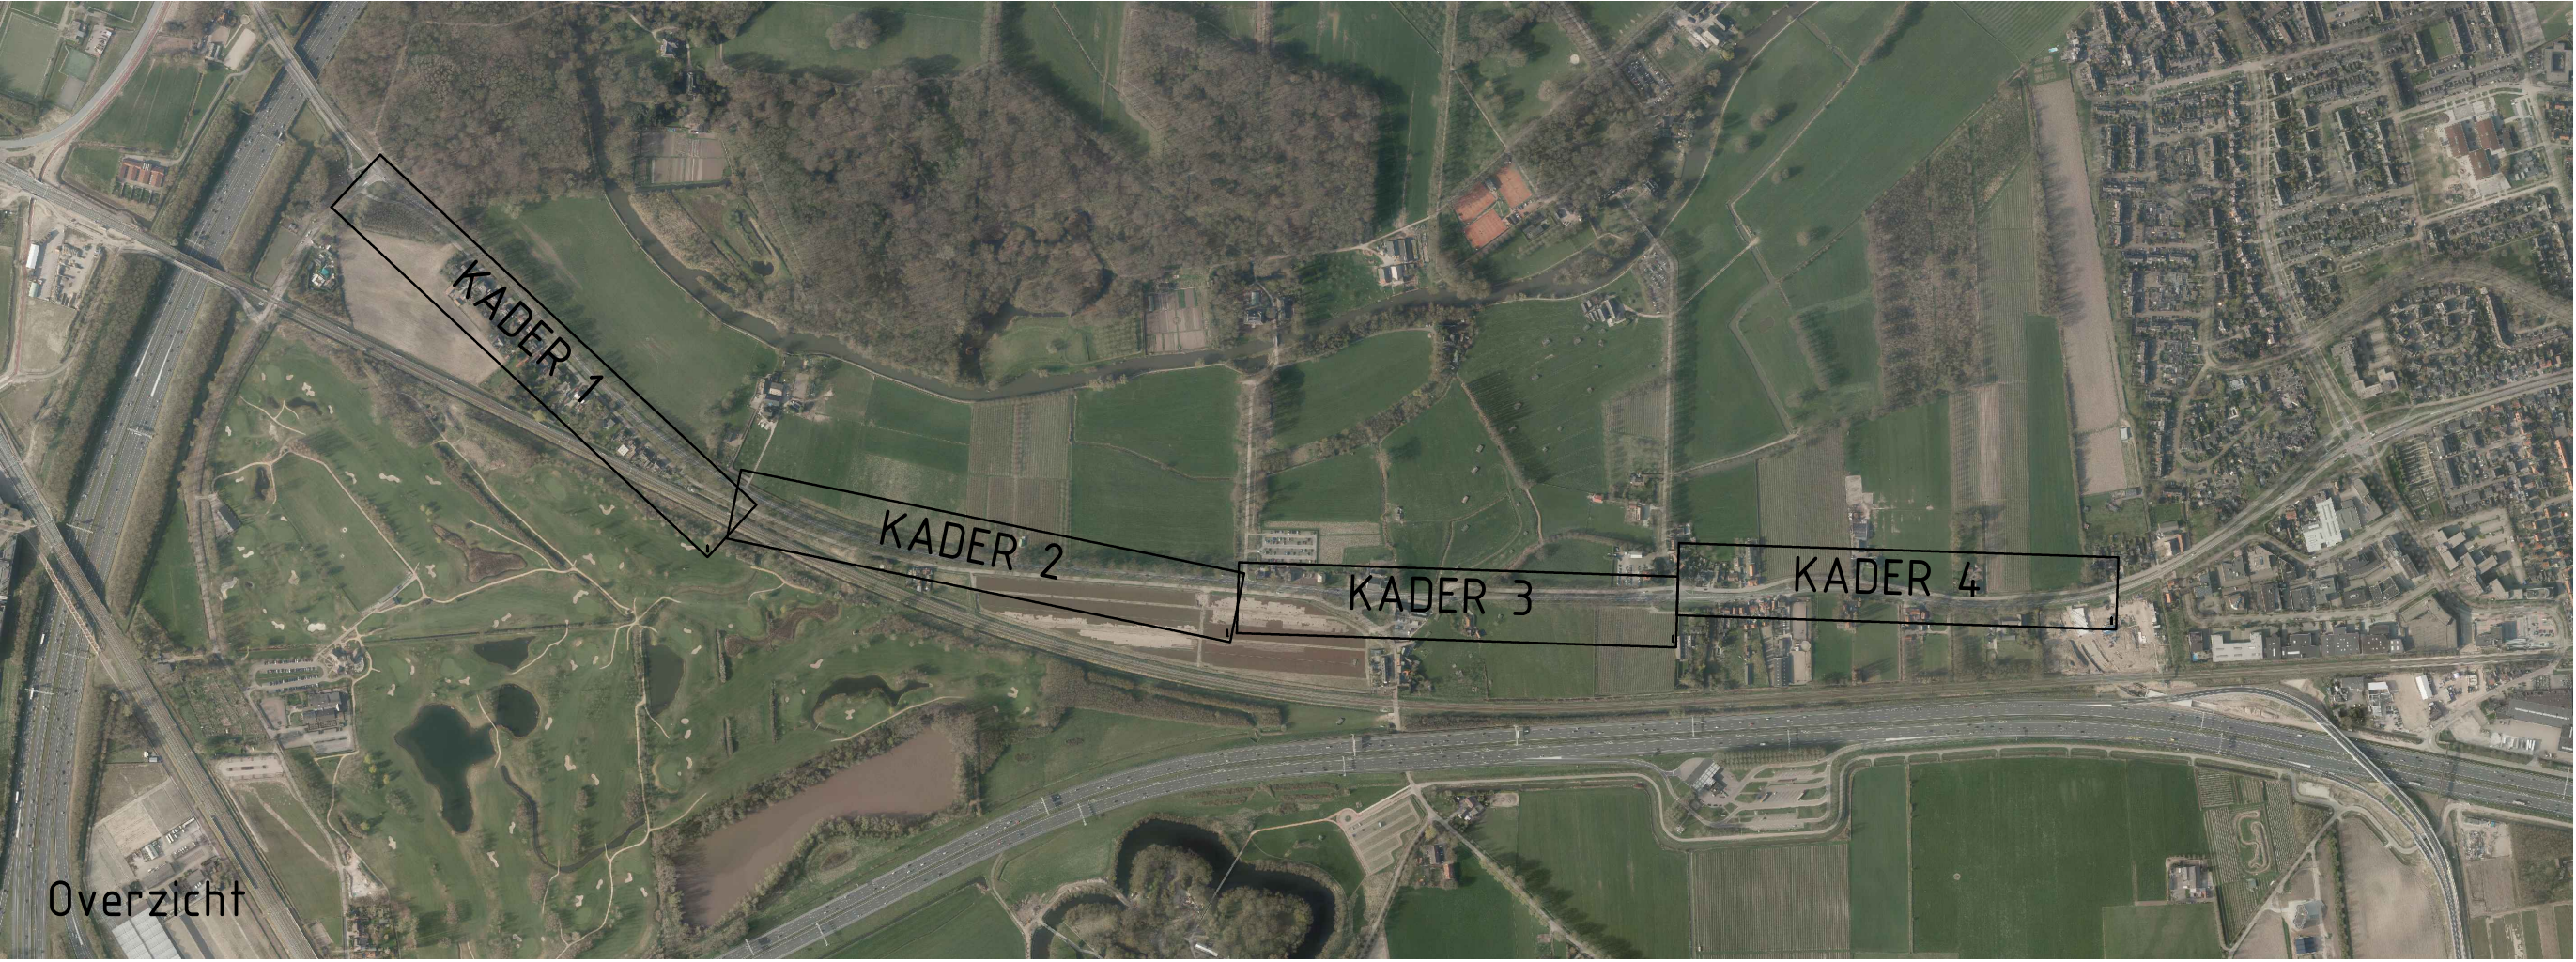

Overzicht

Legenda

- Aanbrengen markering streep 1:1 (0-10)
- Aanbrengen Markering symbol 30 16
- Aanbrengen Verkeersbord RVV A81-530
- Verwijderen Verkeersbord RVV A81-560

Schaal 1:500
0 10 20 30 40 50M

- Maten in meters tenzij anders vermeld.
- Hoofdmethode van 10 meters 1:1 v. N.A.P.

DATUM	VERSE	OMSCHRIJVING
10-01-2017	3.0	Aanpassing lokale bebouwing

N411 UTRECHT - BUNNIK

- Maatregelen 1:1 v. terugbrengen max. snelheid van 60 km na 30 km/u
- Aanbrengen fetsuigheestroken ca 1,25 meter
- Aanbrengen 30 symbolen op rijbaan
- Aanbrengen 5 verwijderen bebouwing (zie legenda)

 **PROVINCIE UTRECHT**

TEKENINGNUMMER N411-VB-PLW-001	
STATUS Definitief	
VERSE 3.0	DATUM 10-01-2017
FORMAAT A4/1680	SCHAAL 1:500