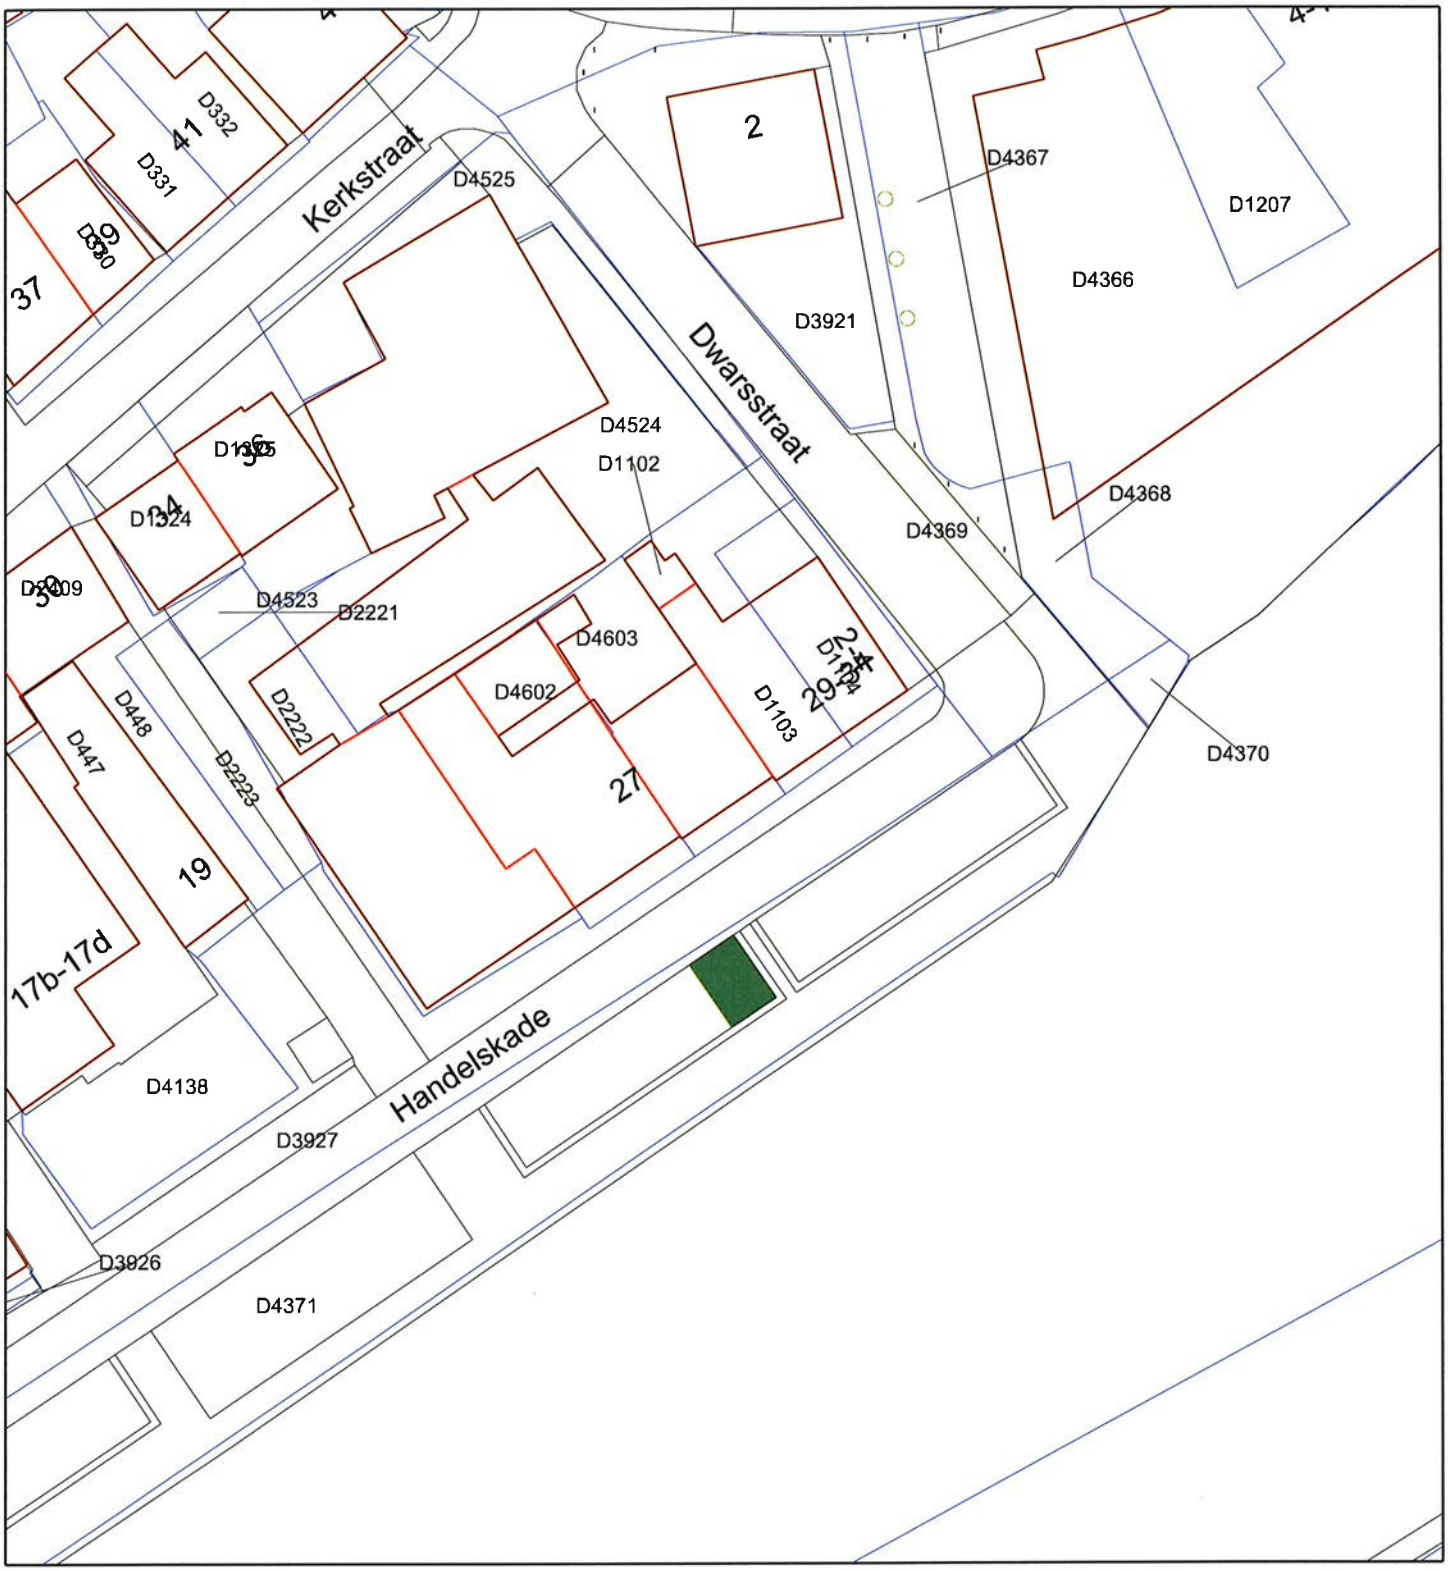

Gehandicaptenparkeerplaats
op kenteken:93-VKR-8

gemeente
Zwartewaterland
Genemuiden • Hasselt • Zwartsluis

Situatie	Gehandicaptenparkeerplaats nabij Handelskade 25a t/m 25c te Zwartsluis		
Schaal 1: 500 / A4	Get.: V. Scheerhoorn	Datum: 18-04-2017	Tek. nr.: W-V-201704