


Stroomlijn Rapport

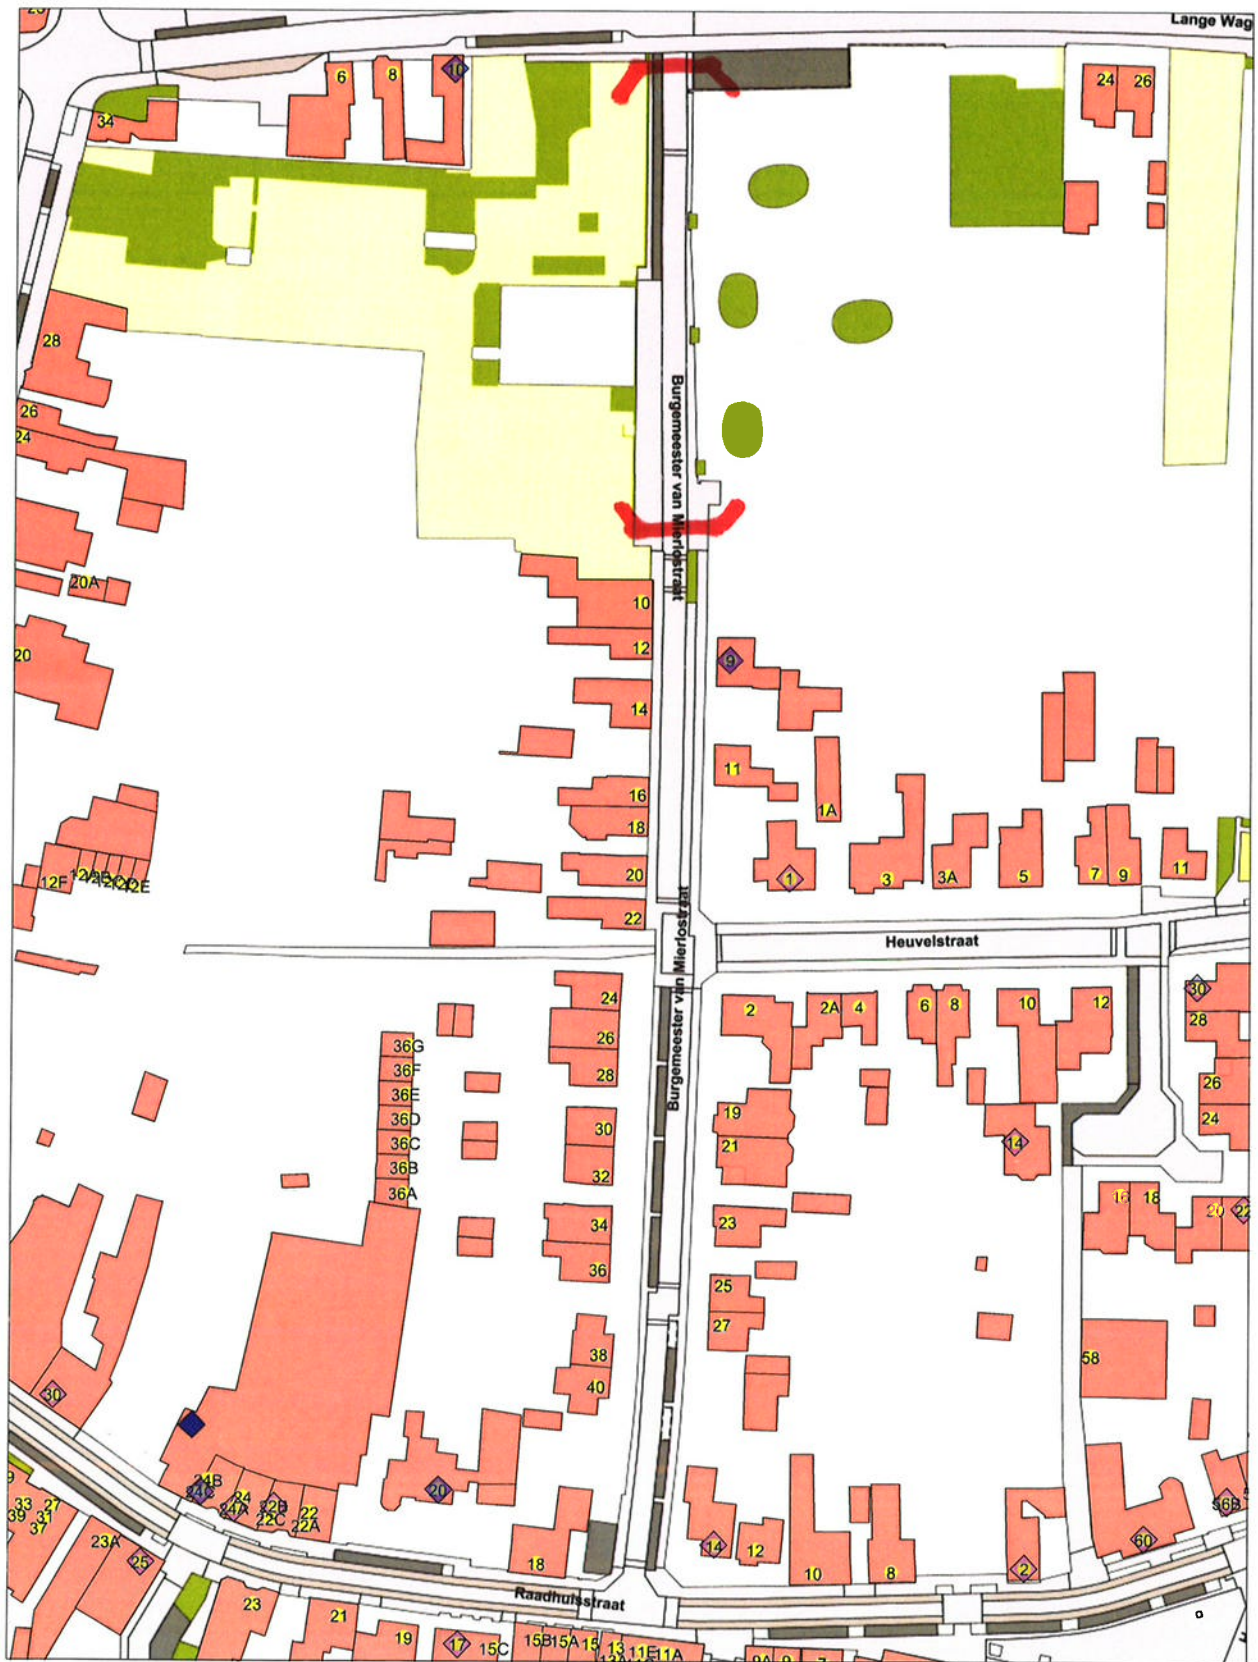

Opmerking:

Verkeersbesluit

Afsluiten Burg.-v. Mierlostraat
tussen Lange Wagenstraat
en huisnummer 10.
voor gemotoriseerd verkeer

Schaal 1:1350

Datum: 25-04-2017