


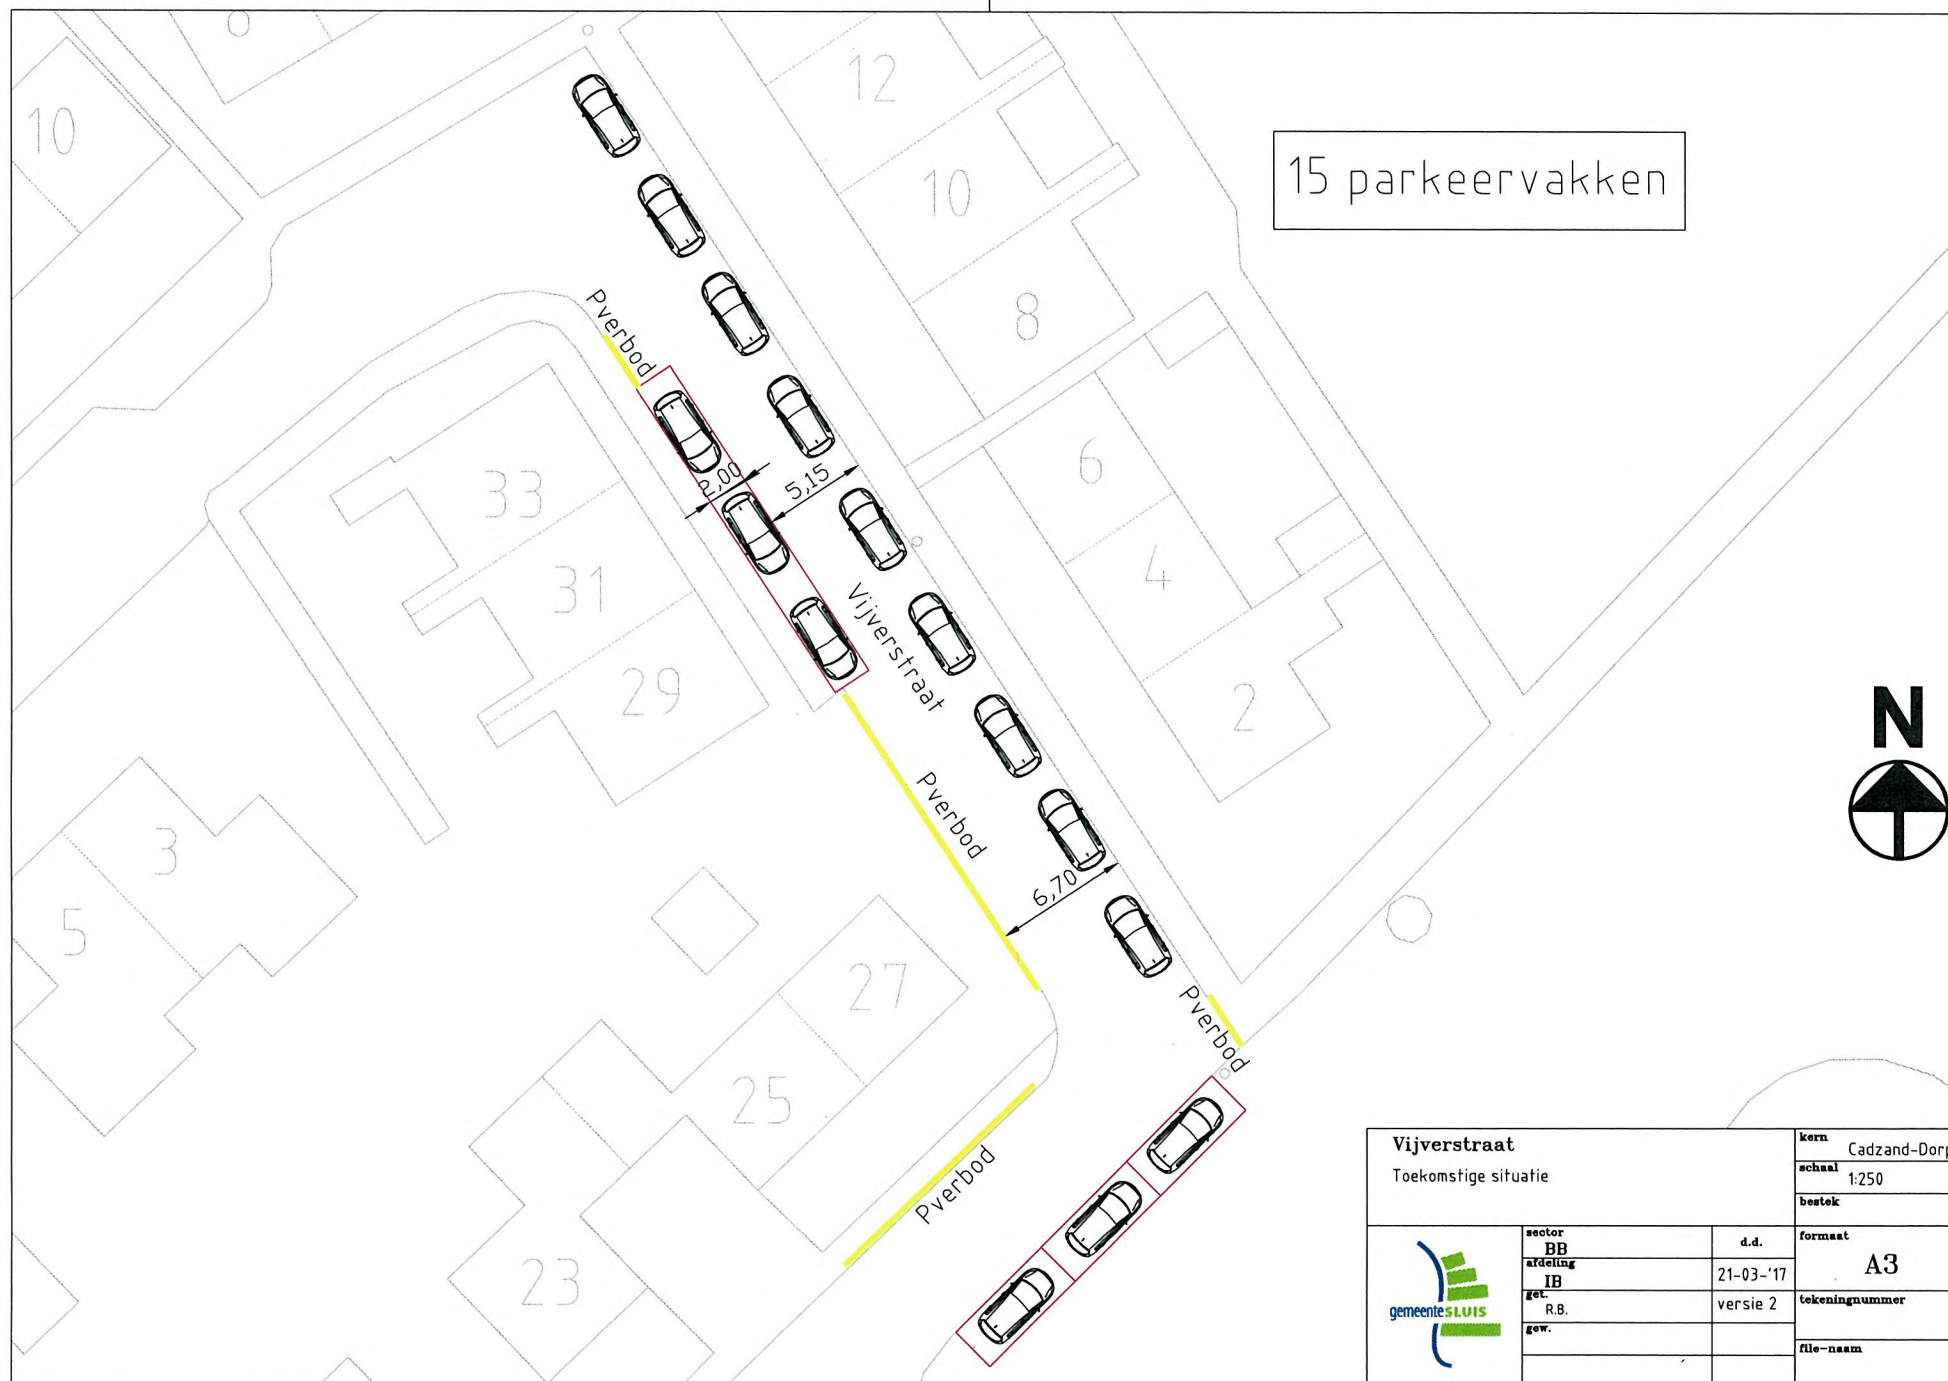

Vijverstraat Toekomstige situatie		kern Cadzand-Dorp	
		schaal 1:250	
		bestek	
	sector BB	d.d.	formaat A3
	afdeling IB	21-03-'17	tekeningnummer
	get. R.B.	versie 2	
	gew.		file-naam