
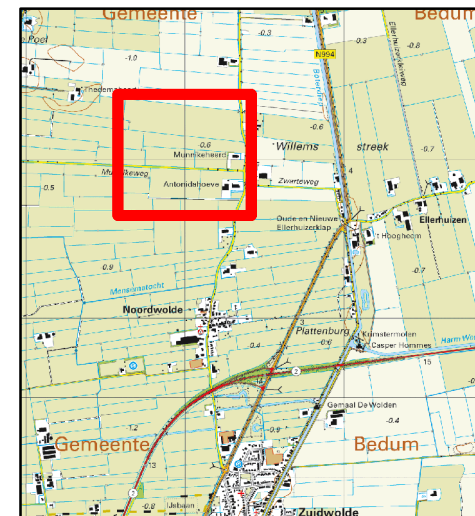


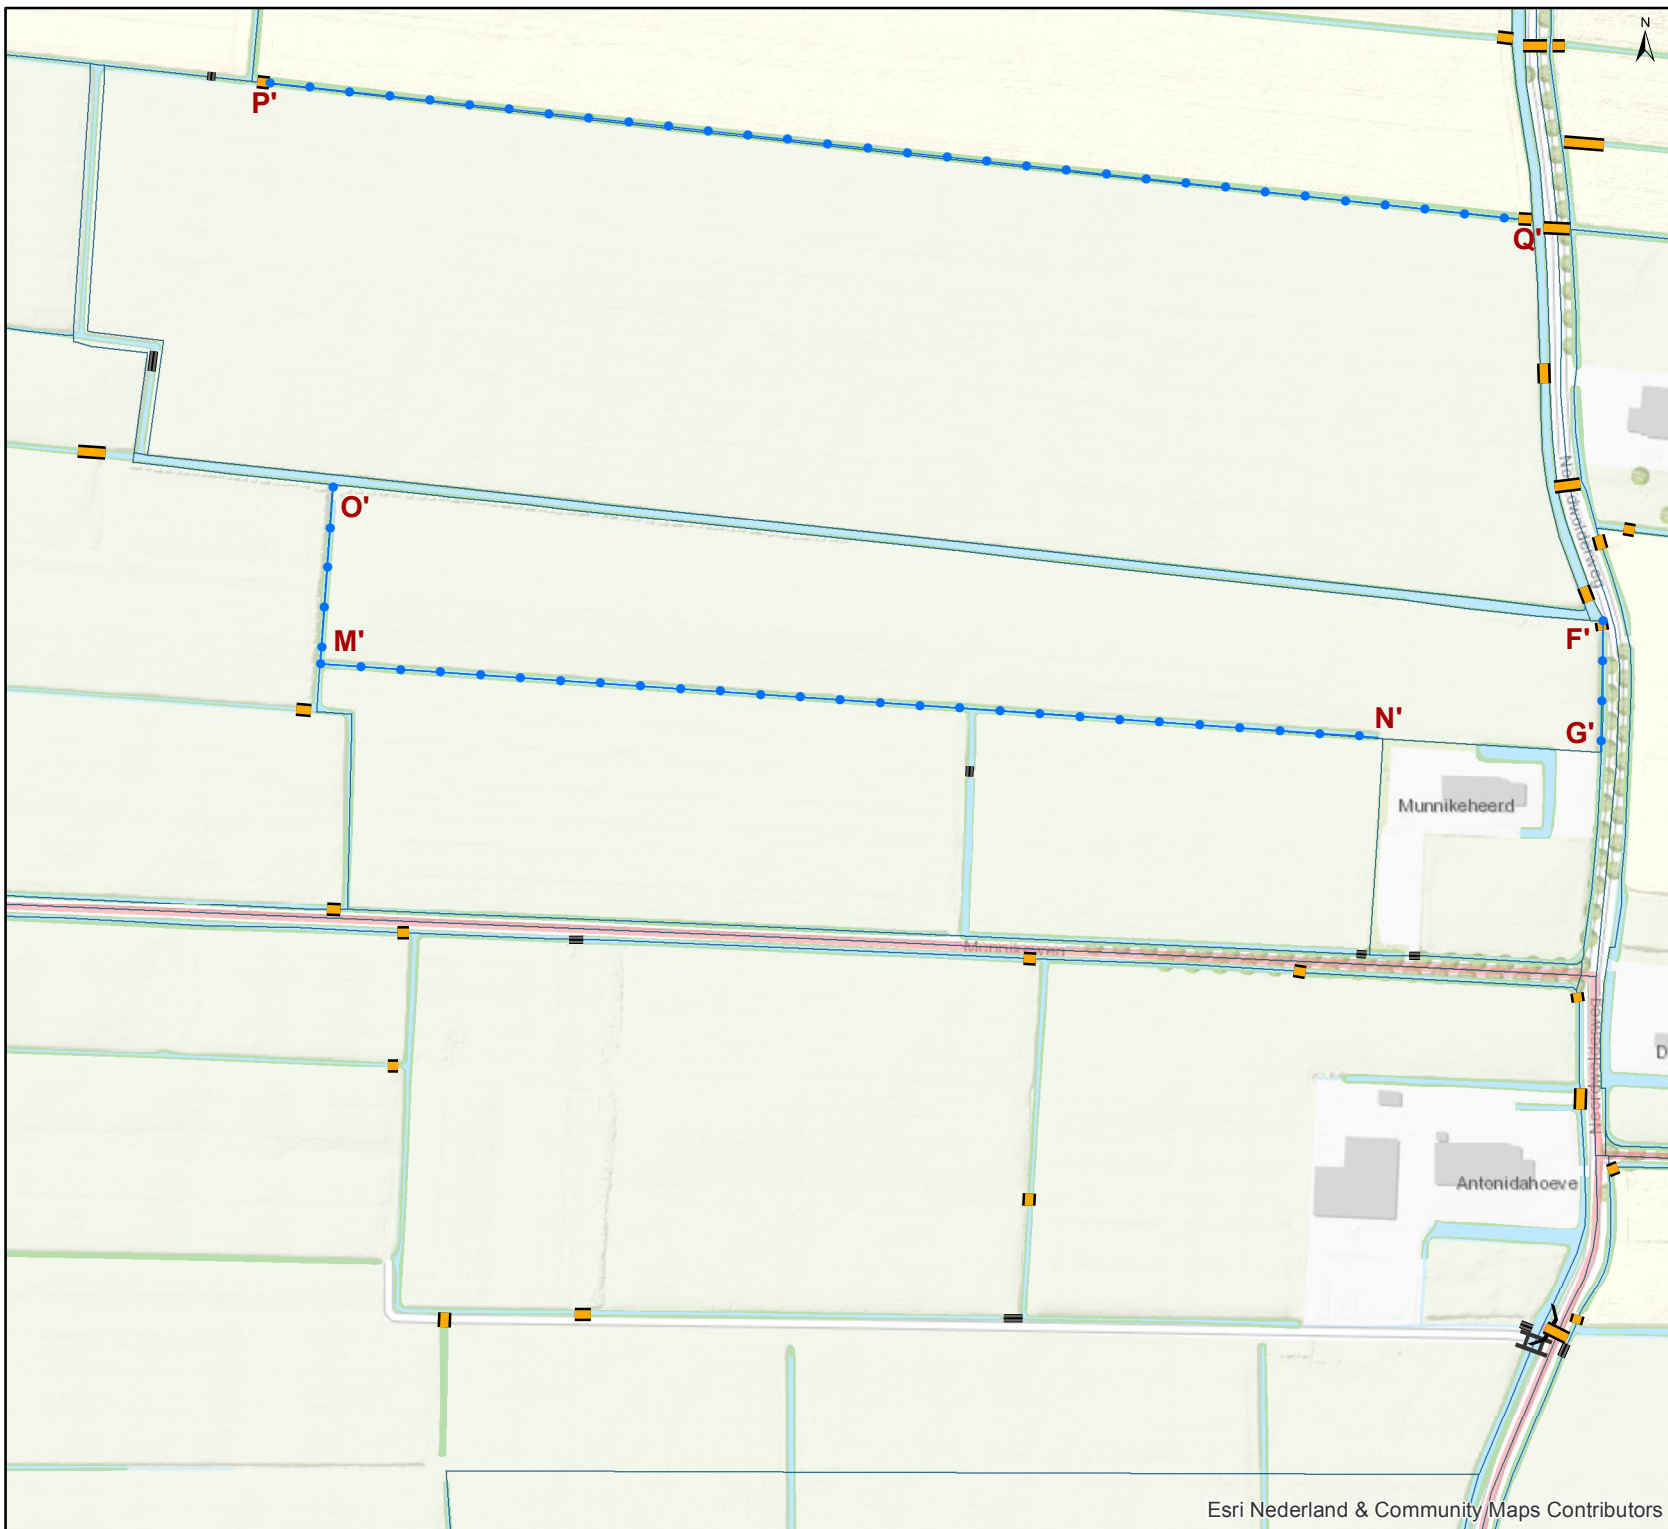

Legenda

- Duiker / dam met diiker
- Vaste dam
- Stuw
- Brug
- Waterloop
- Peilvakken
- Kadastrale percelen
- Verbreden oppervlaktewaterlichaam / compensatie demping (A' t/m L')

Zaaknummer: Z/17/005393 Blad 3

Waterschap NOORDERZIJLVEST



Datum: 26 april 2017

Getekend door: M.E. Remmerswaal

90 45 0 90 Meters

