
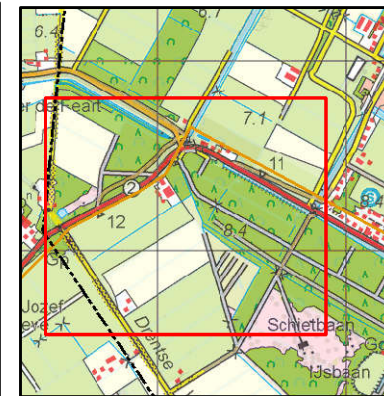


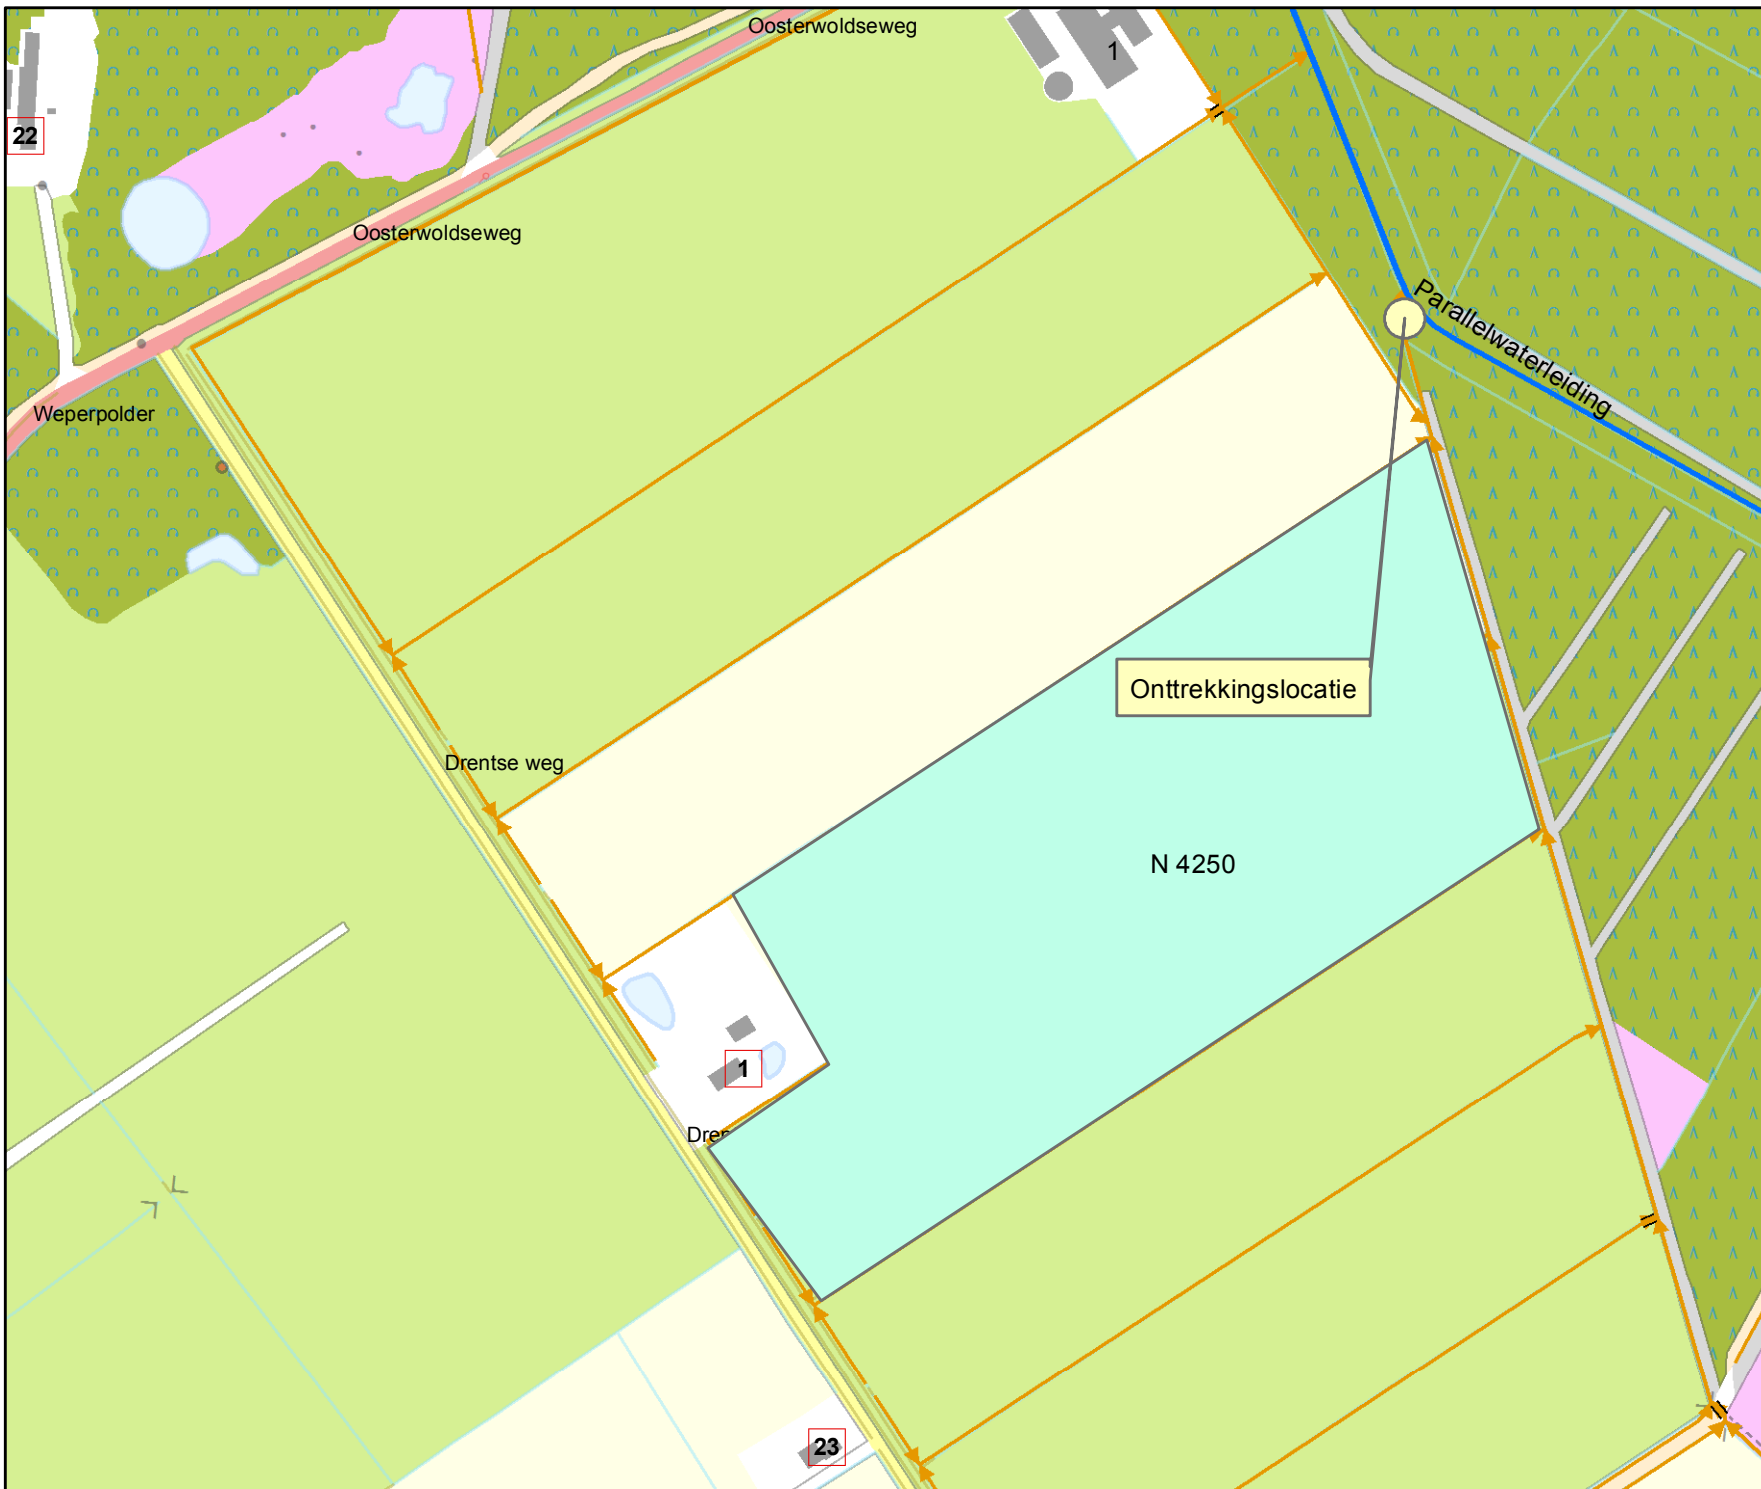

Overzicht schaal 1:40.000

Legenda

Oppervlaktelichamen

- hoofdwatgang
- schouwsloot
- Onttrekkingslocatie
- te beregenen perceel

Tekeningnr: Z/17/005206

Watervergunning: voor het onttrekken van oppervlaktewater uit de Parallelwaterleiding te Veenhuizen ten behoeve van beregening van percelen.

Waterschap NOORDERZIJVEST



2 mei 2017

1:6.351

getekend door: Halsema

Formaat A4