


Stroomlijn Rapport

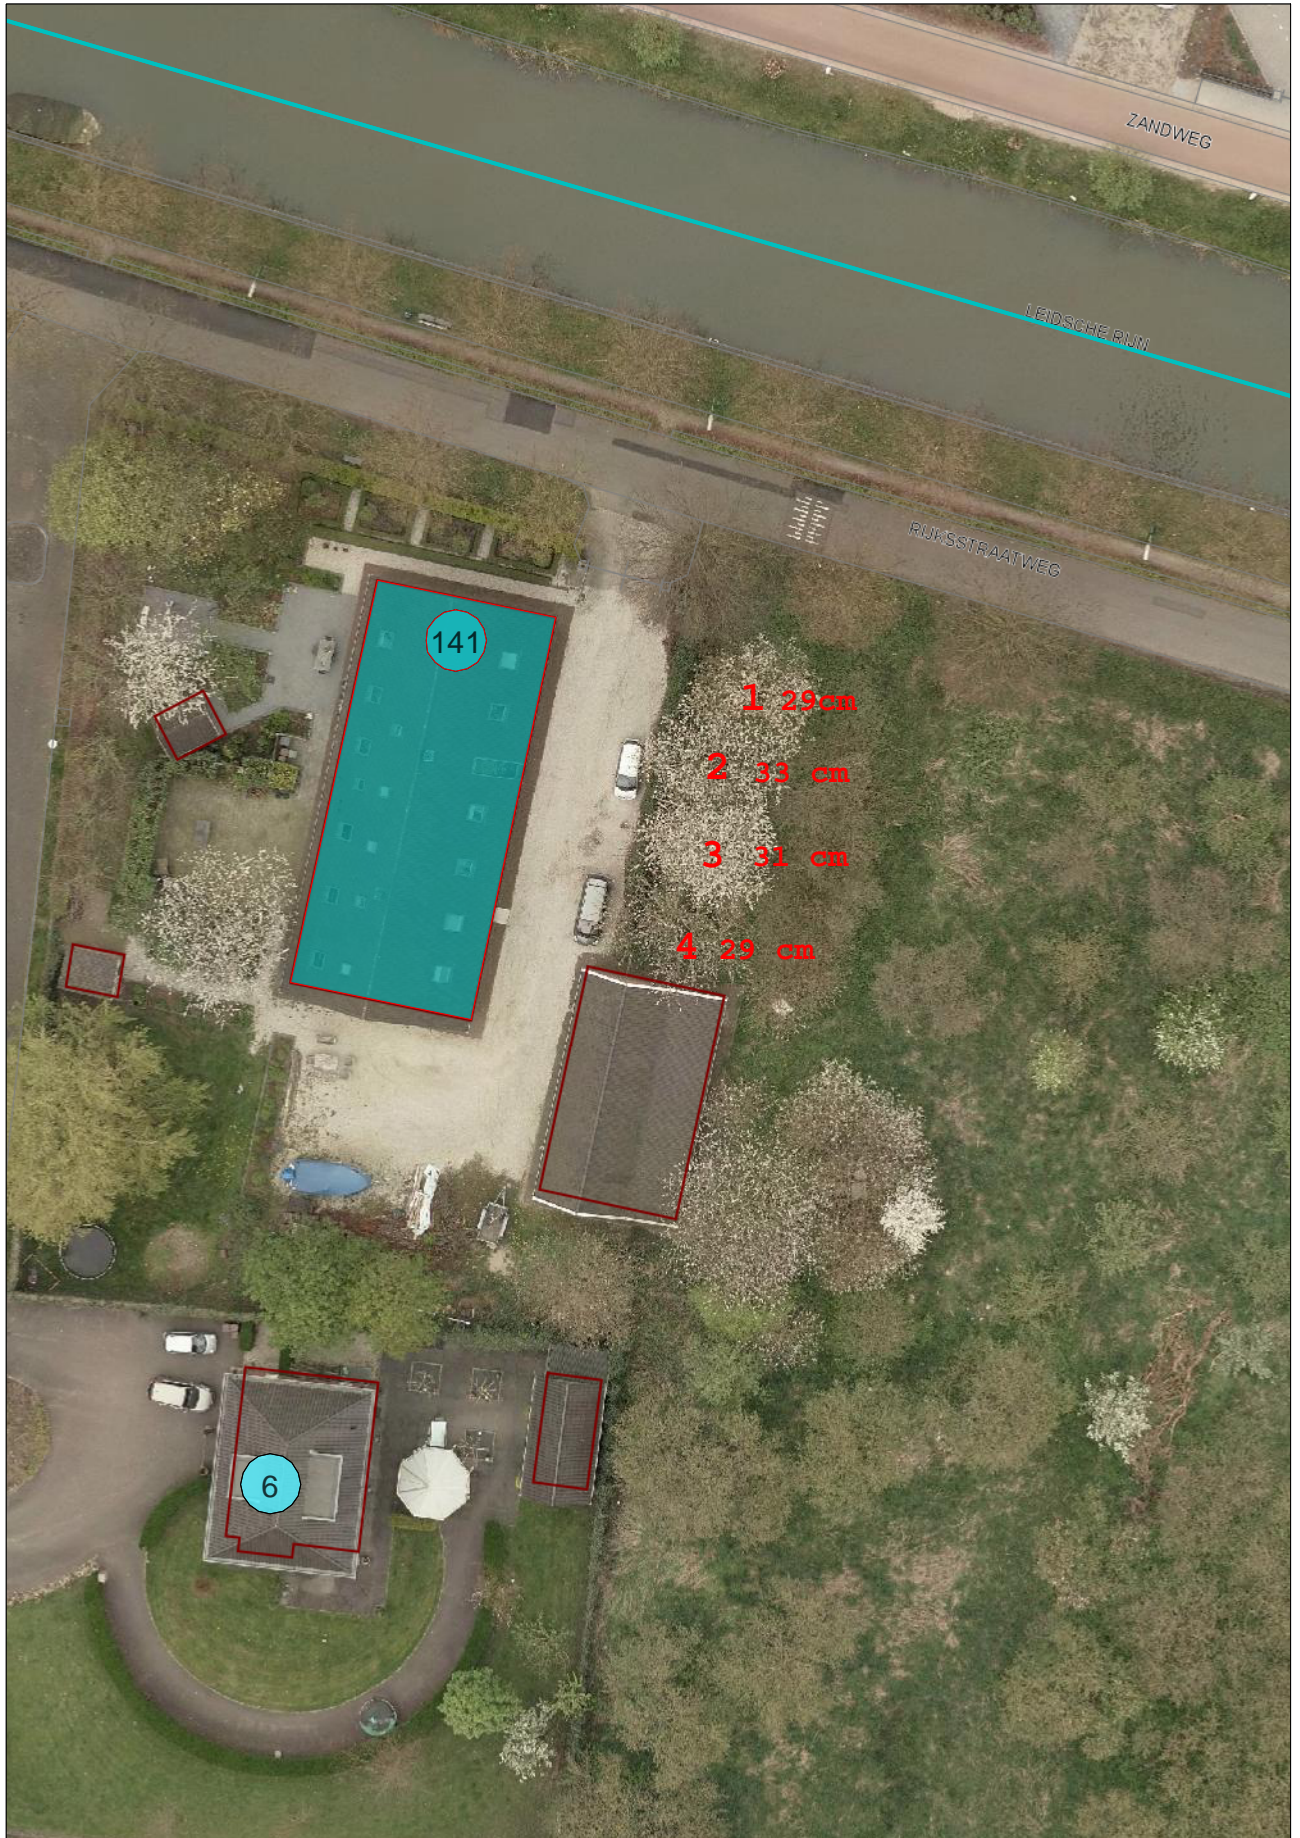

Opmerking:

Schaal 1:500
Datum: 02-05-2017