
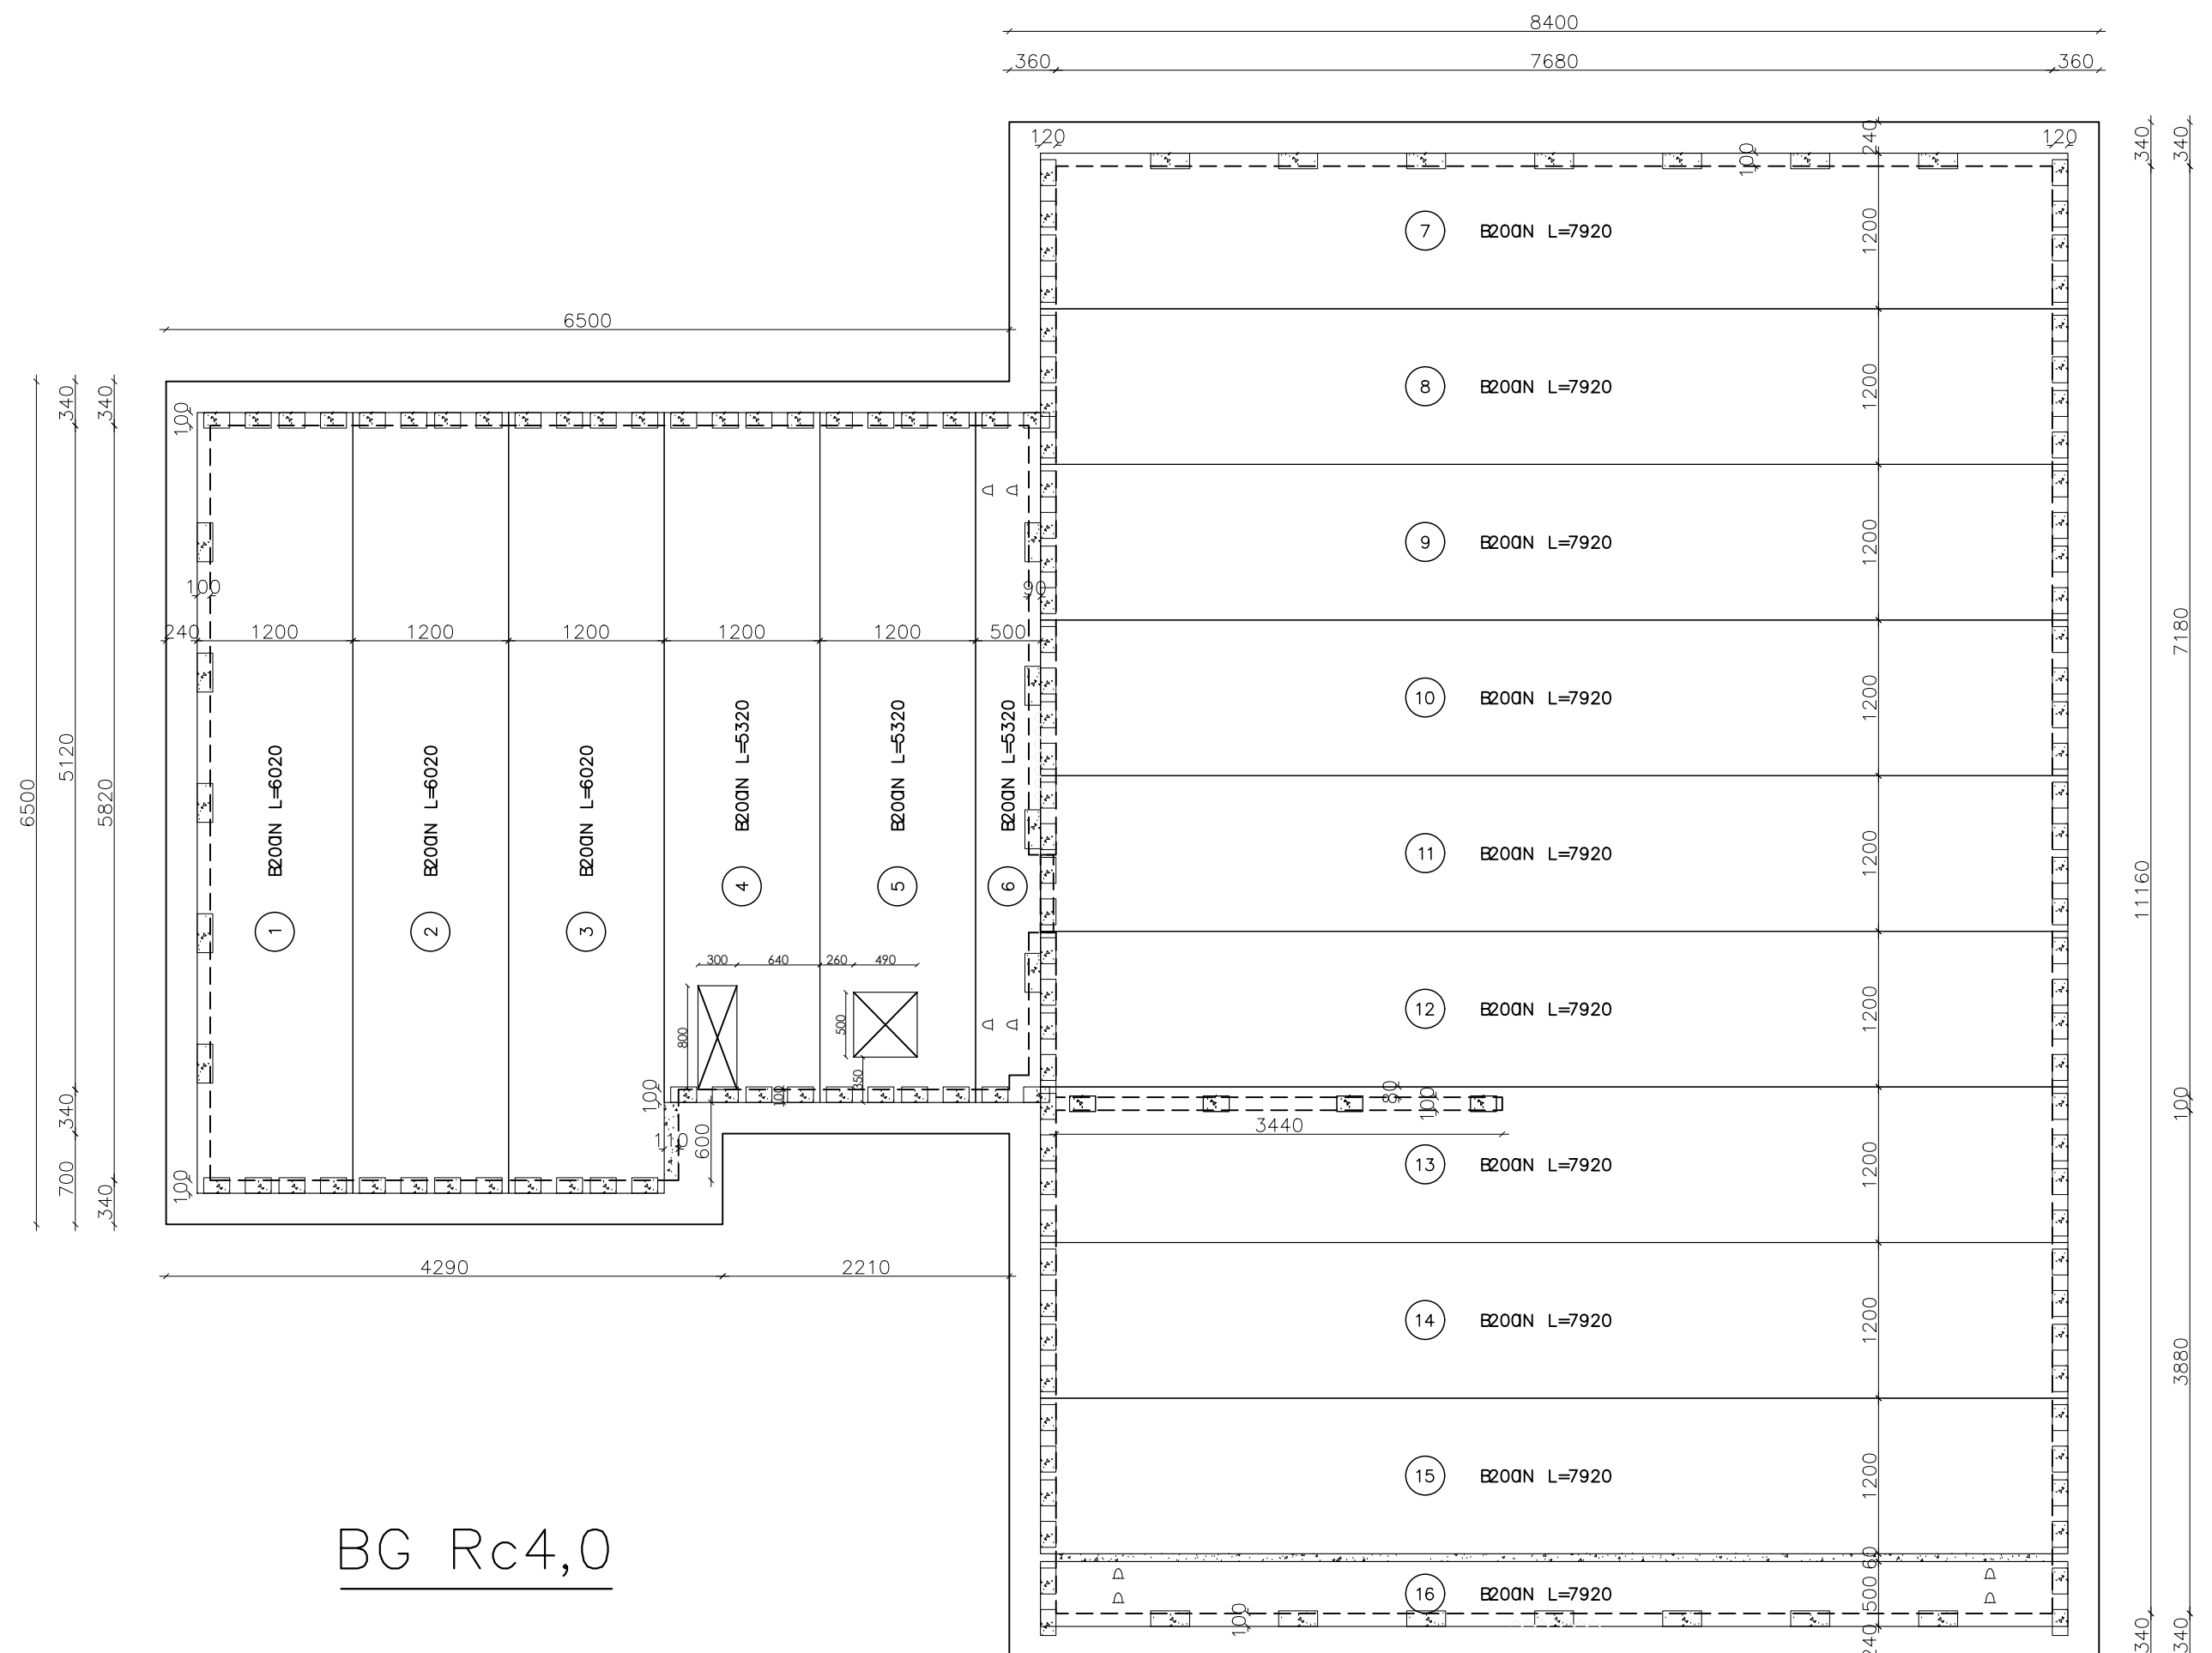


Sparingen worden van dam tot dam gemaakt

Type B200IN RC=4.0m2 K/W
150 mm witte polystyreen

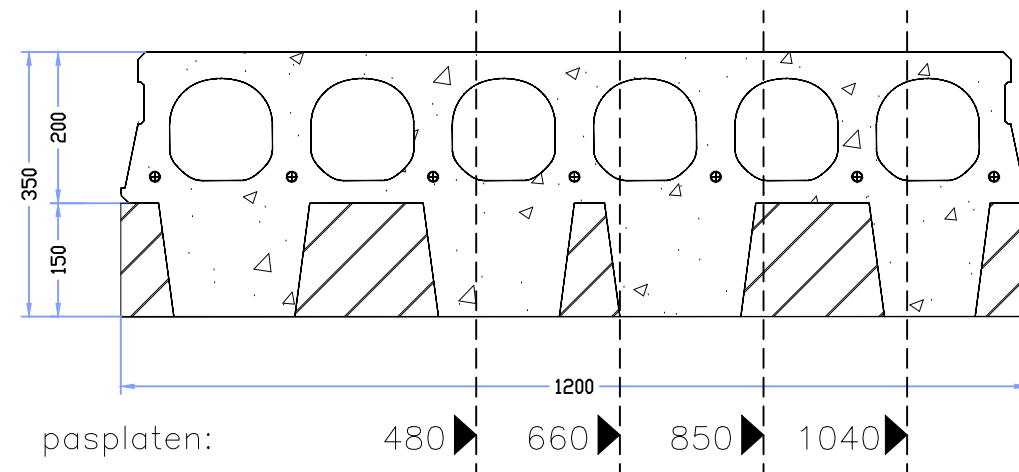

BG Rc4,0

extra benodigd	
deksels:	Ja
ontwateringsgaatjes	Nee
raveelijzers	Nvt

De kanaalplaten worden standaard zonder deksels en ontwateringsgaatjes uitgevoerd.



Baardmeesweg 8
 3899 XS Zeewolde, Nederland
 Telefoon : 036 – 2030530
 Email info@bisofloor.nl
www.bisofloor.nl

Werk :	Woning Wolfs Handwijzersdijk 4 Hengelo
--------	--

Opdrachtgever	: Bouwbedrijf Schot bv
---------------	------------------------

Aannemer : Bouwbedrijf Schot bv

Architect	:Bouwbedrijf Schot bv
-----------	-----------------------

Hoofdconstructeur : conStabiël

Geachte aannemer,

- Belastingen anders dan vermeld zijn niet in rekening gebracht.
- Draagconstructie volgens opgave van de hoofdconstructeur.
- Belastingen uit wanden volgens opgave van de hoofdconstructeur.
-
- de vrijgave van de te produceren elementen kan plaatsvinden na akkoord hoofdconstructeur.

conStabel
Adviseurs in Bouwtechniek

Gecontroleerd op constructieve uitgangspunten en belastingen conform de DNR.
Niet gecontroleerd op maatvoering

Akkoord
Paraaf

Belastingen:		Rekengegevens:		Lijnlasten:		VOEGVULLING	
Var.bel.: kN/m ²	Rust.bel.: kN/m ²	Bijzonderheden:	Betonkwaliteit	C45/55	Arcering	kN/m gemiddeld	B5200-1200 : 6,0 l/m ³ B5265-1200 : 8,0 l/m ³
2.95	1.20		Staalkwaliteit	FeP1860		7,9(3,6)	Vulbeton is exclusief de oplegging en pastraken.
			Gevolgsklasse	CC1		6,5(2,1)	NOMINALE OPLEGGENTE Metselwerk : a ≥ 100 mm Beton : a ≥ 80 mm Staal : a ≥ 80 mm
			Betrouwbaarheidsklasse	RC1		--	Niet dragende binnenwanden moeten worden vrijgehouden van de verdieplingsvloer.
			Belastingscategorie	A		---	Bij toepassing van tegelvloeren en aaneengeschaalde vloervelden moet er in de specie een krimpniet aangebracht worden
			Milieuklasse	XC1			VOORGESPANNEN VLOER Betonkwaliteit : C45/55 Staalkwaliteit : fep. 1860
klem: klem lengte dusdanig dat element niet meer dan 2 meter uitsteekt ! Indien hysogen er in de plaat ritten hierop hysen loiet niet klem			Categorie	4a			nooit door een dam boren, alleen in overleg met de fabriek.
			Brandwerendheid	30min Bg 60 min verdiepingen			
			Afwerking bovenkant	Opgeruwd			

✳ = centraaldoos (wordt naar hart kanaal geplaatst)

 = In het werk te storten
= (door en voor rekening aannemer)

 = ruwe zijde (zaagkant)

Vloerplan :
Begane grond

DEFINITIEF

Contact tekenwerk: Richard Ravenhorst



Getekend : Vera

Datum : 08-03-2017

Schaal : 1.50

Ordernr : BS-170240-A01

Projectnr.: ...

Tekeningnr : 01