

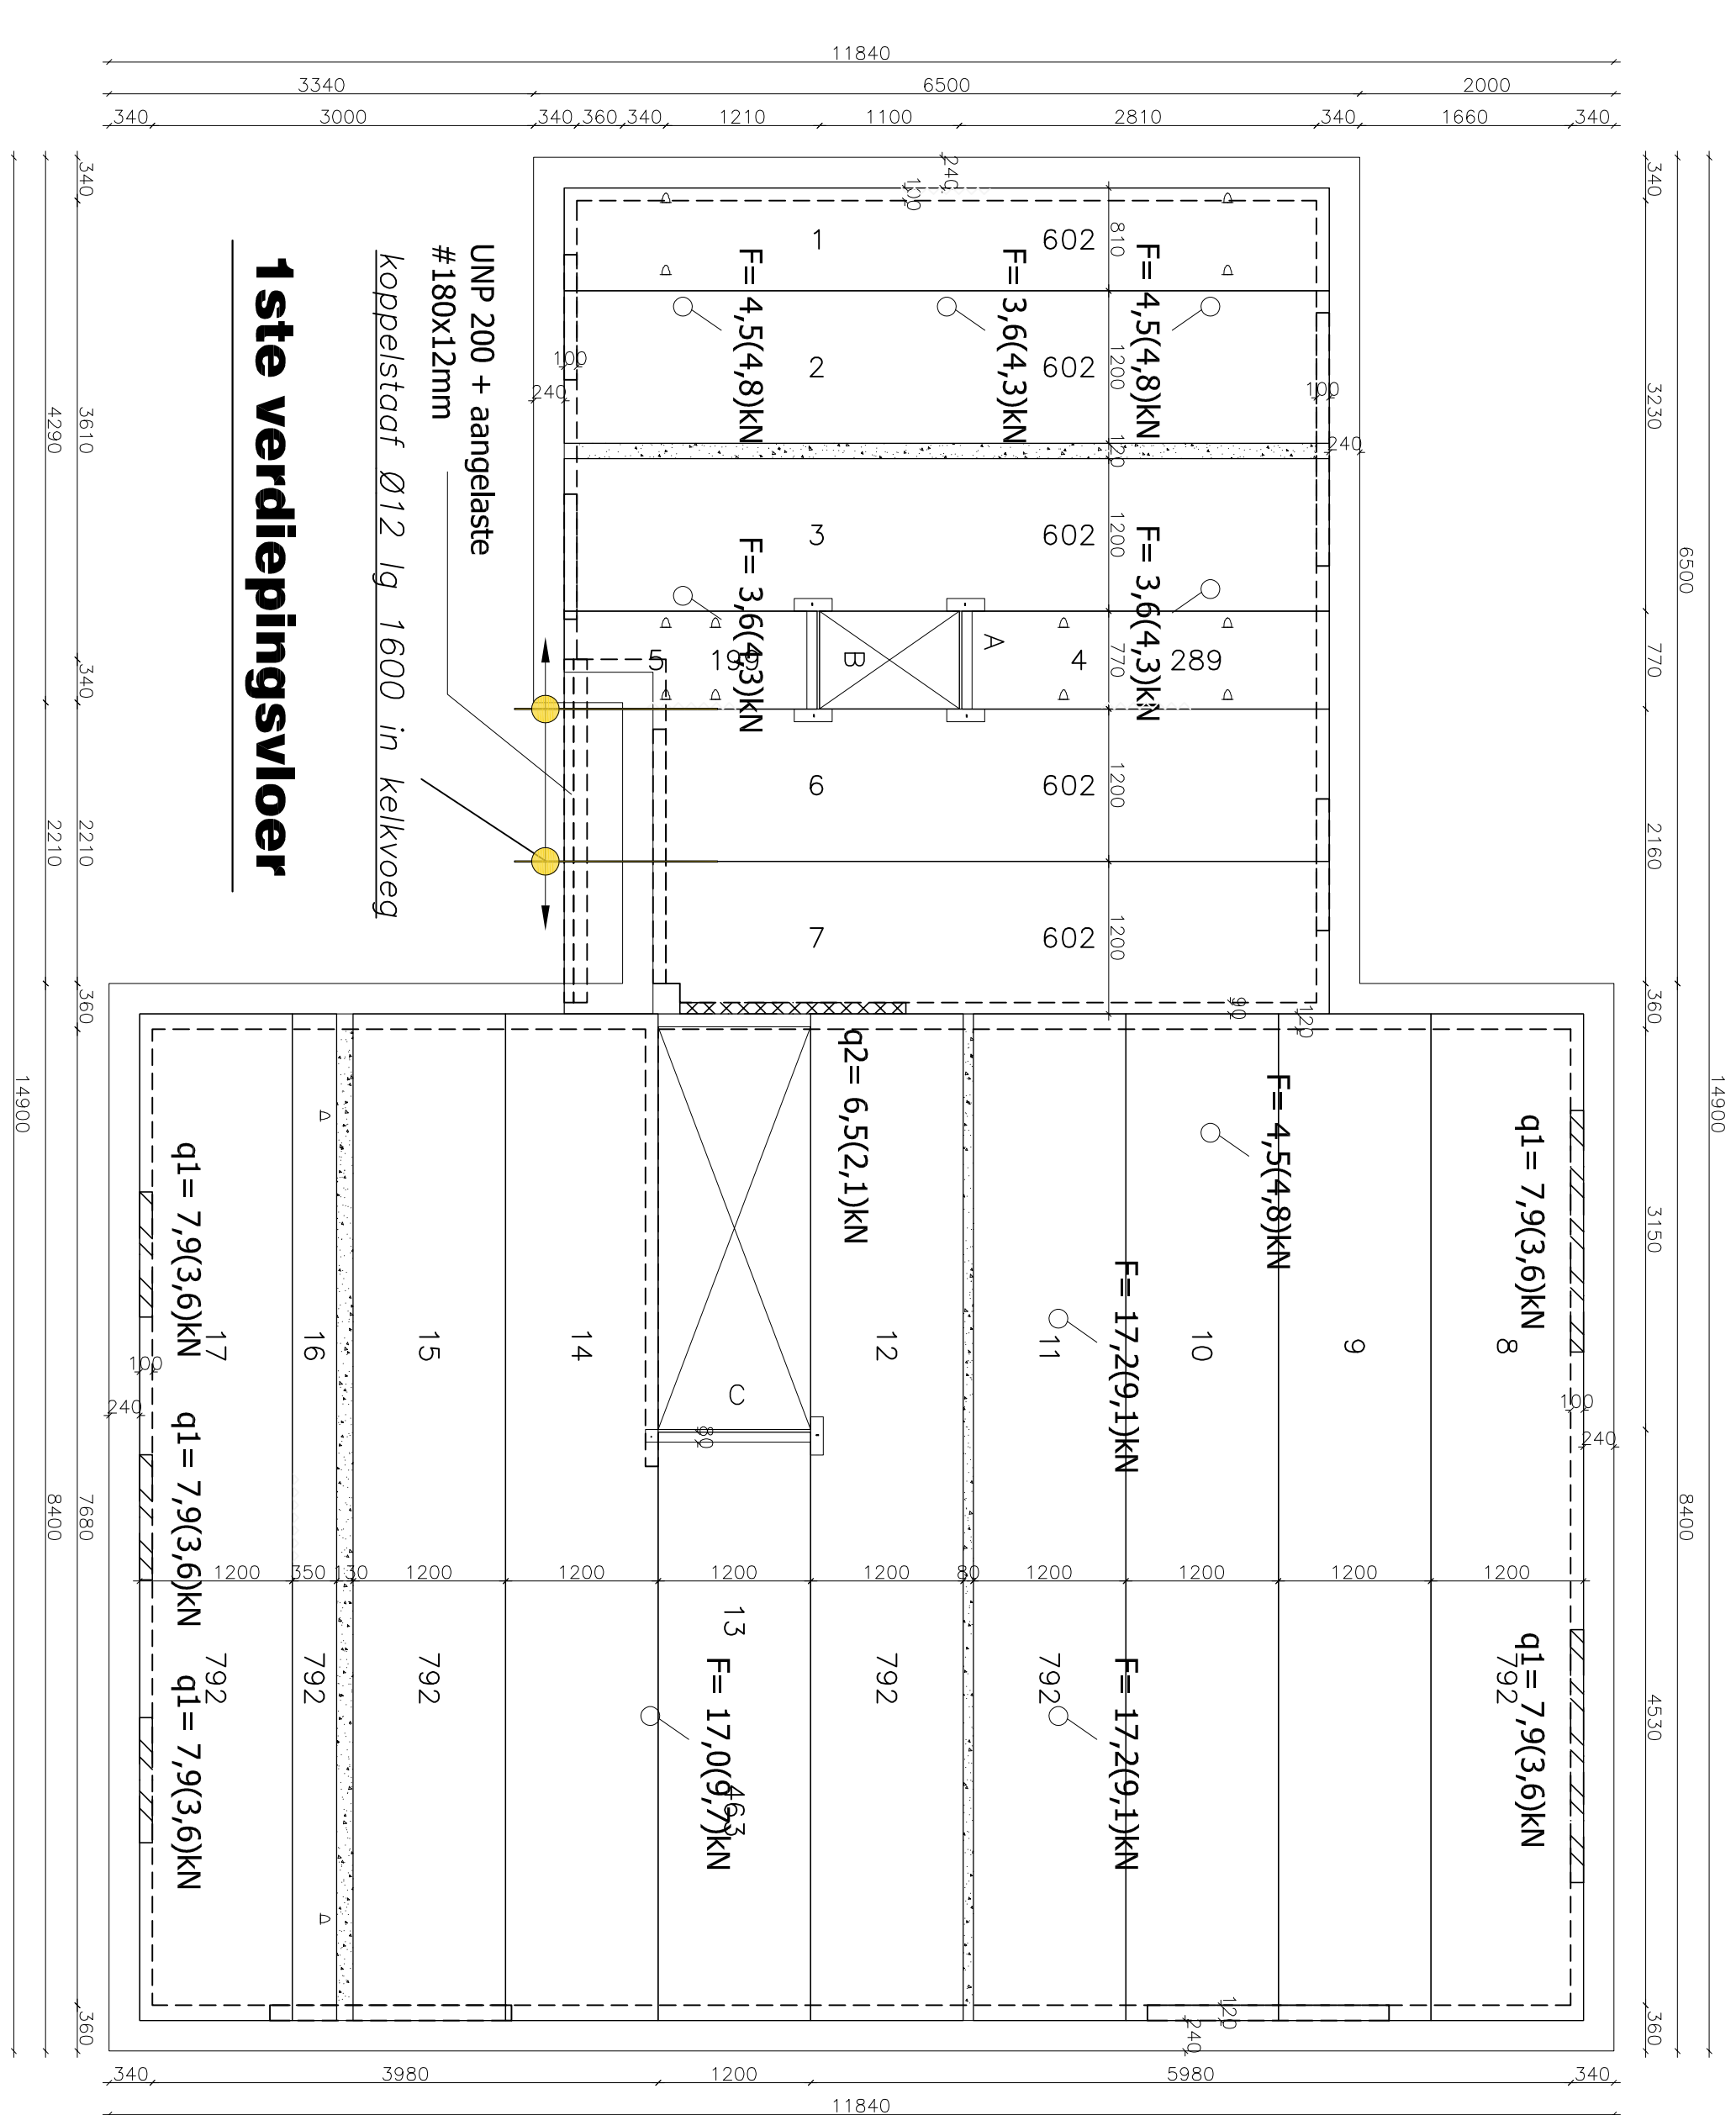


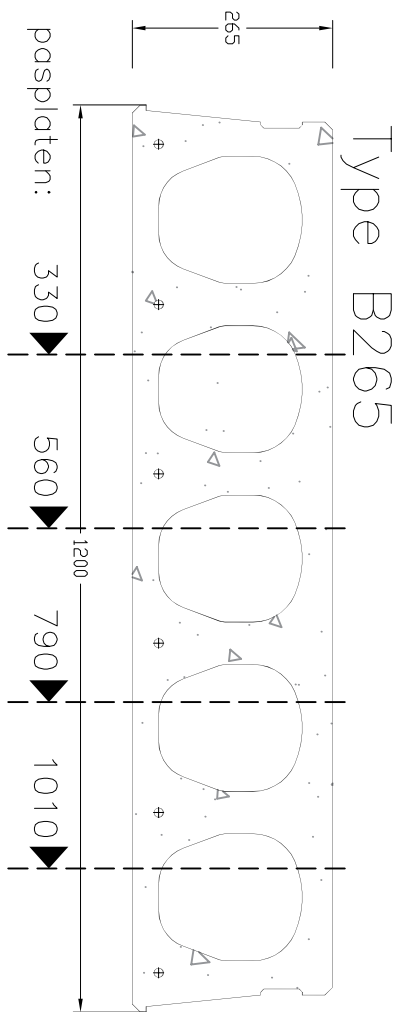

Sparingen worden van dam tot dam gemaakt

extra benodigd	
deksels:	Ja
ontwateringsgaatjes	Nee
roweelijzers gemenied	3*

- ☒ = sparing
- ☒ = in het werk te verwijderen(moet producttechnisch blijvenstaan) e.e.a. door de aannemer te verzorgen.

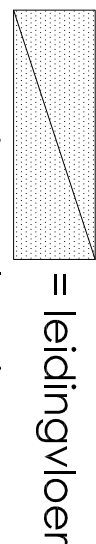

= leidingvloer

- ☒ = koppelsparing
- + = rond 60

VD = verdichte sparingen fabrieks matig dichtgestort

De kanadaplatten worden standaard zonder deksels en ontwateringsgaatjes uitgevoerd.

Boordmeesweg 8
3899 XS Zeewolde, Nederland
Telefoon : 036 – 2030530
Email: info@bisofloor.nl
www.bisofloor.nl

Werk : Woning
Wolfs Handwijzersdijk 4
Hengelo

Opdrachtgever : Bouwbedrijf Schot bv

Aannemer : Bouwbedrijf Schot bv

Architect :constabiël

Hoofdconstructeur :constabiël

Geachte aannemer,

- Belastingen anders dan vermeld zijn niet in rekening gebracht.
- Draagconstructie volgens opgave van de hoofdconstructeur.
- Belastingen uit wonden volgens opgave van de hoofdconstructeur.
- de volgende van de te produceren elementen kan plaatsvinden na akkoord hoofdconstructeur.

constabiël
Adviseurs in Bouwtechniek

Akkoord
Paraaf

Belastingen:			Rekeninggegevens:			Lijnlasten:		
Vor.del.: kN/m ²	Rust.del.: kN/m ²	Bijzonderheden:	Betonskwaliteit	C45/55	Acrering	kN/m ² m ² /m ²	mm ² /m ²	mm ² /m ²
2.55	1.0		Stoekwaliteit	Fap1860	ZZZZZZ	7,9(3,6)		
			Gevoelklasse	CC1	XXXXXX	6,5(2,1)		
			Betrouwbaarheidsklasse	RC1	ZZZZ	--		
			Belastingscategorie	A	ZZZZ	--		
			Milieuklasse	XC1				
			Categorie	40				
			Brandwerendheid	30min Bg				
			Afwegiging bovenkant	60 min. verdiepingen				
			Afwegiging onderkant	Opgesluit				

klem. klem lengte dusdang tot 2 meter uitsteekt I
Indien hijzogen er in de plaat zitten hieraan rijzen! niet met klem

♦ = centraaldoos (wordt naar hart kanaal geplaatst)
= In het werk te storten
= (door en voor rekening aannemer)
= ruwe zijde(zoogkant)

Vloerplan : 1ste verdiepingsvloer

DEFINITIEF

Contact tekenwerk: Richard Rovenhorst

BISO FLOOR

Getekend : Ziya

Datum : 08-03-2017

Scheld : 1.50

Ordernr : BS-170240-H02

Projectnr : --

Tekeningnr : 02