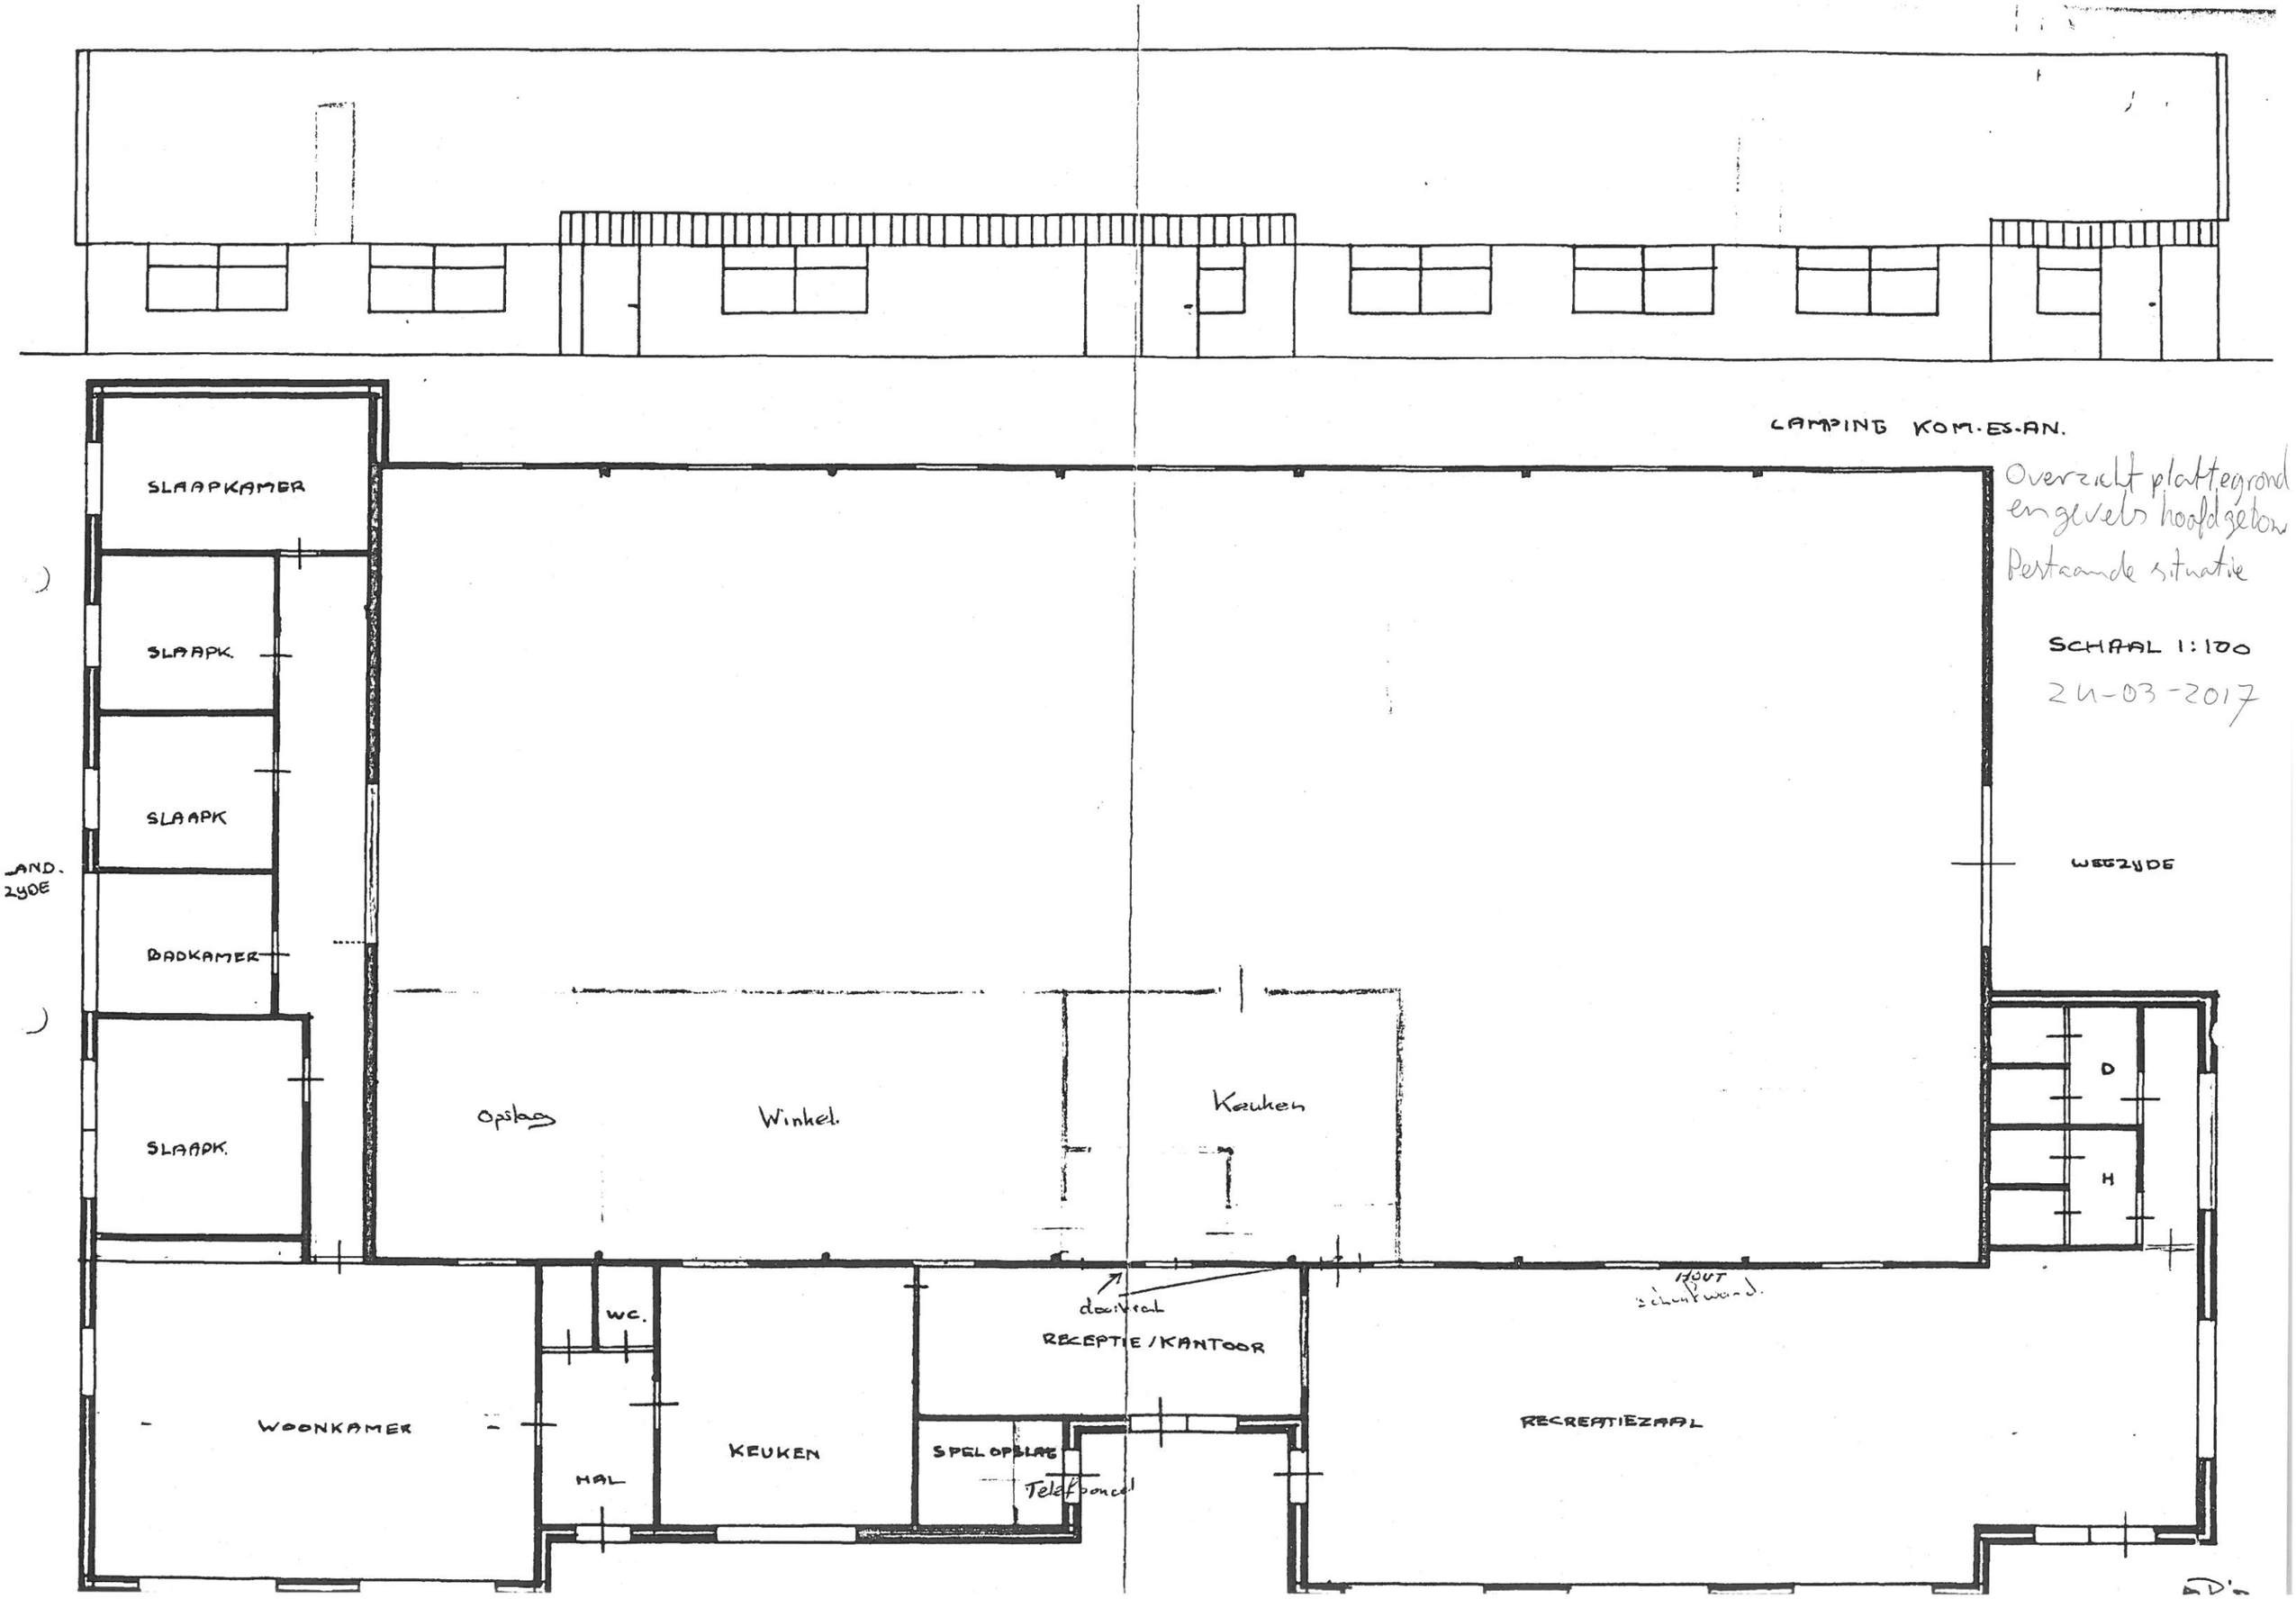
CAMPING KOM.ES.AN.
Overzicht plattegrond en gevels hoofdgebouw
Bestaande situatie
SCHAAL 1:100
24-03-2017
SLAAPKAMER
SLAAPK.
SLAAPK.
SLAAPK.
LAND. ZYDE
BADKAMER
WEGZYDE
Opslag
Winkel.
Keuken
D
H
WC.
deuvrak
RECEPTIE/KANTOOR
HOUT schuifwand.
WOONKAMER
HAL
KEUKEN
SPELOPSLAG
Telefoncel
RECREATIEZAAL