
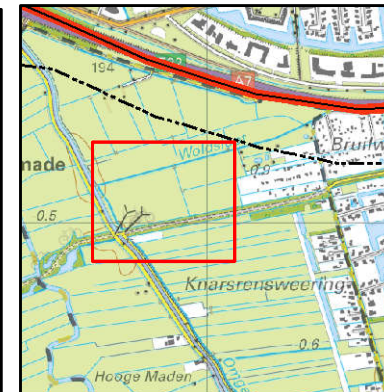


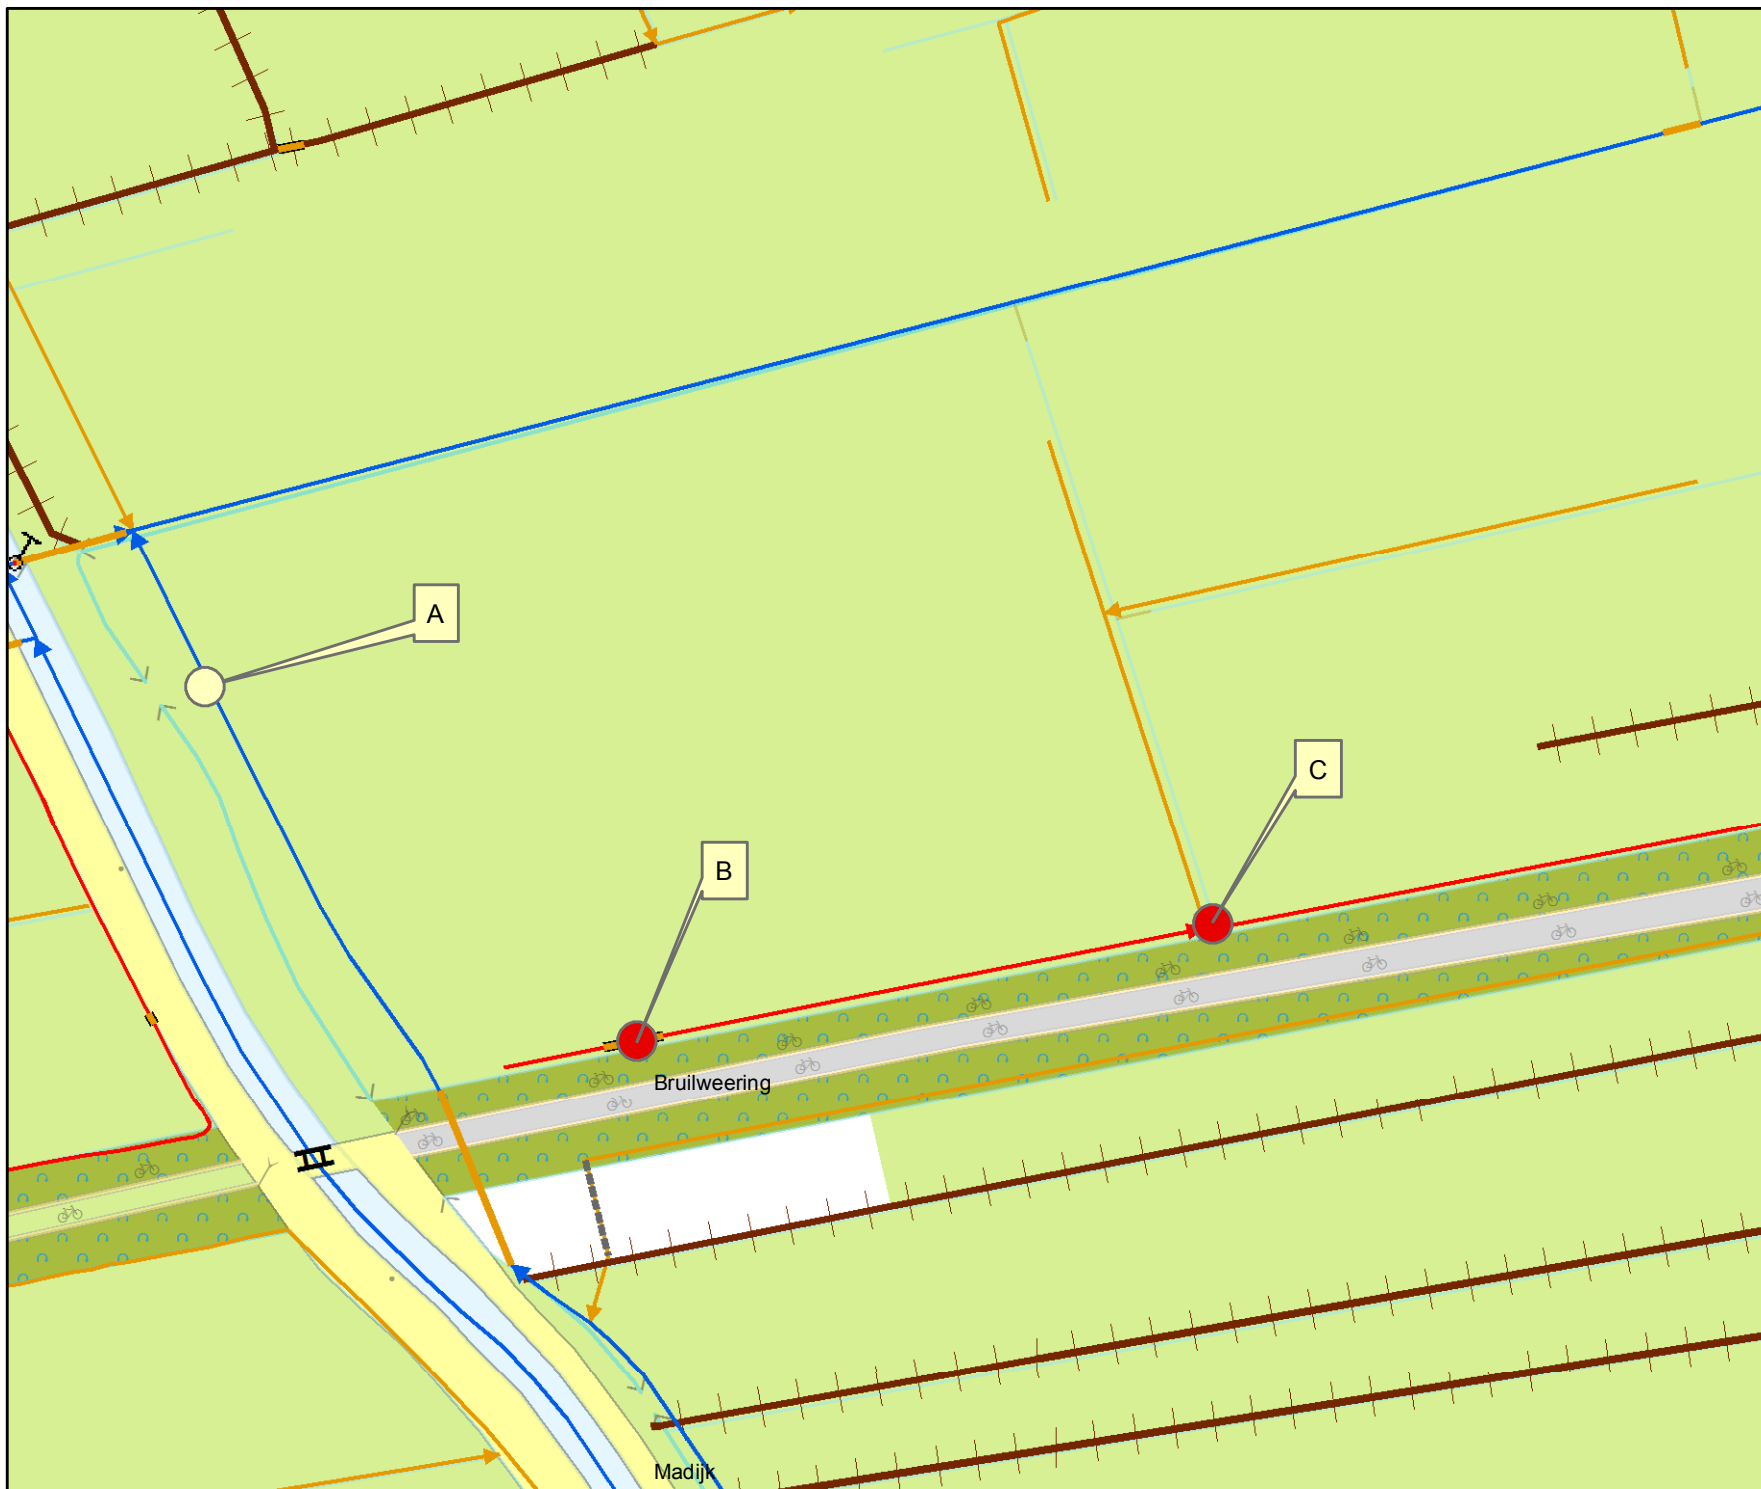

Overzicht schaal 1:25.000

Legenda

Oppervlaktelichamen

- hoofdwatgang
- schouwslot
- Dam met duiker
- duikers verwijderen

Tekeningnr: Z/17/005133

Watervergunning: Voor het aanleggen van een dam met duiker in de Eelderwoldersloot en het verwijderen van 2 dammen met duiker aan de Bruilweering te Eelderwolde.

Waterschap NOORDERZIJLVEST



2 mei 2017

1:2.000

getekend door: Halsema

Formaat A4