


Stroomlijn Rapport

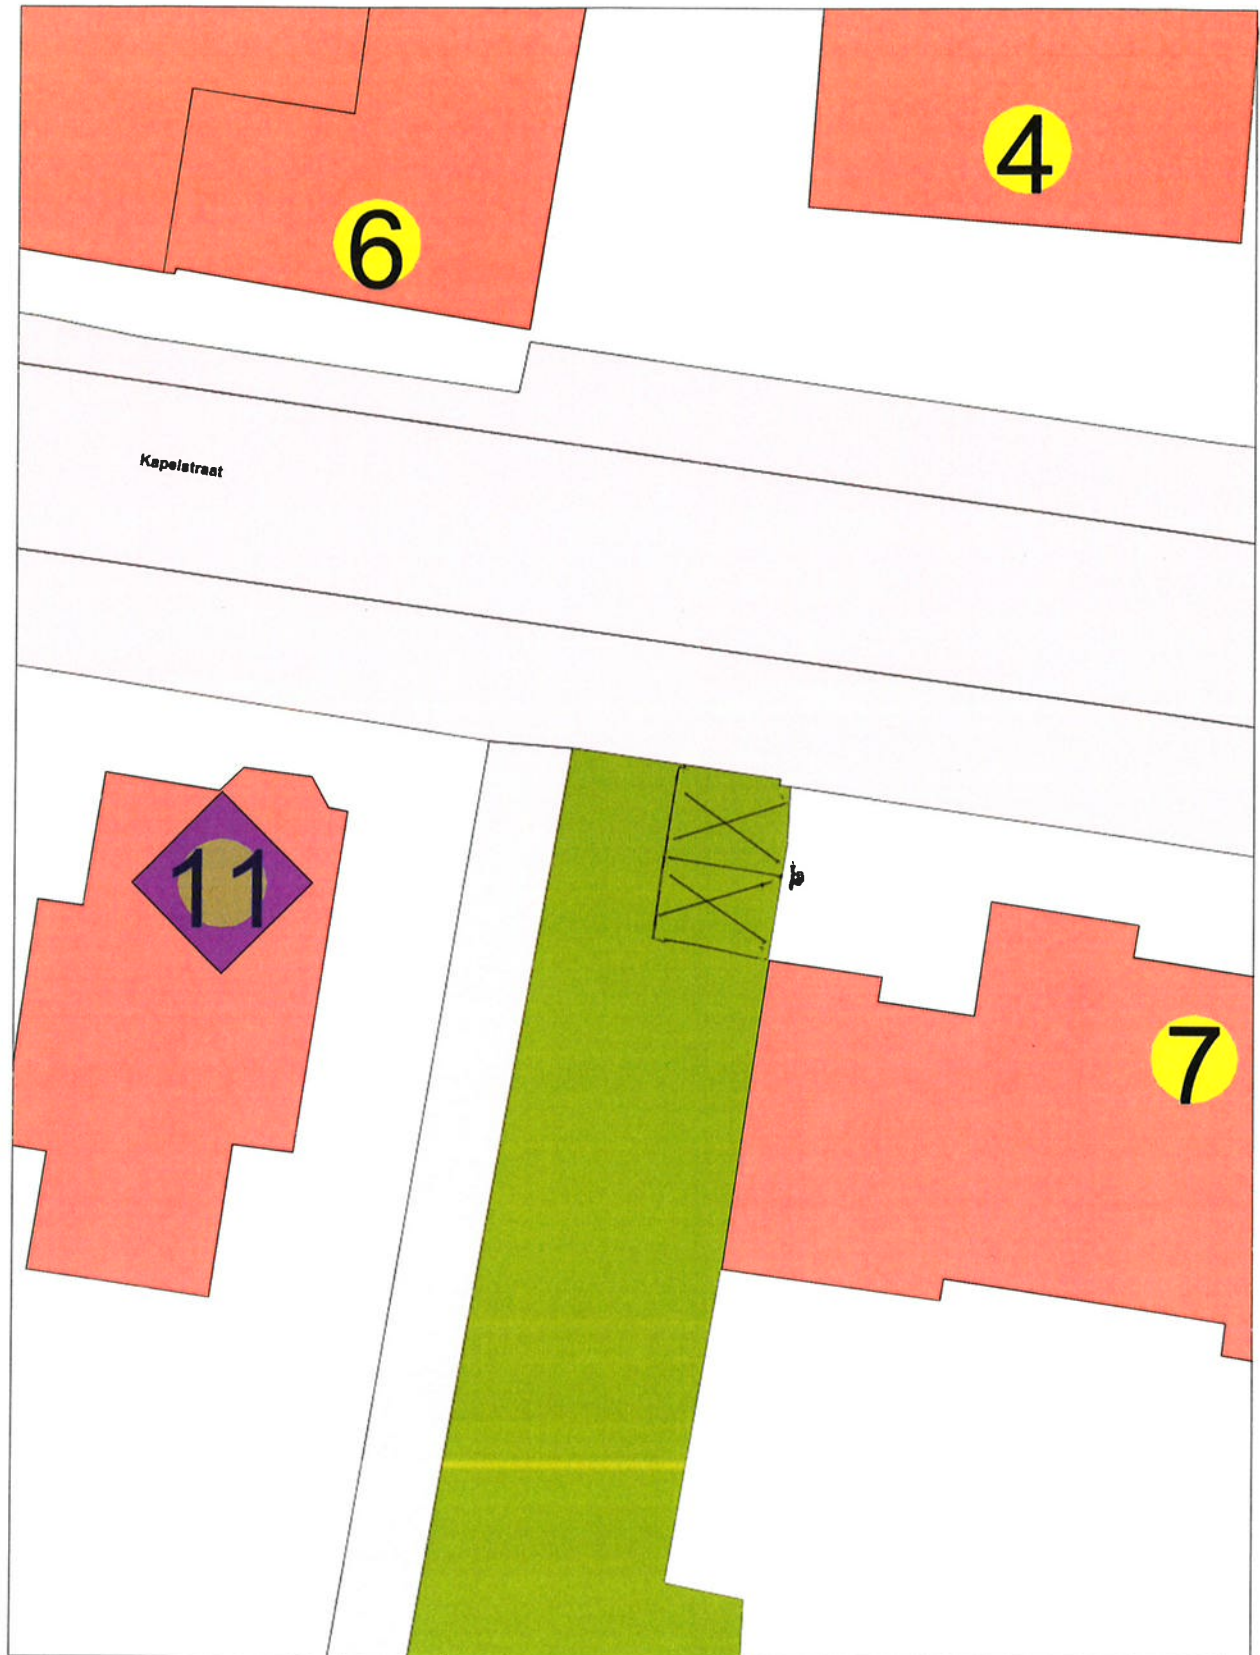

• bord E4
onderbord "opladen elektrische
voertuigen"

Schaal 1:200
Datum: 02-05-2017

Opmerking:

Laadpaal Kapelstraat