

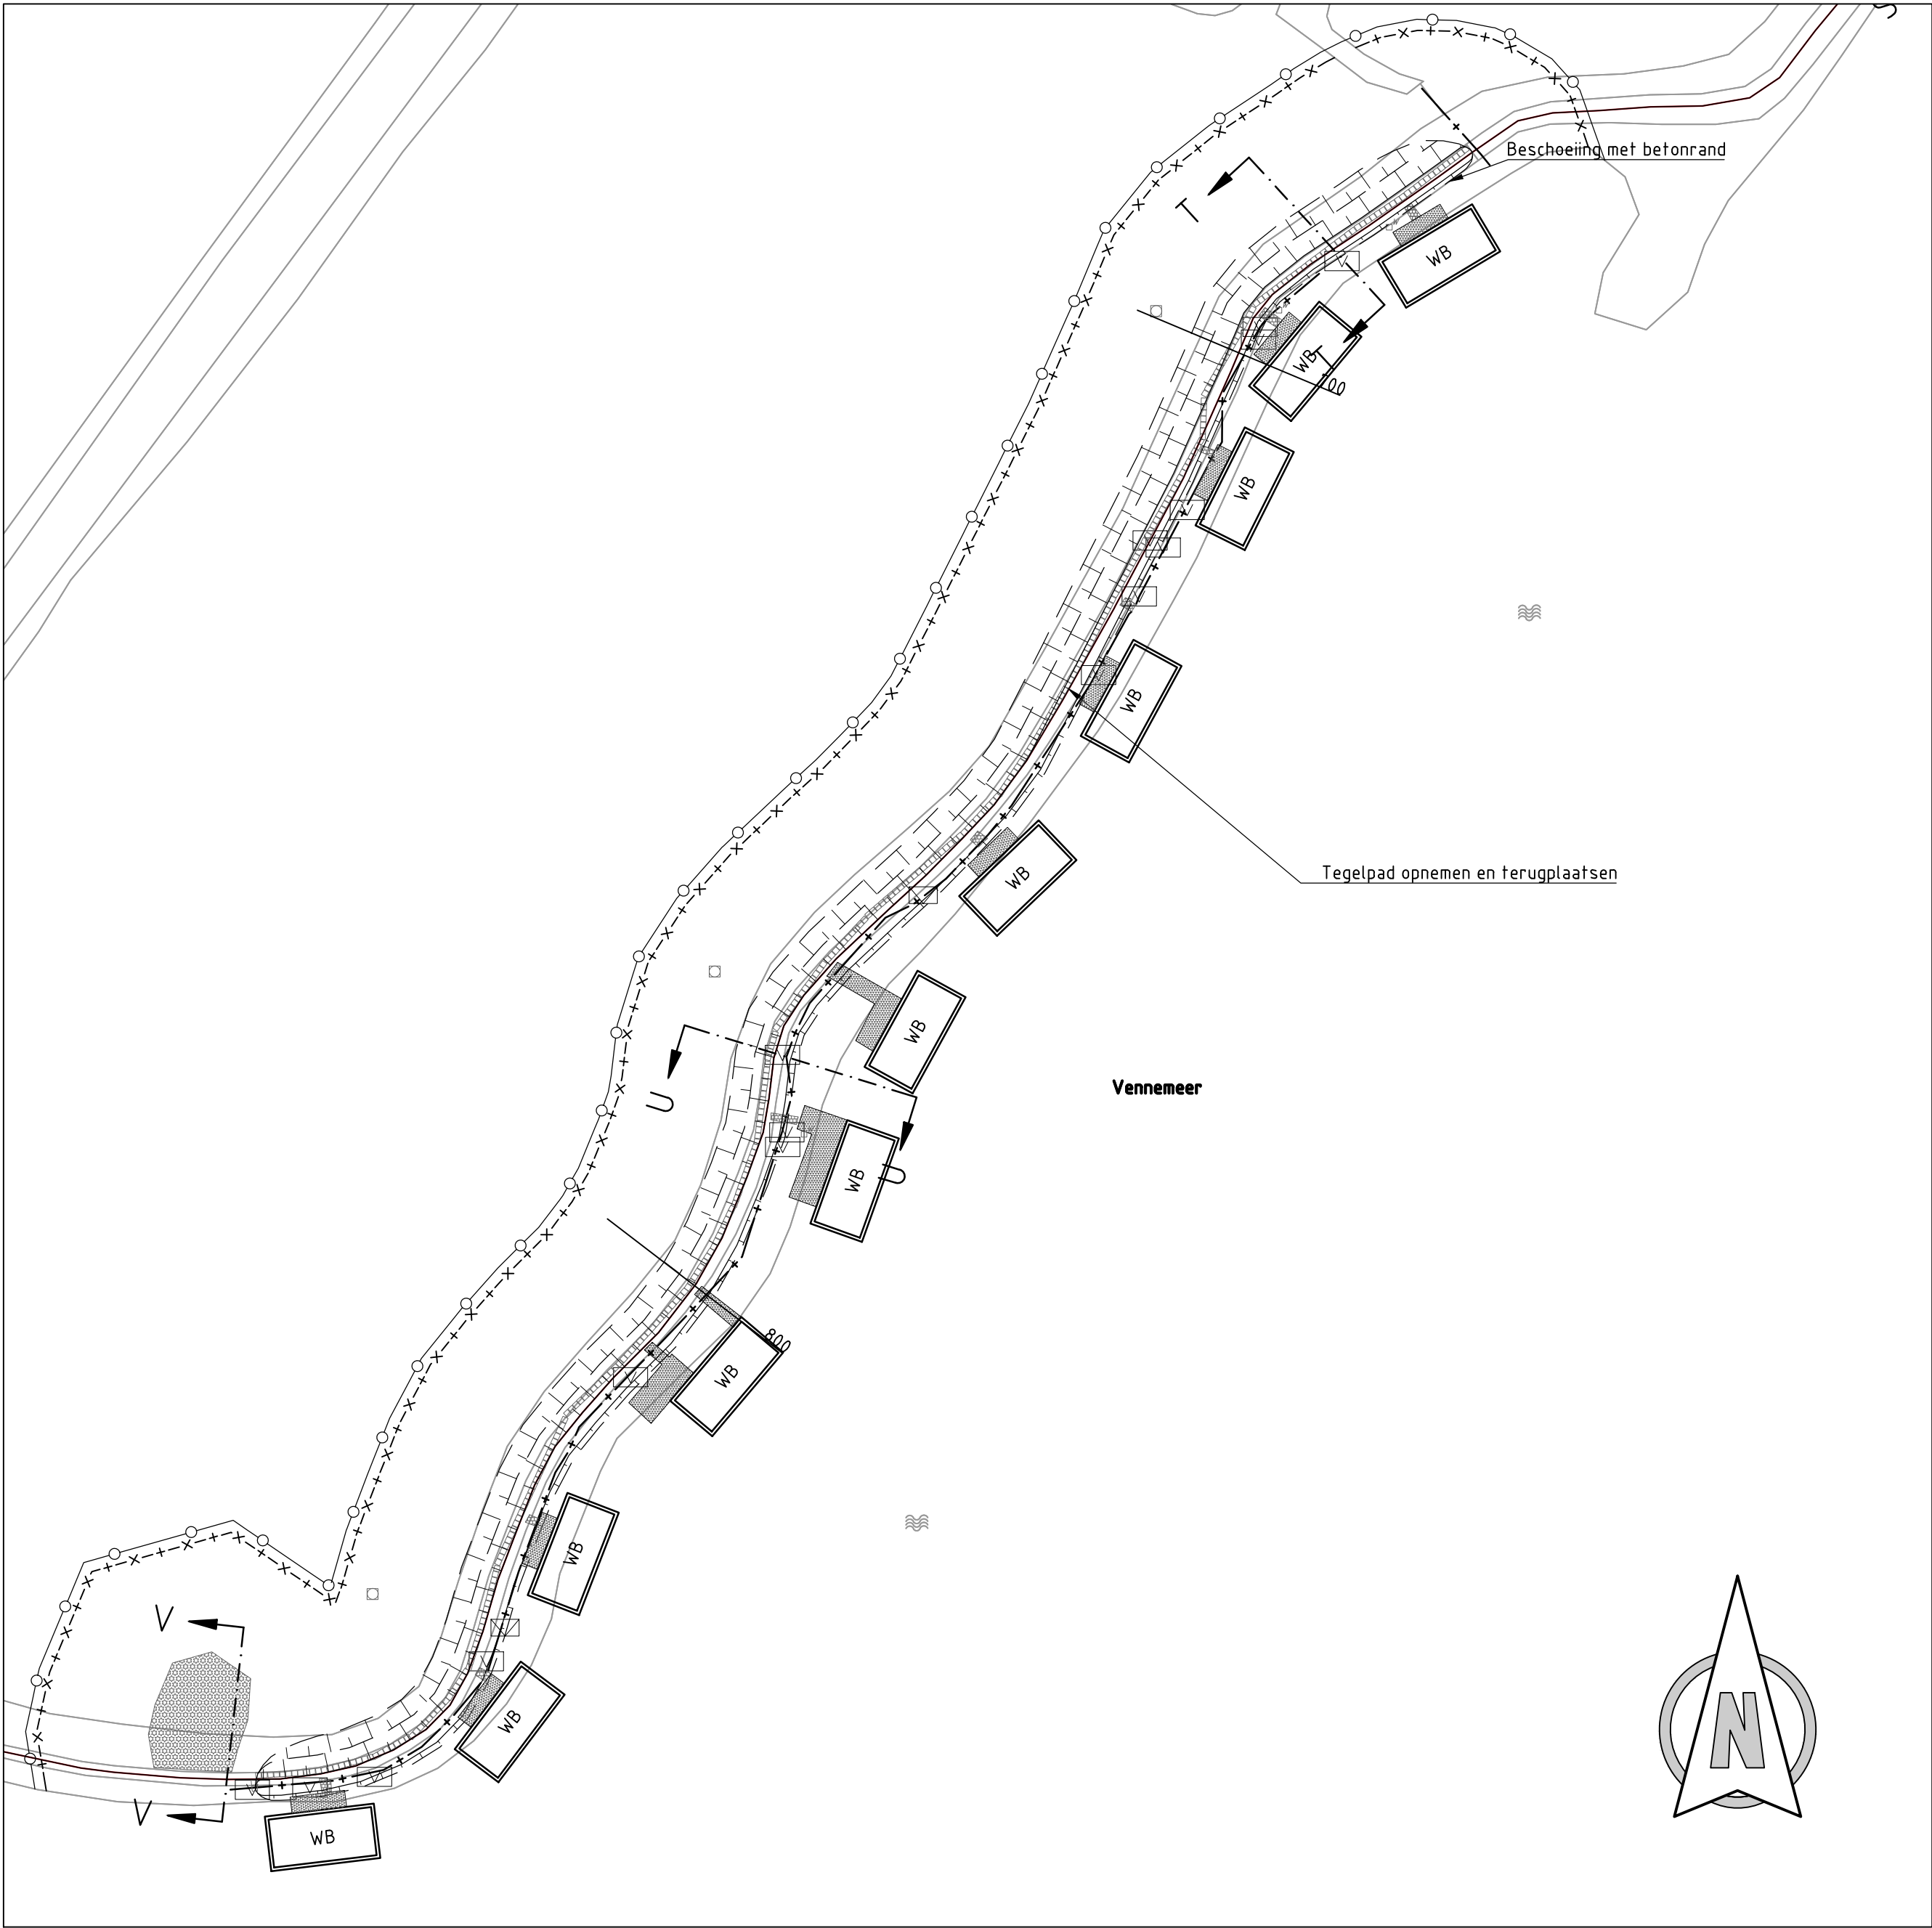


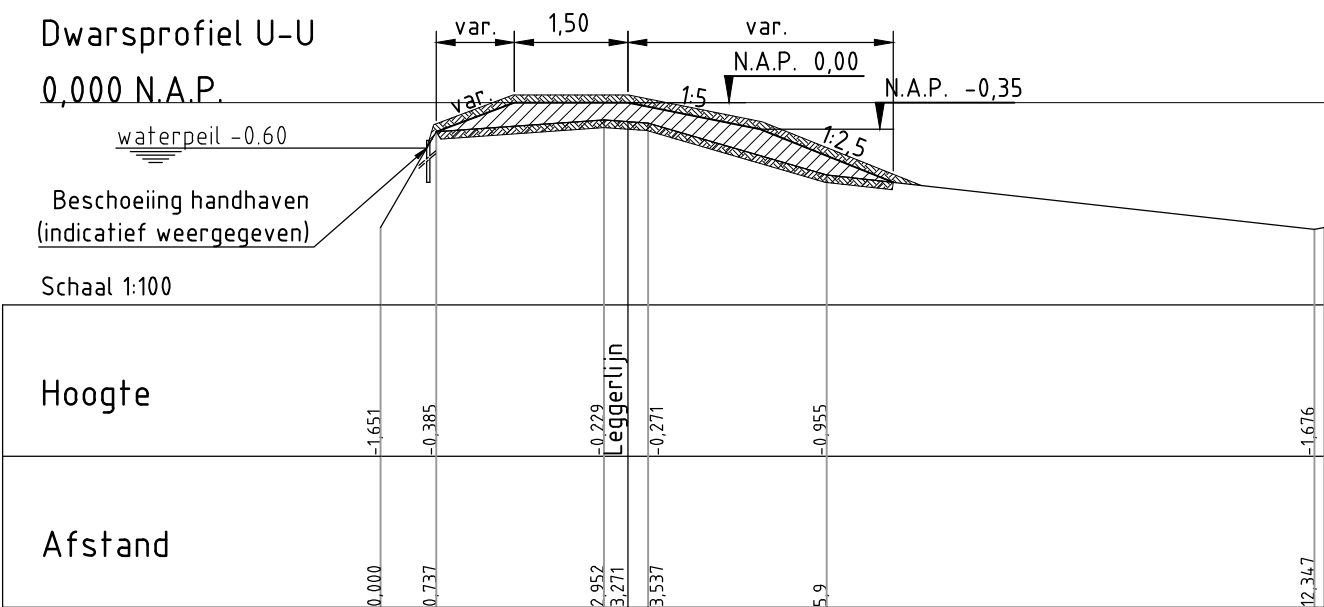

Bovenaanzicht
Schaal 1:500

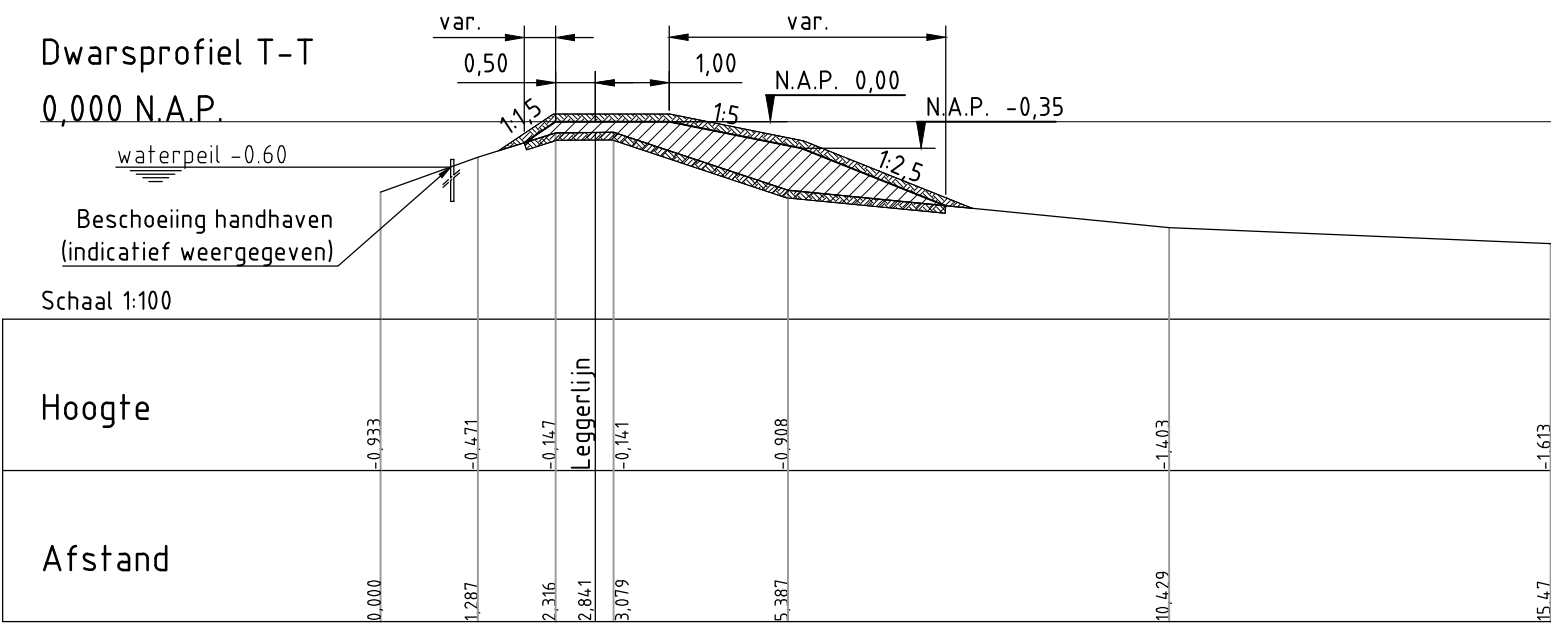

Overzicht polder
Schaal 1:10.000

Legenda:



Bovenaanzicht

- Werkgrens
- Tijdelijke afrastering
- Kruinlijn
- Teenlijn
- Talud
- Leggerlijn bestaand
- Handhaven bestaande beschoeiing
- Aanbrengen stalen damwand AZ 12-770
- Bestaande haag
- Verwijderen en opnieuw aanbrengen haag
- Verwijderen en terugplaatsen gaashekwerk in overleg met bewoners
- Verwijderen en terugplaatsen hekwerk in overleg met bewoners
- Aanbrengen drainage in grindkoffer omgeven met geotextiel
- Te dempen watergang
- Kwelplek, uitgraven en opvullen met klei EBC 2
- Bestaande verharding betontegels
- Bestaande halfverharding
- Bestaande verharding boordsteen
- Bestaande verharding beton
- Bestaande verharding klinkers
- Bestaande steiger hout
- Bestaande steiger staal
- Ingemeten bebouwing
- Bestaande electrakast
- Bestaande paal
- Bestaande kast
- Bestaande inspectieput
- Bestaand gasputje
- Bestaand waterputje
- Bestaande boom
- Bestaande boom verwijderen
- Bestaand informatiebord
- Bestaande picknicktafel
- Bestaande lichtmast
- Te verwijderen stobben
- WB (schematisch weergegeven en locatie indicatief)
Toegangsconstructies ophalen en terugplaatsen
Per woonboot:
1 PTT aansluiting
1 water aansluiting
1 riool aansluiting
1 electra aansluiting

Legenda:

Dwarsprofielen

- Huidig dwarsprofiel
- Nieuw dwarsprofiel
- Waterpeil
- Aanbrengen klei klasse EBC 1
- Aanbrengen fase 1
- Afremen en aanbrengen grond (0.10m)

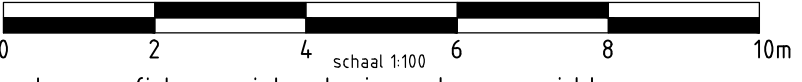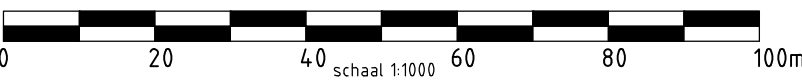

Opmerkingen:

Maten in meters, tenzij anders vermeld
Hoogtematen in meters l.o.v. N.A.P.
Profielen moeten worden uitgezet op basis van dwarsprofielen en niet op basis van bovenaanzicht.
Profielen moeten worden uitgezet vanaf de leggerlijn.

4D	16-11-2016	DEFINITIEF	SV	ES	TS
3C	25-10-2016	CONCEPT	SV	ES	TS
2C	30-08-2016	CONCEPT	FK	ES	TS
1C	16-08-2016	CONCEPT	FK	ES	TS
REV.	DATUM	OMSCHRIJVING REVISIE	GETEKEND	GECONTR.	GEZIEN
PROJECT			 Iv-Infra Iv-Infra b.v. Trapezium 322 3364 DL Sliedrecht P.O. Box 135 3360 AC Sliedrecht Nederland Telephone +31 88 943 3200 www.iv-infra.nl		
ONDERDEEL					
OMSCHR. / VERSIE: 4 Definitief					
PROJECTNR.					
DATUM:	30-08-2016	GECONTROLEERD:	E. Simoons	INFR150702	
GETEKEND:	F. Koric	GEZIEN:	T. Sikkema	TEKENINGNR	
STATUS:	DEFINITIEF		SCHAAL:	T-003	
DEZE TEKENING IS EIGENDOM VAN Iv-Infra b.v. ZONDER SCHRIFTELIJKE TOESTEMMING VAN DE EIGENAAR MAG DEZE OP GEENREKIJDEN WIJZE WORDEN GEKOPIERD OF OPENBAAR GEMAAKT.			FORMAAT:	A1	
			BLADNR.	1 van 1	