


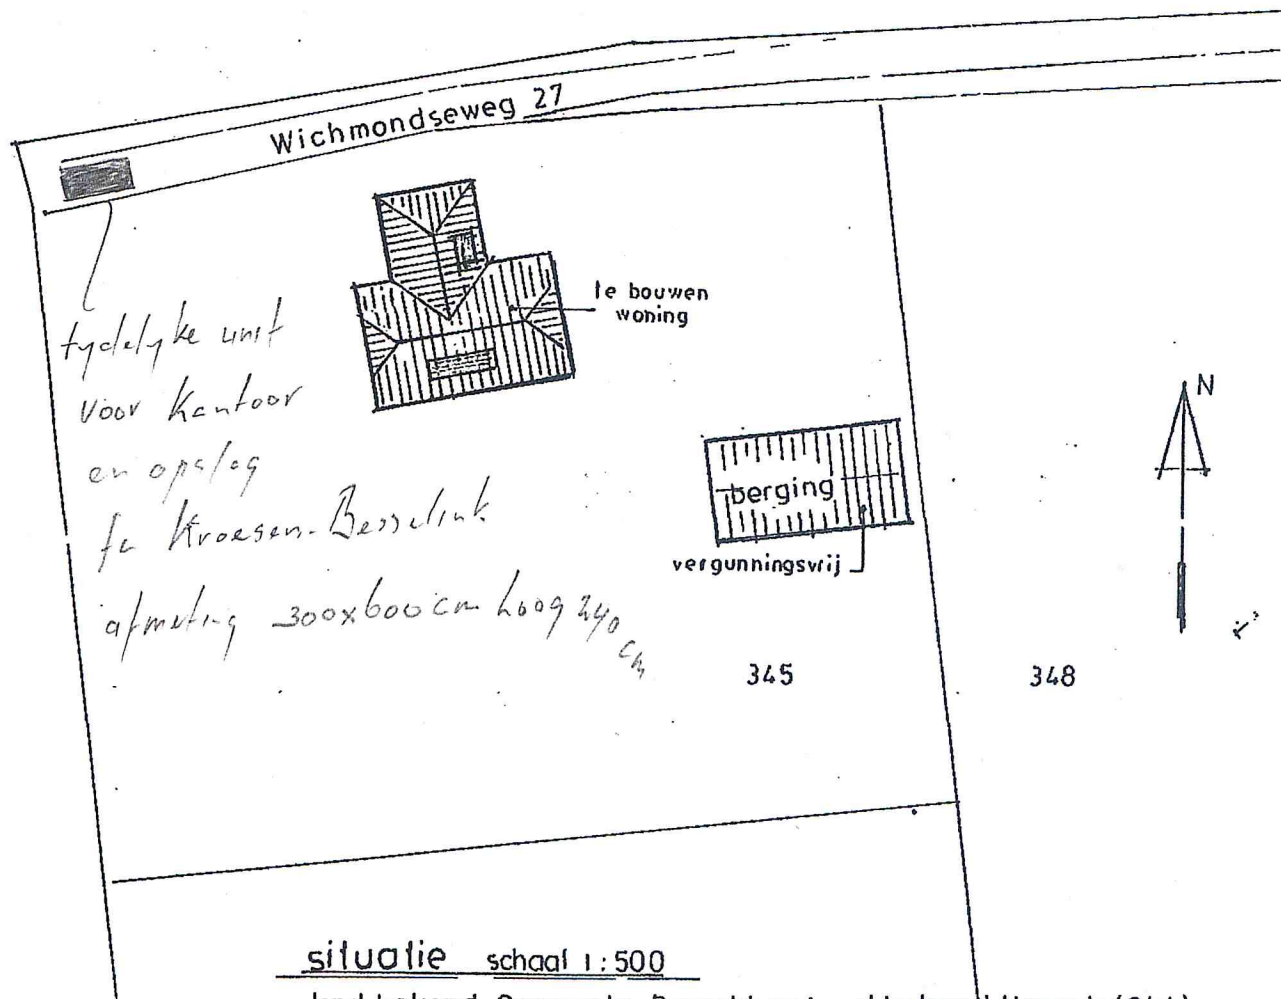

kad. bekend Gemeente Bronckhorst pl. bekend Hengelo (Gld.)
sectie L nr 345

opdrg: MEVR. IL SE BERENPAS en DHR. MICHEL SUETERS WICHMONDSEWEG 27
7255KZ HENGEL0 (GLD.)
plan: BOUW WONING A.D. WICHMONDSEWEG 27 TE HENGEL0 (GLD.)

onderdeel: AANVRAAG OMGEVINGSVERGUNNING

bouwkundig adviesburo ing. P. TERINK Zelhemseweg 14 7255 PS Hengelo (Gld.)	schaal: 1:100	werk nr.:	blad:
	tel: 0575	datum: 15-03-2017	16001
	463034	gew:	T01