


SX041307141

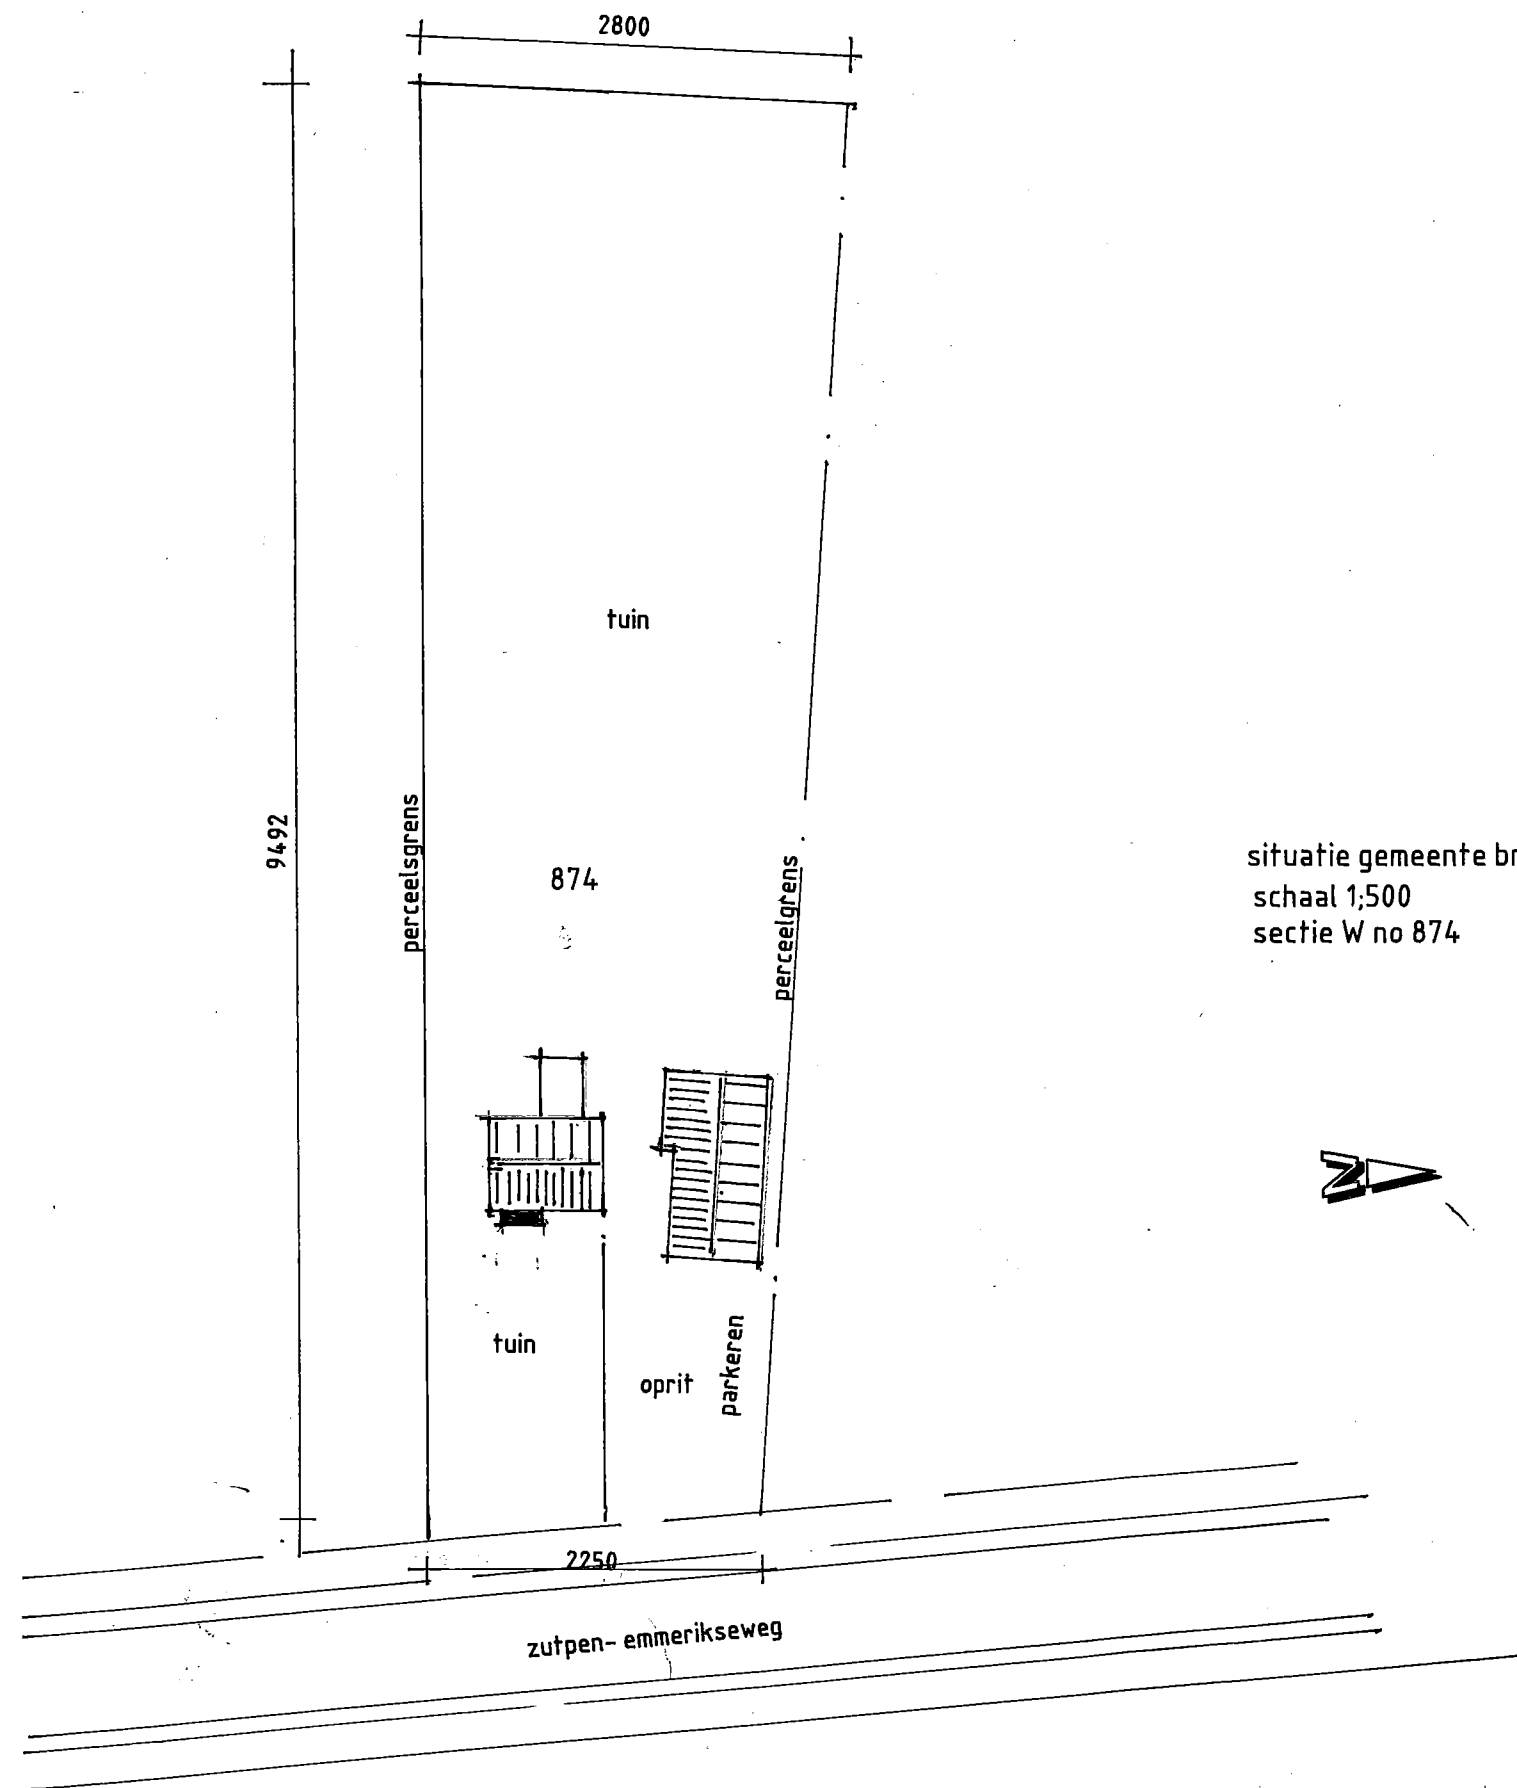


voorstel voor het bouwen van een erker en het wijzigen van
constructieve onderdelen van het woonhuis
zutphen-emmerikseweg 69a, toldijk

vr.v. t molenaar en s tummers



vooraanzicht nieuw


materiaal gebruik en kleurstelling erker;
opgaand werk in metselwerk, wf, handvorm, trasramgedeelte rood / bruin
en kleur rood conform metselwerk gevel bestaand
kozijnen RAL 9010
aftimmering en boeiboorden wv multiplex, kleur RAL 9010
trim uitvoeren in zinken kraal

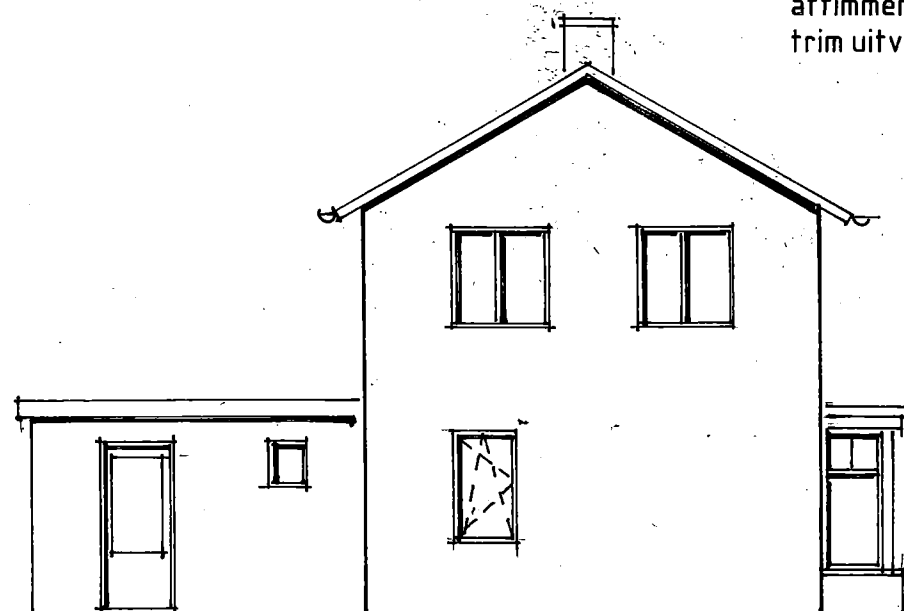


linker zijaanzicht nieuw



rechter zijaanzicht nieuw.

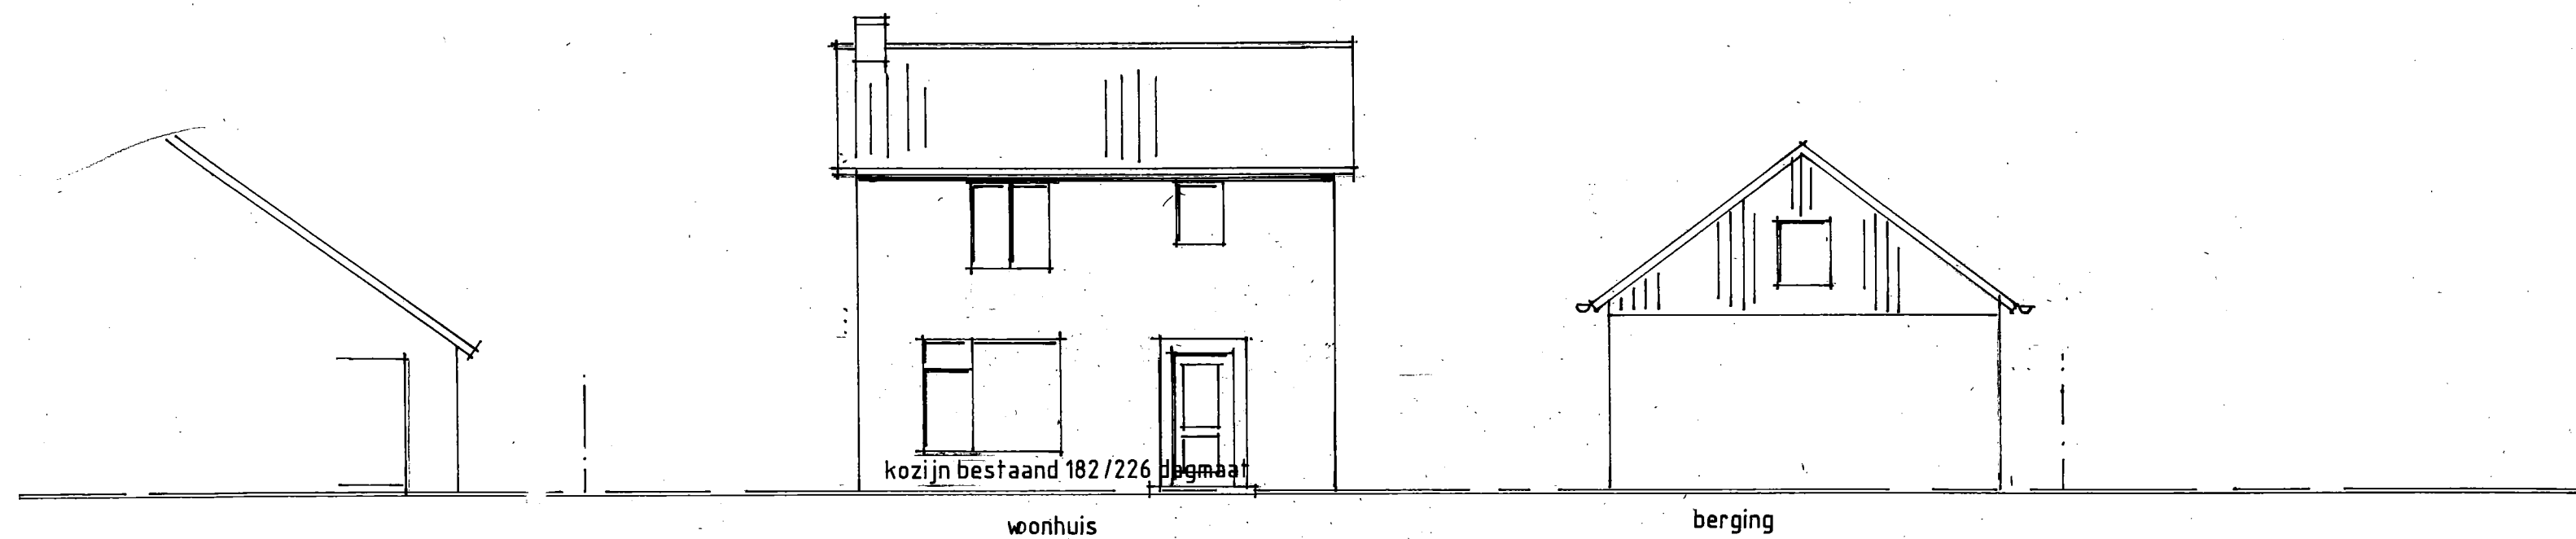

vooraanzicht bestaand

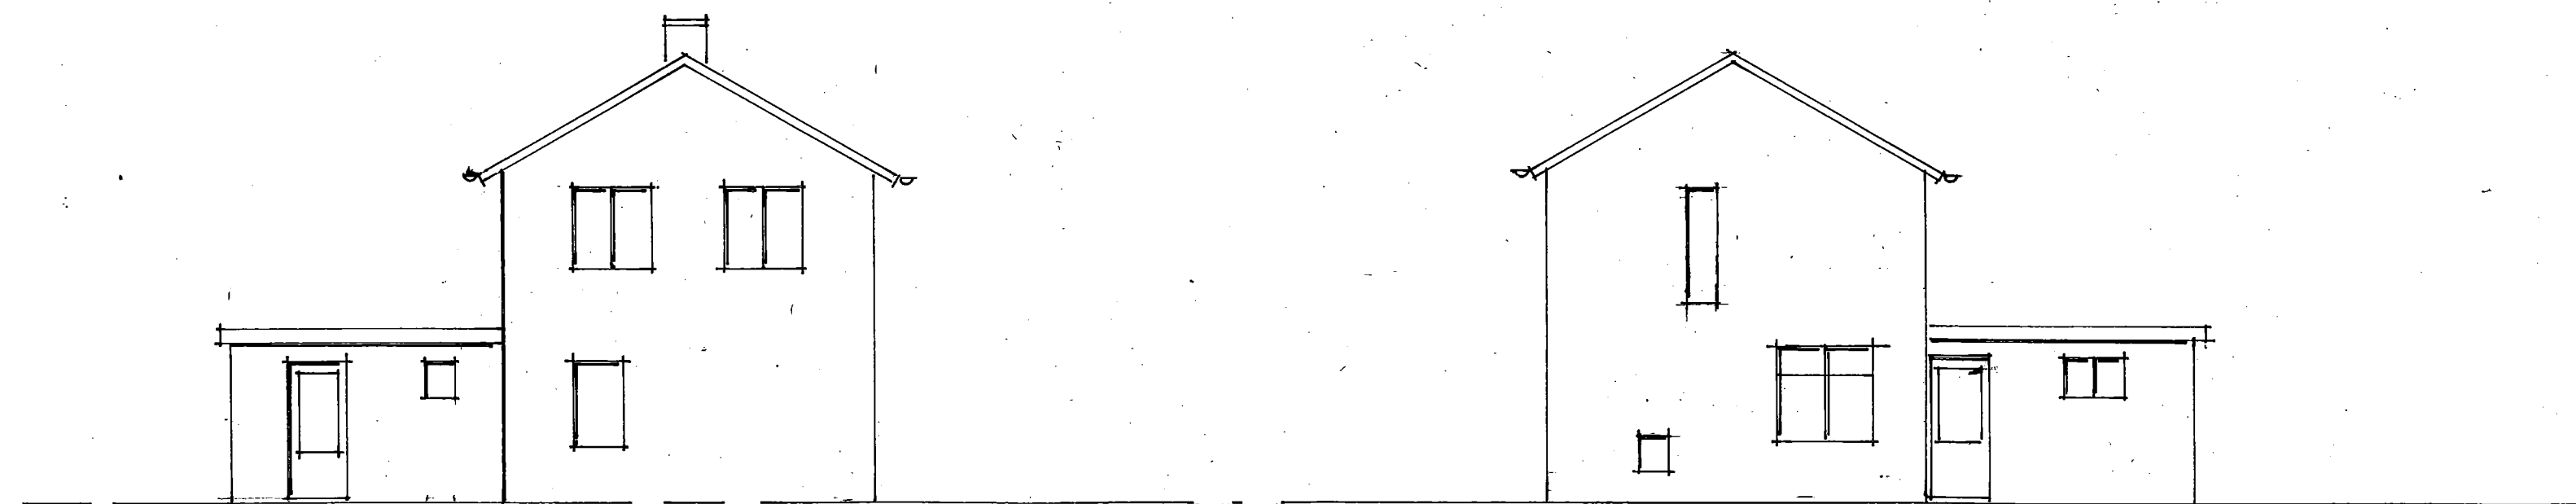

linker zijaanzicht bestaand


rechter zijaanzicht bestaand.

verblijfsruimte

1.1 opp. 33.62 m2, vent. min 42 dm3 / s dmv vent. ramen en mech. ventil.
lichttoetreding min. 10‰ = 3.362 m2. is ruimschoots aanwezig
doorspuivoorziening dmv beweegbare raamvleugels in beide zijgevels





verblijfsgebied

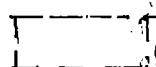


go gebruiksoopp

alle construct. onderdelen vlgs bijgevoegd rapport constructeur
nieuwe glasbezetting in therm. isol. uitvoering
beg. grond / verdieping / zolder vormen 1 brand / rookcompartment

erfgrens

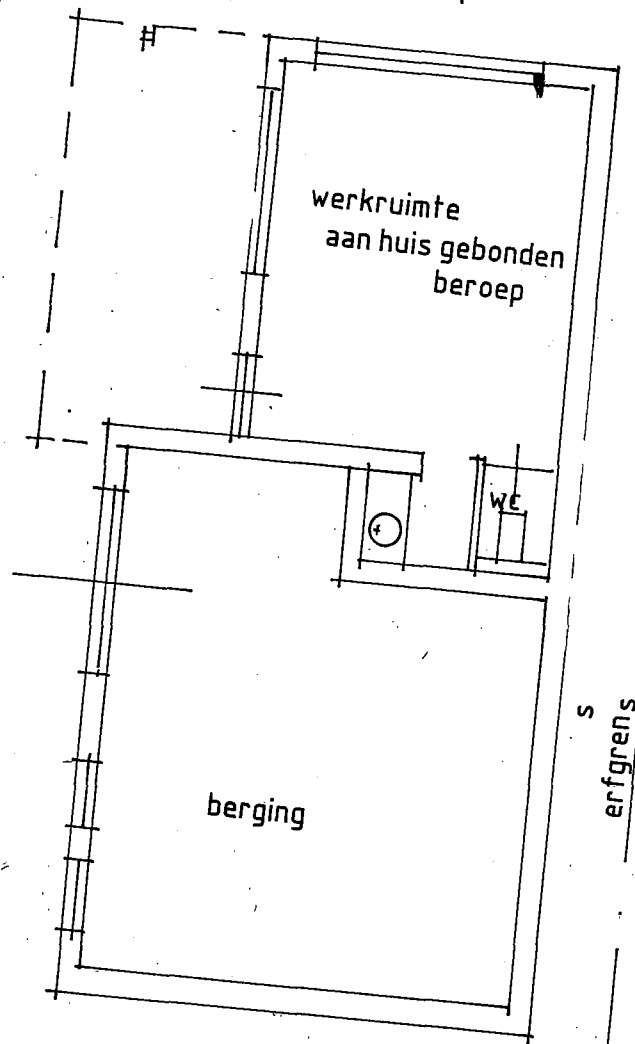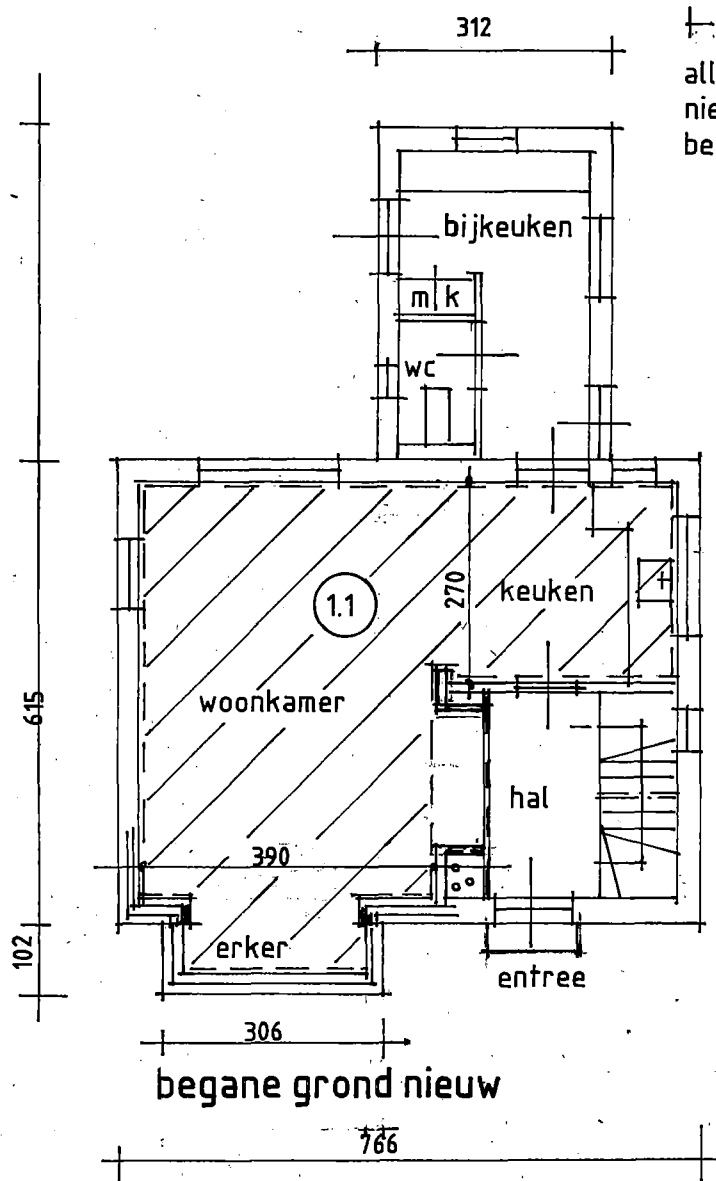


platte grond werkruimte / berging ongewijzigd

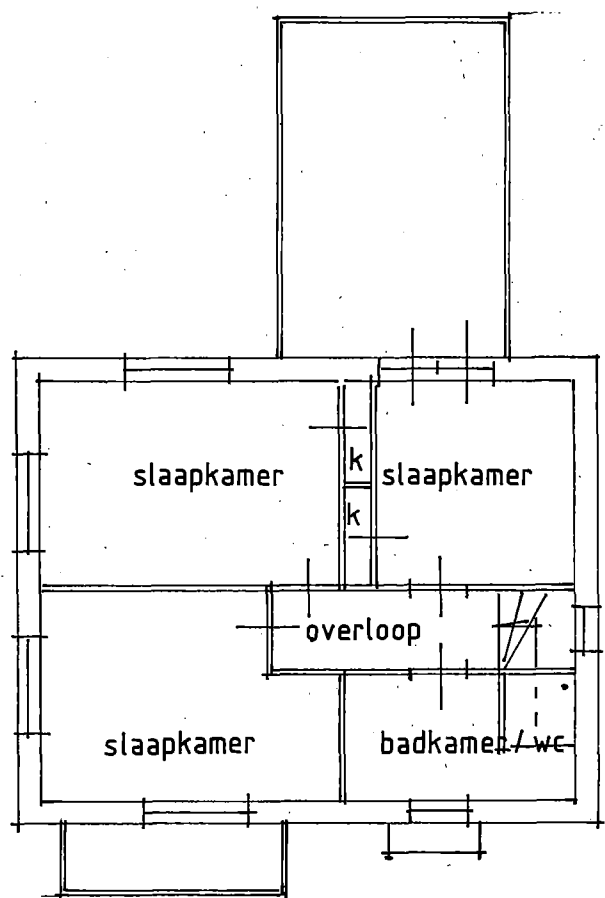


verdieping bestaand(ongewijz.)


erfgrens

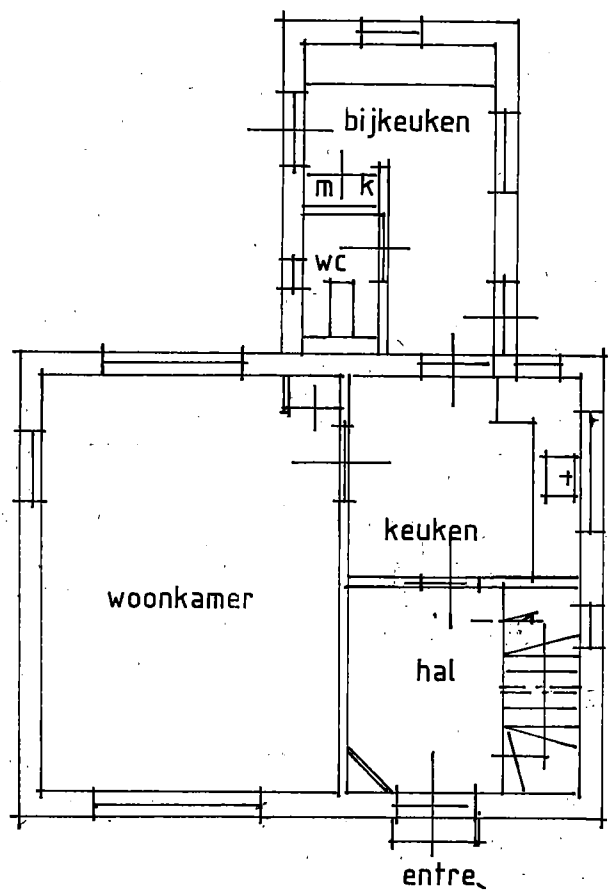


begane grond bestaand

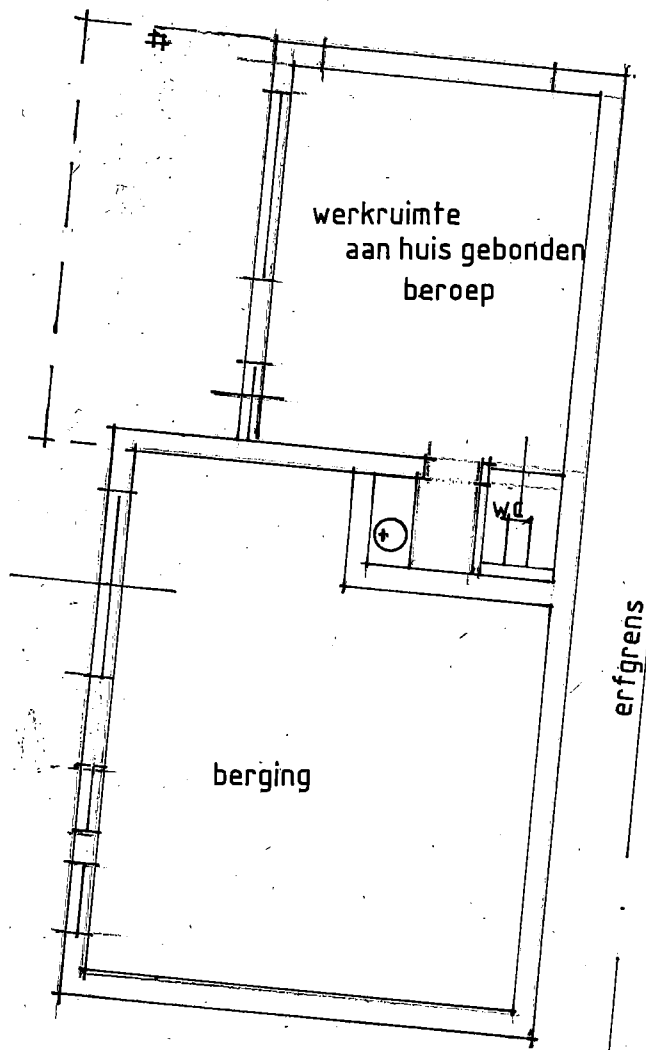


platte grond werkruimte / berging (ongewijz.)

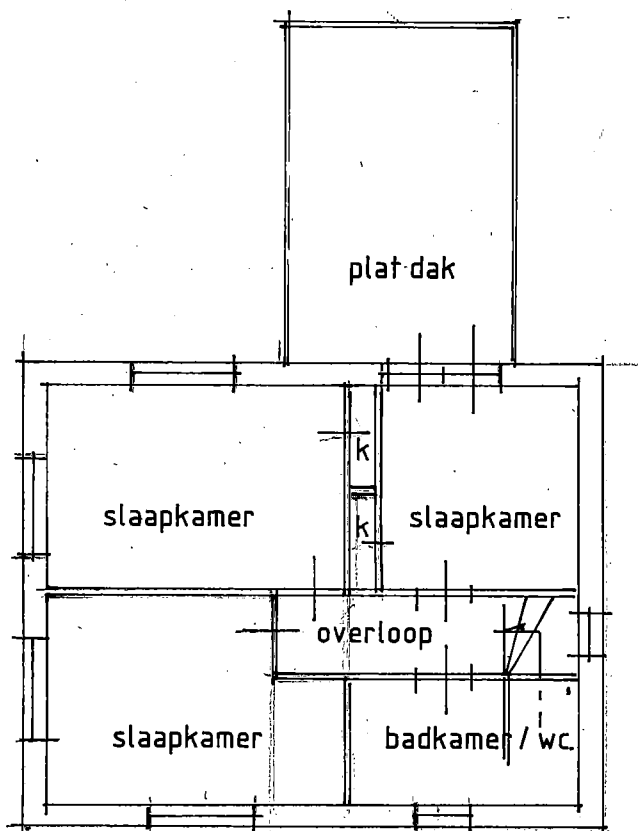



verdieping bestaand(ongewijz.)

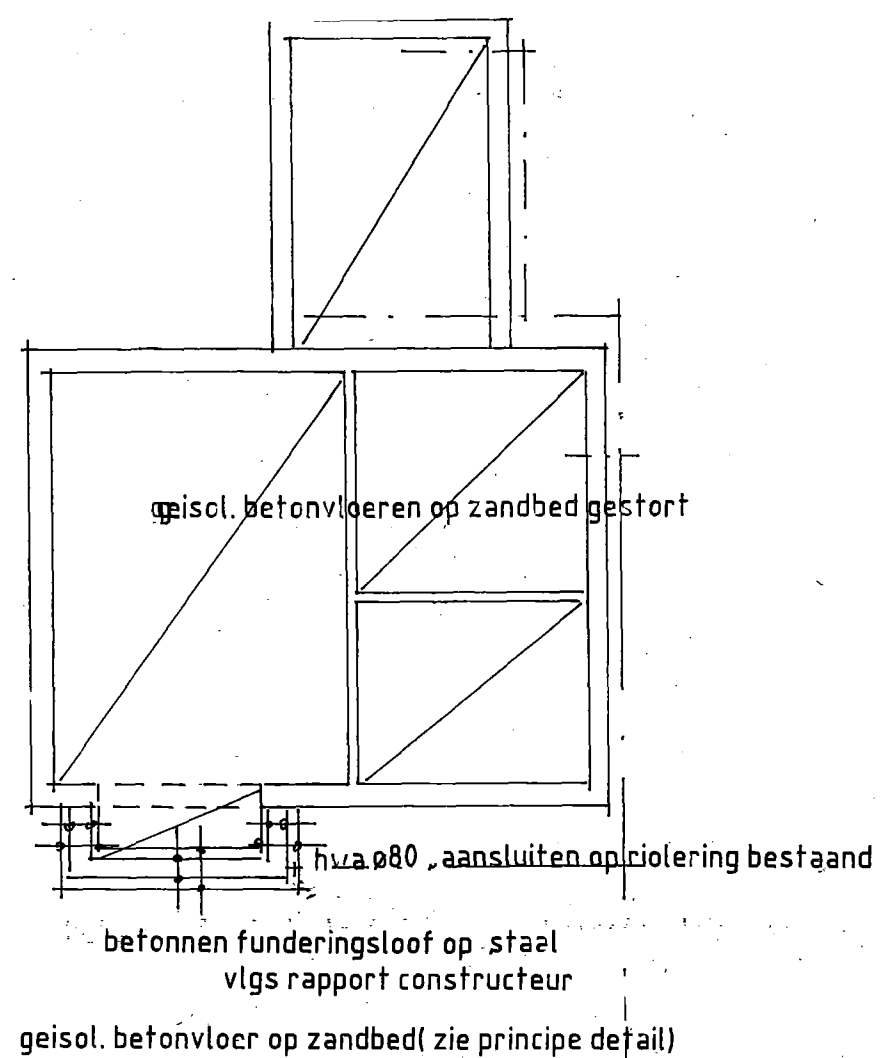


riolering / fundering / vloer beg. grond


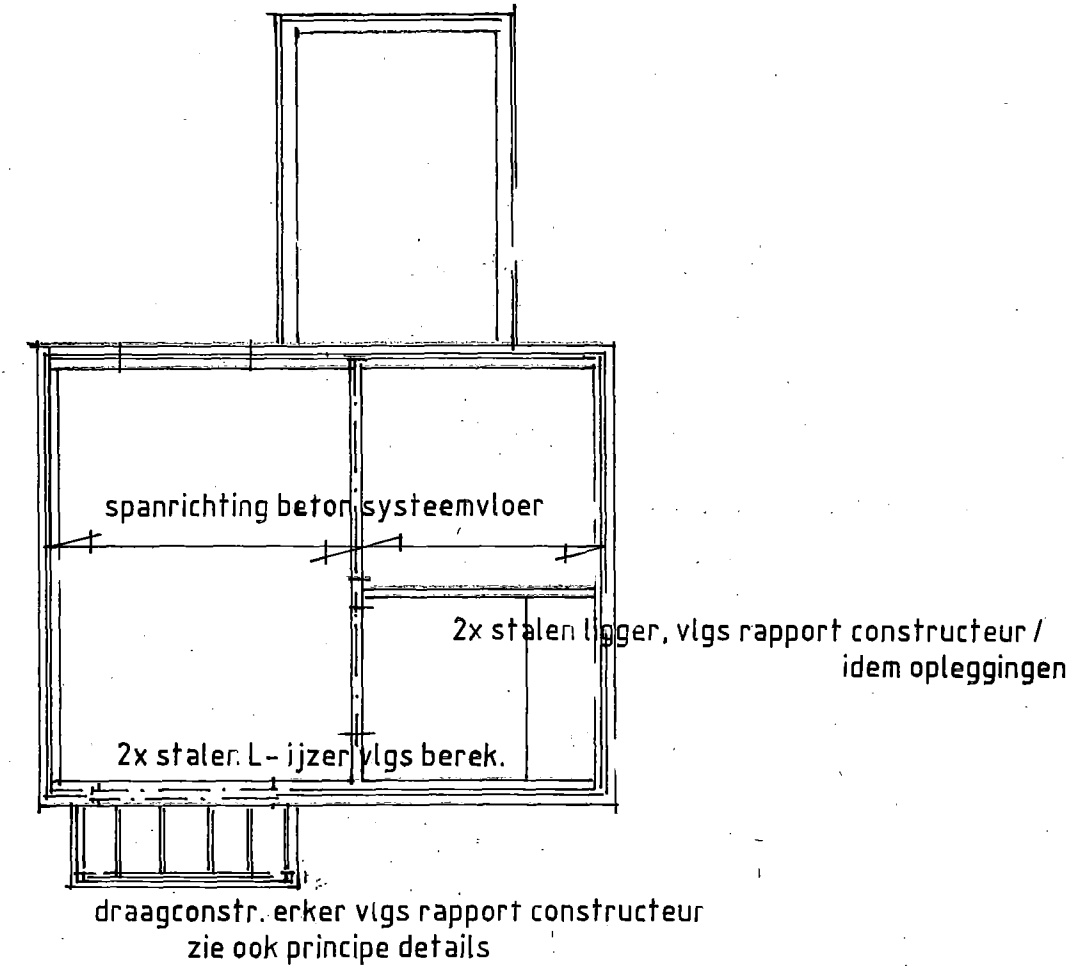


constructieve onderdelen / plat dak erker

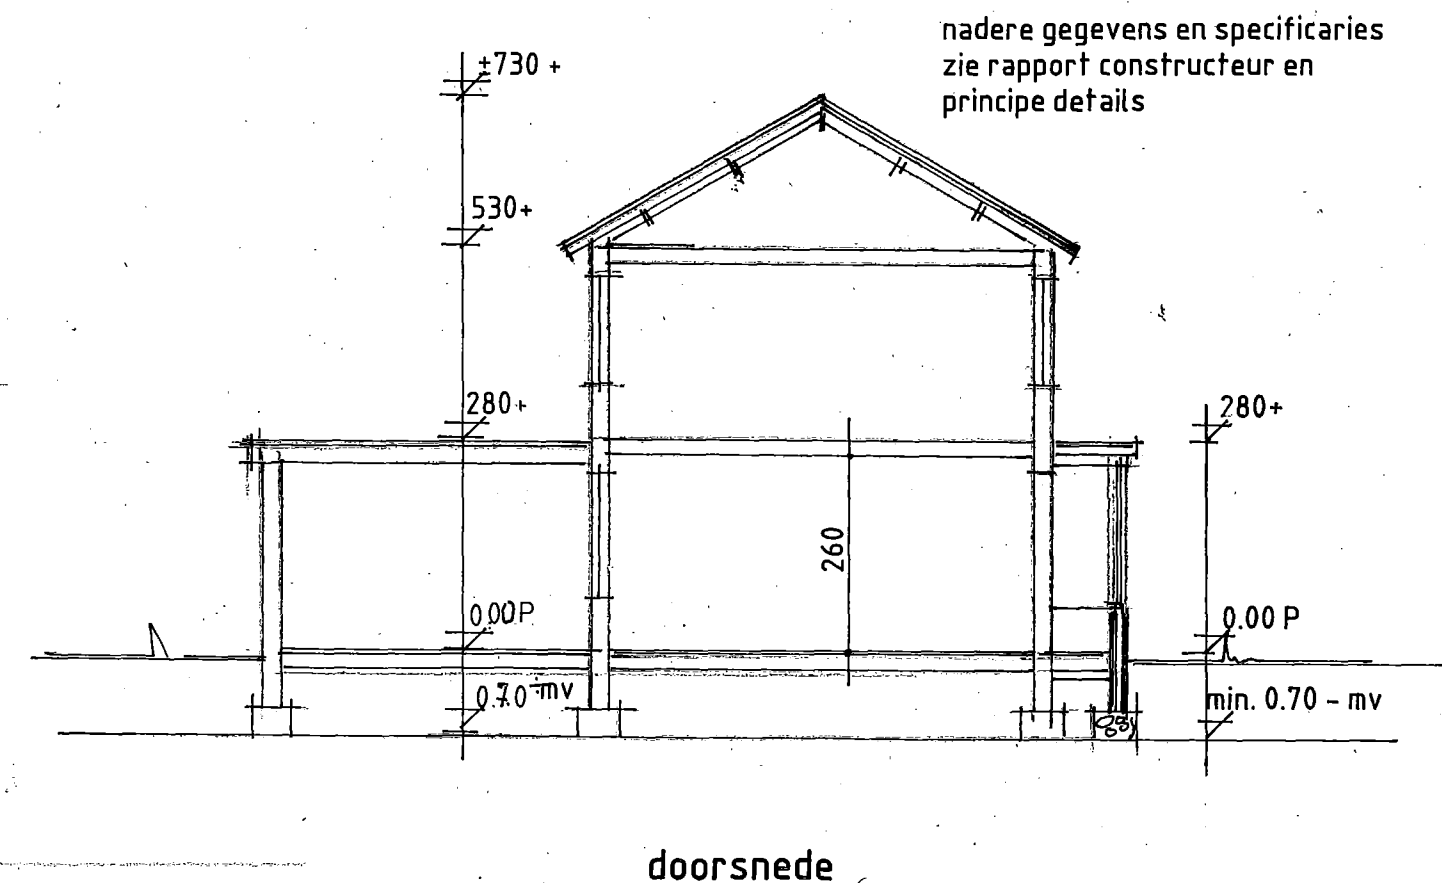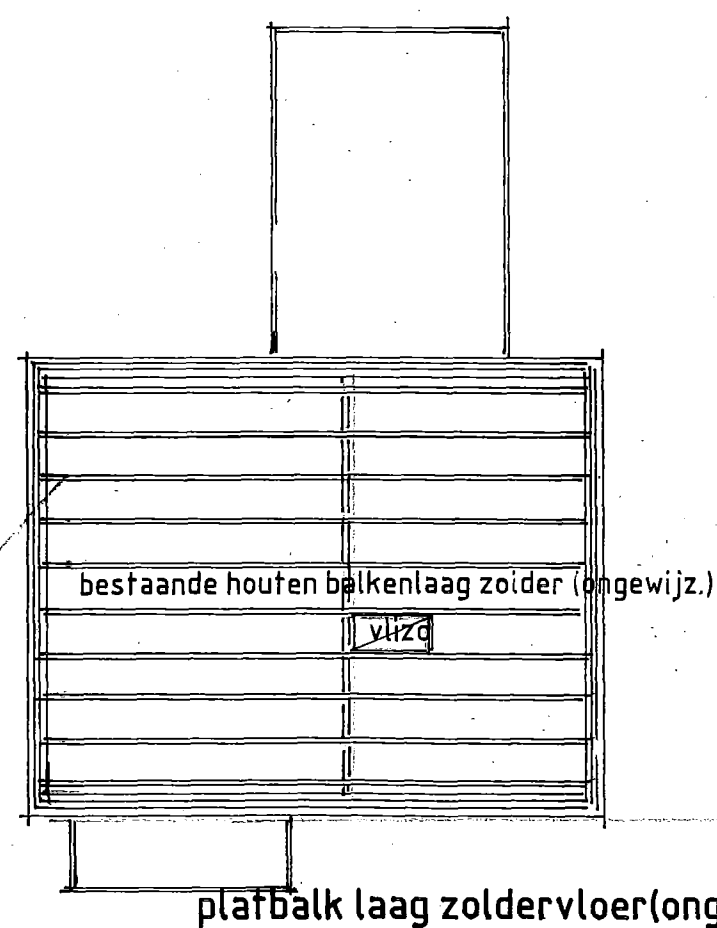

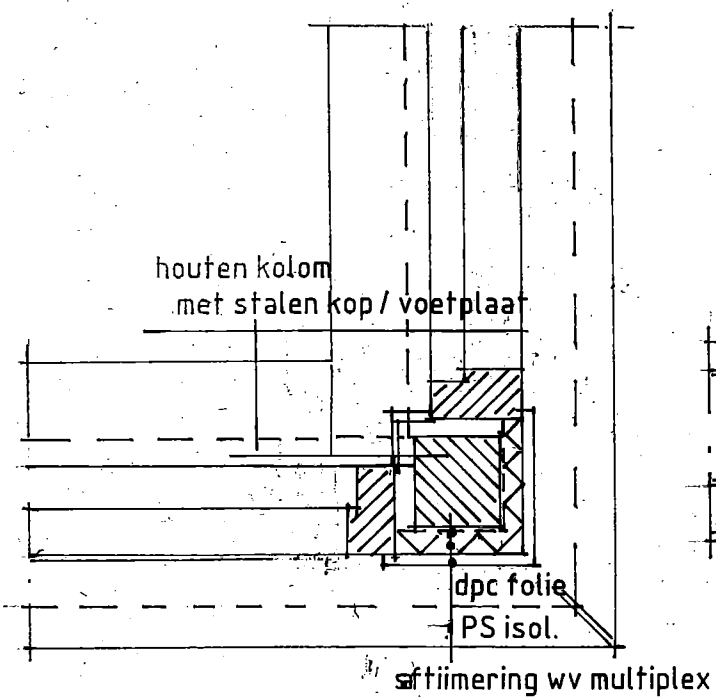

principe detail hoek erker kozijnen


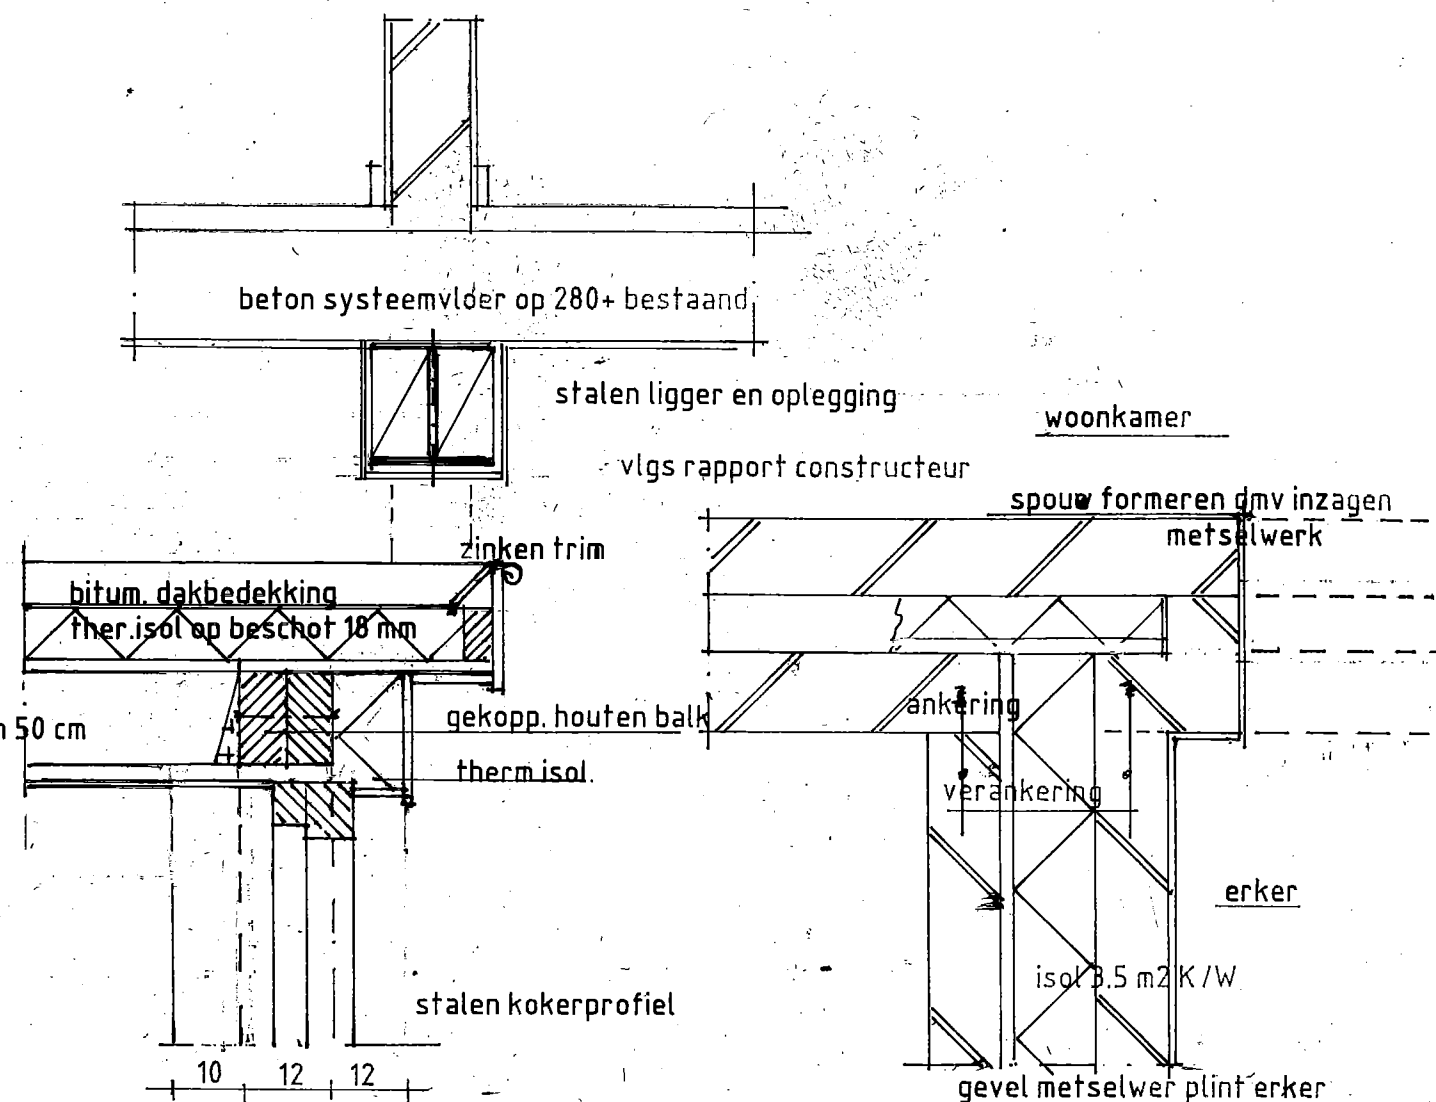
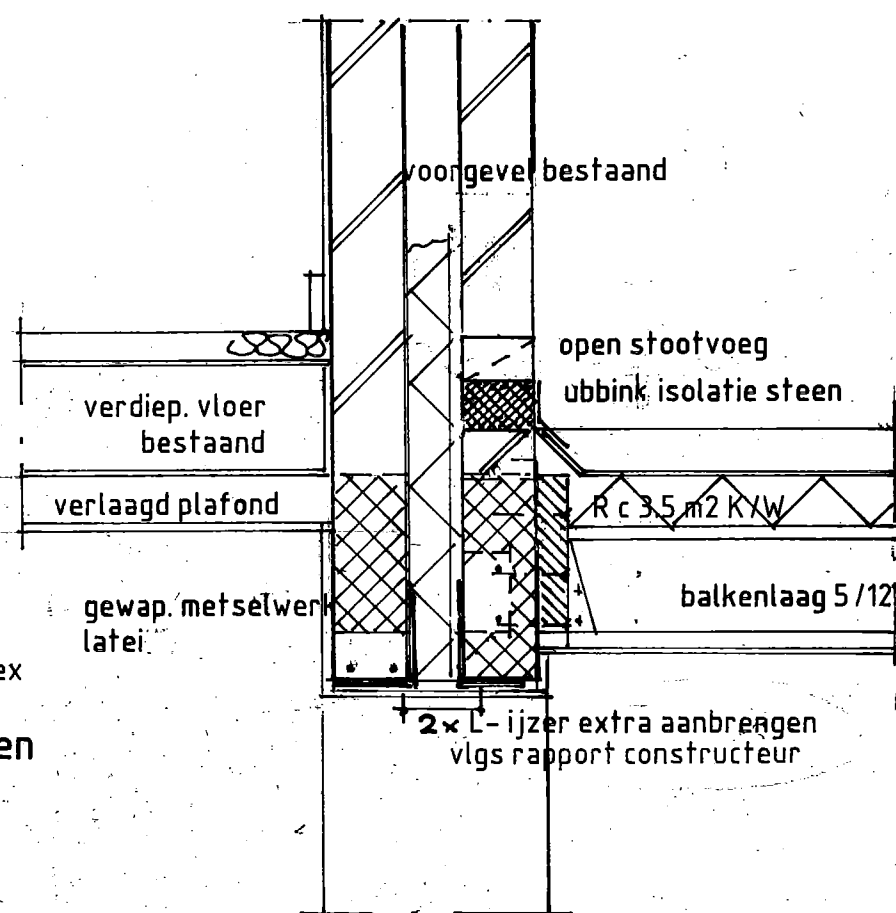


vloerafwerking
vloerverwarmingspakket

therm. isol. harde persing

15 cm beton en wap. $\phi 7 - 150$

pvc folie

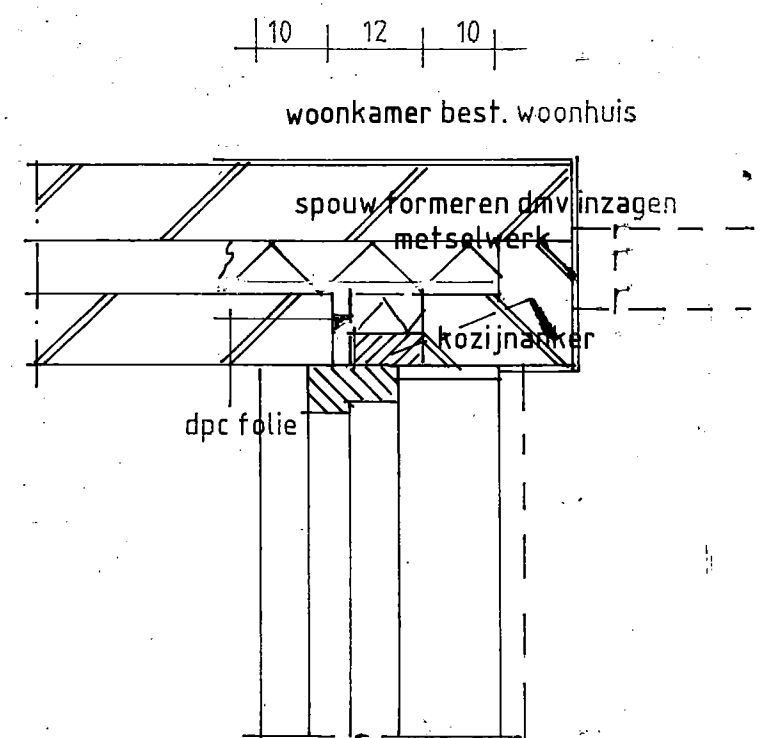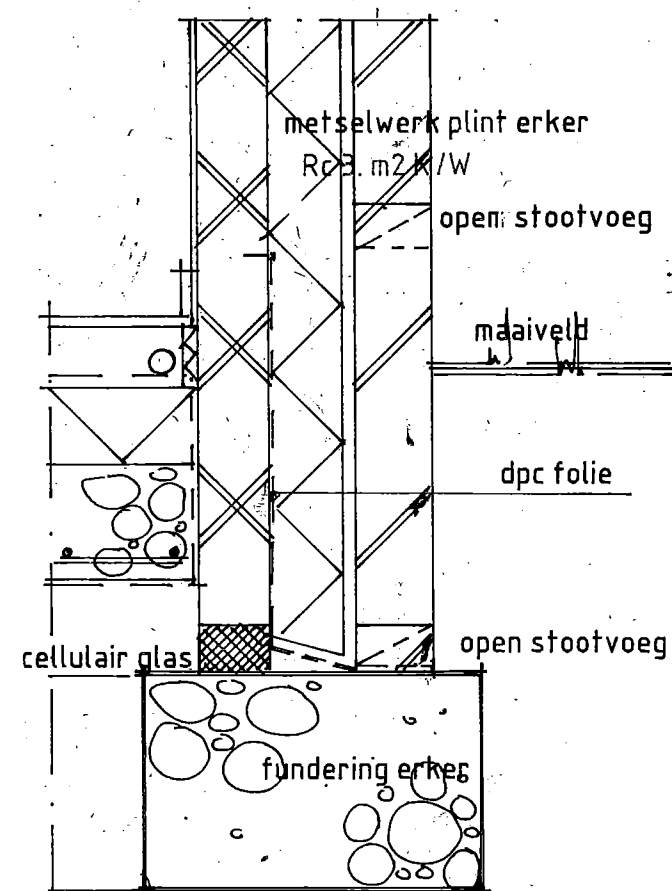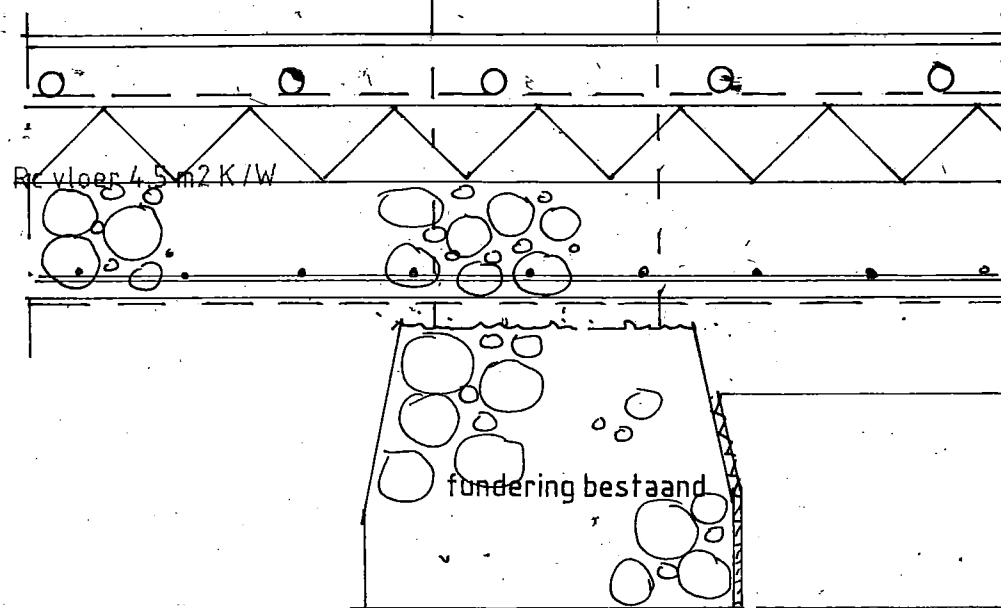

dwarsdoorsneden aansluiting erker /
voorgevel woonhuis bestaand

principe doorsnede erker sch. 1:10