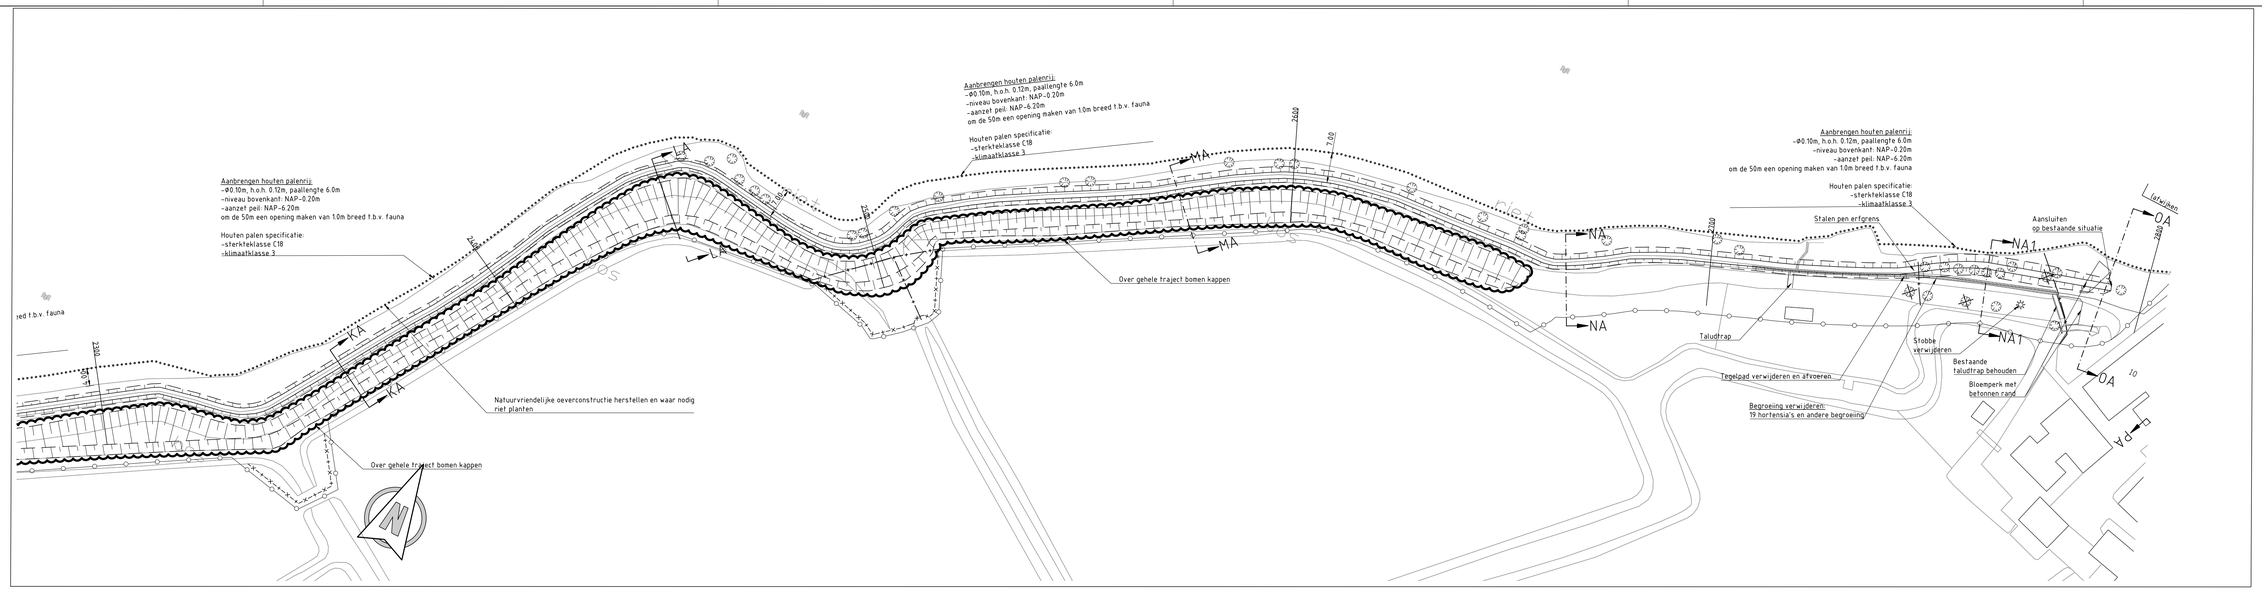

Bovenaanzicht
Schaal 1:500

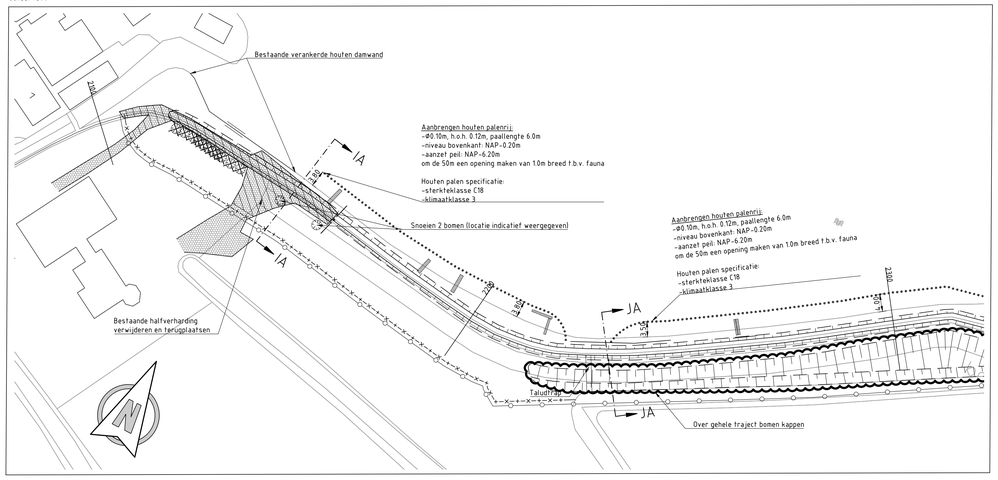

Bovenaanzicht
Schaal 1:500

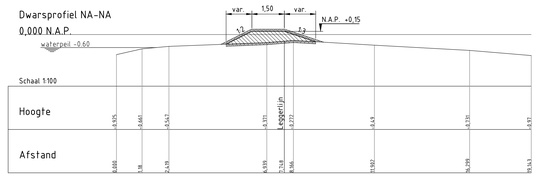

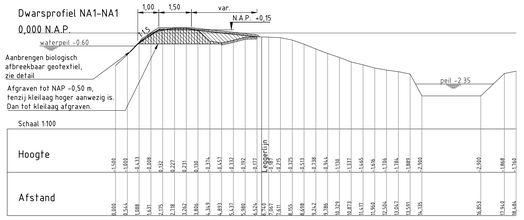

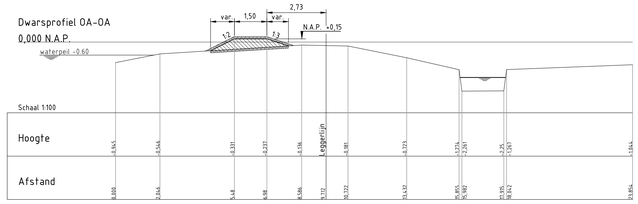

Legenda:

Bovenaanzicht

- Werkgrens
- Tijdelijke afrastering
- Kruinlijn
- Teenlijn
- Talud
- Leggerlijn bestaand
- Handhaven bestaande beschoeiing
- Aanbrengen stalen damwand AZ 12-770
- Bestaande haag
- Verwijderen en opnieuw aanbrengen haag
- Verwijderen en terugplaatsen gaashekwerk in overleg met bewoners
- Verwijderen en terugplaatsen hekwerk in overleg met bewoners
- Aanbrengen drainage in grind-koffer omgeven met geotextiel
- Te dempen watergang
- Kwelplek, uitgraven en opvullen met klei EBC 2
- Bestaande verharding betontegels
- Bestaande halfverharding
- Bestaande halfverharding verwijderen en terugplaatsen
- Bestaande verharding boordsteen
- Bestaande verharding beton
- Bestaande verharding klinkers
- Bestaande steiger hout
- Bestaande steiger staal
- Ingemeten bebouwing
- Bestaande electrakast
- Bestaande paal
- Bestaande kast
- Bestaande inspectieput
- Bestaand gasput je
- Bestaand waterput je
- Bestaande boom
- Bestaande boom verwijderen
- Bestaand informatiebord
- Bestaande picknicktafel
- Bestaande lichtmast
- Te verwijderen stobben
- Aanbrengen houten palenrijen: Ø0.10m, h.o.h. 0.12m, paallengte 6.0m Houten palen specificatie zie bovenaanzicht

Dwarsprofielen

- Huidig dwarsprofiel
- Nieuw dwarsprofiel
- Waterpeil
- Aanbrengen biologisch afbreekbaar geotextiel
- Aanbrengen klei klasse EBC 1
- Aanbrengen klei klasse EBC 2
- Aanbrengen fase 1
- Aanbrengen fase 2
- Afromen en aanbrengen grond (0.10m)
- Ontgraven

schaal 1:100: 0 20 40 60 80 100m

schaal 1:10: 0 2 4 6 8 10m

Opmerkingen:

Maten in meters tenzij anders vermeld
Hooghtematen in meters t.o.v. N.A.P
Profielen moeten worden uitgezet op basis van dwarsprofielen en niet op basis van bovenaanzicht.
Profielen moeten worden uitgezet vanaf de leggerlijn met uitzondering van dwarsprofiel NA1-NA1.
Dwarsprofiel NA1-NA1 moet worden uitgezet vanaf buiten zijde afgraving op NAP -0.50m.
In kadevak 174-042-00025 zijn op het binnentalud bomen aanwezig. Deze bomen dienen zoveel mogelijk behouden te worden en er dient zoveel mogelijk om de bomen heen gewerkt te worden. Alleen indien noodzakelijk bomen kappen volgens gemaakte afspraken.

REV.	DATUM	OMSCHRIJVING REVISIE	GETEKEND	GECONTR.	GEZIEN
4D	16-11-2016	DEFINITIEF	SV	ES	TS
3C	25-10-2016	CONCEPT	SV	ES	TS
2C	30-08-2016	CONCEPT	FK	ES	TS
1C	16-08-2016	CONCEPT	FK	ES	TS

PROJECT: **Complex groot onderhoud Zweilanderpolder**

ONDERDEEL: **Ontwerp Kadevak 174-042-00025**

Iv-Infra
Iv-Infra b.v.
Trapezium 322
3364 DL Sliedrecht
P.O. Box 135
3360 AC Sliedrecht
Nederland
Telephone +31 88 943 3200
www.iv-infra.nl

OMSCHR. / VERSIE:	4 Definitief		
DATUM:	30-08-2016	GECONTROLEERD:	E. Simons
GETEKEND:	F. Koric	GEZIEN:	T. Sikema
STATUS:	DEFINITIEF	SCHAAL:	Zie tekening
FORMAAT:	A0		

DEZE TEKENING IS EIGENDOM VAN Iv-Infra b.v. ZONDER SCHRIFTELIJKE TOESTEMMING VAN DE EIGENAAR MAG DEZE OF GEDEELTE ALLEEN WORDEN VERGEREED OF OPENBAAR GEMAAKT.

PROJECTNR.	INFR150702
TEKENINGNR.	T-005
BLADNR.	1 van 1

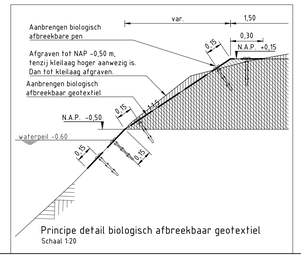

Principe detail biologisch afbreekbaar geotextiel
Schaal 1:20

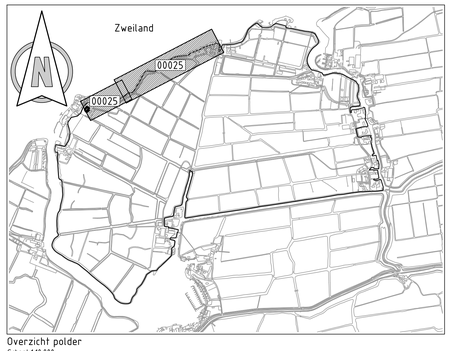

Overzicht polder
Schaal 1:10.000

Laatst bewerkt 03-11-2016 12:51 V:0 J:\werkmappen\infr.dwg