


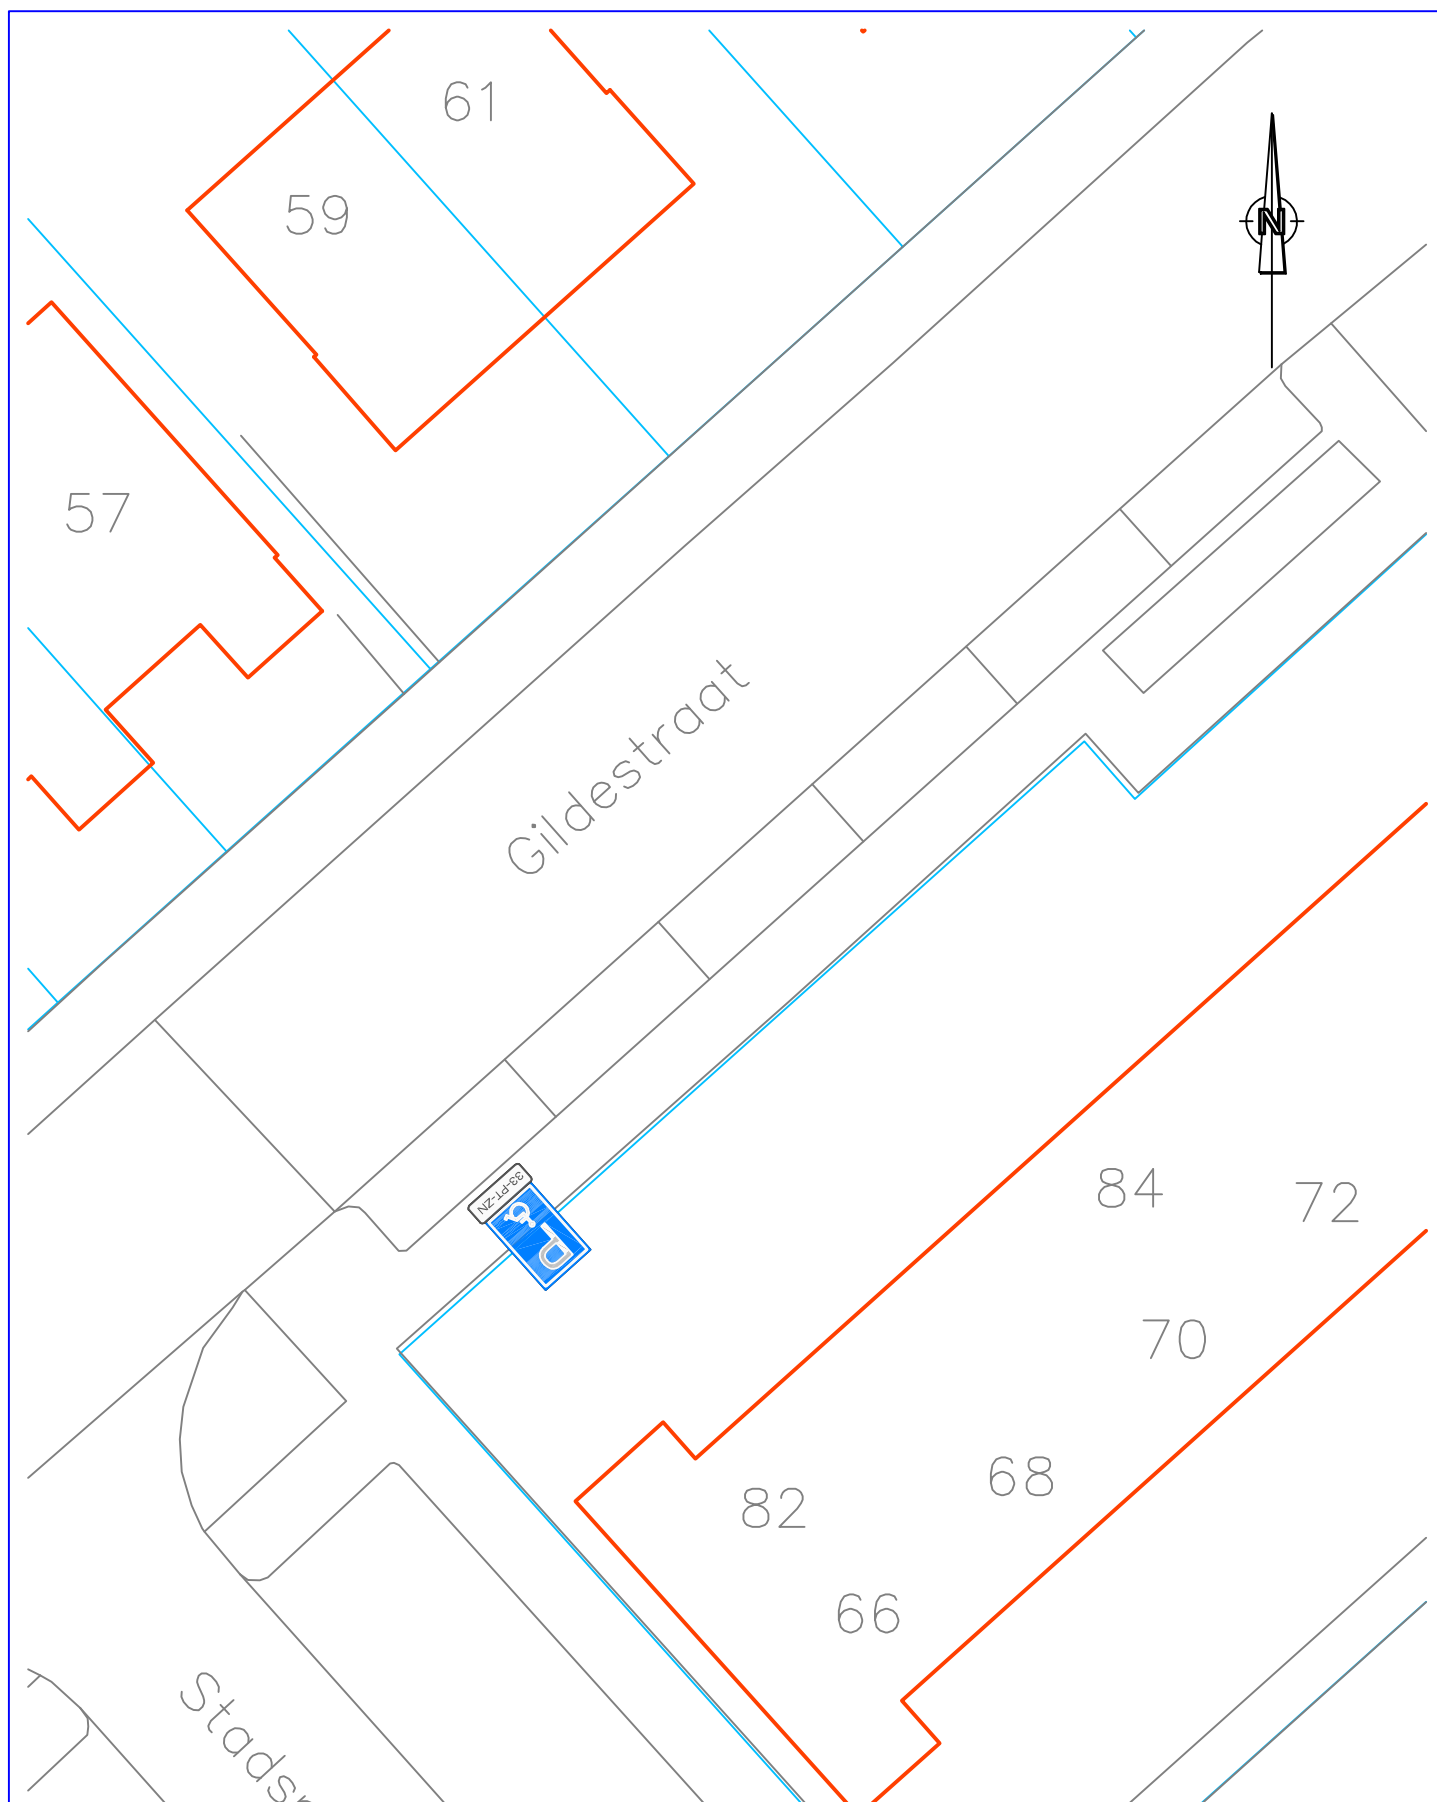

Tekening behorende bij verkeersbesluit Gildestraat 82, Gendt
middels borden E06 met onderbord 33-PT-ZN



Openbare Ruimte & Vastgoed
Kinkelenburglaan 6, tel.: (026) 32 60 111
Postbus 15, fax: (0481) 46 46 31
6680 AA Bemmel, email: gemeente@lingewaard.nl