


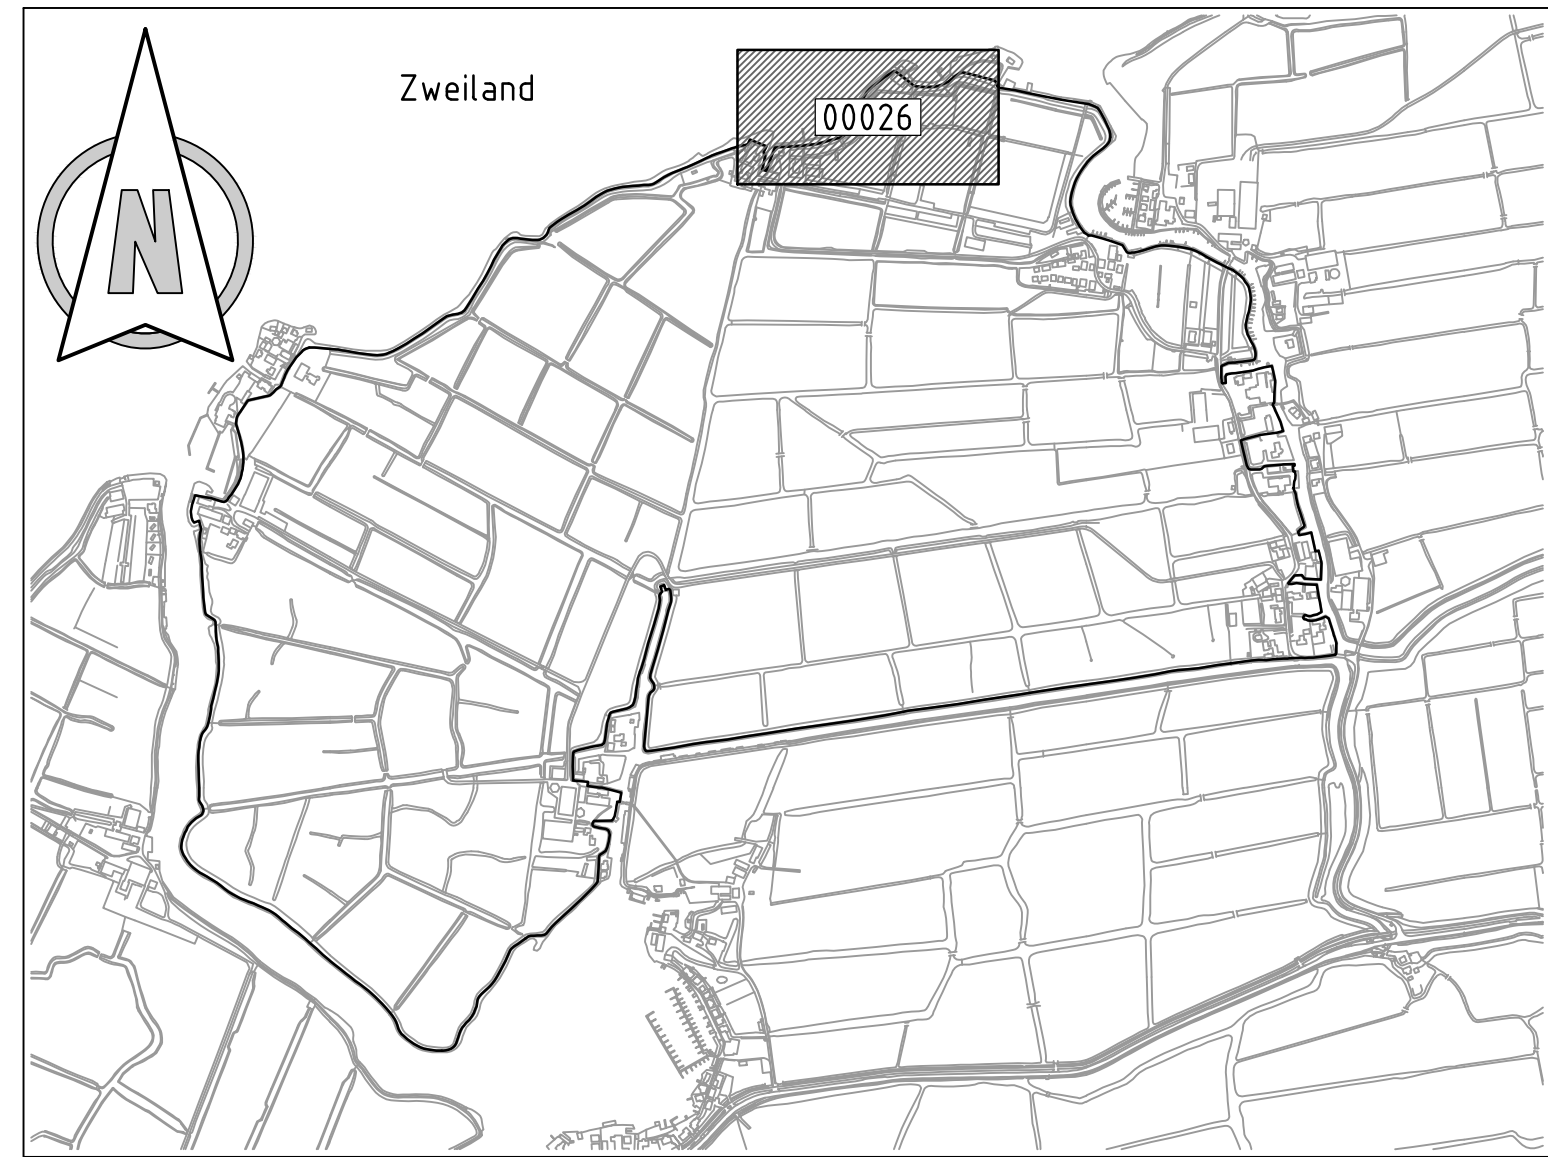

Opmerkingen:
 Maten in meters tenzij anders vermeld
 Hoogtematen in meters t.o.v. N.A.P
 Profielen moeten worden uitgezet op basis van dwarsprofiel
 Profielen moeten worden uitgezet vanaf de leggerlijn, niet de oppervlakte
 Profiel UA1-UA1 moet worden uitgezet vanaf de huidige vloer
 De eigenaar verwijdt meubilair, hekwerken, etc.

AD	16-11-2016	DEFINITEF	SV	ES	TS
3C	25-10-2016	CONCEPT	SV	ES	TS
2C	30-08-2016	CONCEPT	PK	ES	TS
2C	16-09-2016	CONCEPT	PK	ES	TS
2C	16-09-2016	CONCEPT	PK	ES	TS
REV	DATUM	OMSCHRIJVING REVISIE	GEKEND	GECONT	GEZEN

PROJECT	Complex groot onderhoud Zweilanderpolder
ONDERDEEL	Ontwerp Kadevak 174-002-00026

OMSCHRIJF. VERGE. & Omschrijving		GECONTROLEERD: E. Simons	
DATUM:	30-08-2016	GEZEN:	T. Smitena
GEKEND:	F. Kars	FORMAAT:	A0
STATUS:	DEFINITEF	SCHAL:	Zie tekening

1: Tekening is definitief en kan niet meer worden gewijzigd.
 2: Tekening is definitief en kan niet meer worden gewijzigd.
 3: Tekening is definitief en kan niet meer worden gewijzigd.

PROJECTNR.	INFR150702
TEKENINGNR.	T-006
BLZ.NR.	1 van 1



Iv-Infra b.v.
 Trapijcken 352
 3364 DL Slachrecht
 P.O. Box 135
 3360 AC, Slachrecht
 Nederland
 Telephone +31 88 943 3200
www.iv-infra.nl