



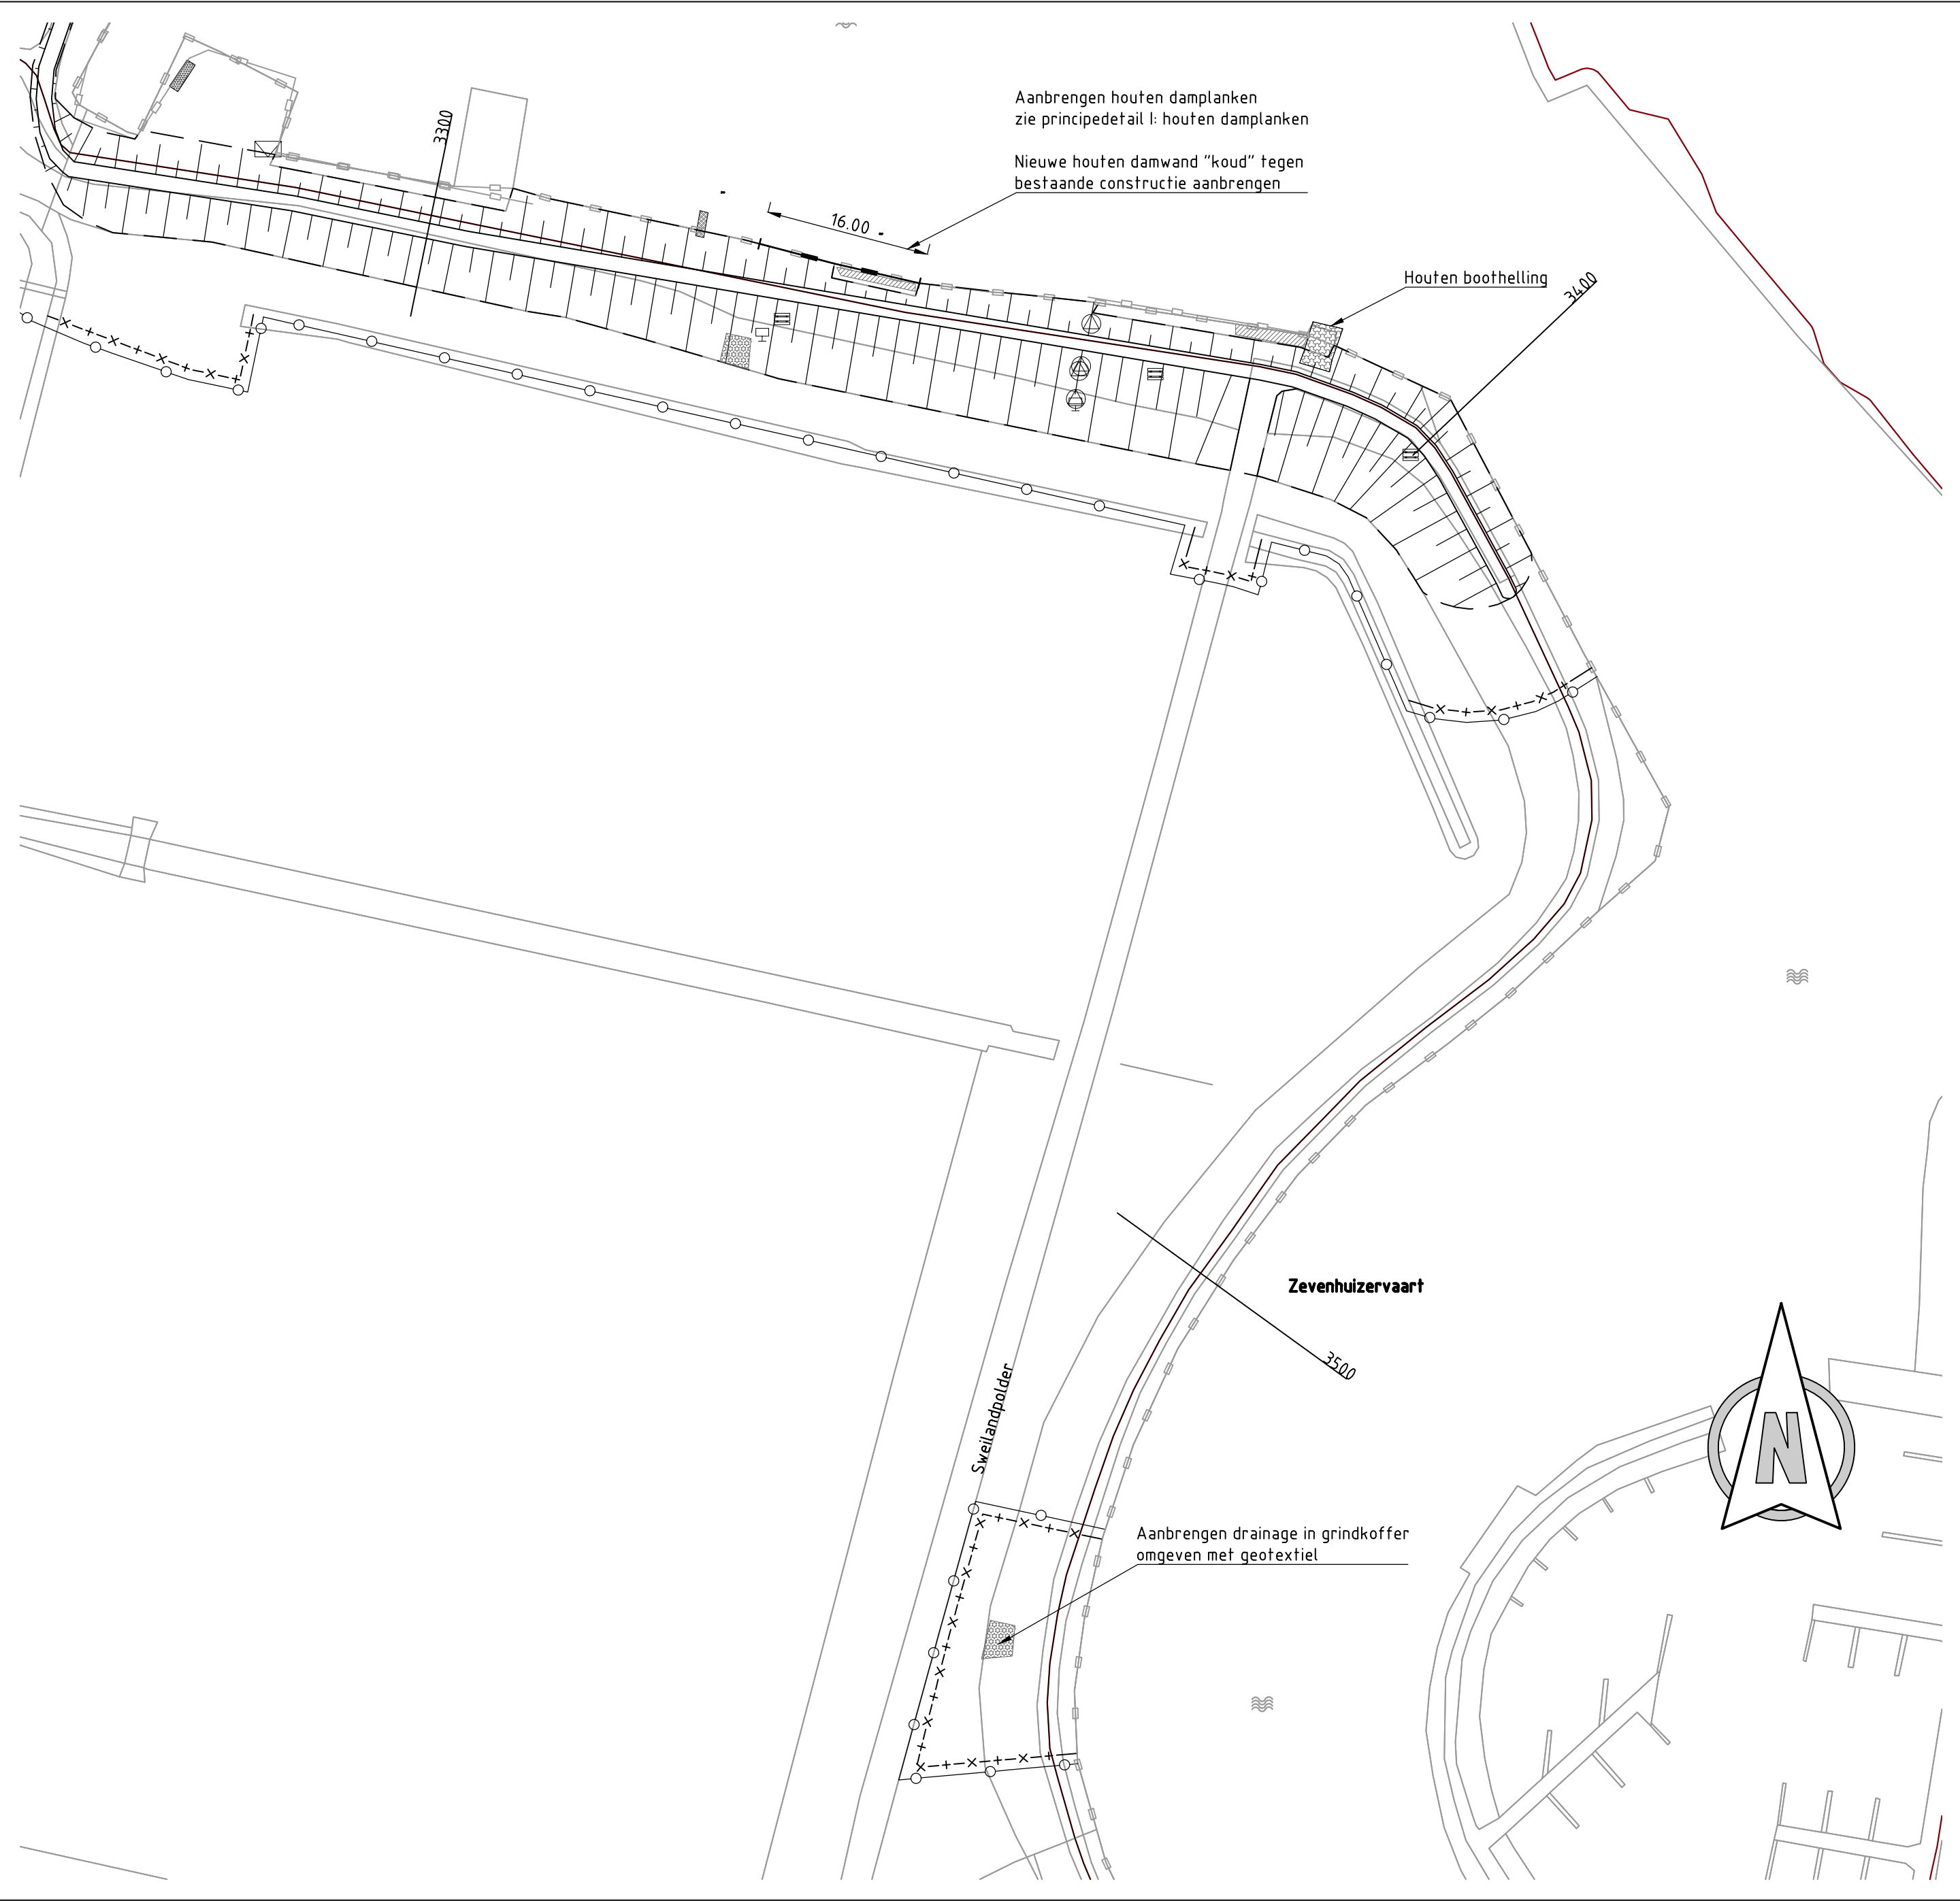

Bovenaanzicht



Schaal 1:500

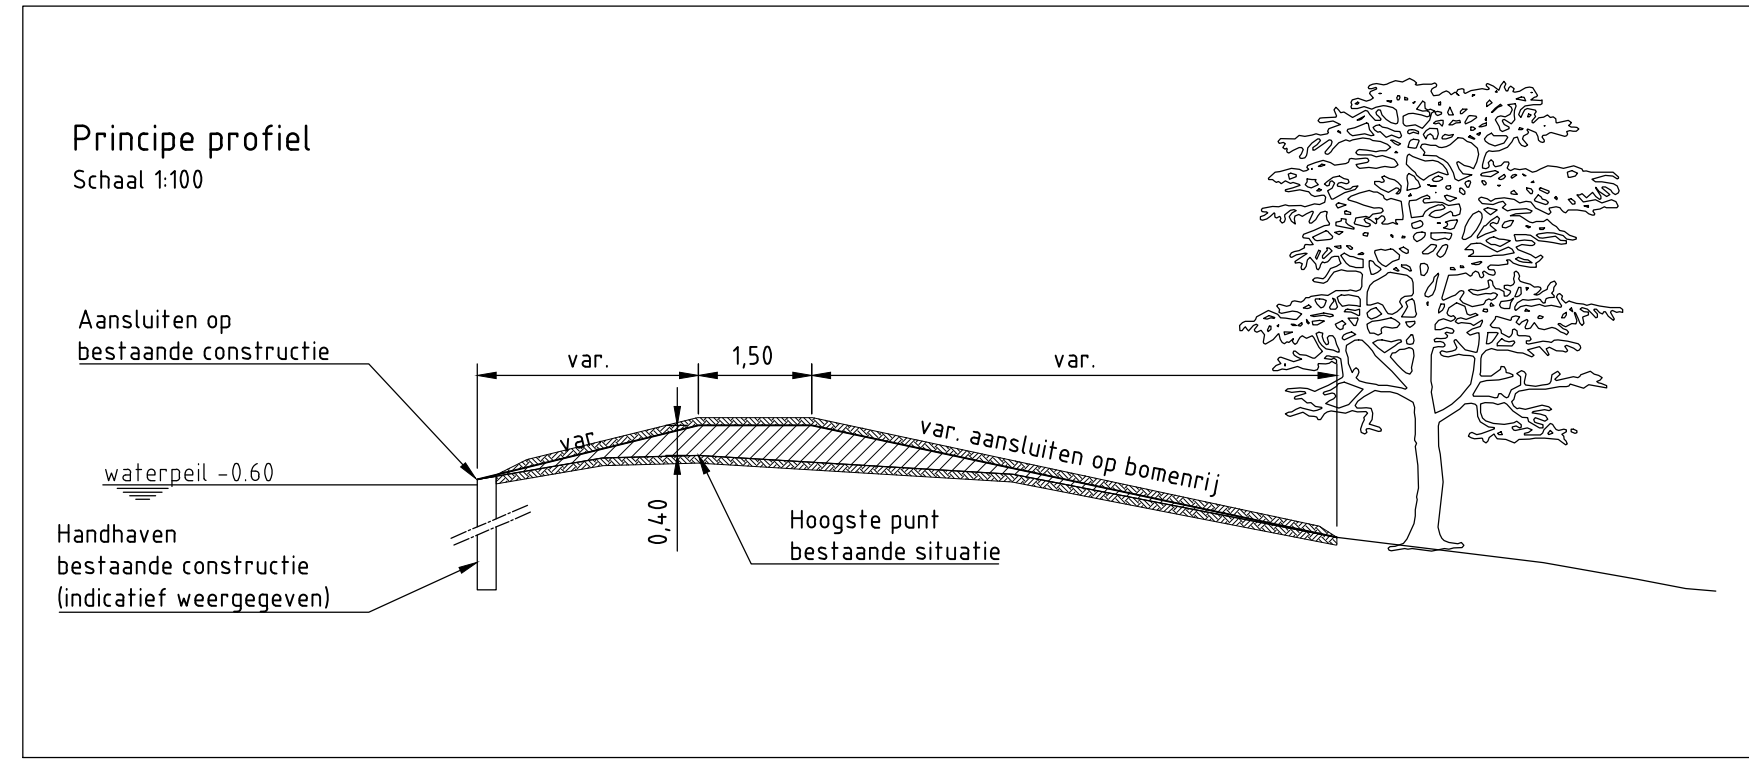

Bovenaanzicht principedetail I:

Houten damplanken


Schaal 1:20

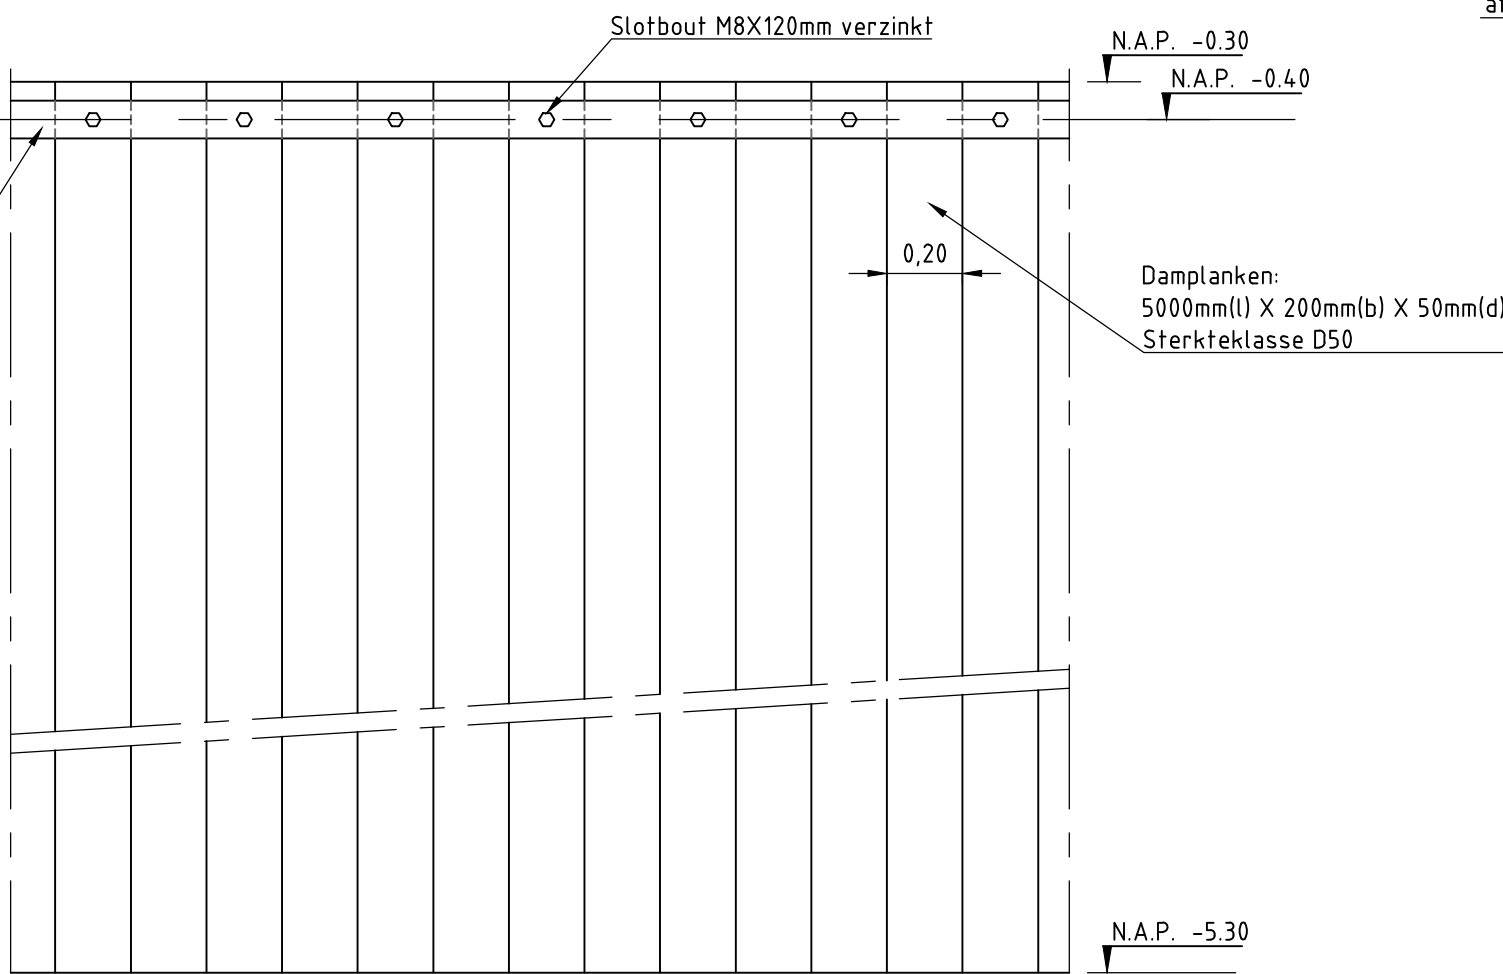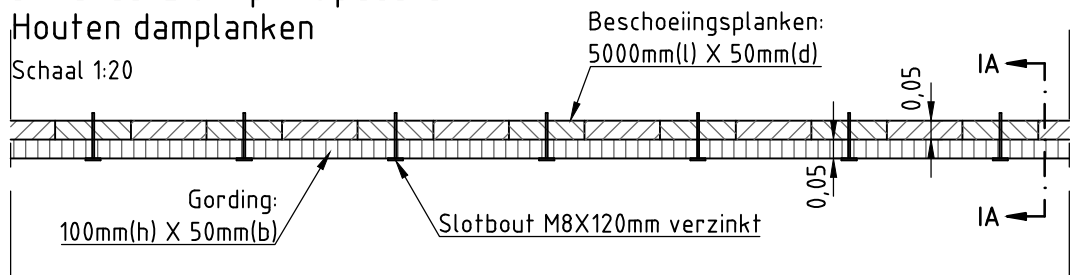

Zijaanzicht principedetail I:

Houten damplanken

Schaal 1:20

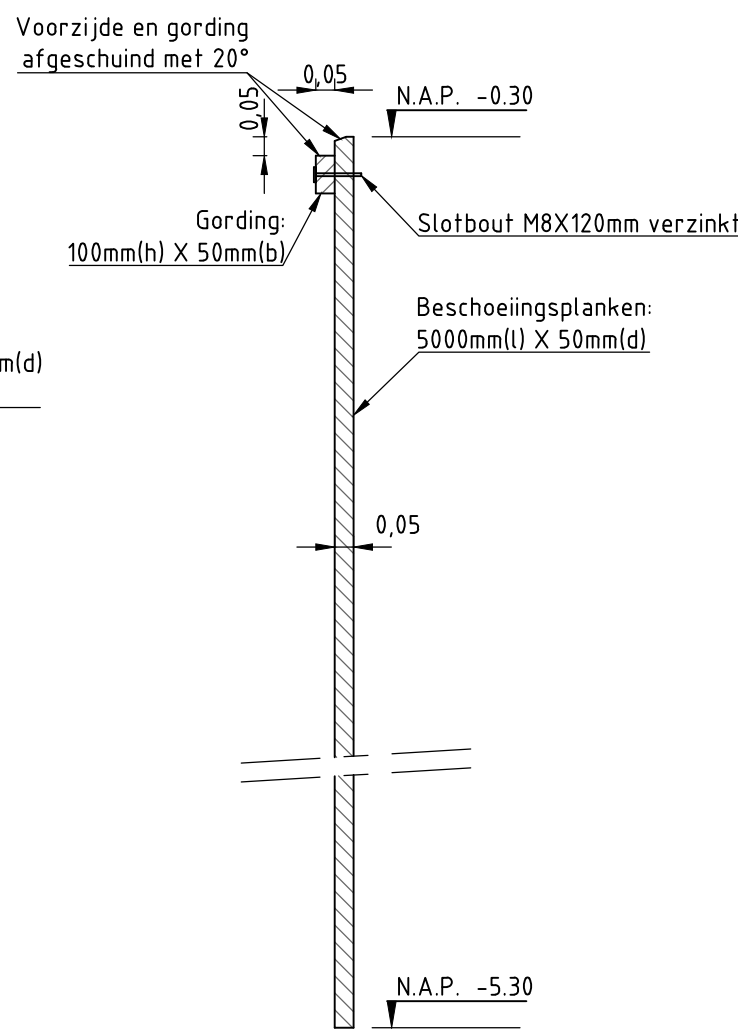

Dwarsprofiel IA - IA:

Schaal 1:20

Legenda:



Bovenaanzicht

- Werkgrens
- Tijdelijke afstering
- Kruintlijn
- Teenlijn
- Talud
- Leggerlijn bestaand
- Handhaven bestaande beschoeiing
- Aanbrengen stalen damwand AZ 12-770
- Bestaande haag
- Verwijderen en opnieuw aanbrengen haag
- Verwijderen en terugplaatsen gaashekwerk in overleg met bewoners
- Verwijderen en terugplaatsen hekwerk in overleg met bewoners
- Aanbrengen drainage in grindkoffer omgeven met geotextiel
- Aanbrengen houten damplanken
- Te dempen watergang
- Kwelplek, uitgraven en opvullen met klei EBC 2
- Bestaande verharding betongegels
- Bestaande halfverharding
- Bestaande verharding boordsteen
- Bestaande verharding beton
- Bestaande verharding klinkers
- Bestaande steiger hout
- Bestaande steiger staal
- Ingemeten bebouwing
- Bestaande electrakast
- Bestaande paal
- Bestaande kast
- Bestaande inspectieput
- Bestaand gasputje
- Bestaand waterputje
- Bestaande boom
- Bestaande boom verwijderen
- Bestaand informatiebord
- Bestaande picknicktafel
- Bestaande lichtmast
- Te verwijderen stobben

Legenda:

Dwarsprofielen

- Huidig dwarsprofiel
- Nieuw dwarsprofiel
- Waterpeil
- Aanbrengen klei klasse EBC 1
- Aanbrengen fase 1
- Afroken en aanbrengen grond (0.10m)
- Ontgraven

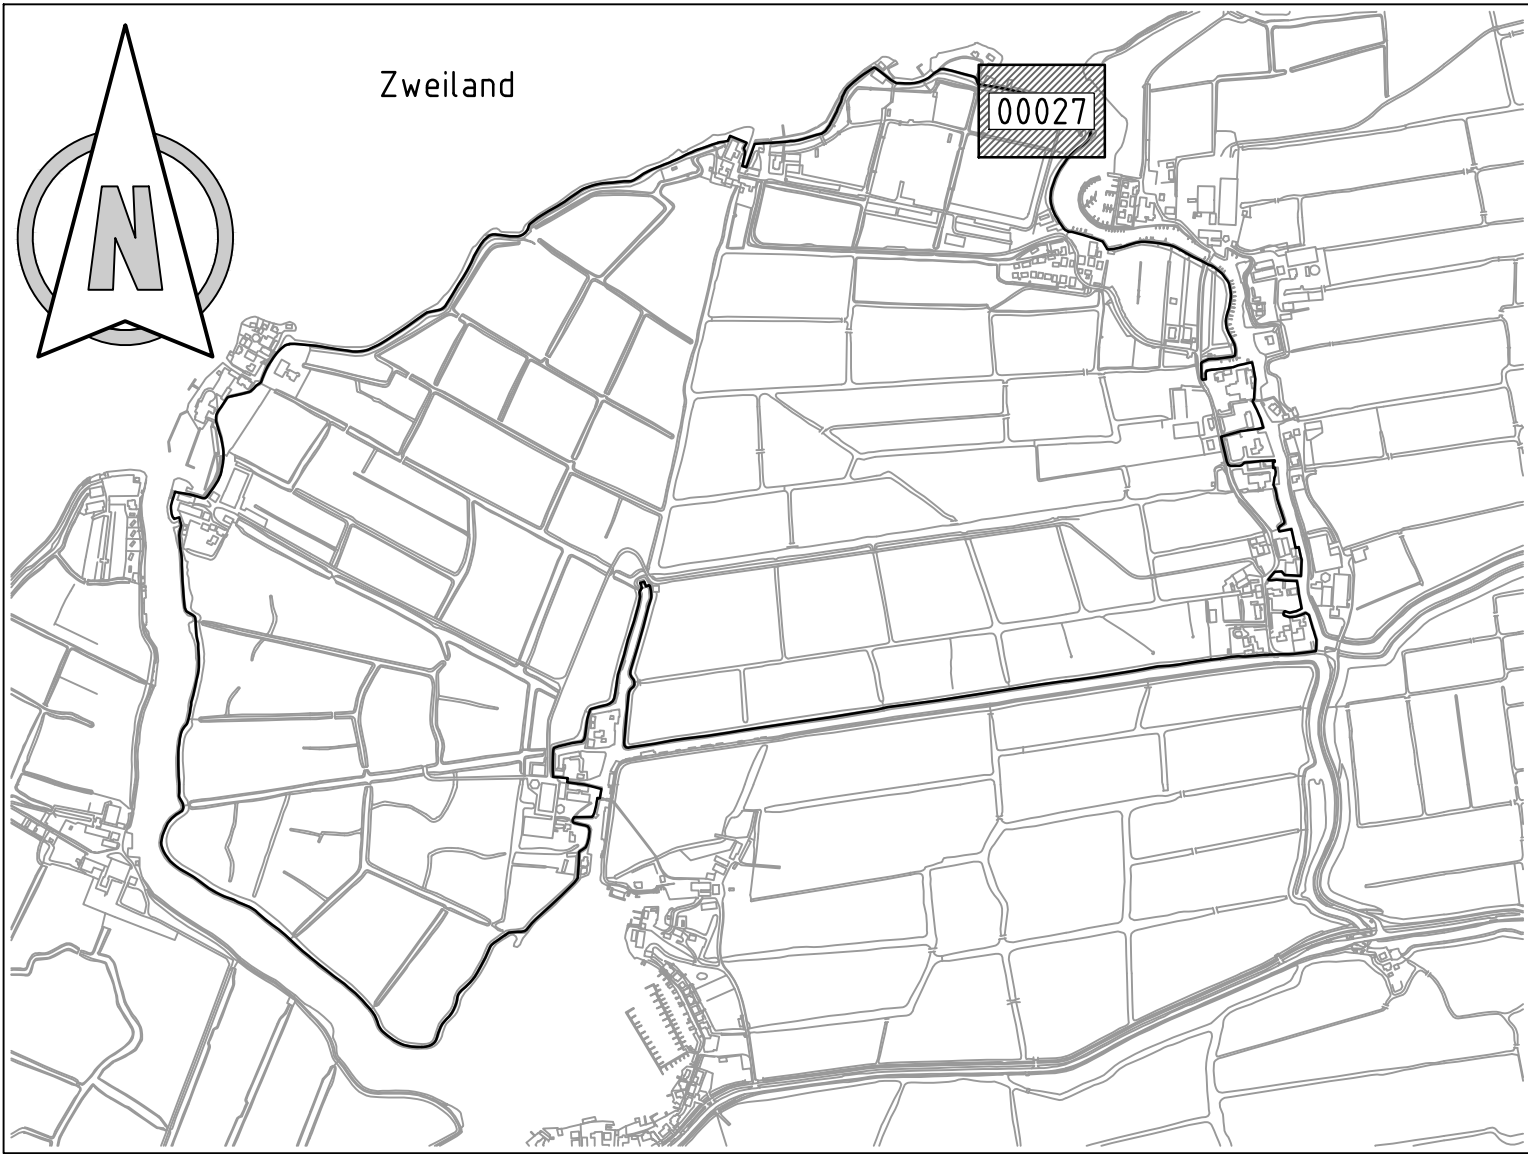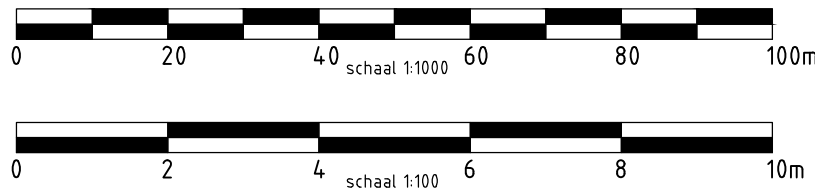

Overzicht polder

Schaal 1:10.000

Opmerkingen:

Maten in meters tenzij anders vermeld
Hoogtematen in meters t.o.v. N.A.P.
Profielen moeten worden uitgezet op basis van dwarsprofielen en niet op basis van bovenaanzicht.
Profielen moeten worden uitgezet vanaf het hoogste punt van bestaande situatie.

4D	16-11-2016	DEFINITIEF	SV	ES	TS
3C	25-10-2016	CONCEPT	SV	ES	TS
2C	30-08-2016	CONCEPT	FK	ES	TS
1C	16-08-2016	CONCEPT	FK	ES	TS
REV.	DATUM	OMSCHRIJVING REVISIE	GETEKEND	GECONTR.	GEZIEN
PROJECT			 Iv-Infra b.v. Trapezium 322 8364 DL Sliedrecht P.O. Box 135 3360 AC Sliedrecht Nederland Telephone +31 88 943 3200 www.iv-infra.nl		
ONDERDEEL					
Ontwerp					
Kadevak 174-042-00027					
OMSCHRIJ / VERSIE: 4 Definitief					
DATUM: 30-08-2016		GECONTROLEERD: E. Simoons		PROJECTNR.	
GETEKEND: F. Koric		GEZIEN: T. Sikkema		INFR150702	
STATUS: DEFINITIEF		SCHAAL: Zie tekening		TEKENINGNR.	
DEZE TEKENING IS EIGENDOM VAN Iv-infra b.v. ZONDER SCHRIJFTELIJKE TOESTEMMING VAN DE EIGENAAR MAG DEZE OP GEENLEIWIJZE WORDEN GEFOTOCOPIERD OF OPENBAAR GEMAAKT.		FORMAAT: A1		T-007	
				BLADNR.	
				1 van 1	



Iv-Infra b.v.
Trapezium 322
3360 DL Sliedrecht
P.O. Box 135
3360 AC Sliedrecht
Nederland
Telephone +31 88 943 3200
www.iv-infra.nl