



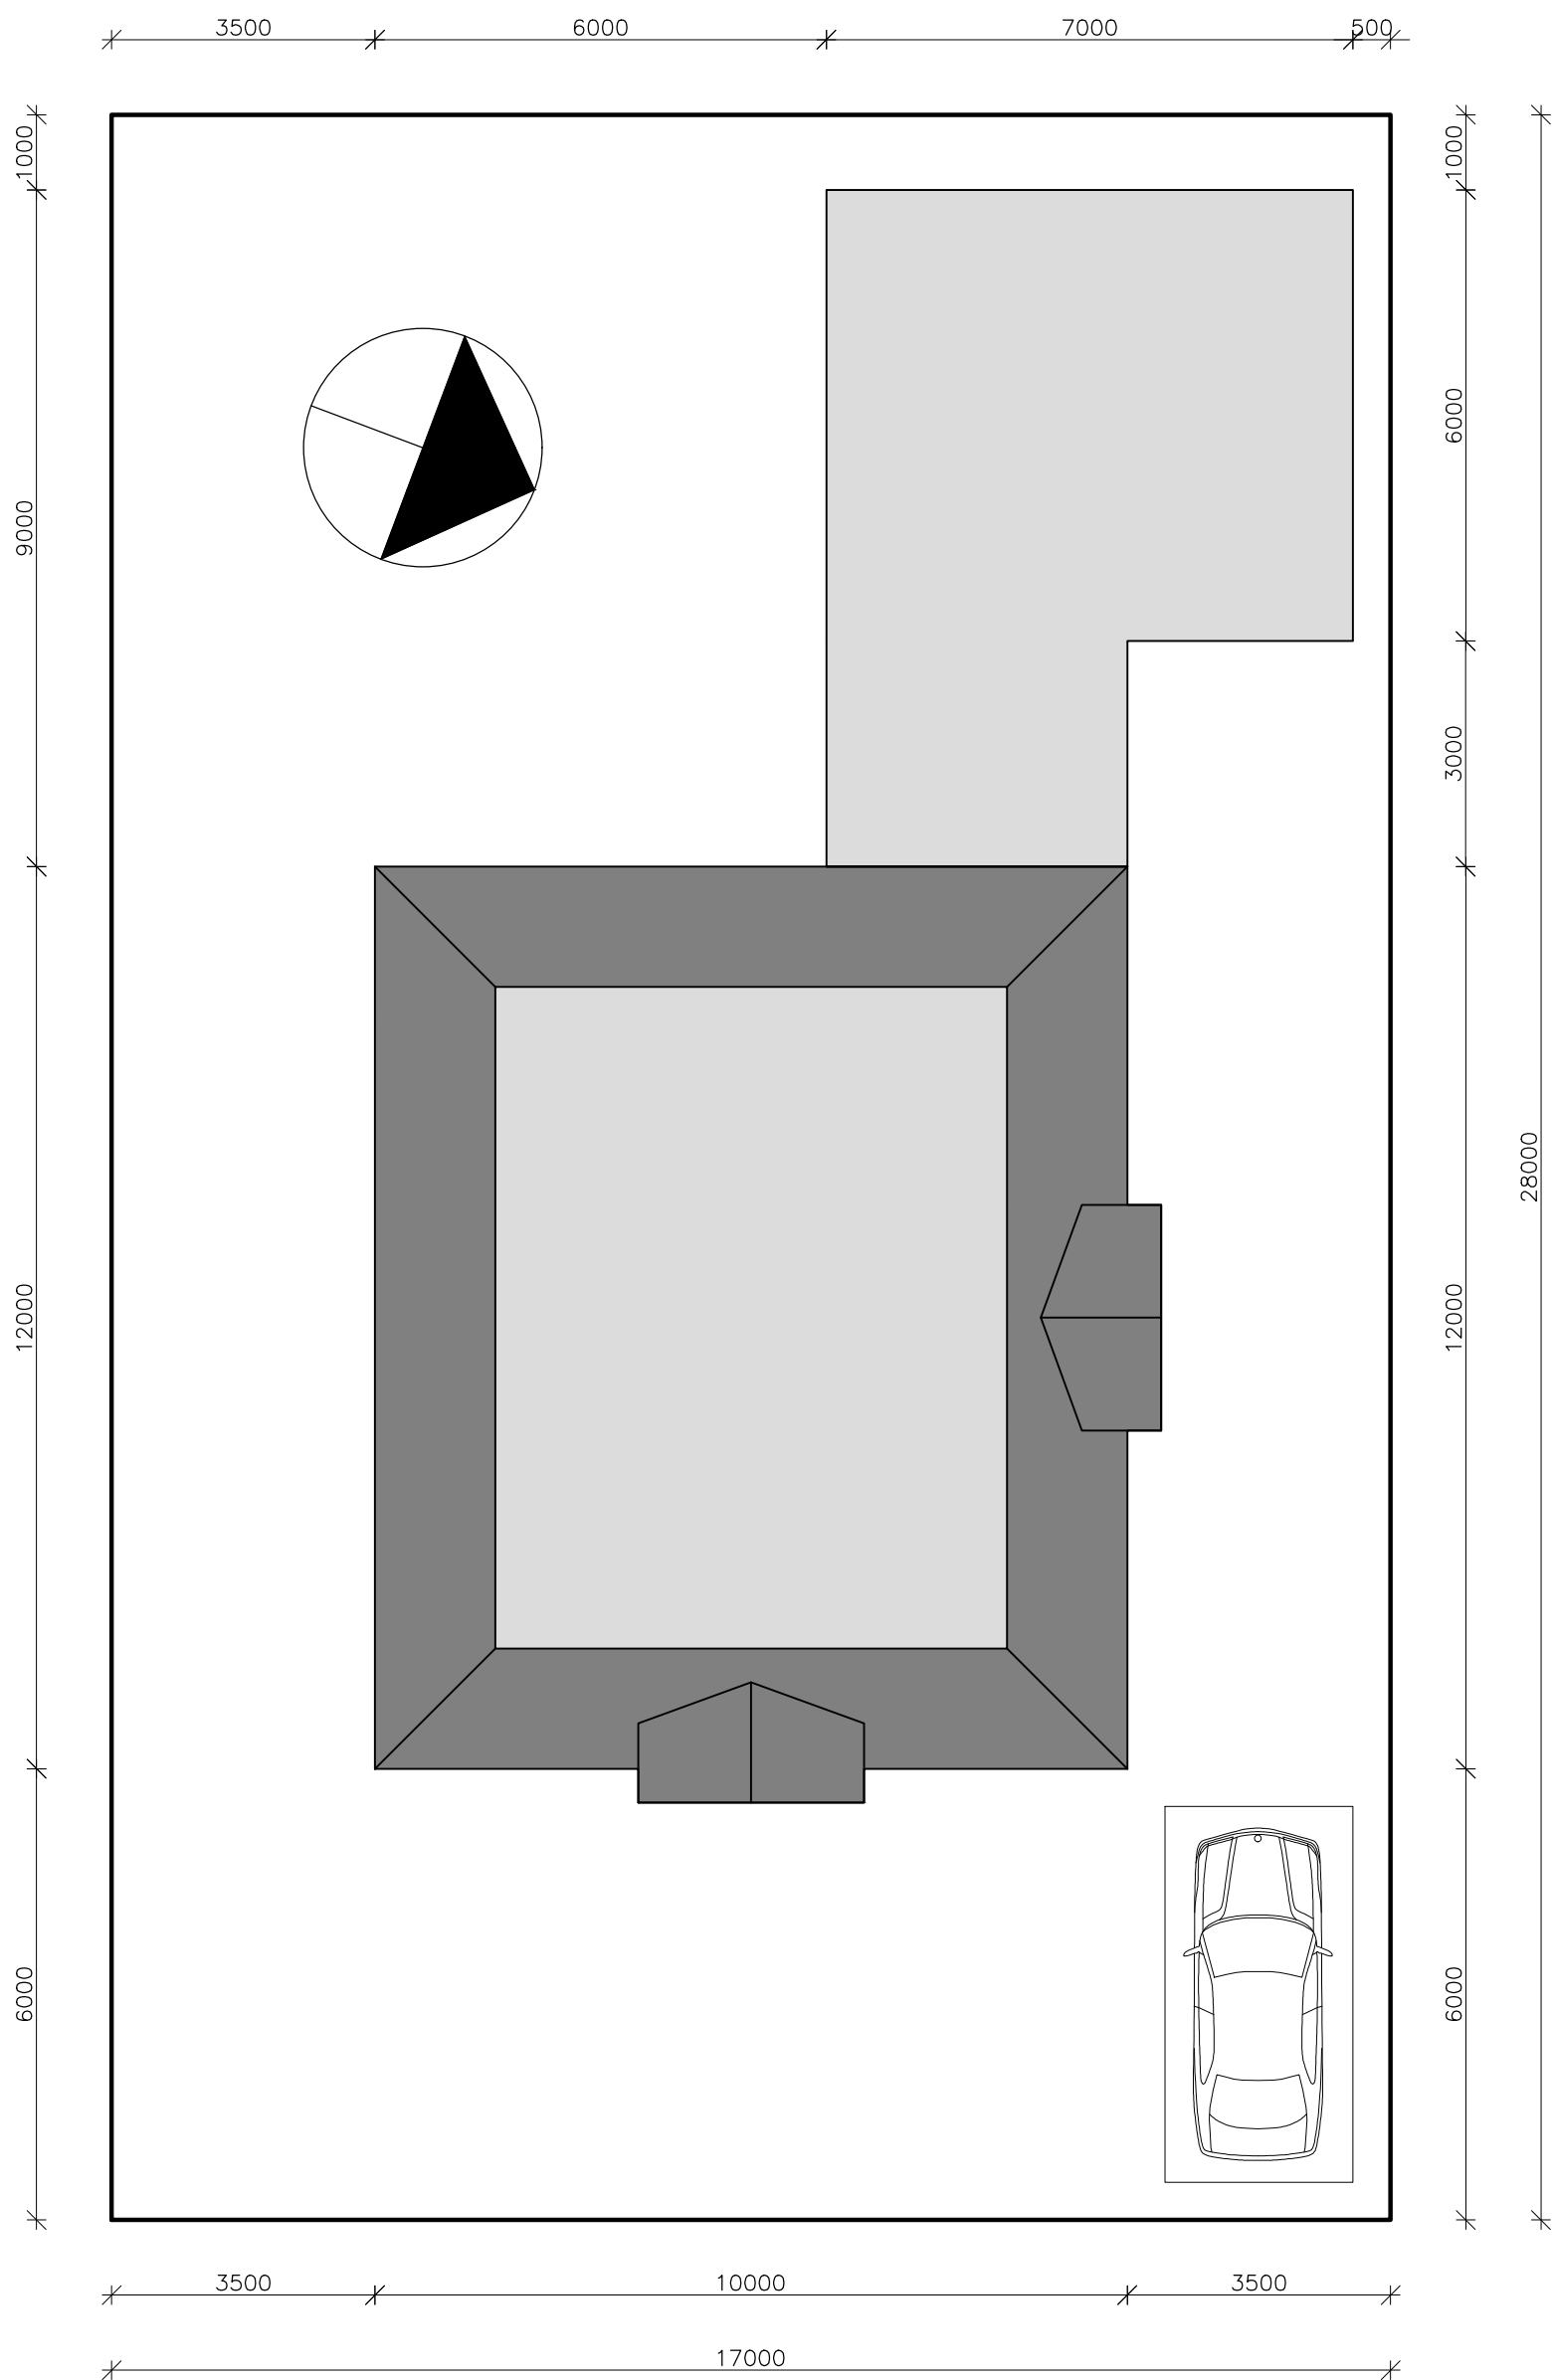

Perceel Kersendreef 1, Vlaardingen

totaal perceel oppervlak: 467 m²
totaal bebouwd oppervlak: 177 m²

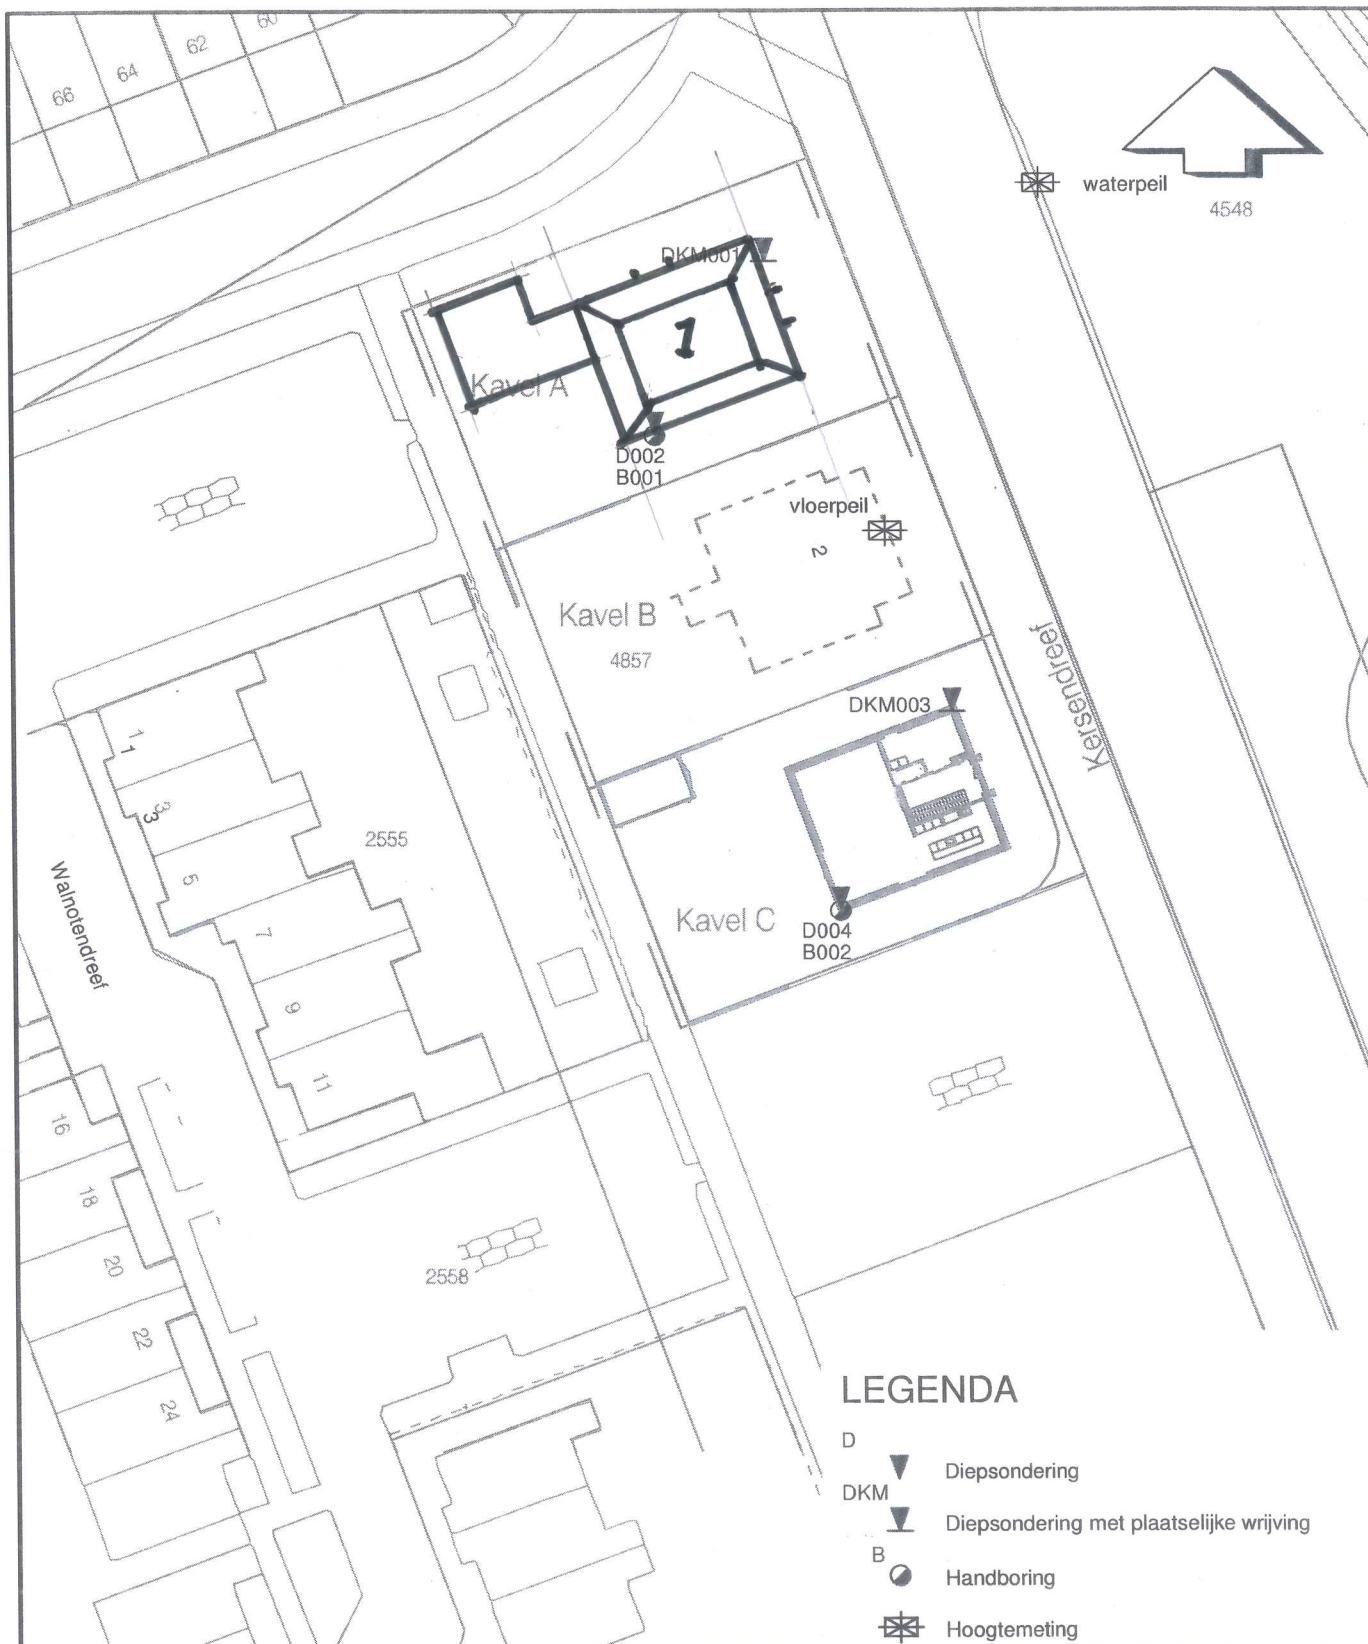

LEGENDA

- D ▼ Diepsondering
 DKM ▼ Diepsondering met plaatselijke wrijving
 B ● Handboring
 ✕ Hoogtemeting

Situatietekening

Datum : 08.04.15 Gew: 22.04.15 MBK

Nieuwbouw woningen aan de Kersendreef, kavel A en C te Vlaardingen

Getekend : MBK Gew:

Schaal : 1: 500 Gew:

Formaat : A4 Gew:



Wiertsema & Partners
RAADGEVEND INGENIEURS

Blad : 1-1

Opdracht: VN-62485-1

0 m 5 m 25 m

AKKOORD
UITV