



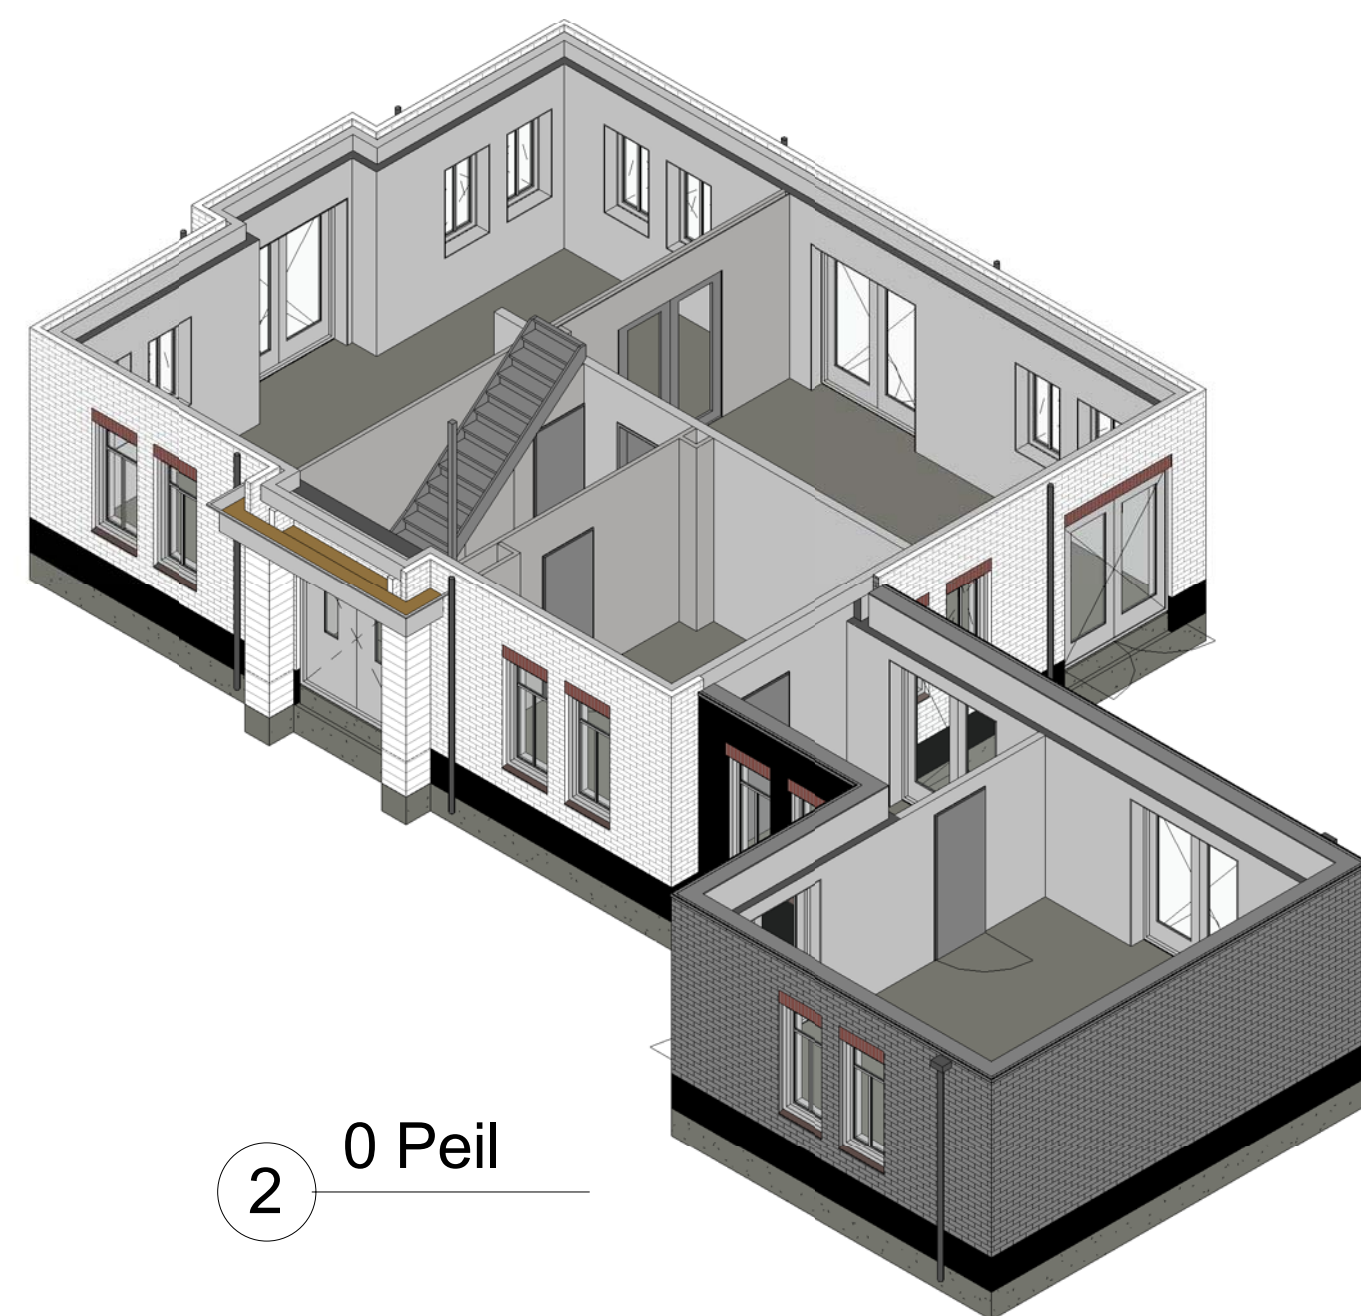

2 0 Peil

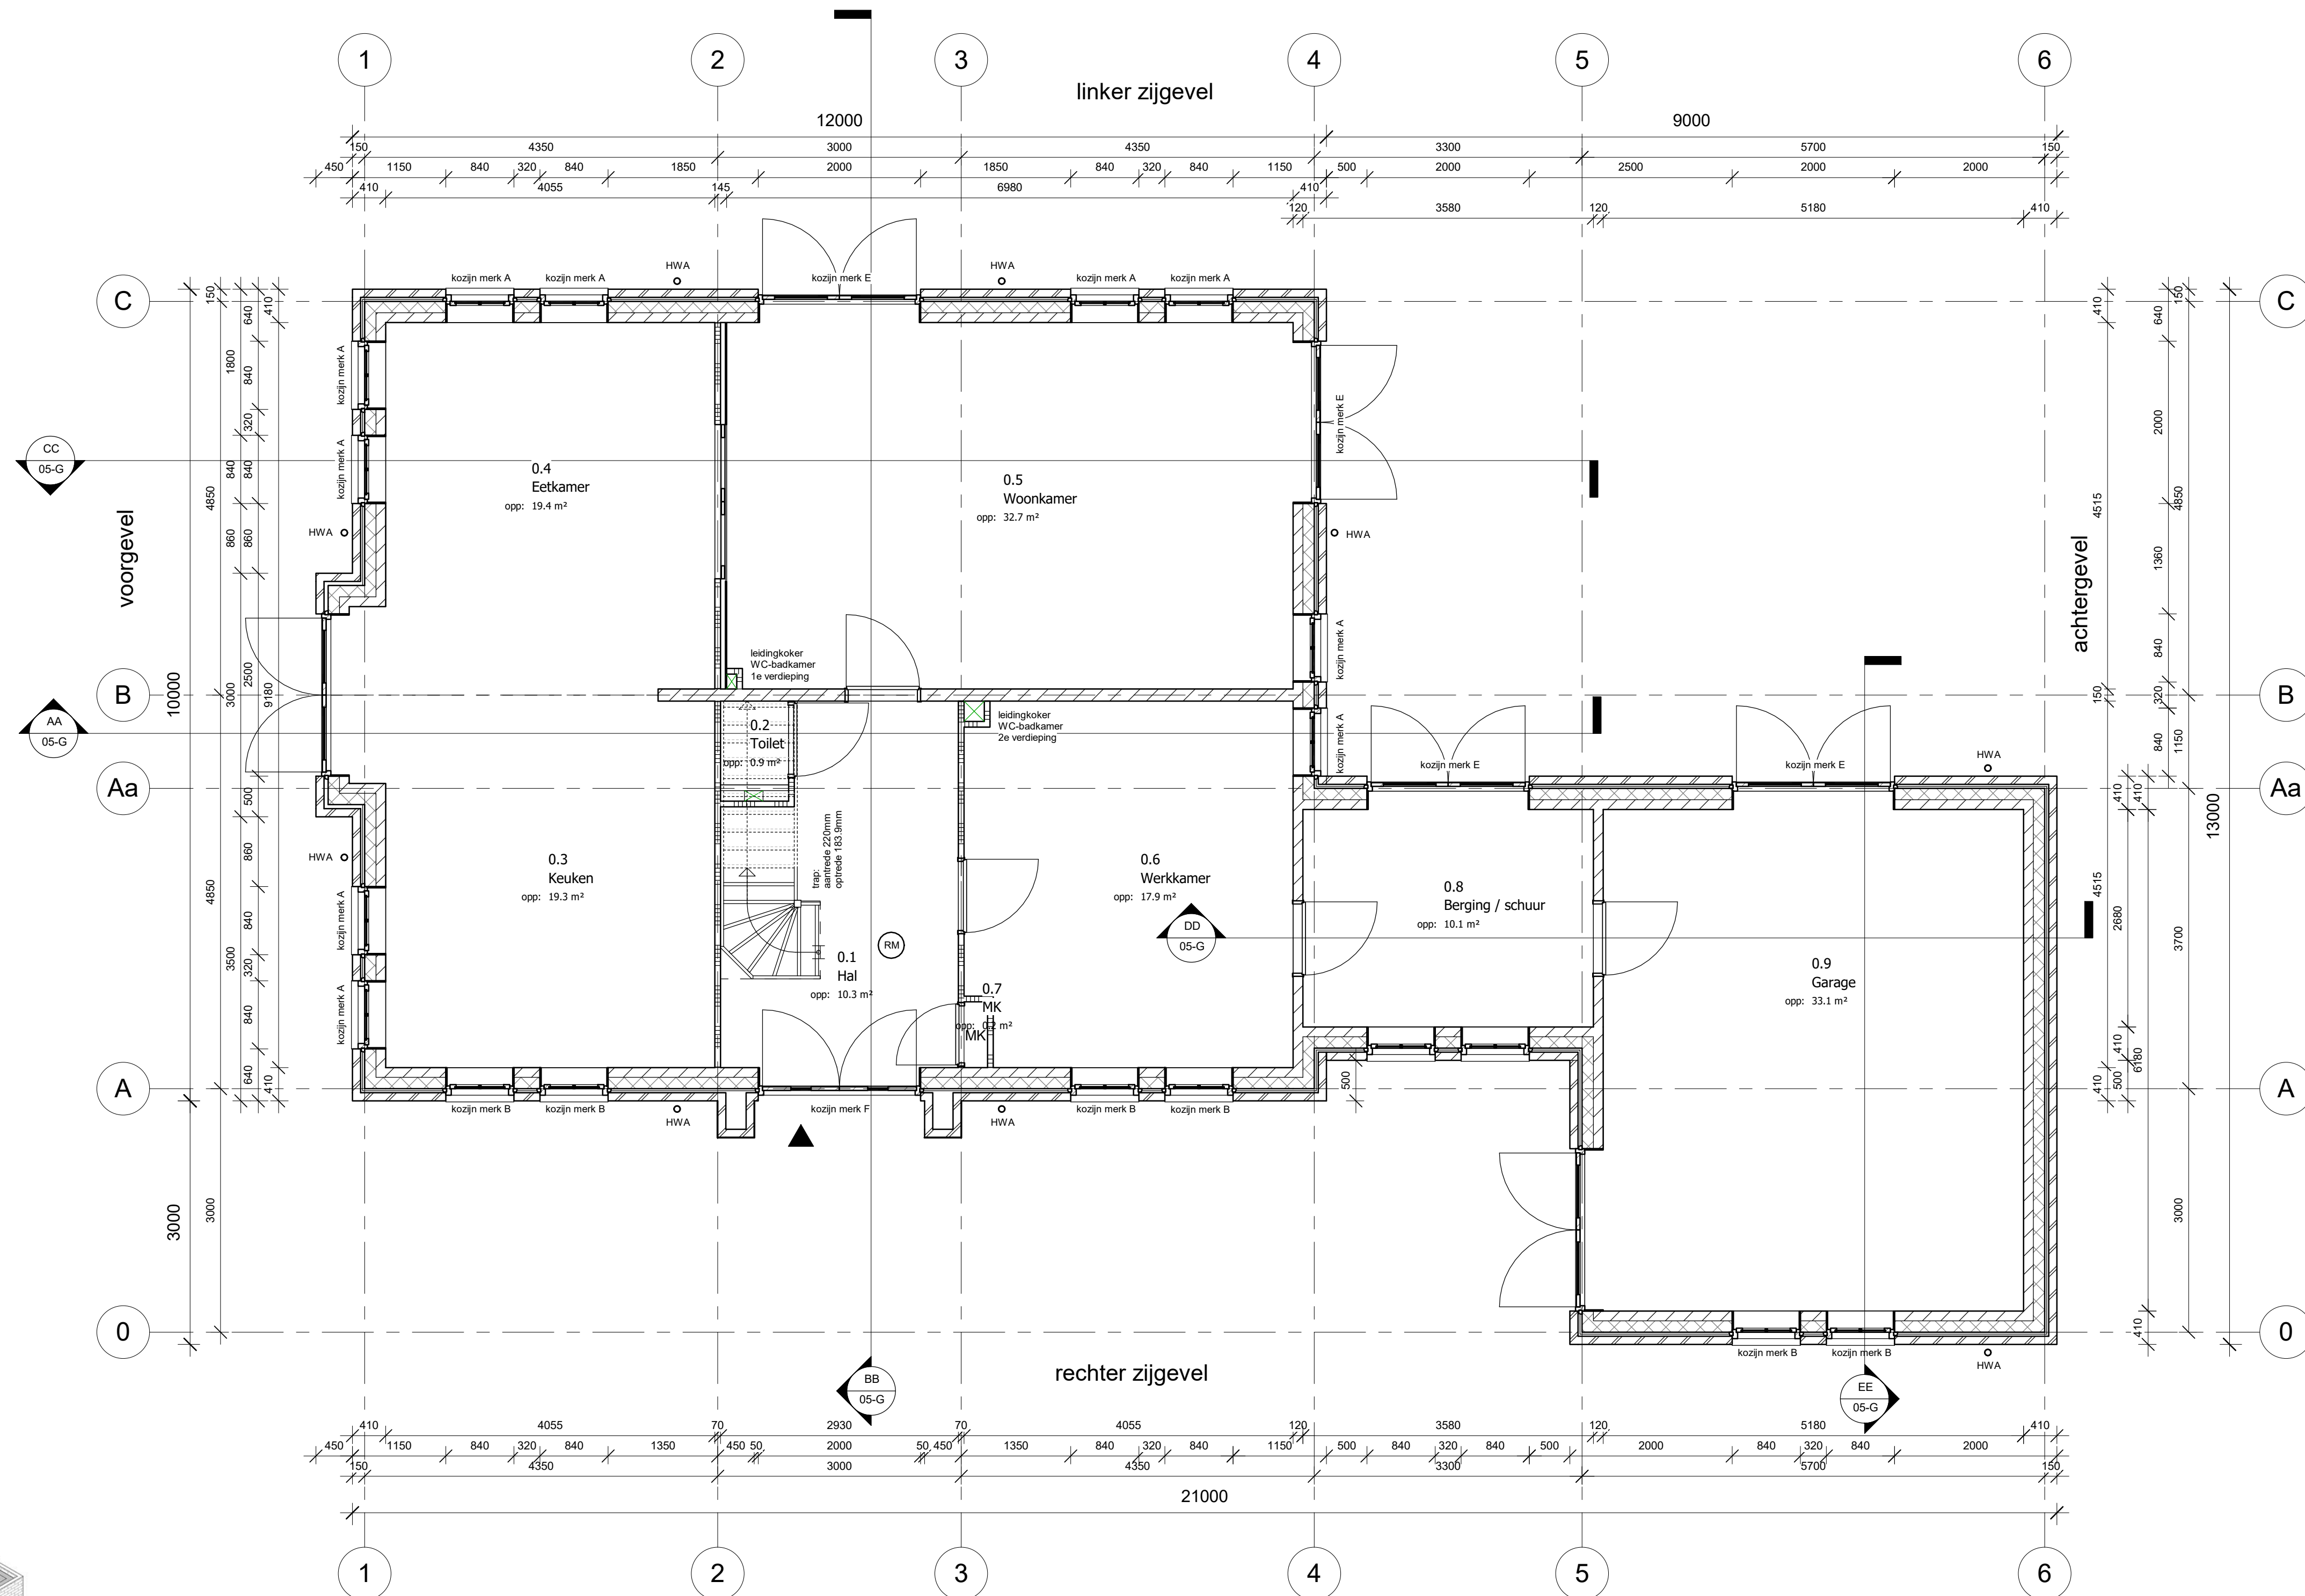


1 0 Peil
1 : 50

werk: **Woning aan de Kersendreef 1 te Vlaardingen**
onderdeel: **BGG**
opdr. geve: **Westerby B.V.**




datum:	21-03-2016	getekend:	HvEs
revisie:	A: 06-04-2016 B: 18-04-2016 C: 08-09-2016 D: 24-11-2016 E: 21-02-2017 F: 18-04-2017 G: 19-04-2017	schaal:	1 : 50
		afmeting:	A1
		status:	DO_aanvraag
		werknnummer:	16009
		blad:	02-G

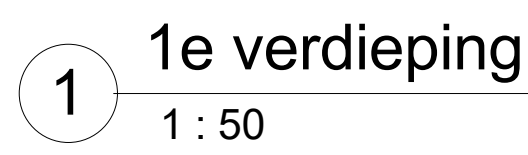


 **Bouwbuur
Docter**

Hoofdtaanntje 34
3344 EK Hendrik Ido Ambacht
t +31 (0) 5198811
e info@adviesburodocter.nl
w www.adviesburodocter.nl


D:\OneDrive\Tekenbureau\Tekenbureau\2016\Projecten\P1615 Docter werk Vlaardingen\1615 revisie april 2017.rvt

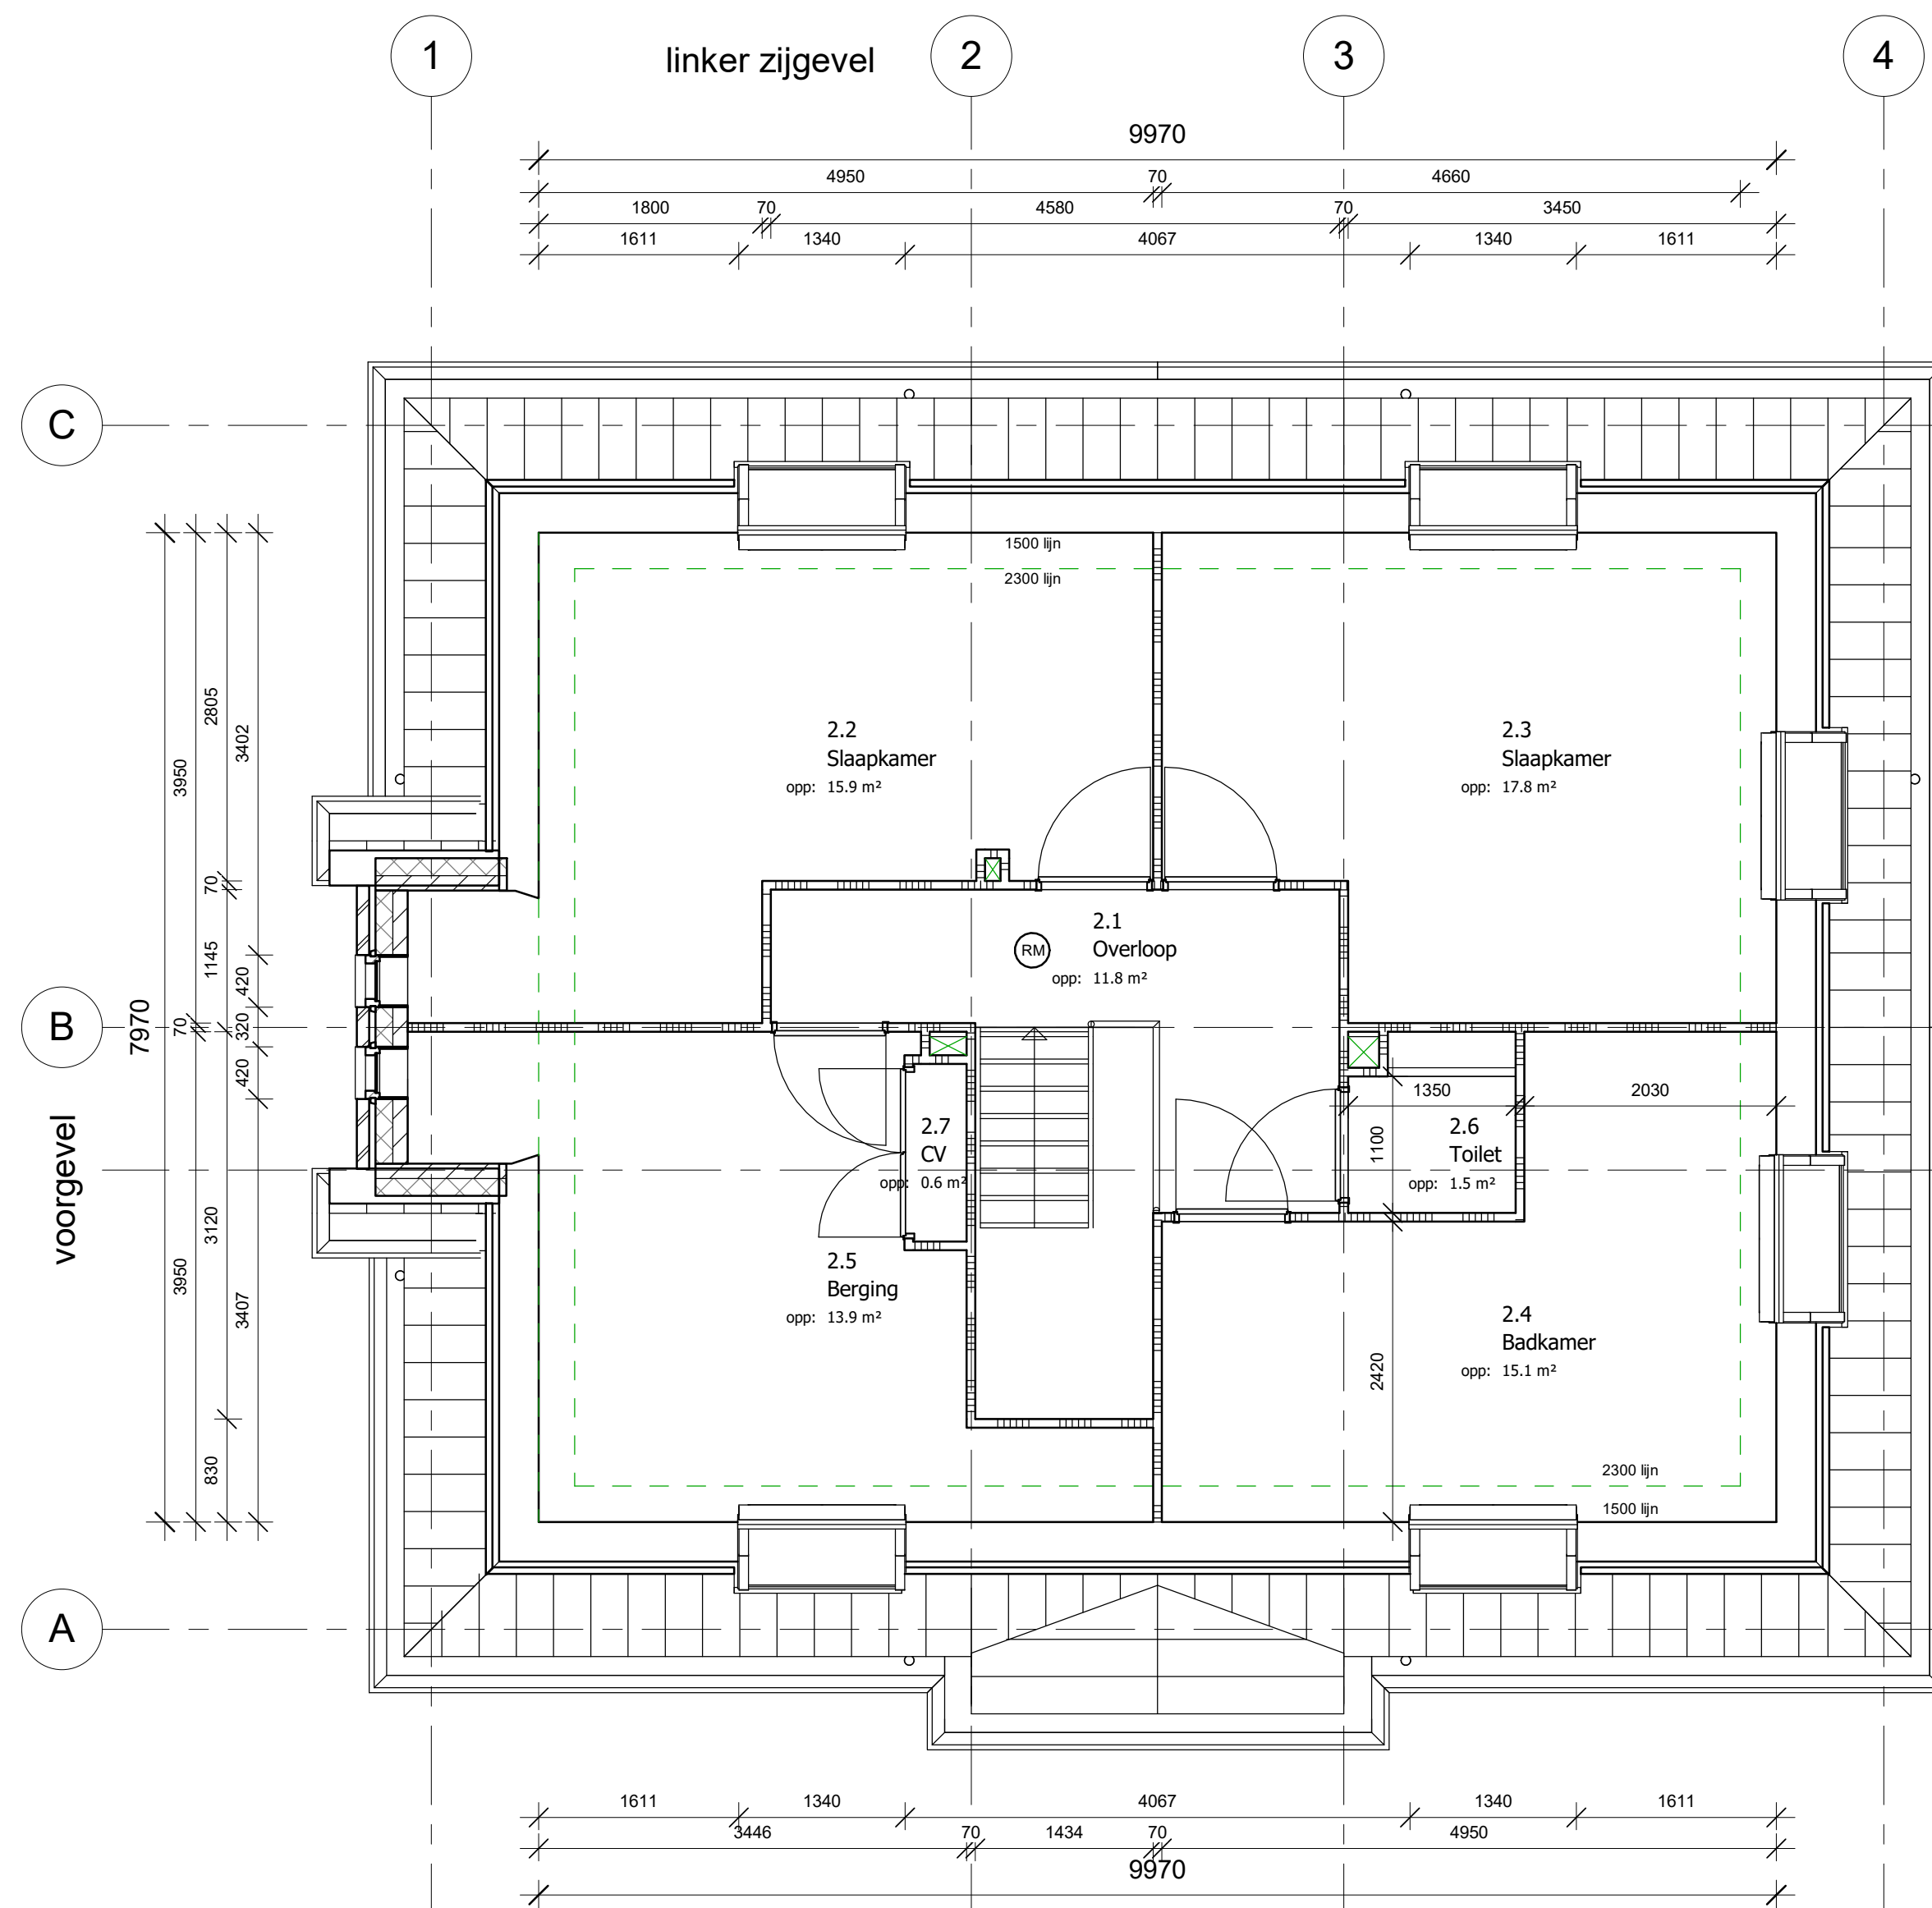

1 2e verdieping
1 : 50

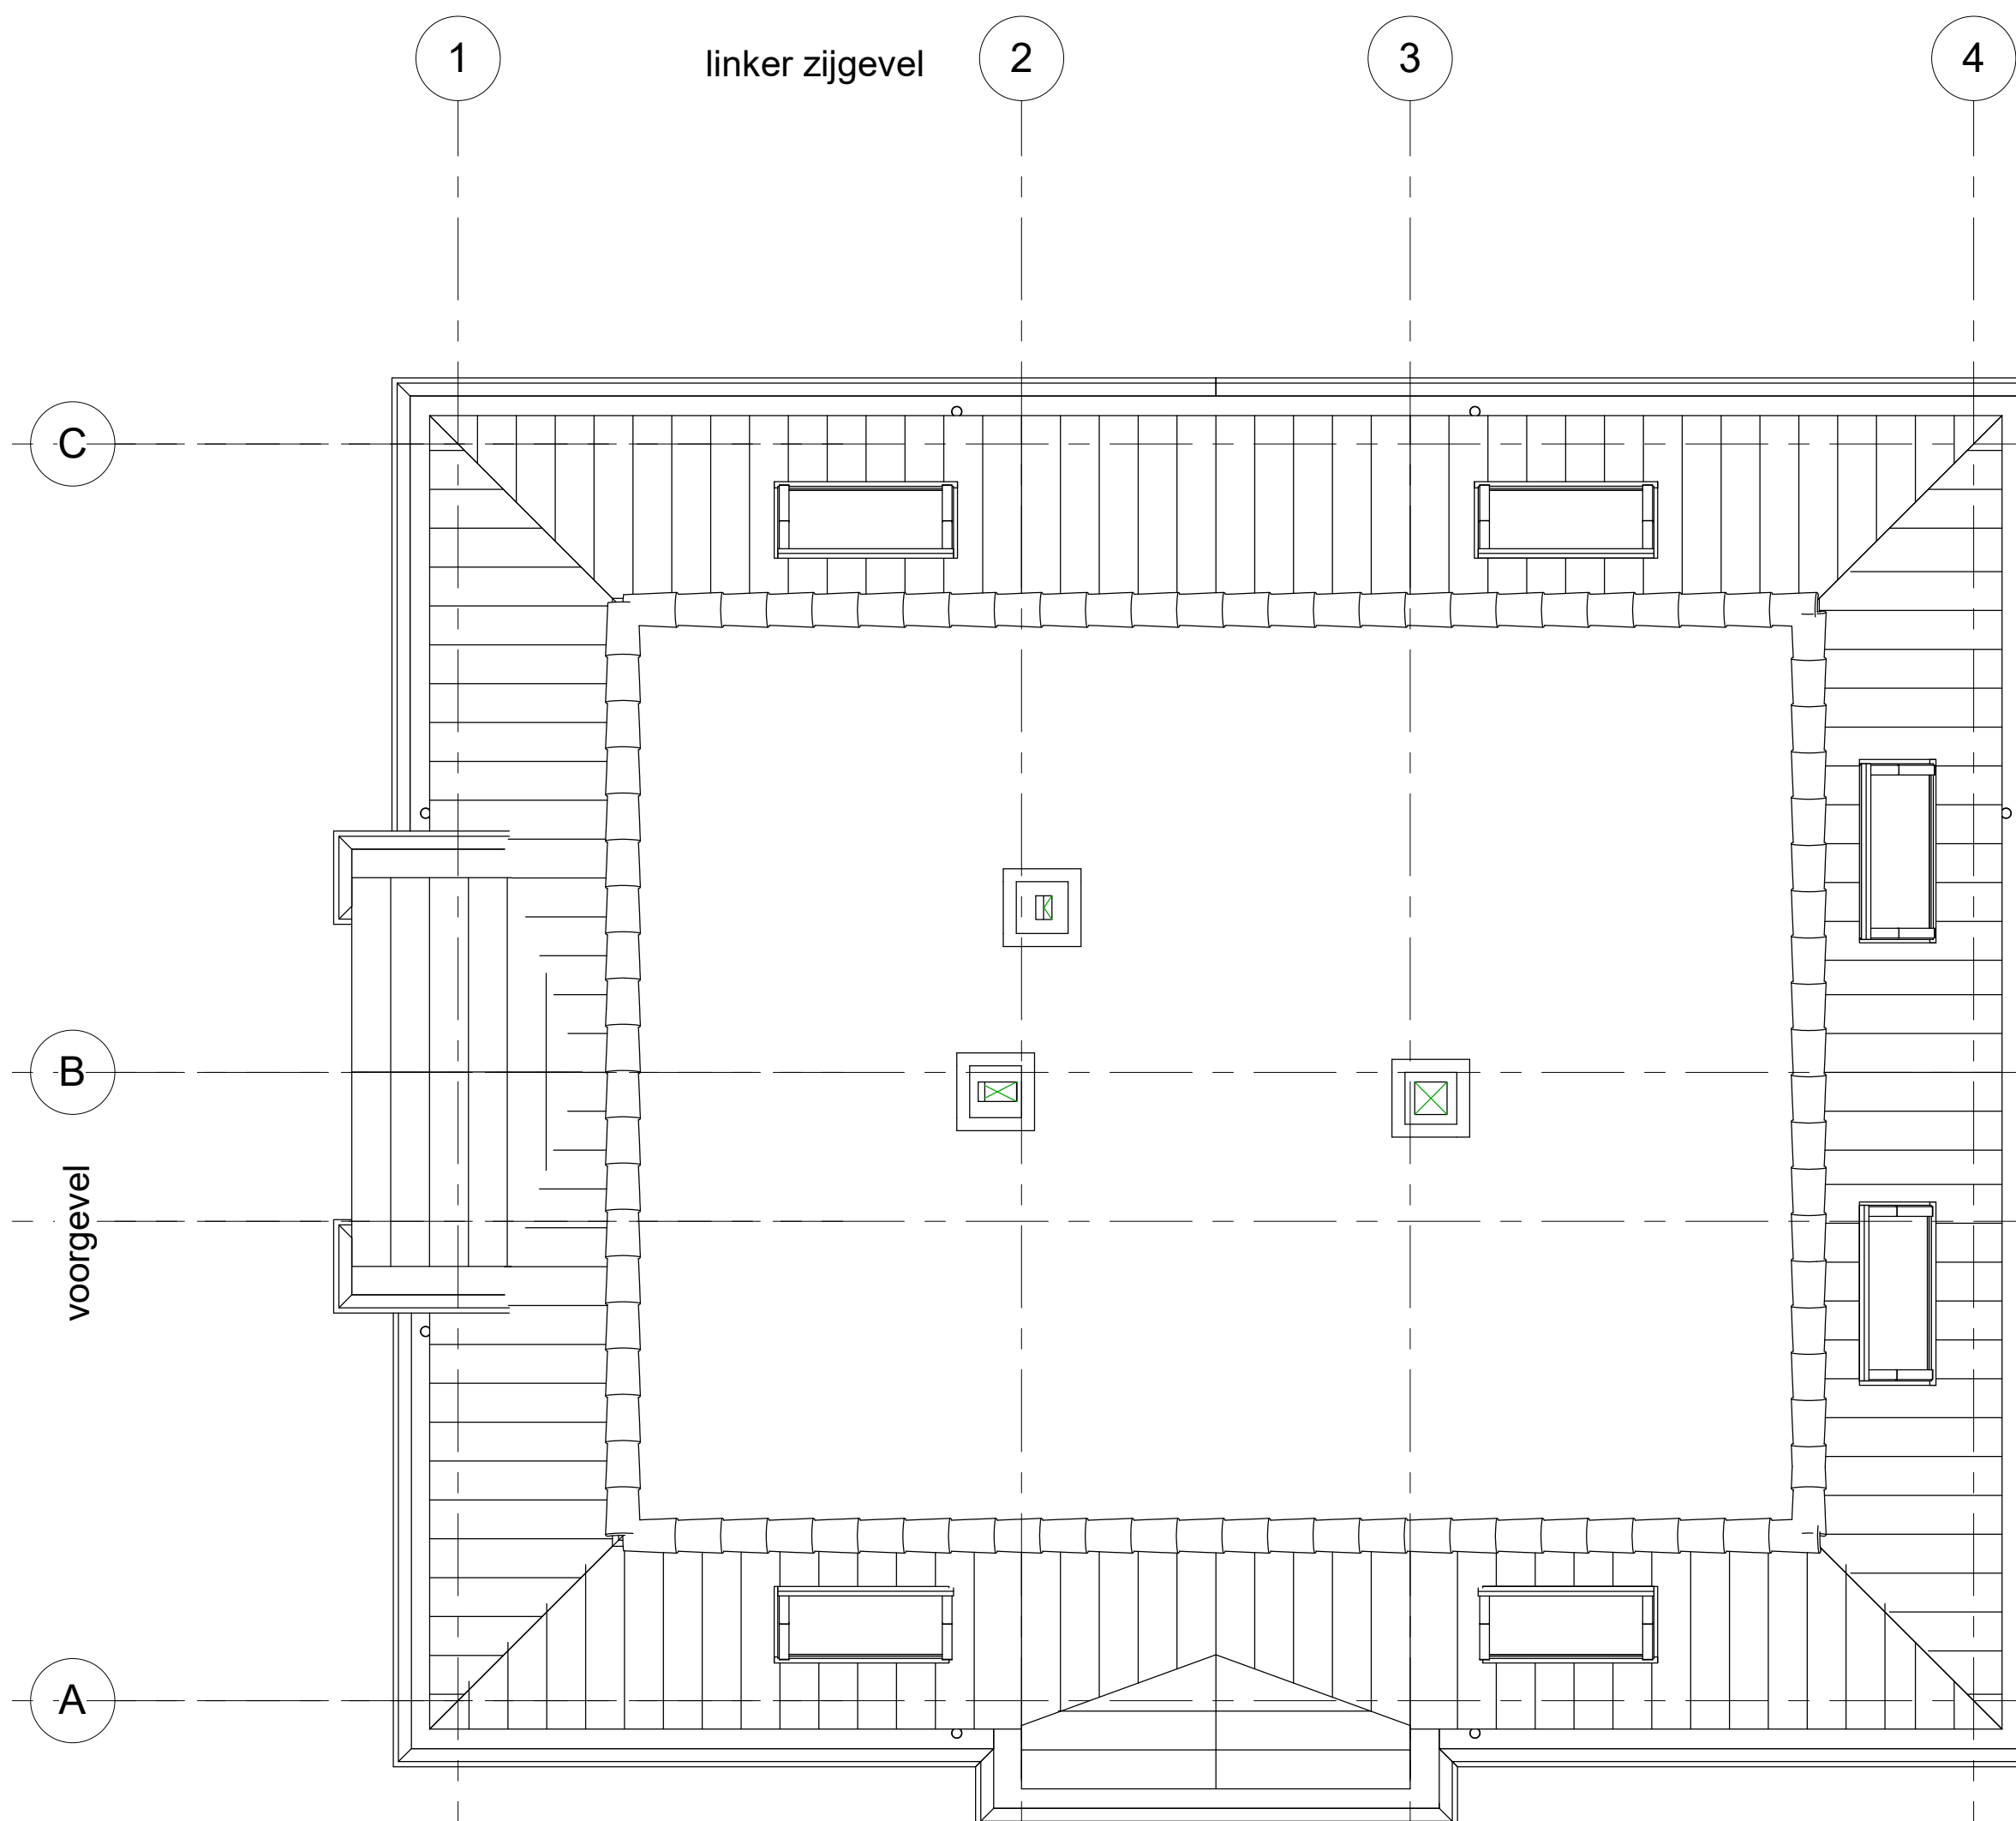

3 3e verdieping
1 : 50

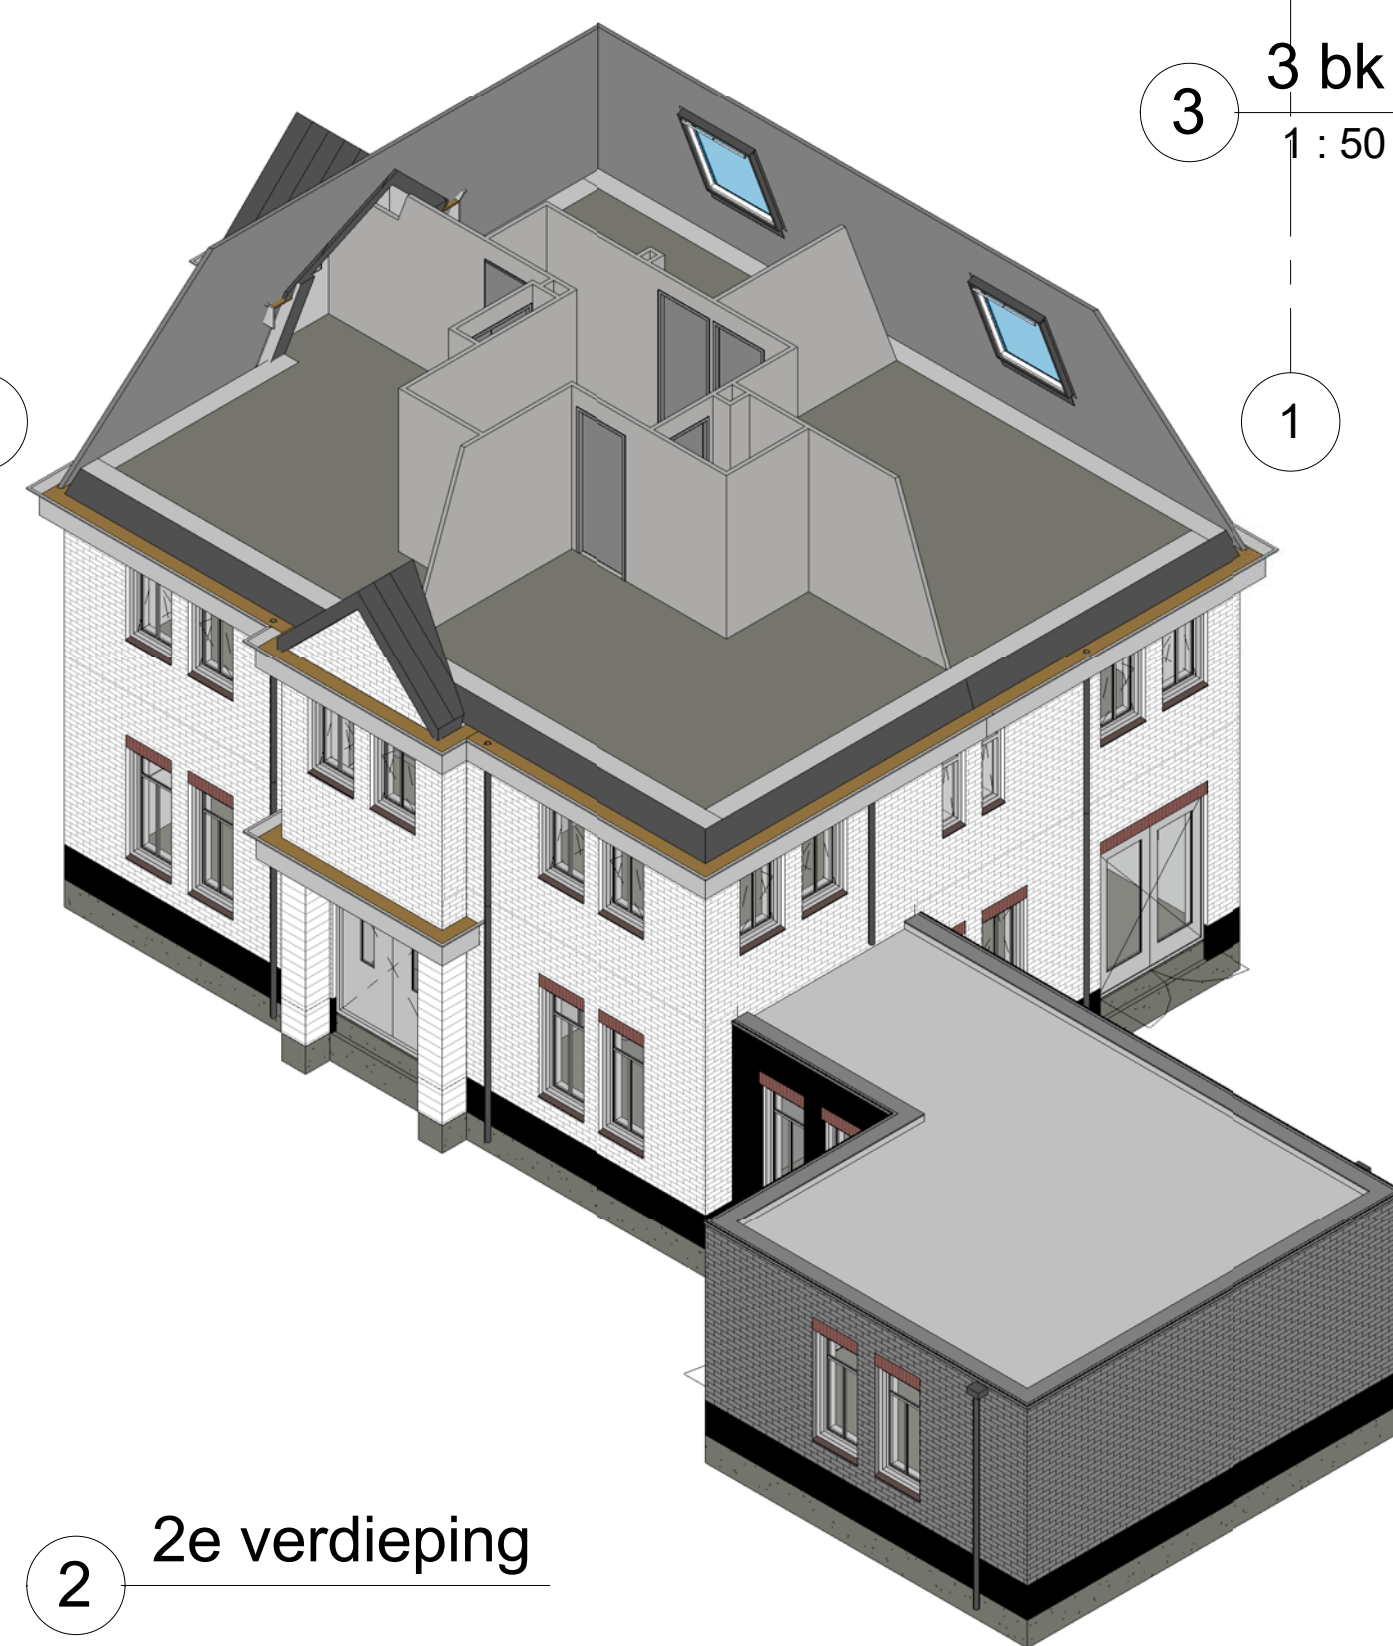

2 2e verdieping


werk: **Woning aan de Kersendreef 1 te Vlaardingen**

onderdeel: **2e verdieping + dakvloer**


opdr. gever: **Westerby B.V.**

Hoofthuis 34
3344 EK Hendrik Ido Ambacht
t +31 (0) 51398811
e info@adviesburodocter.nl
w www.adviesburodocter.nl


datum:	21-03-2016	getekend:	HvEs
revisie:	A: 06-04-2016 B: 18-04-2016 C: 08-09-2016 D: 24-11-2016 E: 21-02-2017 F: 18-04-2017 G: 19-04-2017	schaal:	1 : 50
		afmeting:	A1
		status:	DO_aanvraag
		werknnummer:	16009
		blad:	04-G

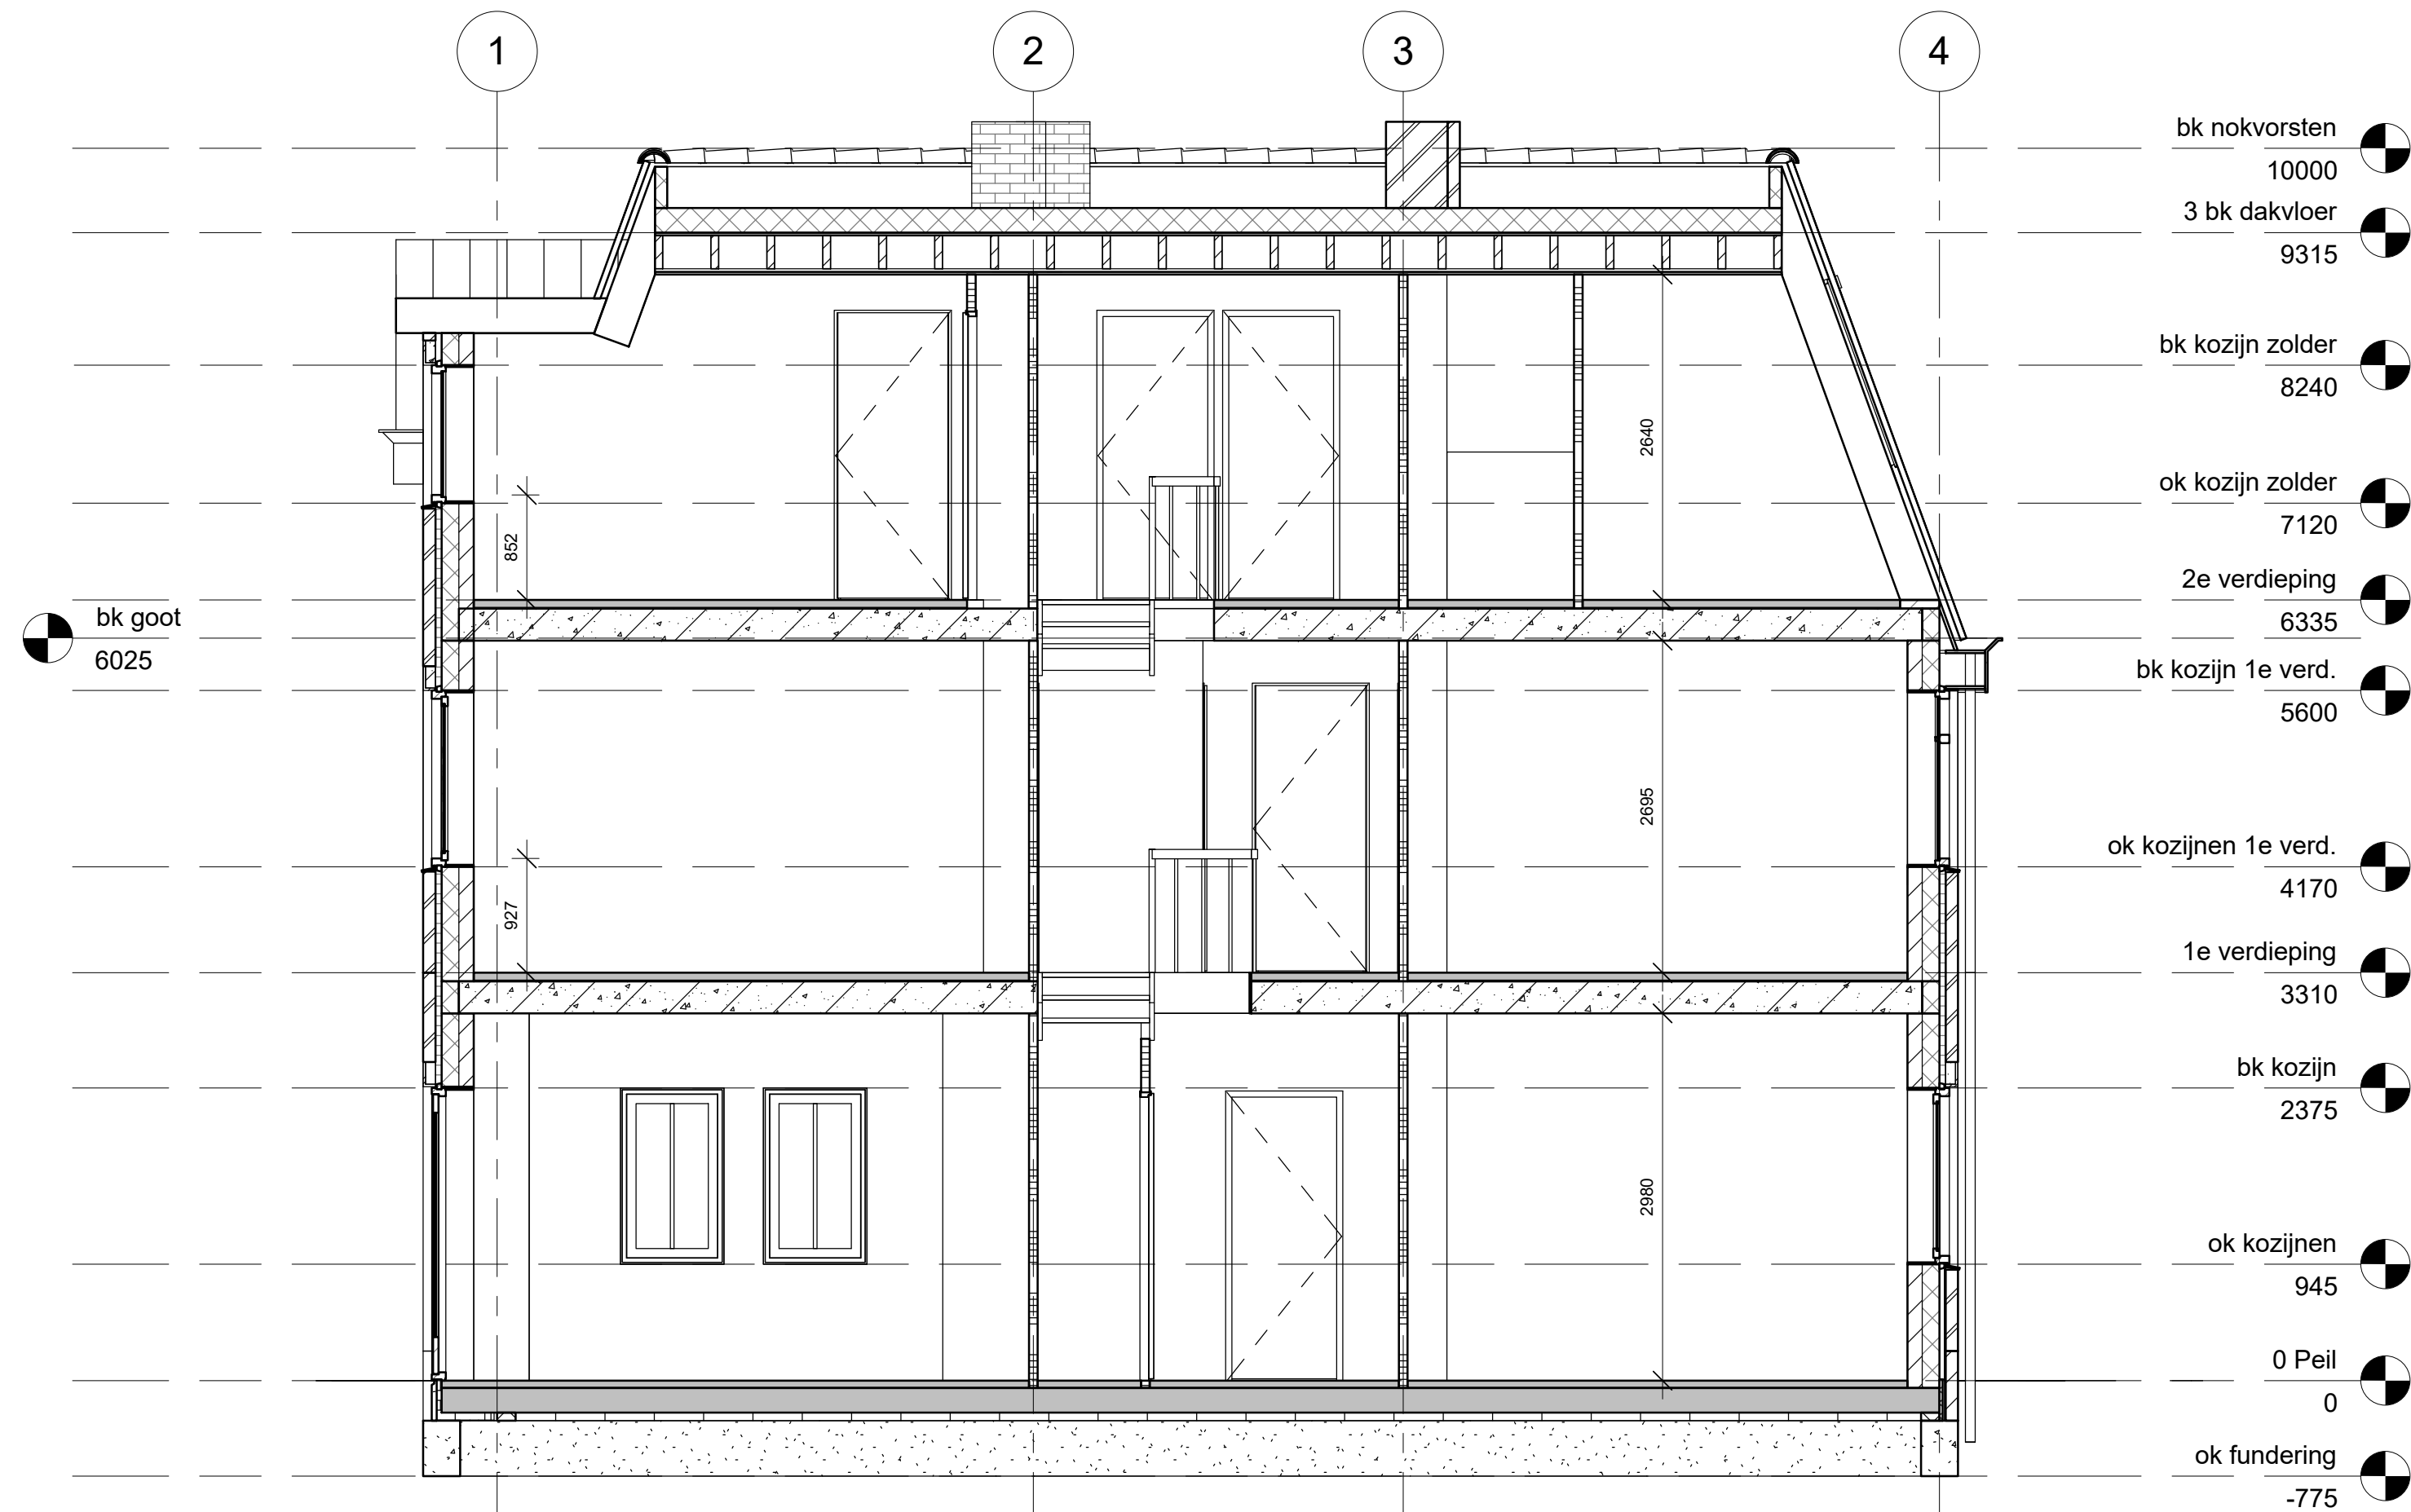


AA Doorsnede
1 : 50

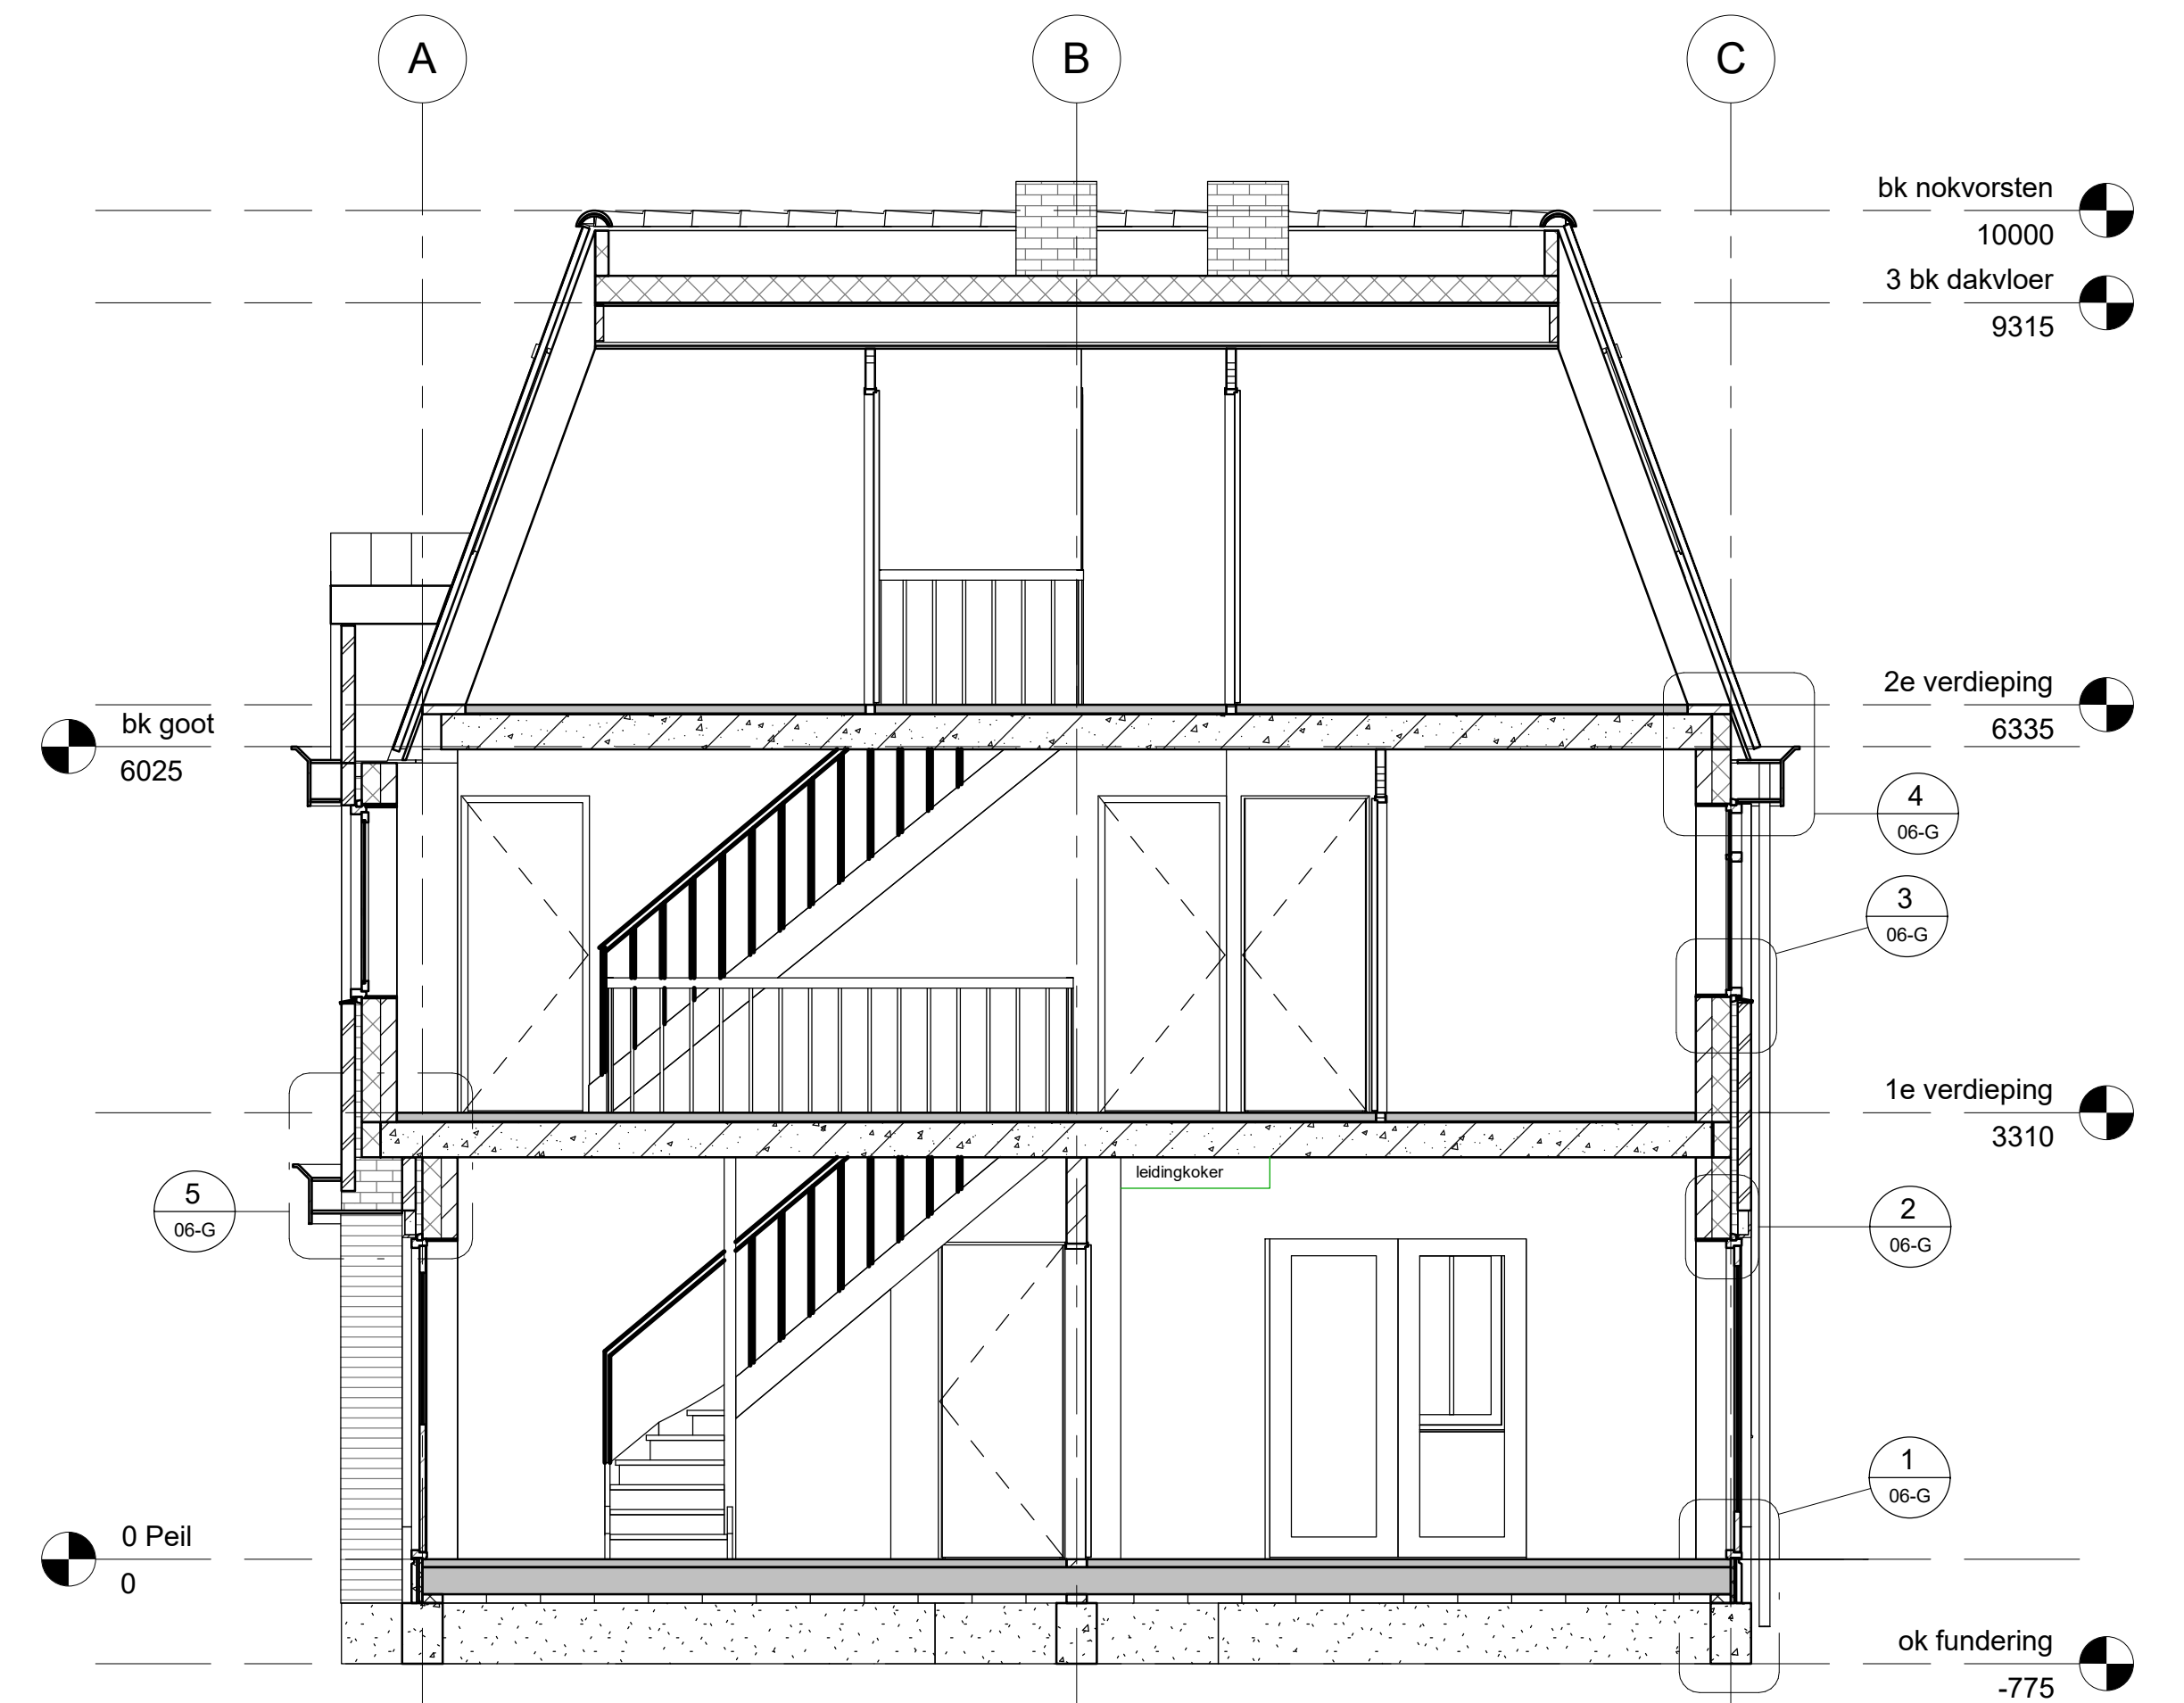


BB Doorsnede
1 : 50

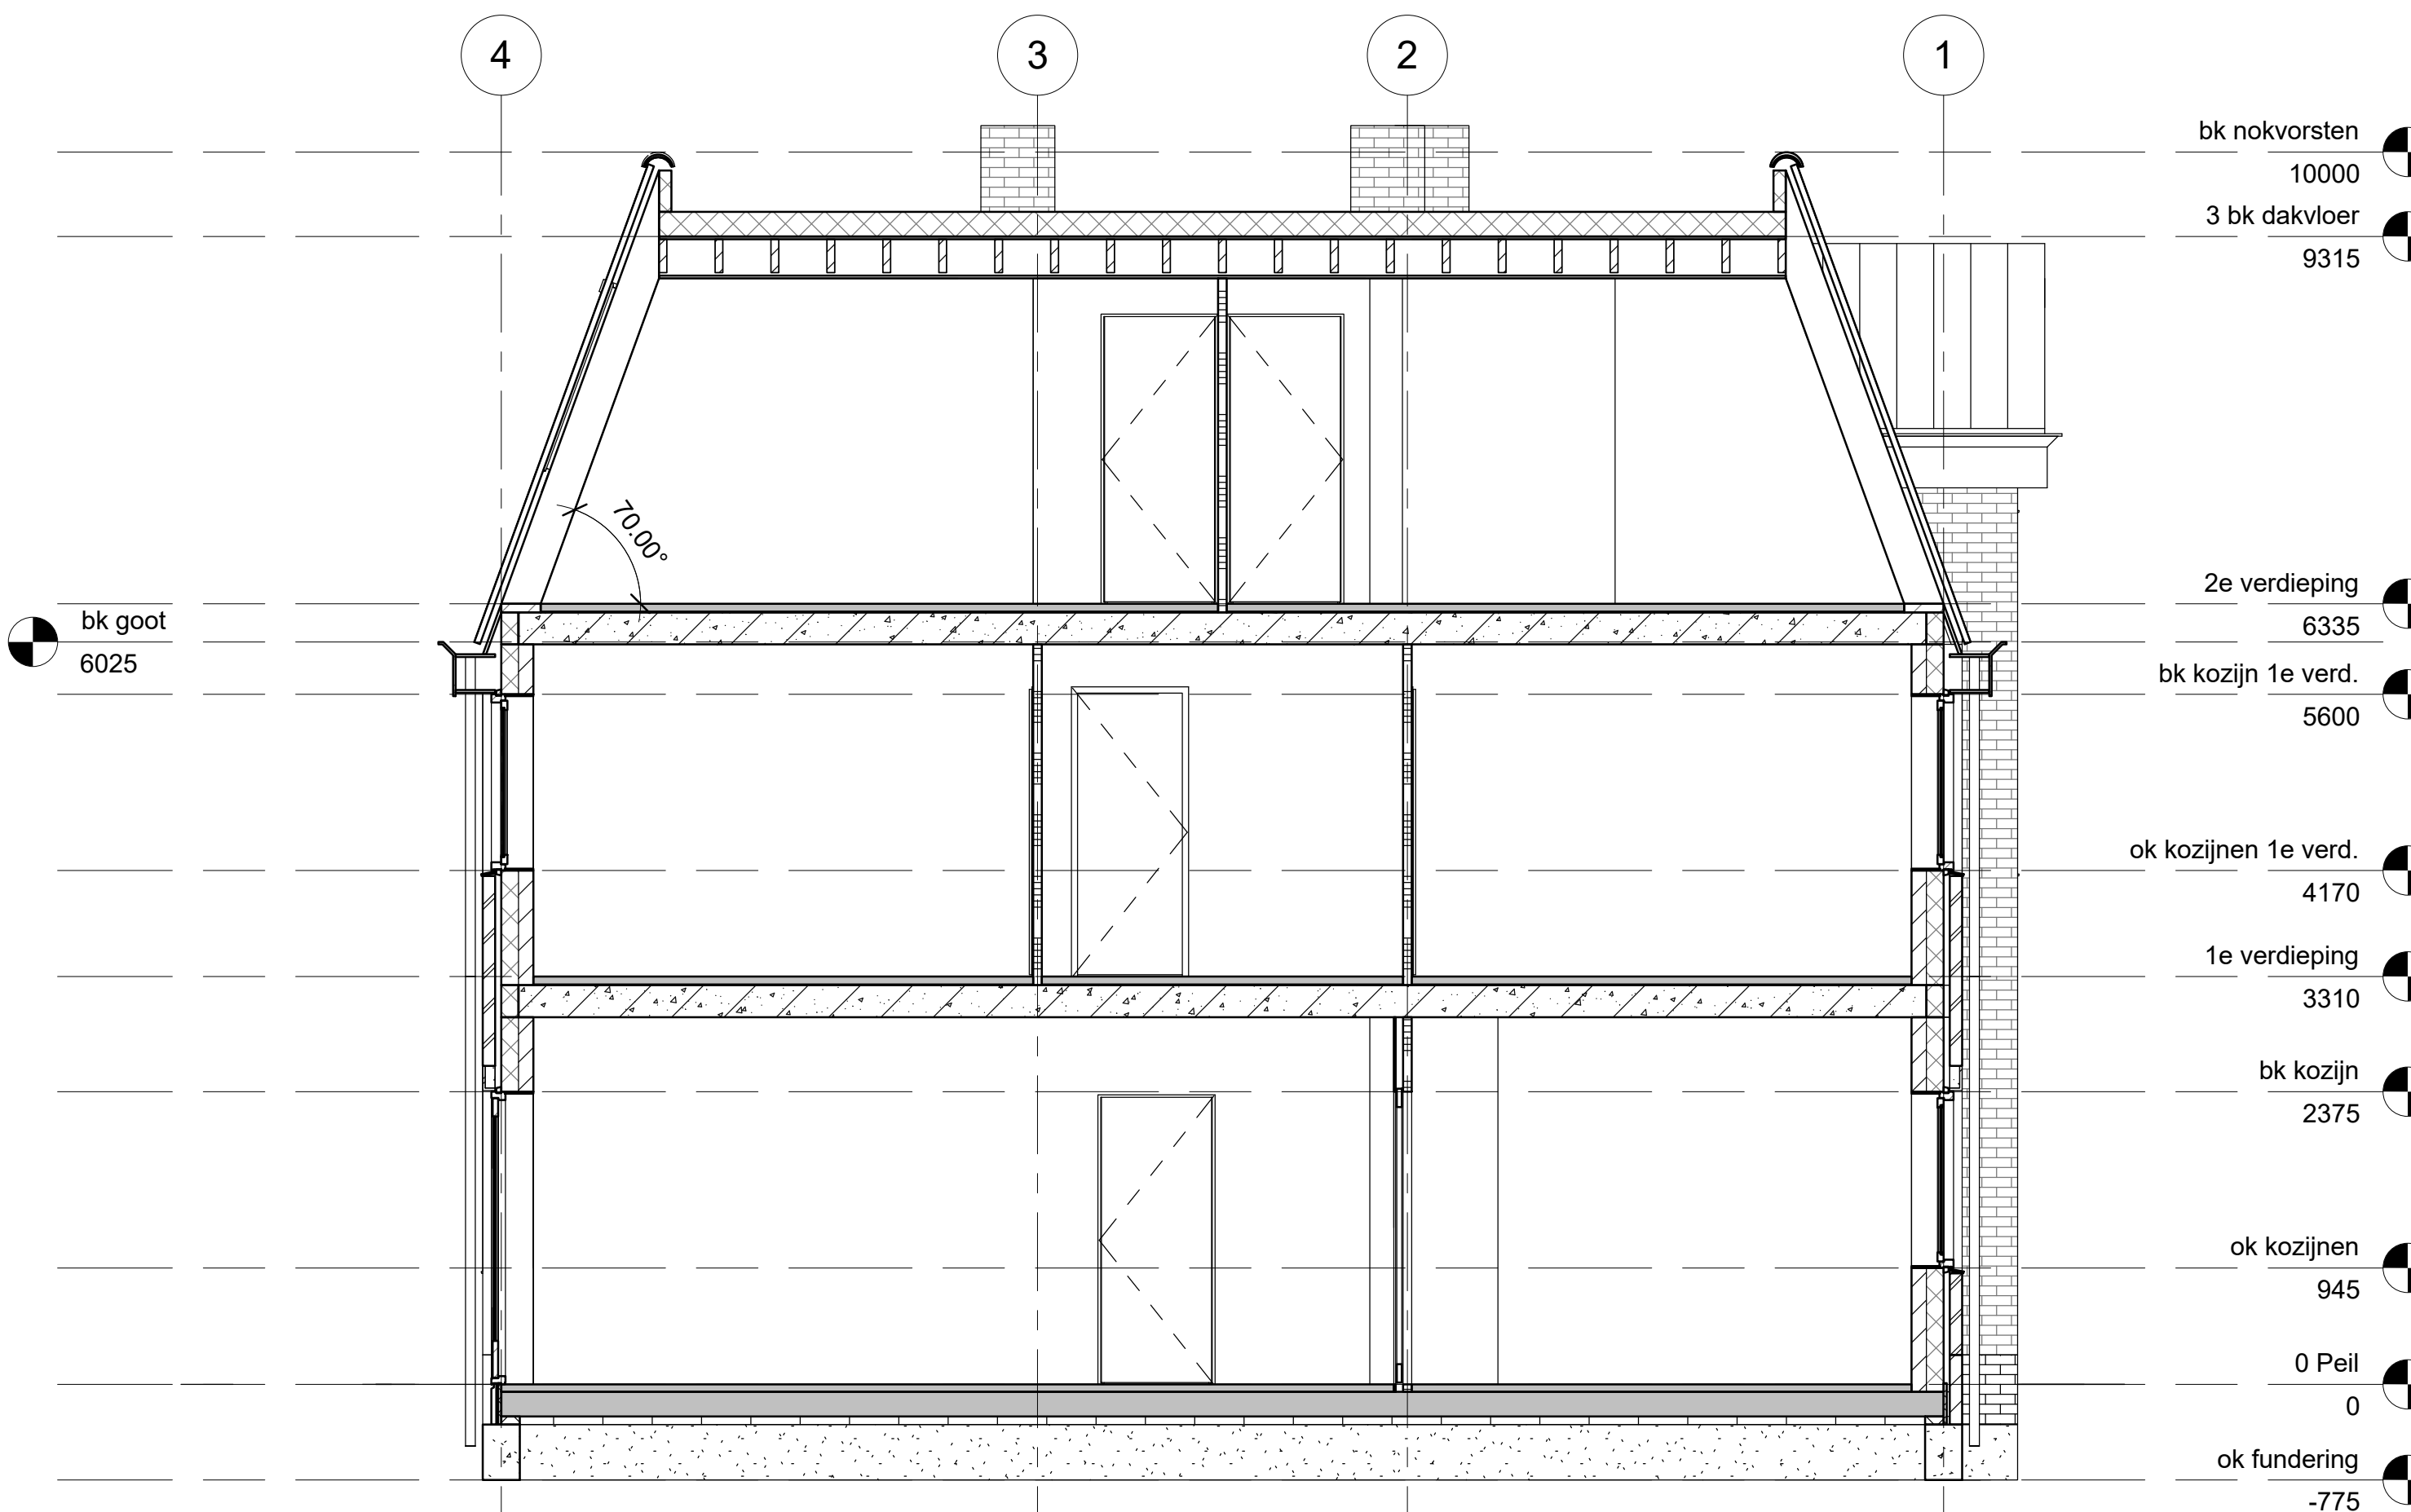

CC Doorsnede
1 : 50

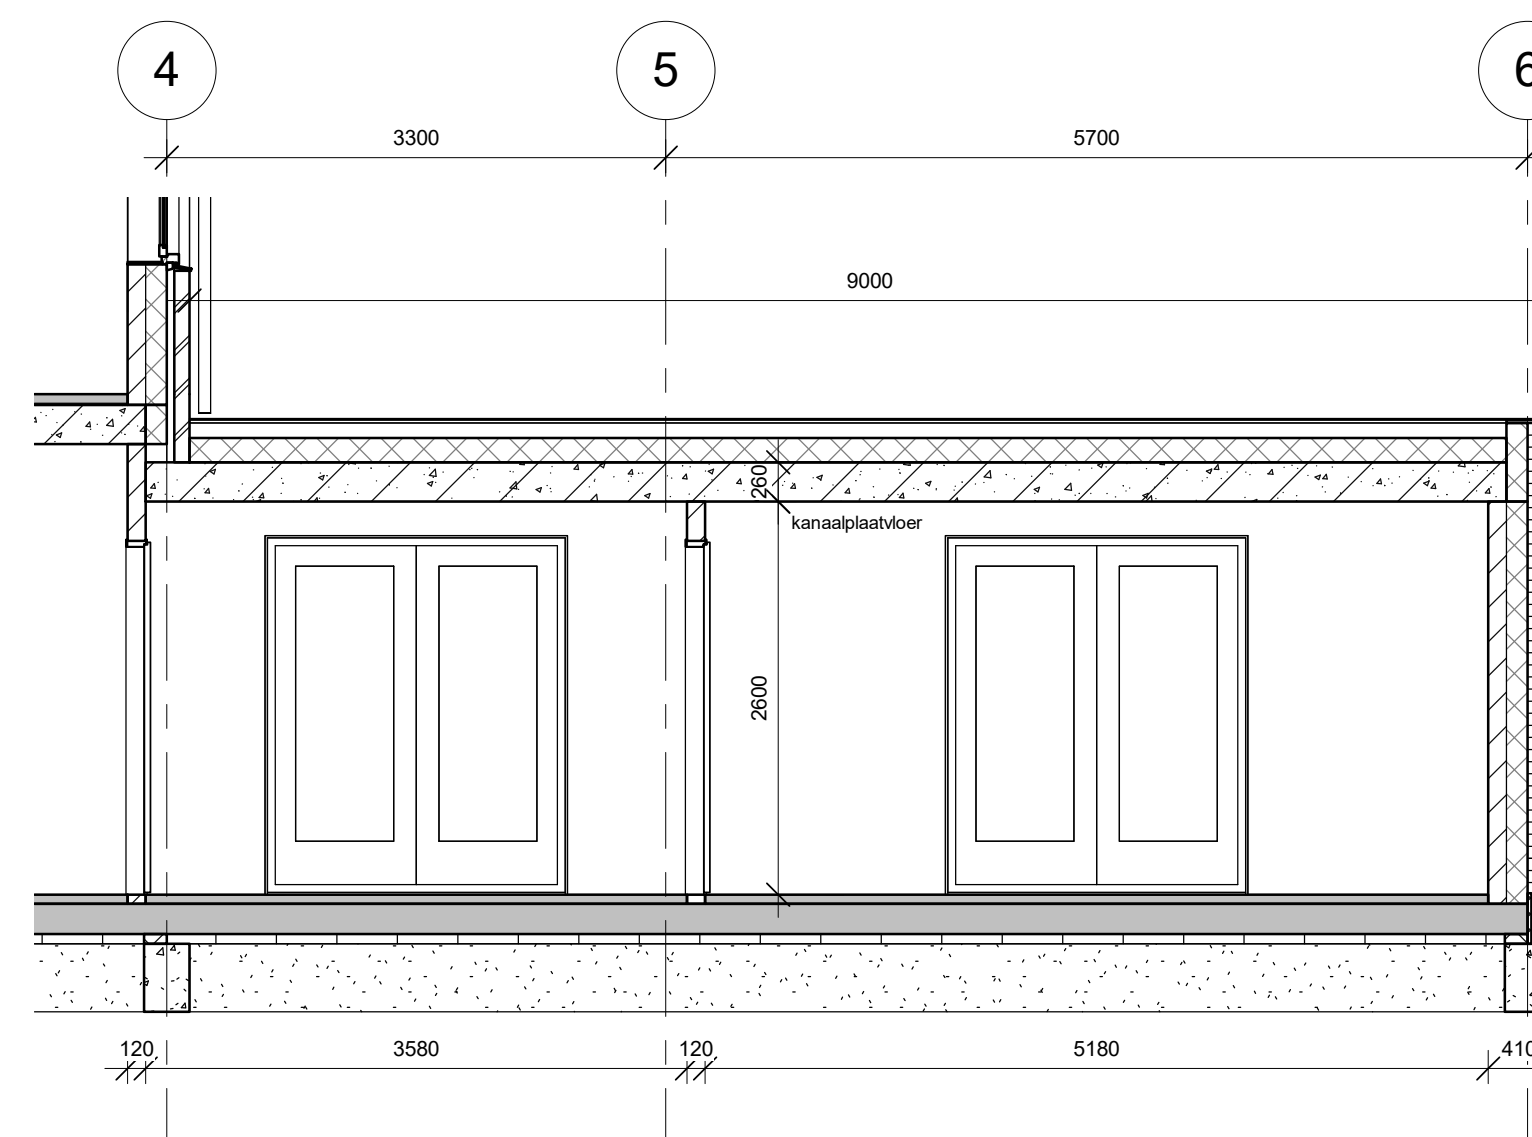

DD Doorsnede
1 : 50

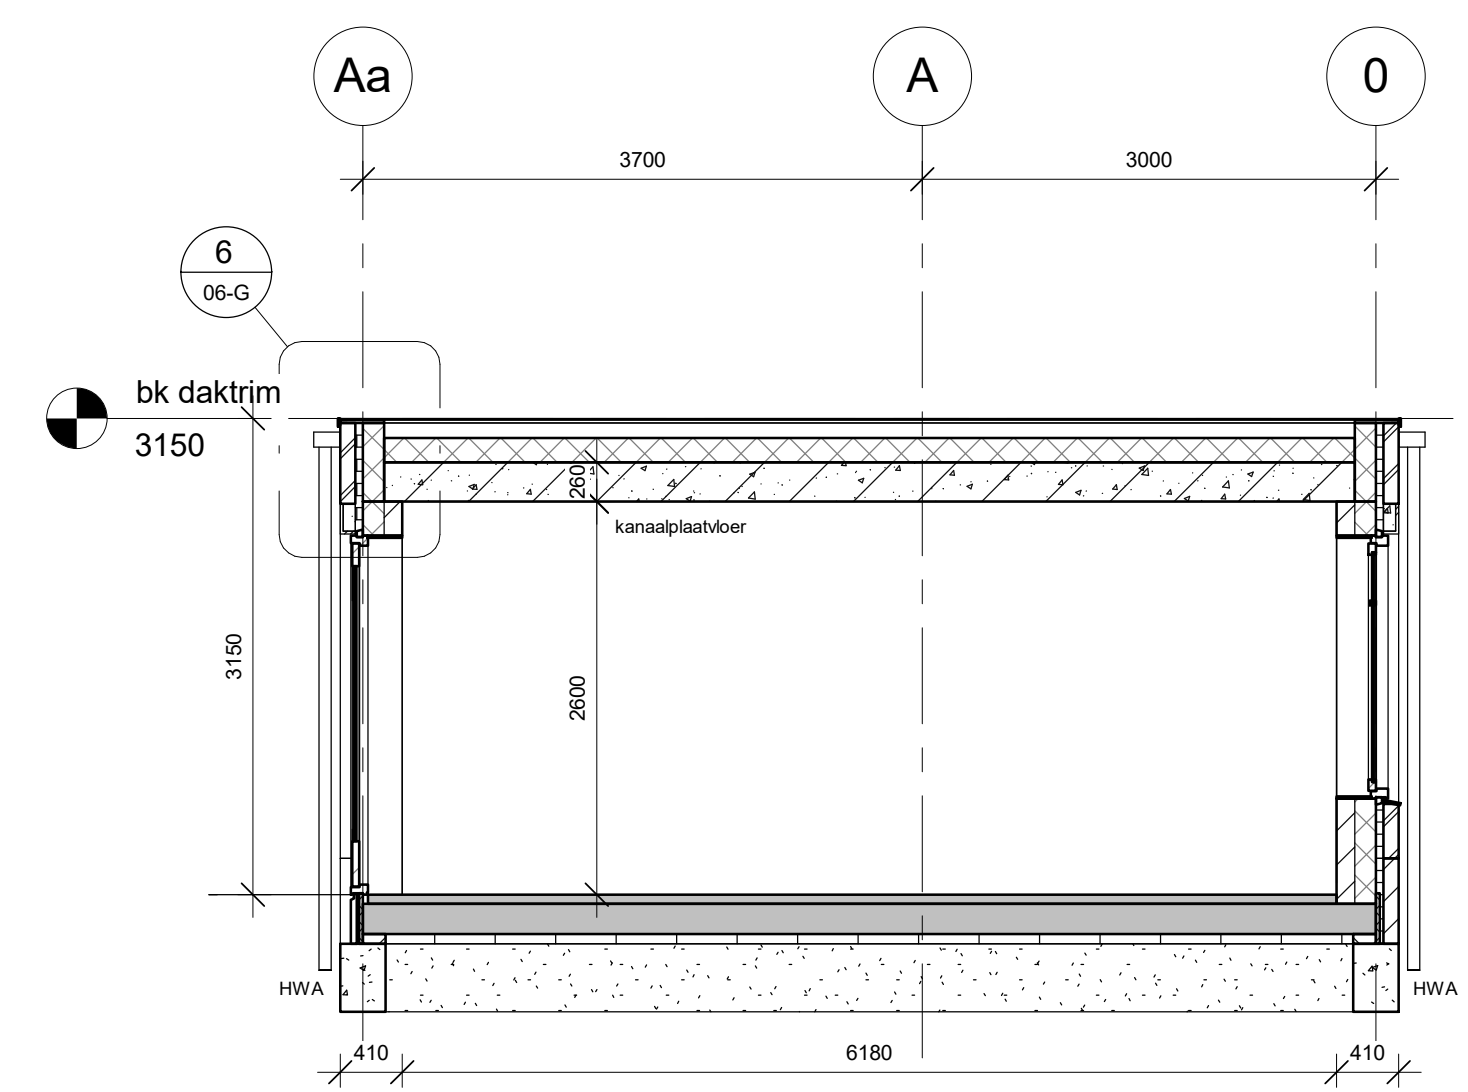


EE Doorsnede
1 : 50


werk: **Woning aan de Kersendreef 1 te Vlaardingen**
onderdeel: **Doorsneden**
opdr. geveer: **Westerby B.V.**




datum: 21-03-2016
revisie: A: 06-04-2016
B: 18-04-2016
C: 08-09-2016
D: 24-11-2016
E: 21-02-2017
F: 18-04-2017
G: 19-04-2017
getekend: HvEs
schaal: 1 : 50
afmeting: A1
status: DO_aanvraag
werknummer: 16009
blad: 05-G

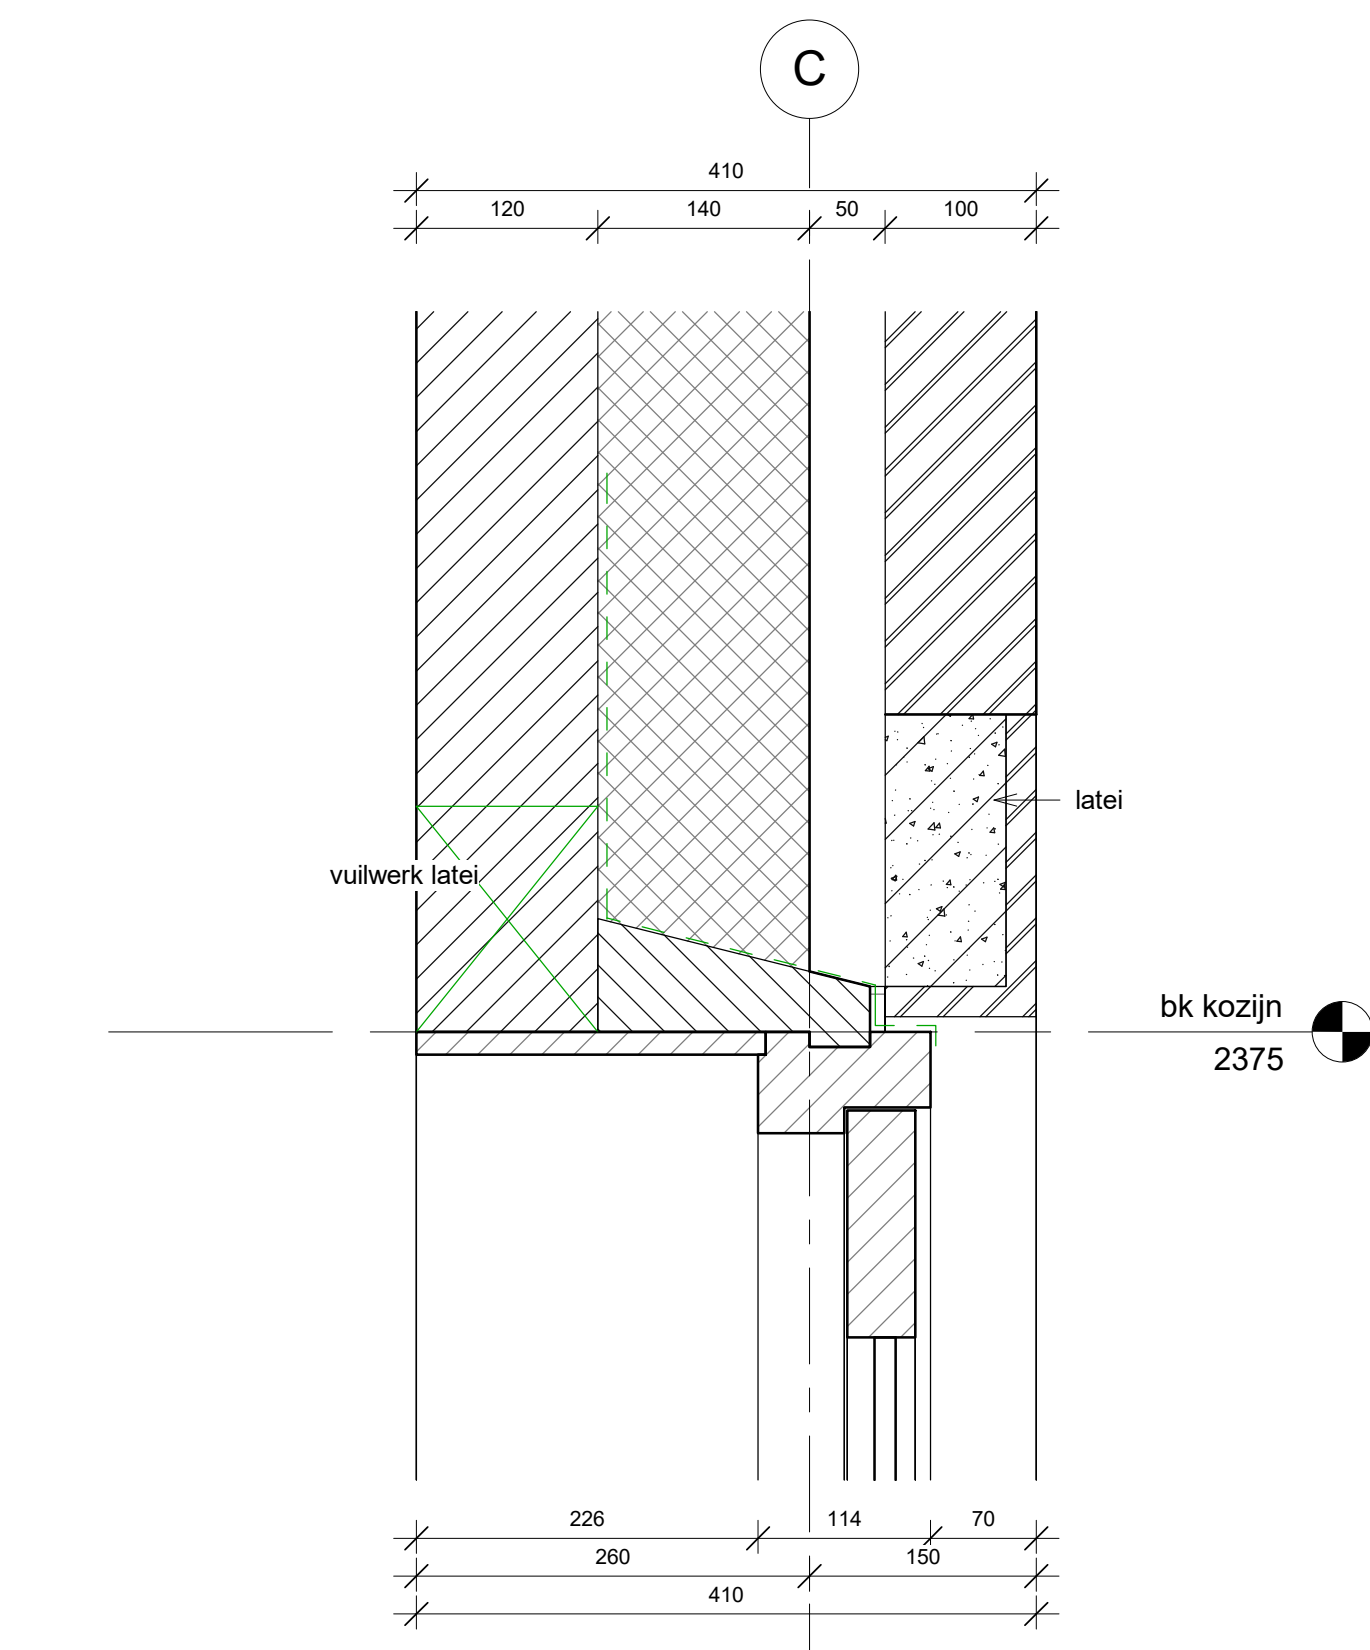


2 Detail 2
1:5

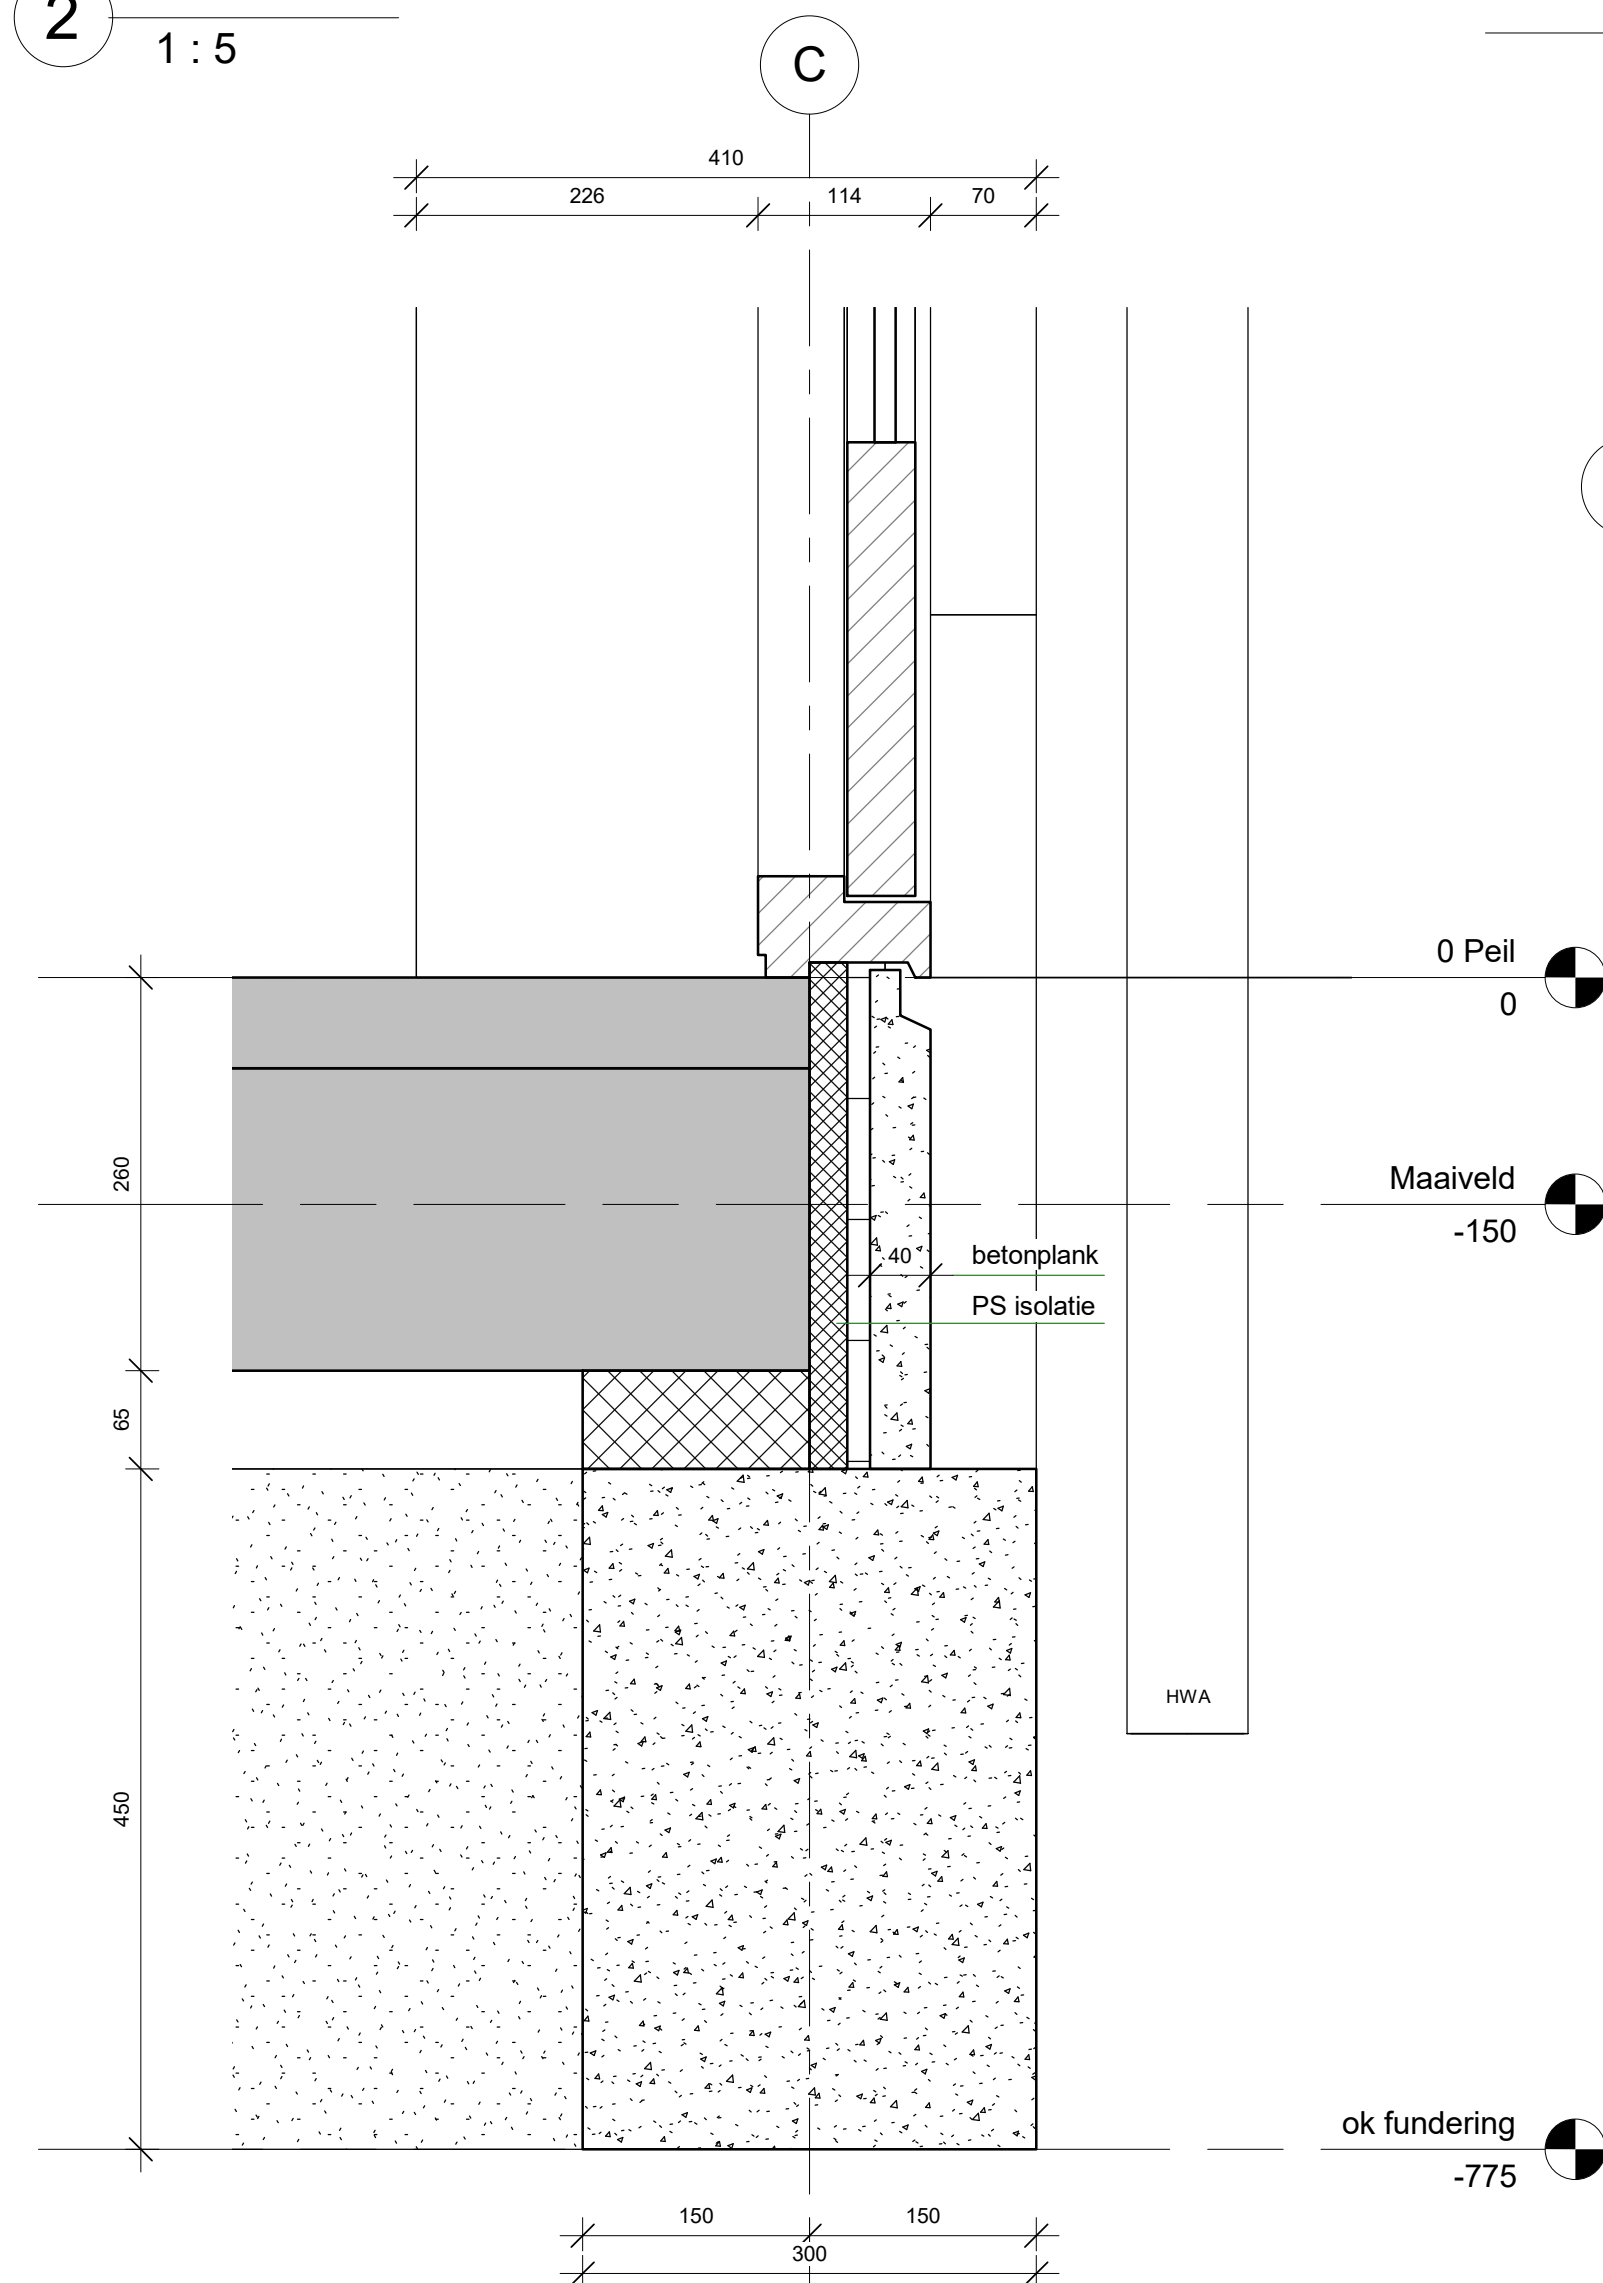


1 Detail 1
1:5

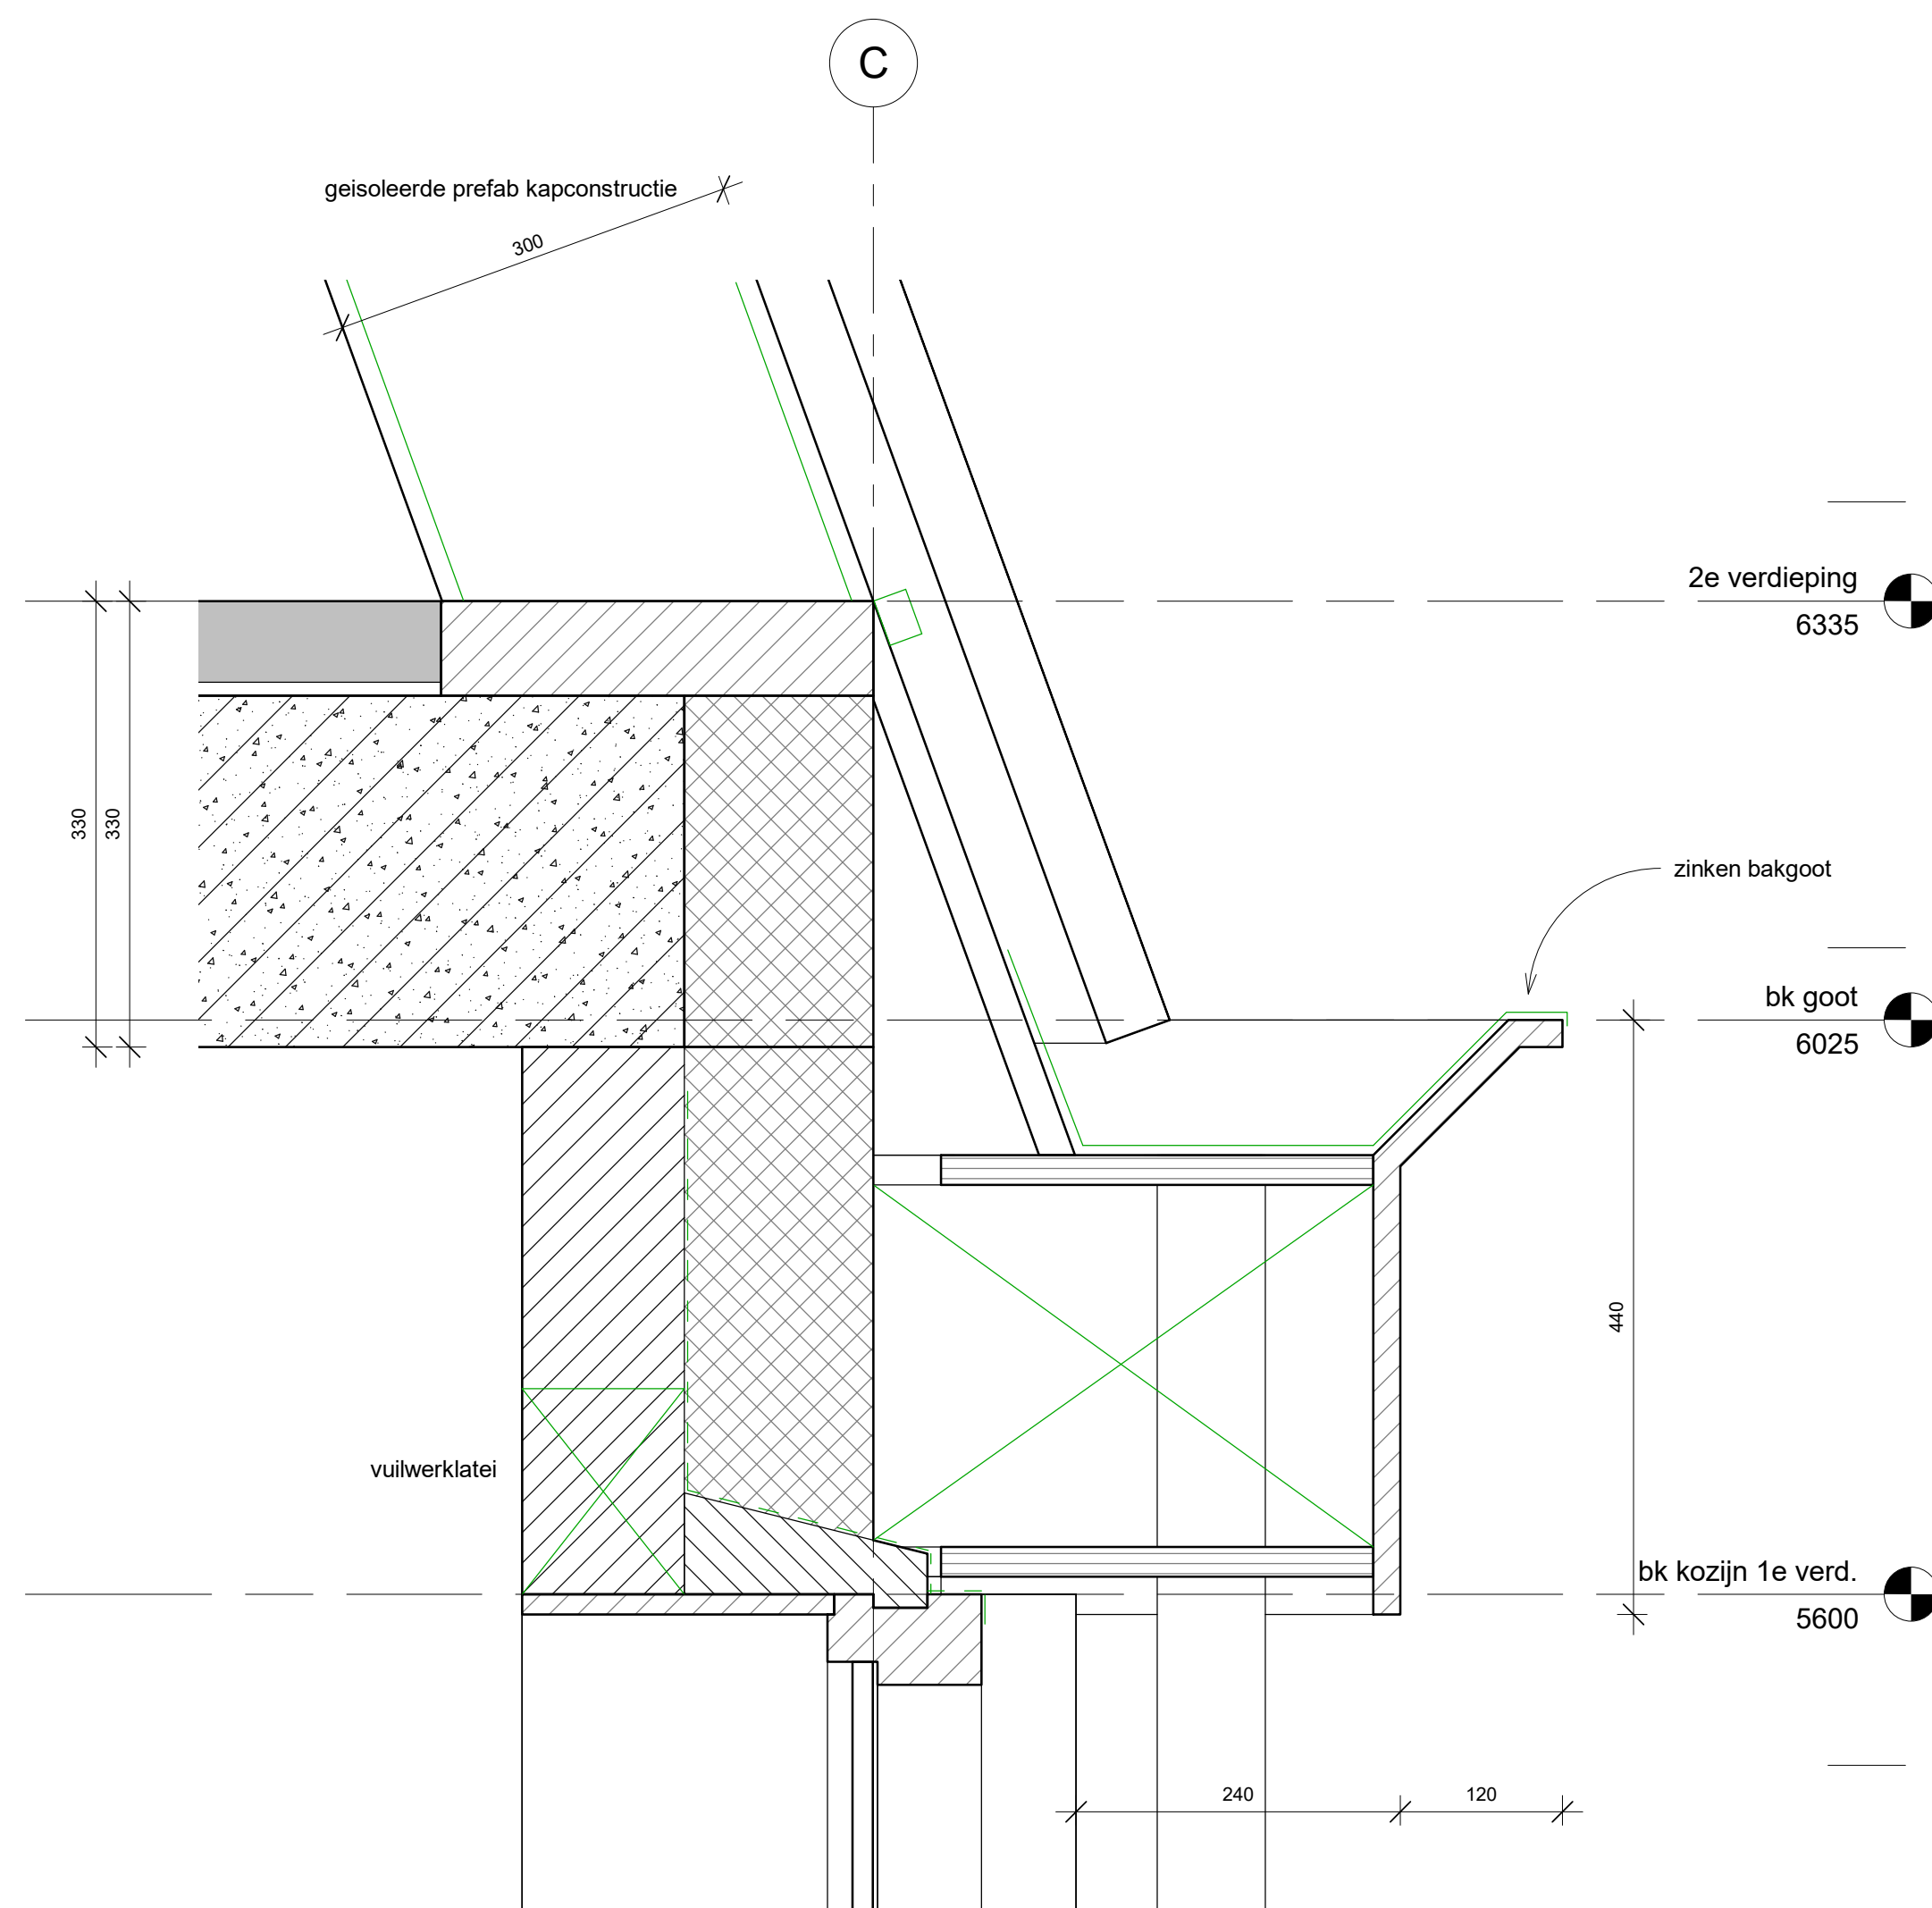


4 Detail 4
1:5

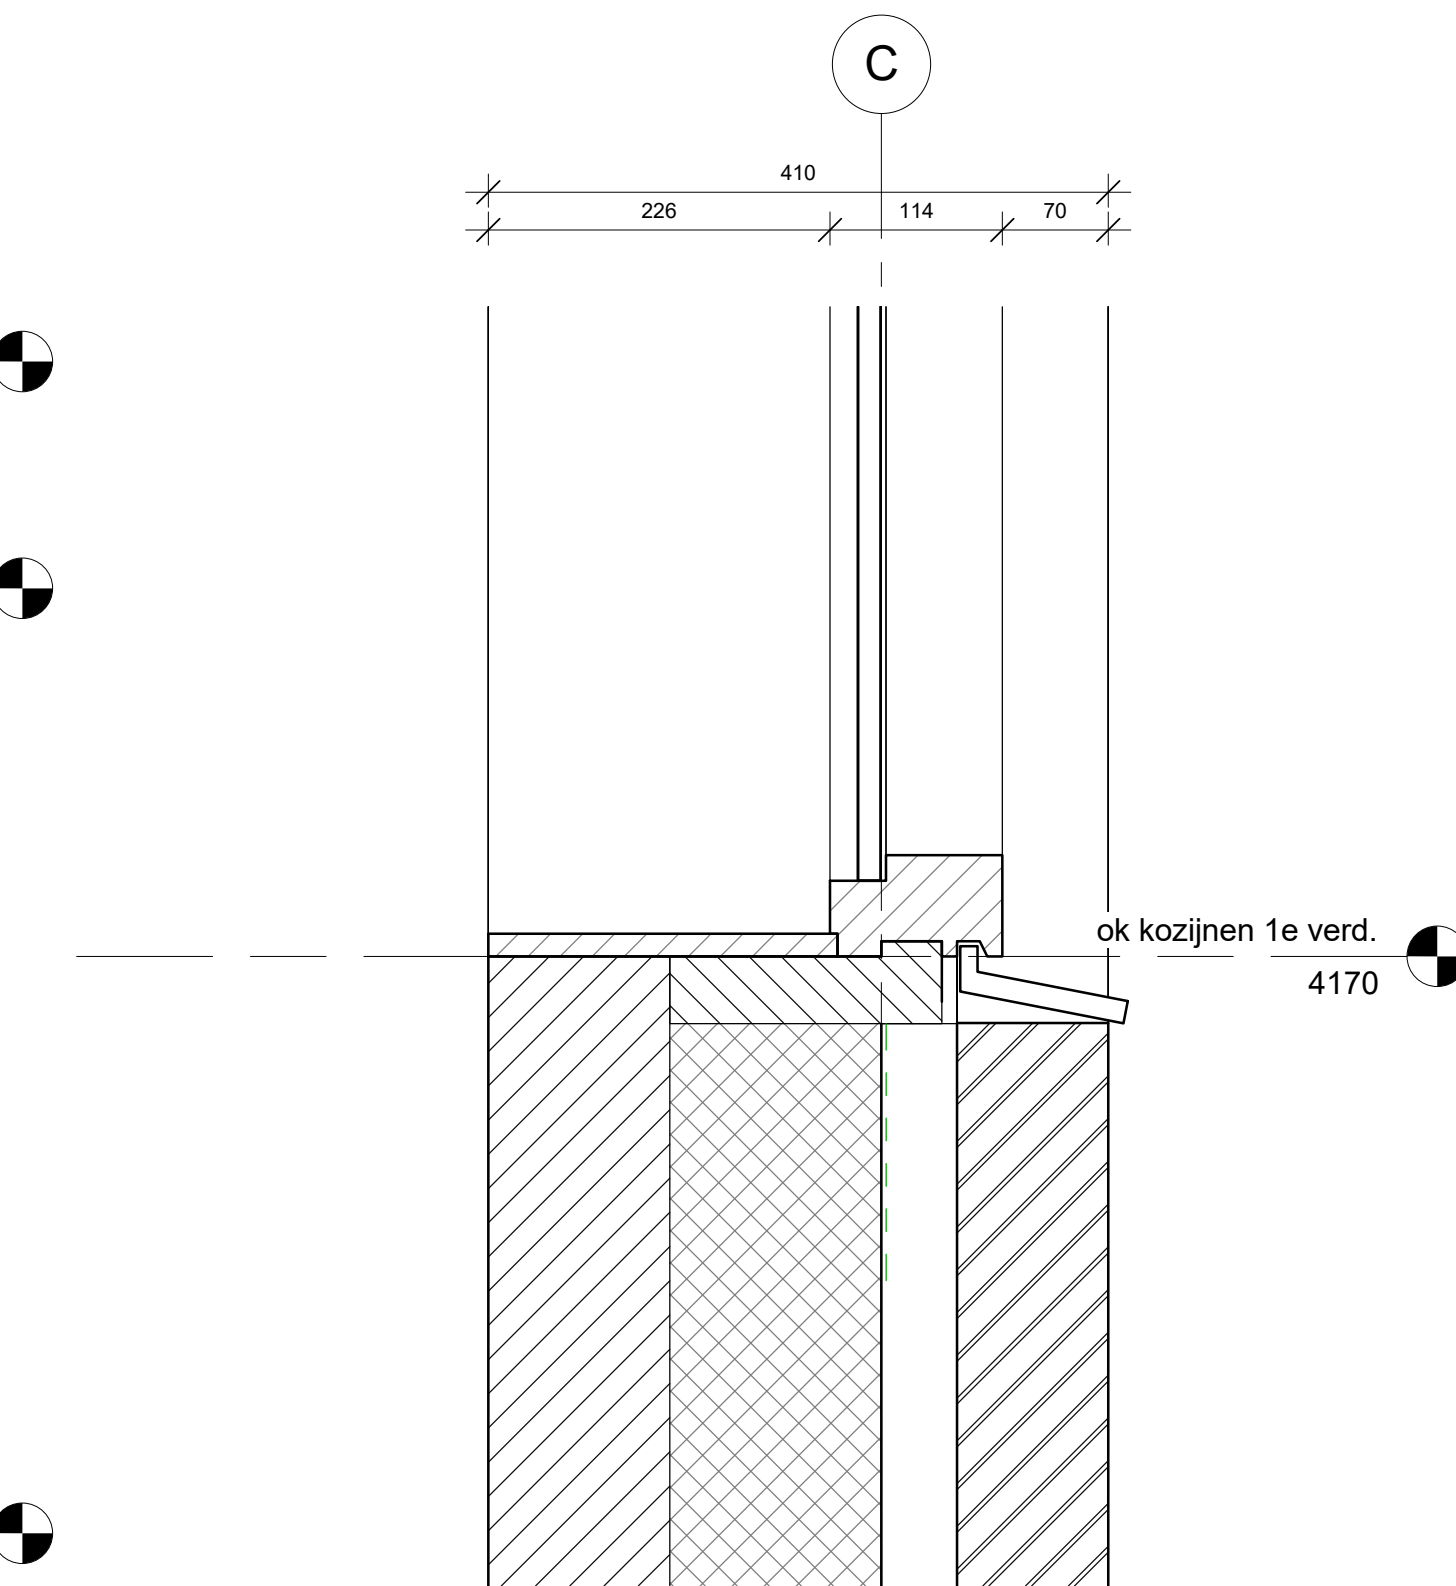

3 Detail 3
1:5

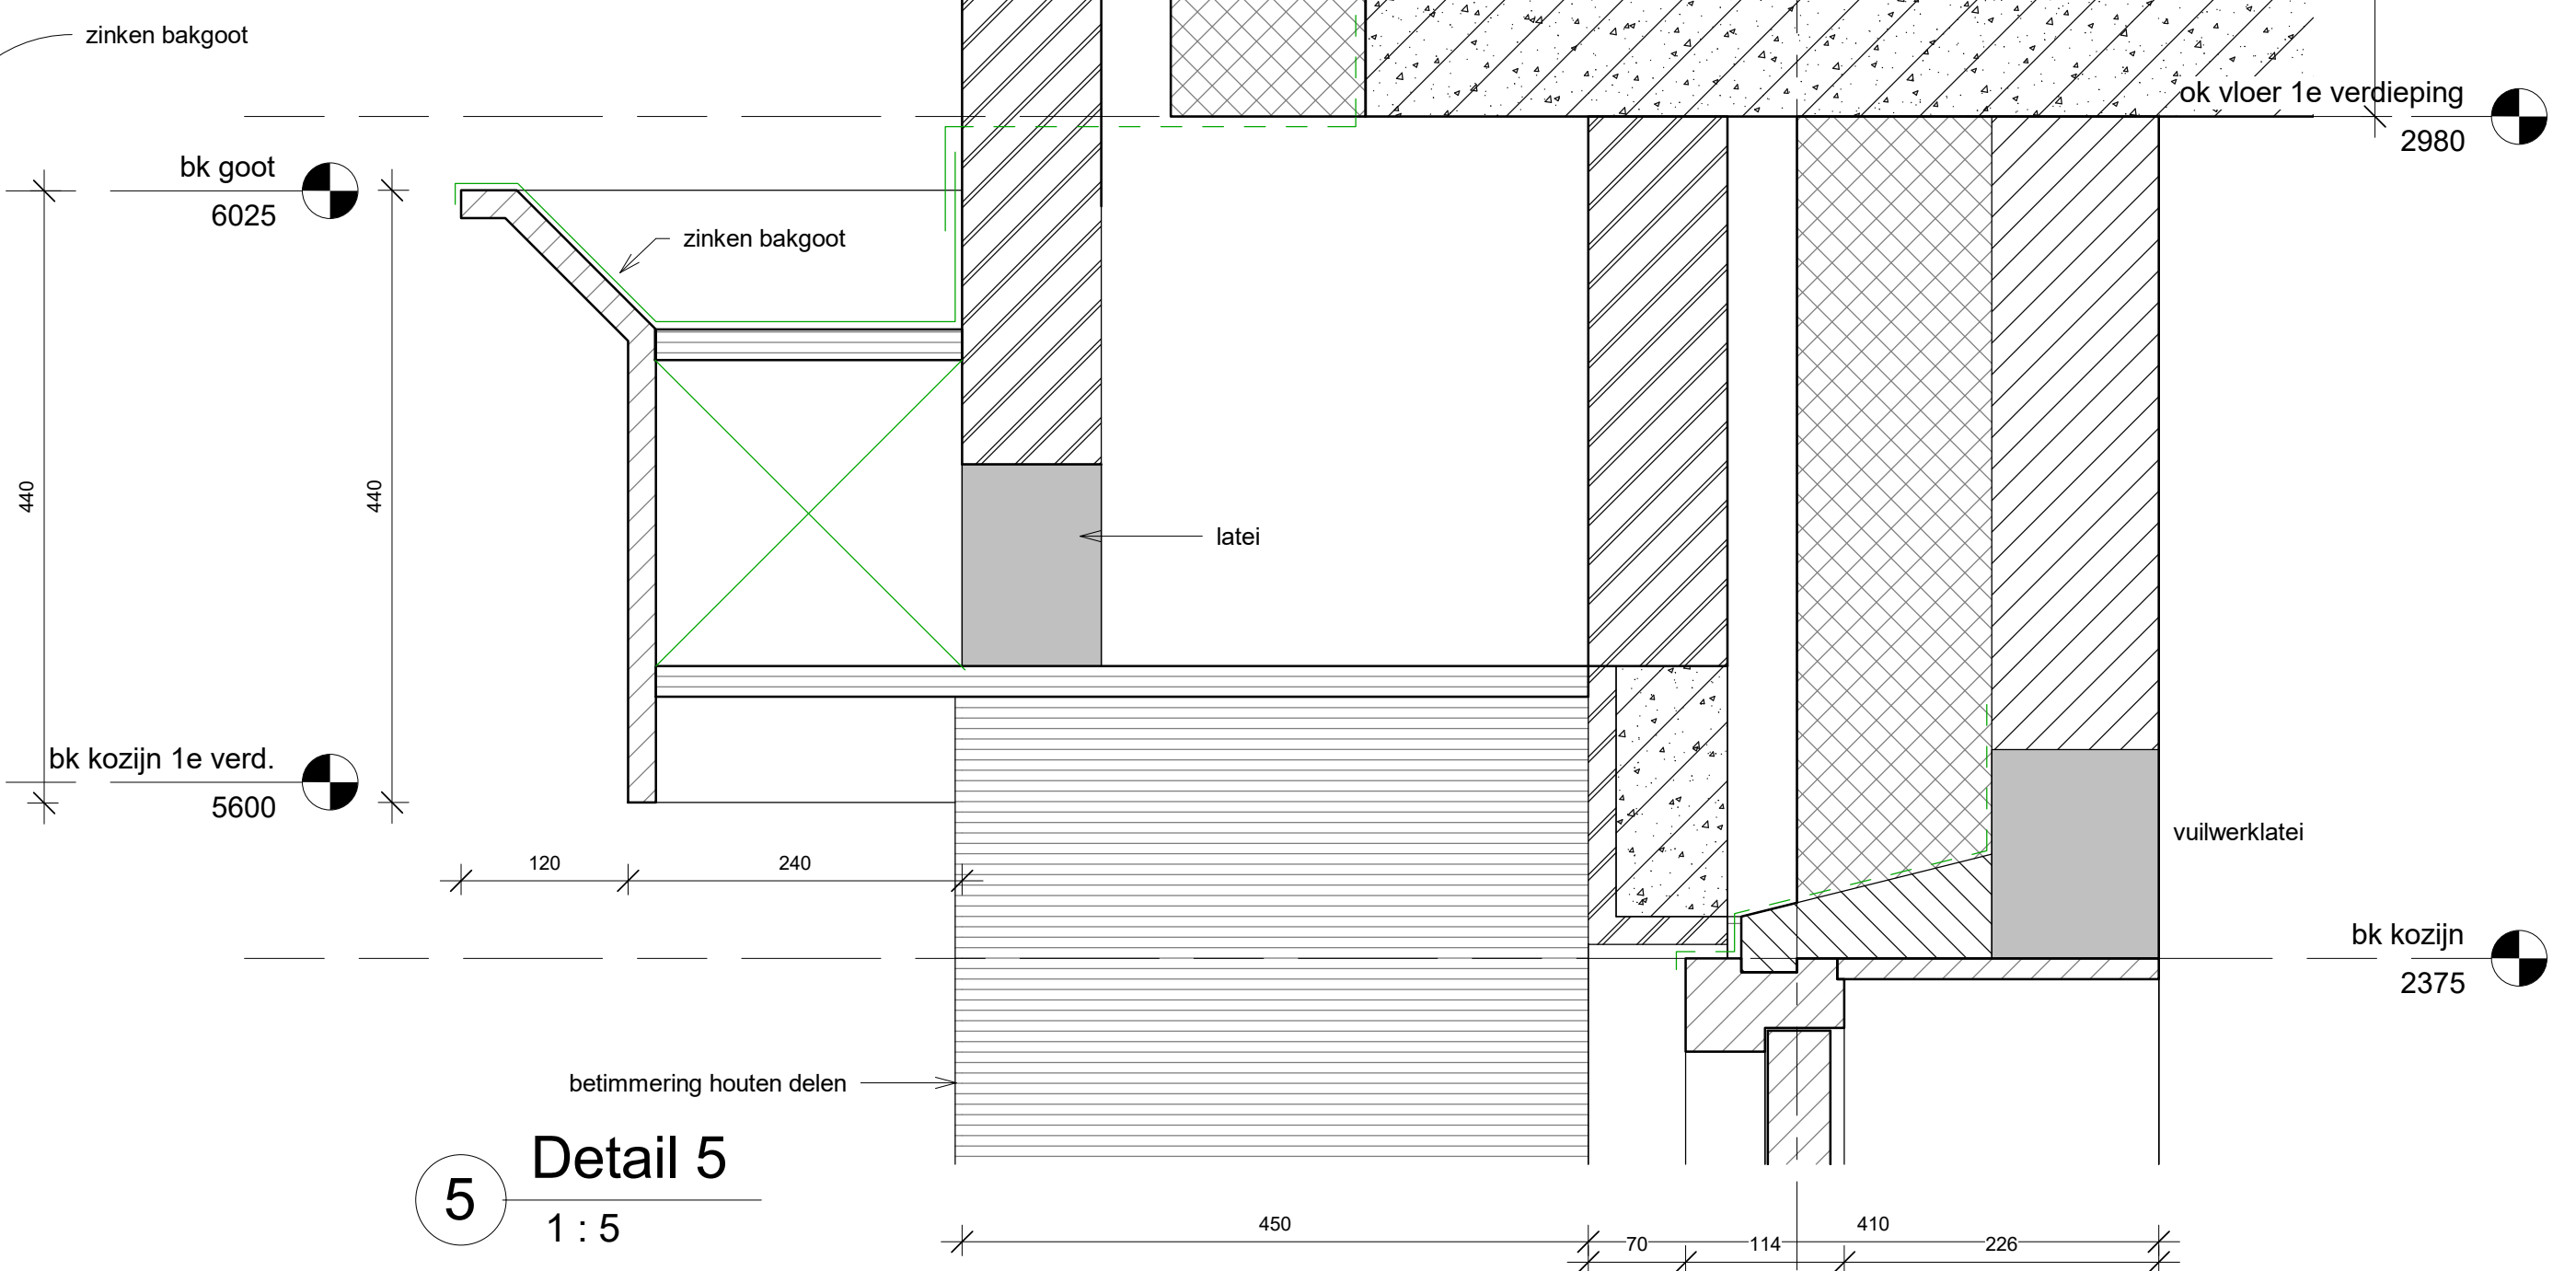

5 Detail 5
1:5

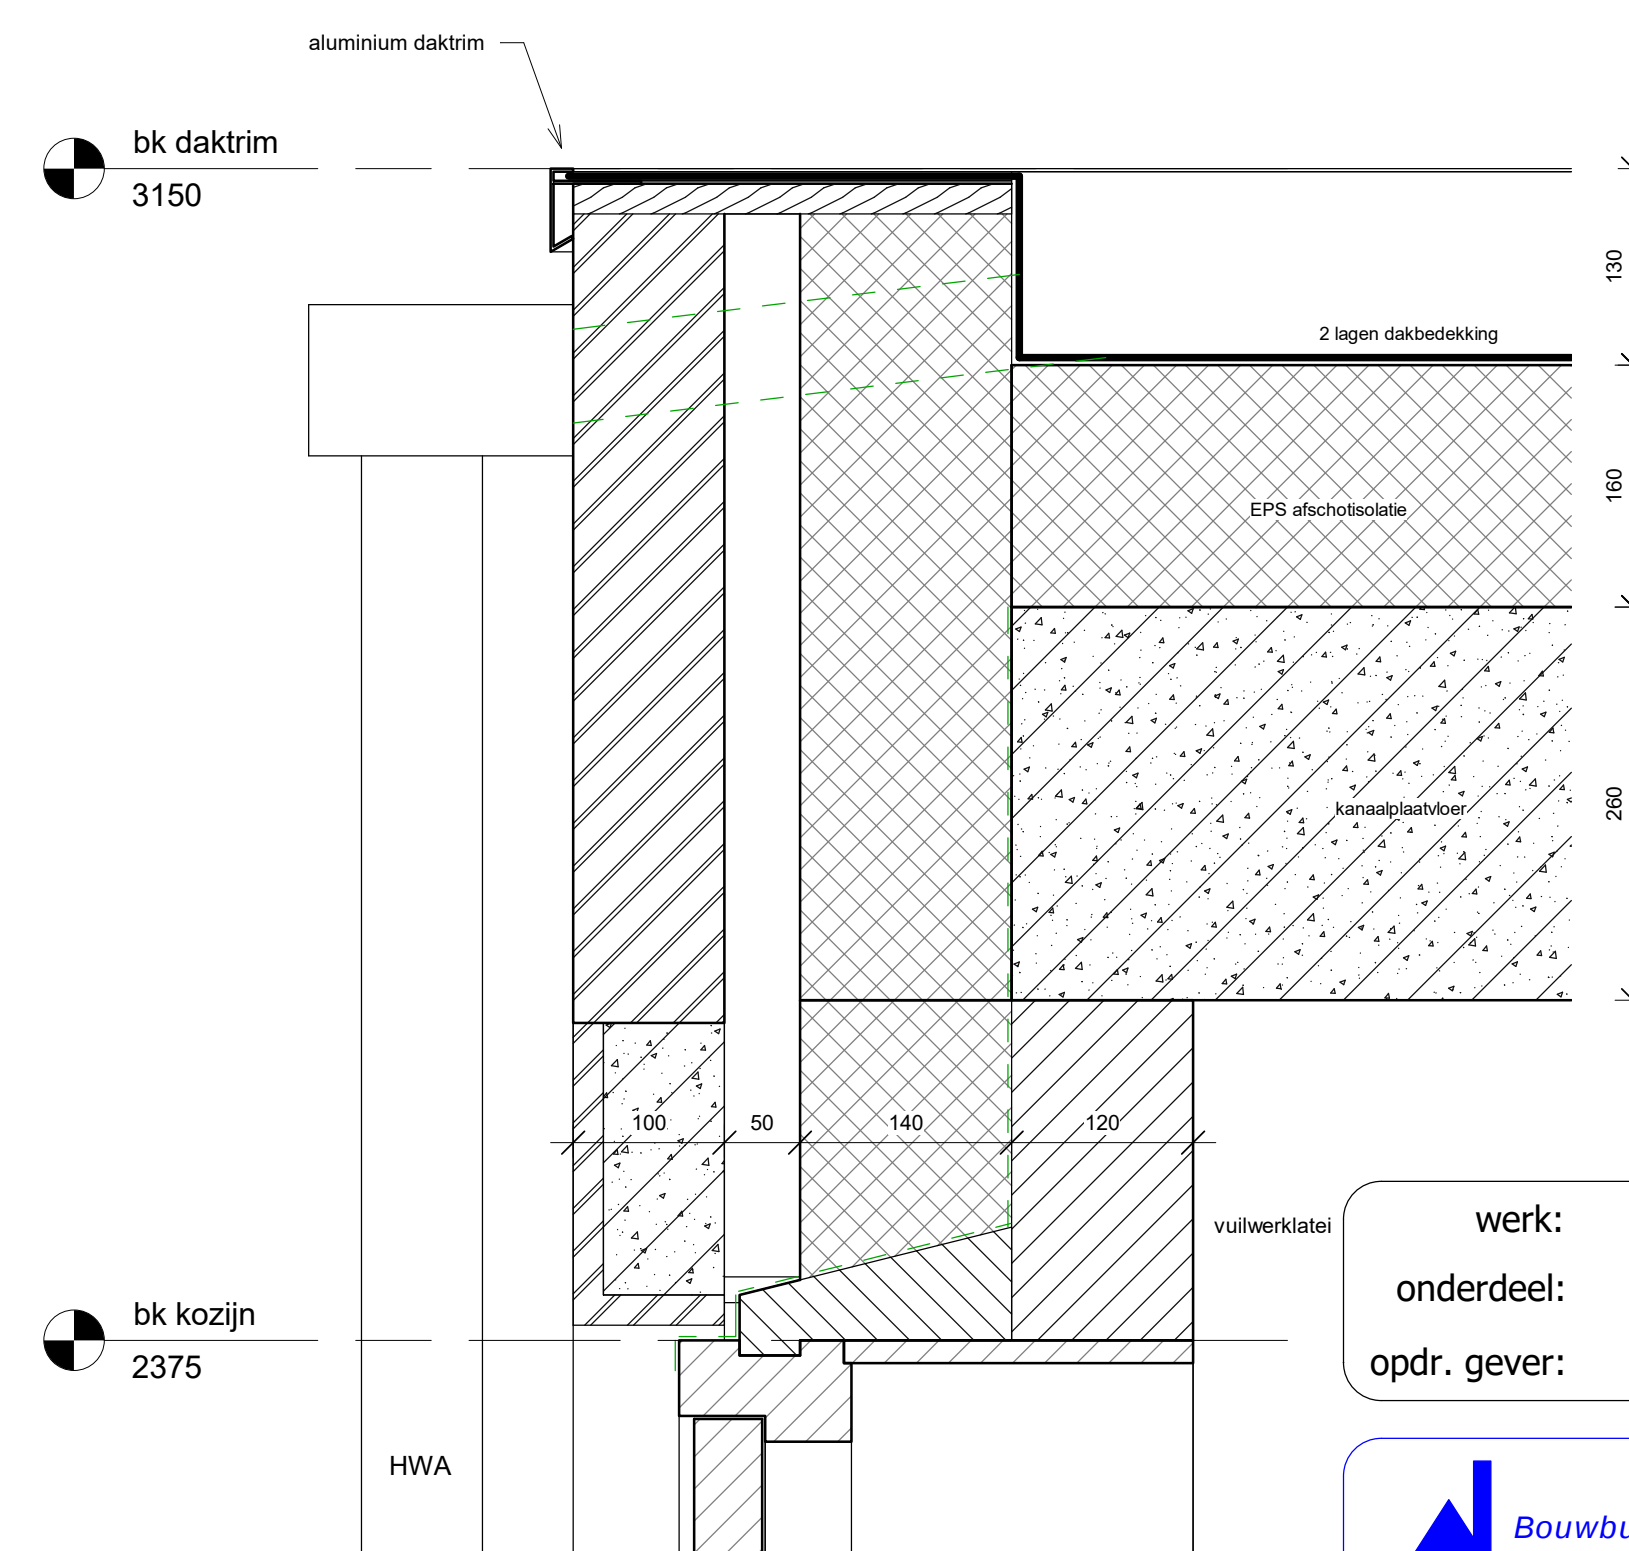

6 Detail 6
1:5

werk: **Woning aan de Kersendreef 1 te Vlaardingen**
 onderdeel: **Details**
 opdr. gever: **Westerby B.V.**

datum: 21-03-2016
 revisie: A: 06-04-2016
 B: 18-04-2016
 C: 08-09-2016
 D: 24-11-2016
 E: 21-02-2017
 F: 18-04-2017
 G: 19-04-2017

getekend: HvEs
 schaal: 1:5
 afmeting: A1
 status: DO_aanvraag
 werknummer: 16009
 blad: 06-G

Bouwbu
Docter
 Hoofstaartje 34
 3344 EK Hendrik Ido Ambacht
 t +31 (0) 51398811
 e info@adviesburodocter.nl
 w www.adviesburodocter.nl