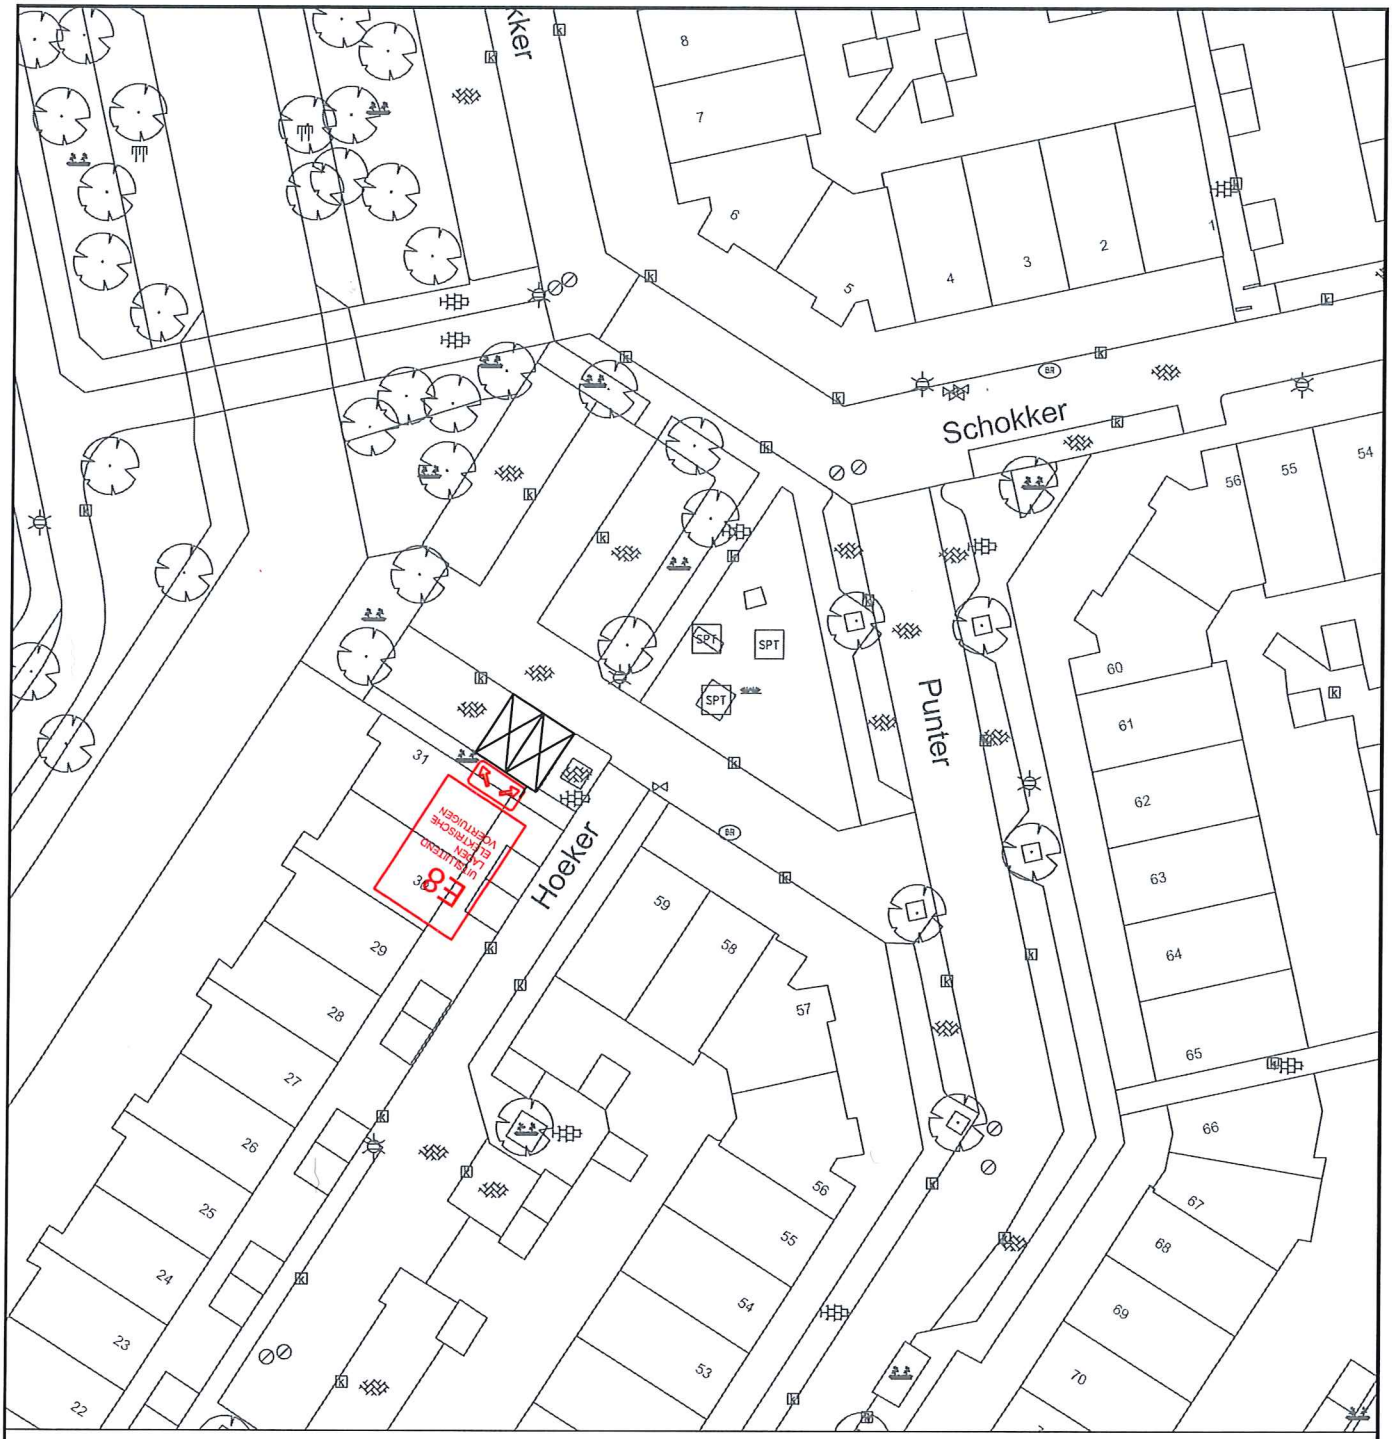


GEMEENSCHAPPELIJKE REGELING BAR
GEMEENTE BARENDRECHT

BAR-organisatie
Postbus 271
2980 AG Ridderkerk

N
W E
S

Verkeersbesluit 2017-21

In te stelllen parkeergelegenheid t.b.v.

laden elektrische voertuigen . Hoeker

Schaal : 1:500	Afm : A4	Datum : 01-05-2017	Besteknr :
Gemaakt : J. van den Berg	Goedgekeurd : P. Tilro		Projectnr :

Tekeningnummer:
B-BU-12-007

Bestandsnaam:
B-BU-12-007.dwg