


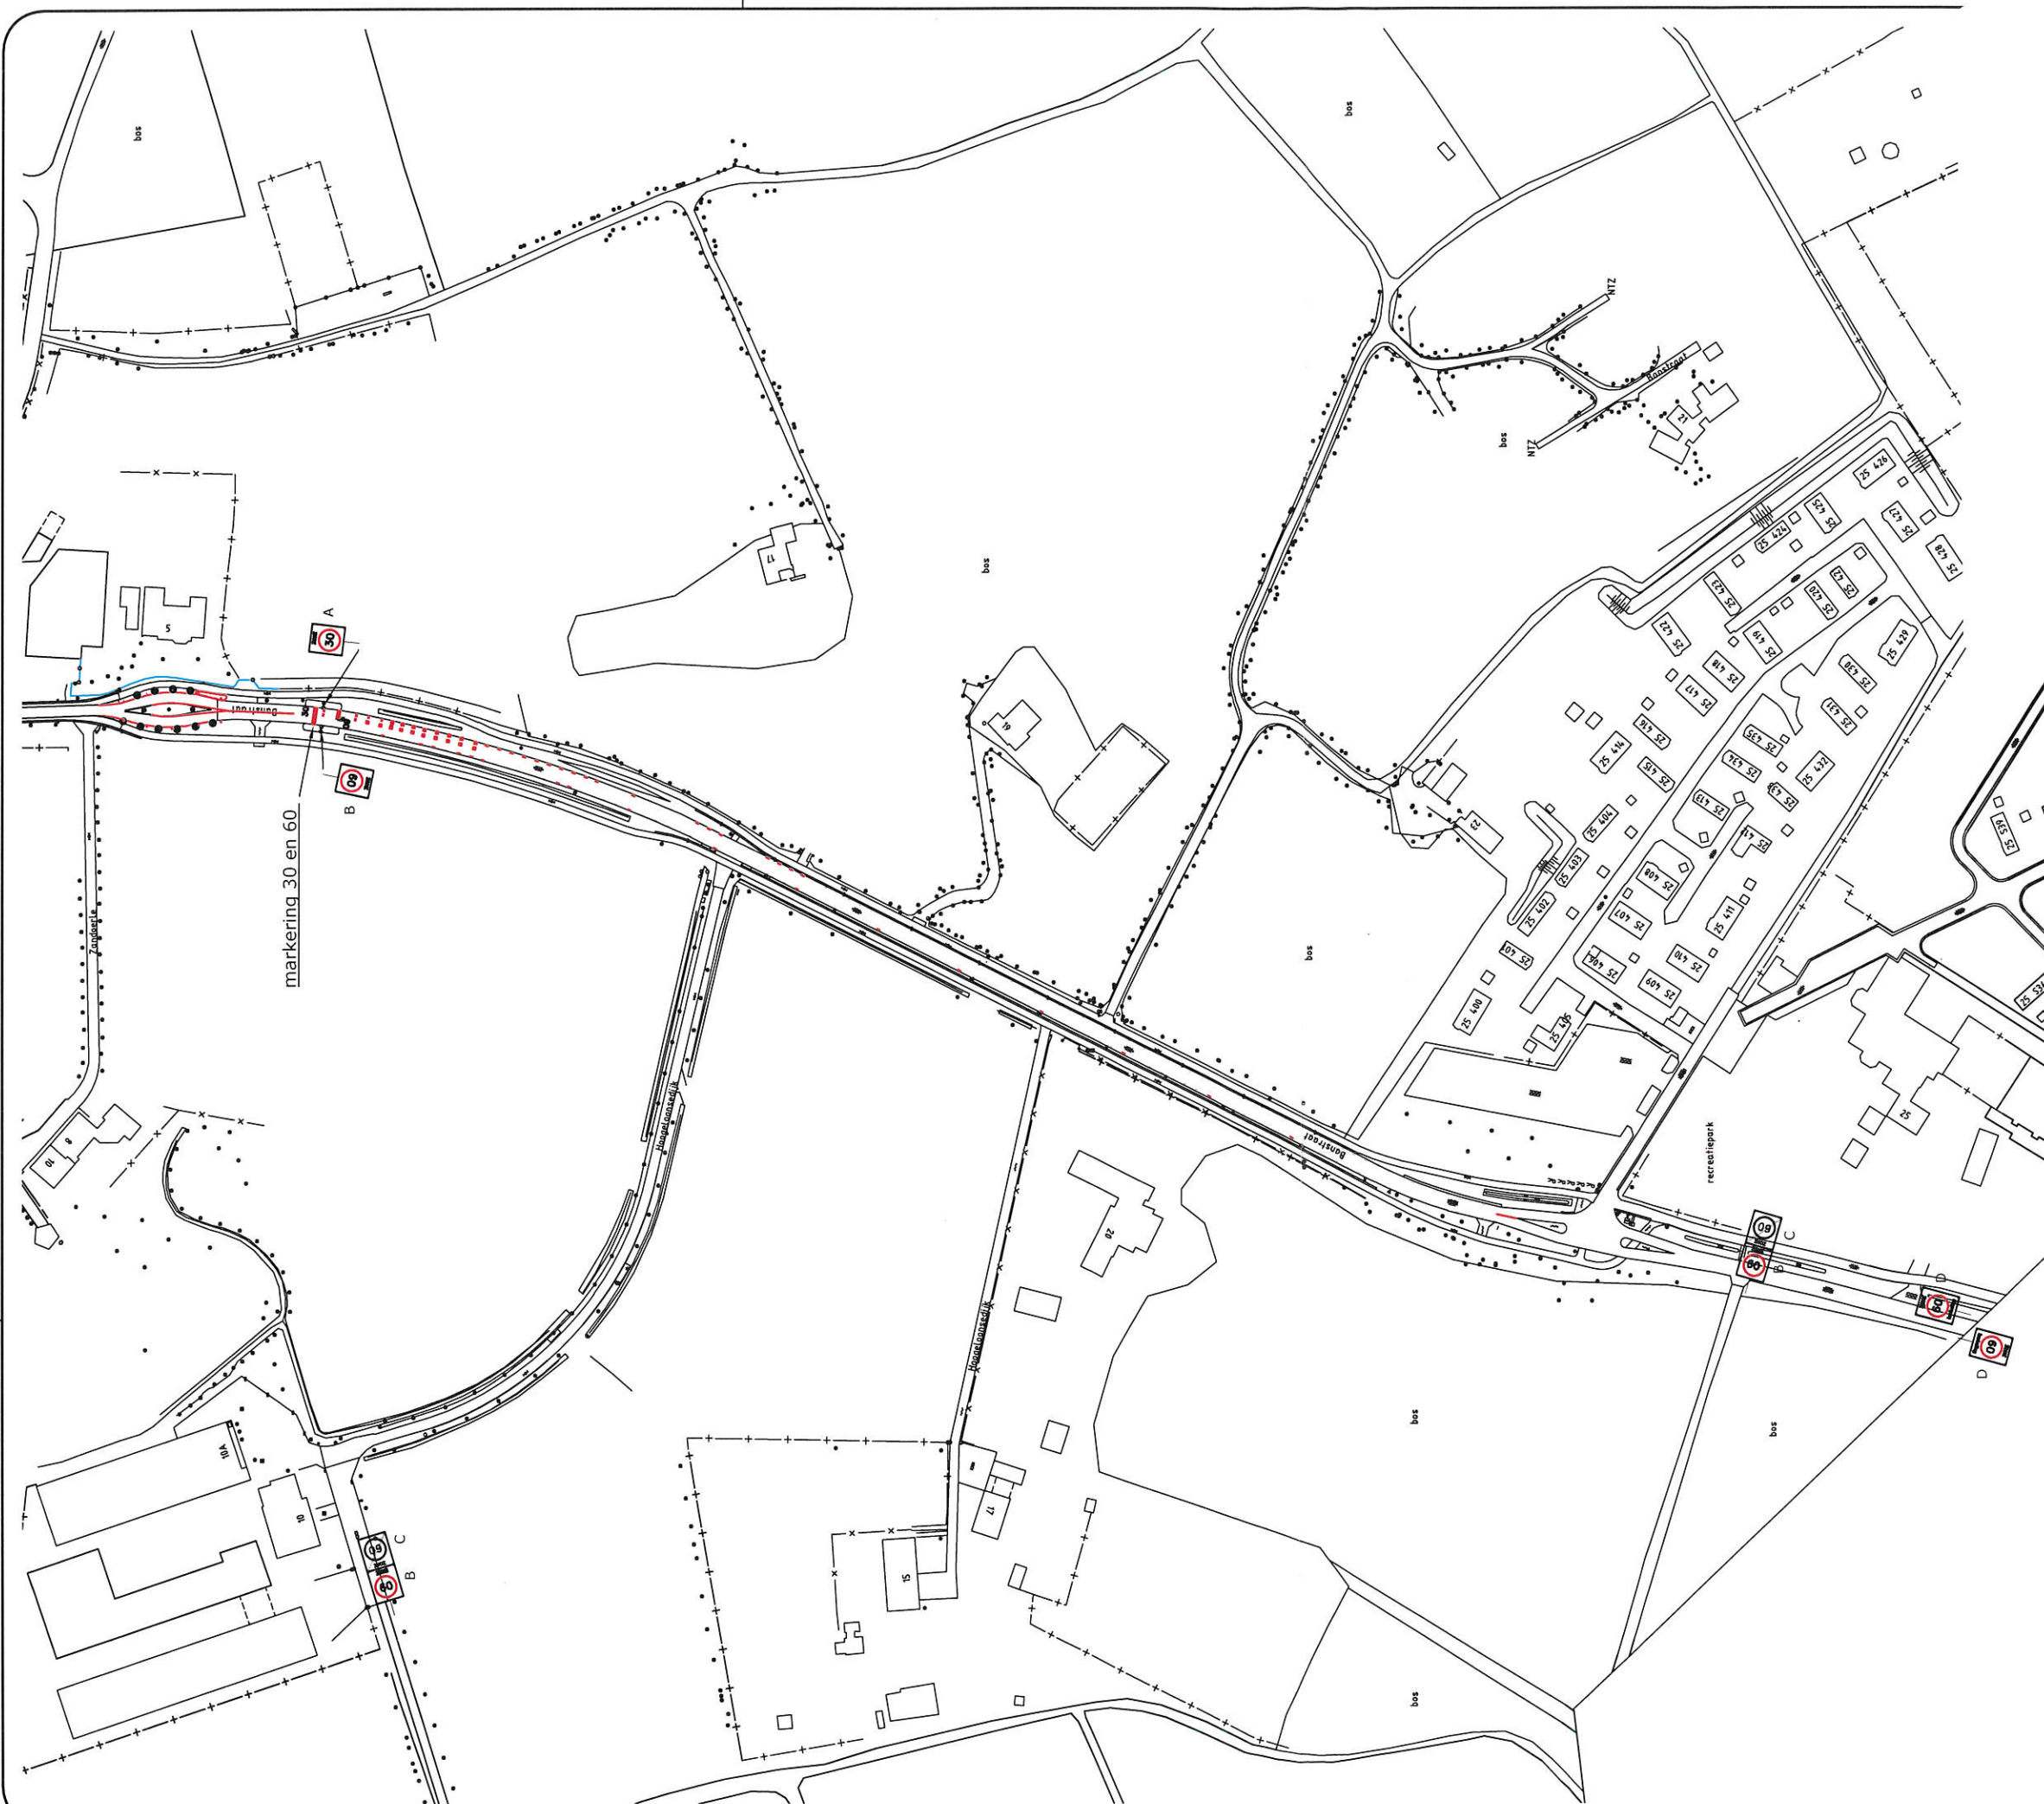

Verklaring

- A  A1 zone begin 30
- B  A1 zone begin 60
- C  A2 zone einde 60
- D  A1 zone begin 60
OB311 "herhaling"



project: verkeersbesluit Banstraat

Behoort bij het
(ontwerp) Verkeersbesluit
nummer 2017VB03D
d.d. 9-5-2017
ing. J.J.C. van Tol
hoofd afdeling Beheer en Realisatie

schaal : 1:2000	formaat : A3	afmeting: 4
boekingsnr:	besteksnr:	projectnr :

tek. no. : 2017VB03T
bladnr. : van versie :

alle maten in meters, pellen in meters t.o.v. NAP, diameters en materialen in millimeters, tenzij anders aangegeven

gemeente Veldhoven, bezoekadres: meiveld 1 5501 KA Veldhoven
postadres: postbus 10101 5500 GA Veldhoven

filenaam :