



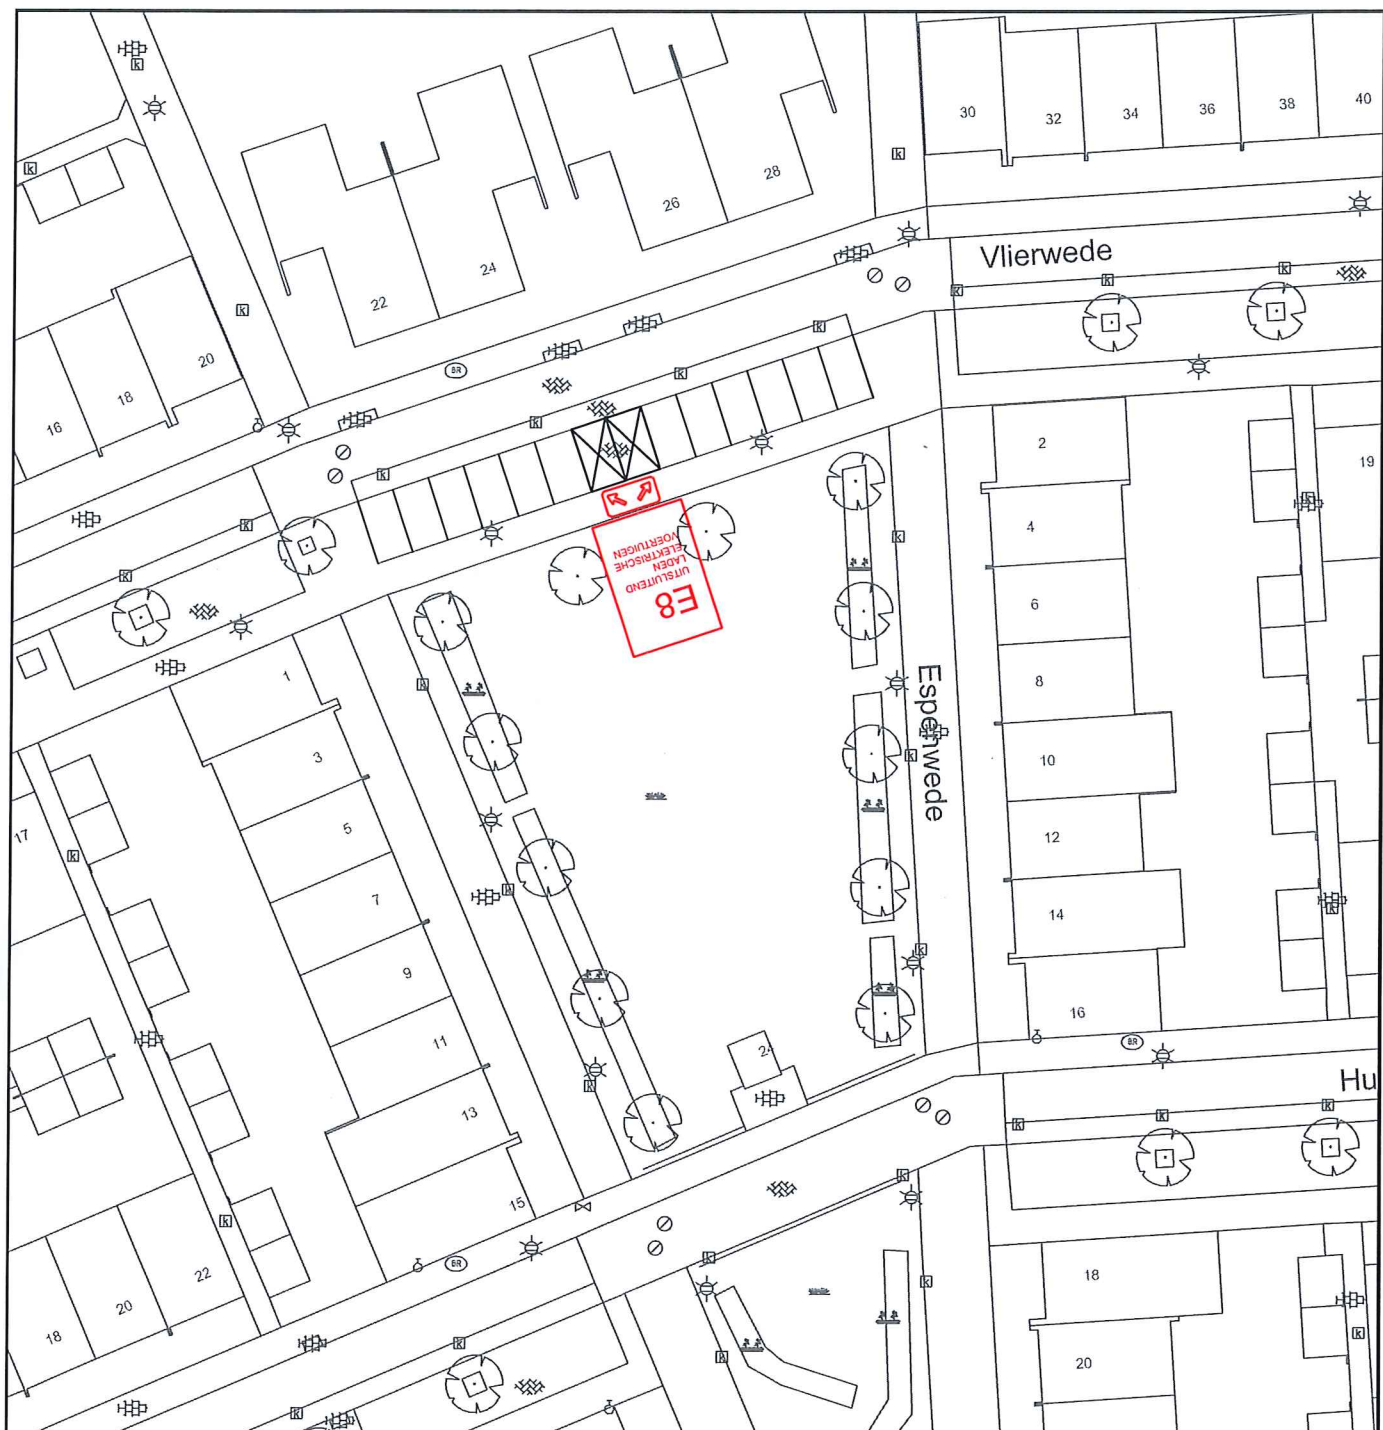

GEMEENSCHAPPELIJKE REGELING BAR
GEMEENTE BARENDRECHT

BAR-organisatie
Postbus 271
2980 AG Ridderkerk

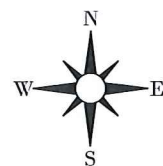

Verkeersbesluit 2017-23

In te stellen parkeergelegenheid t.b.v.

laden elektrische voertuigen. Vlierwede

Tekeningnummer:

B-MW-12-016

Schaal : 1:500

Afm : A4

Datum: 02-05-2017

Besteknr :

Gemaakt : J. van den Berg

Goedgekeurd : p. Tilro

Projectnr :

Bestandsnaam:

B-MW-12-016.dwg