


toiletten

kernmex

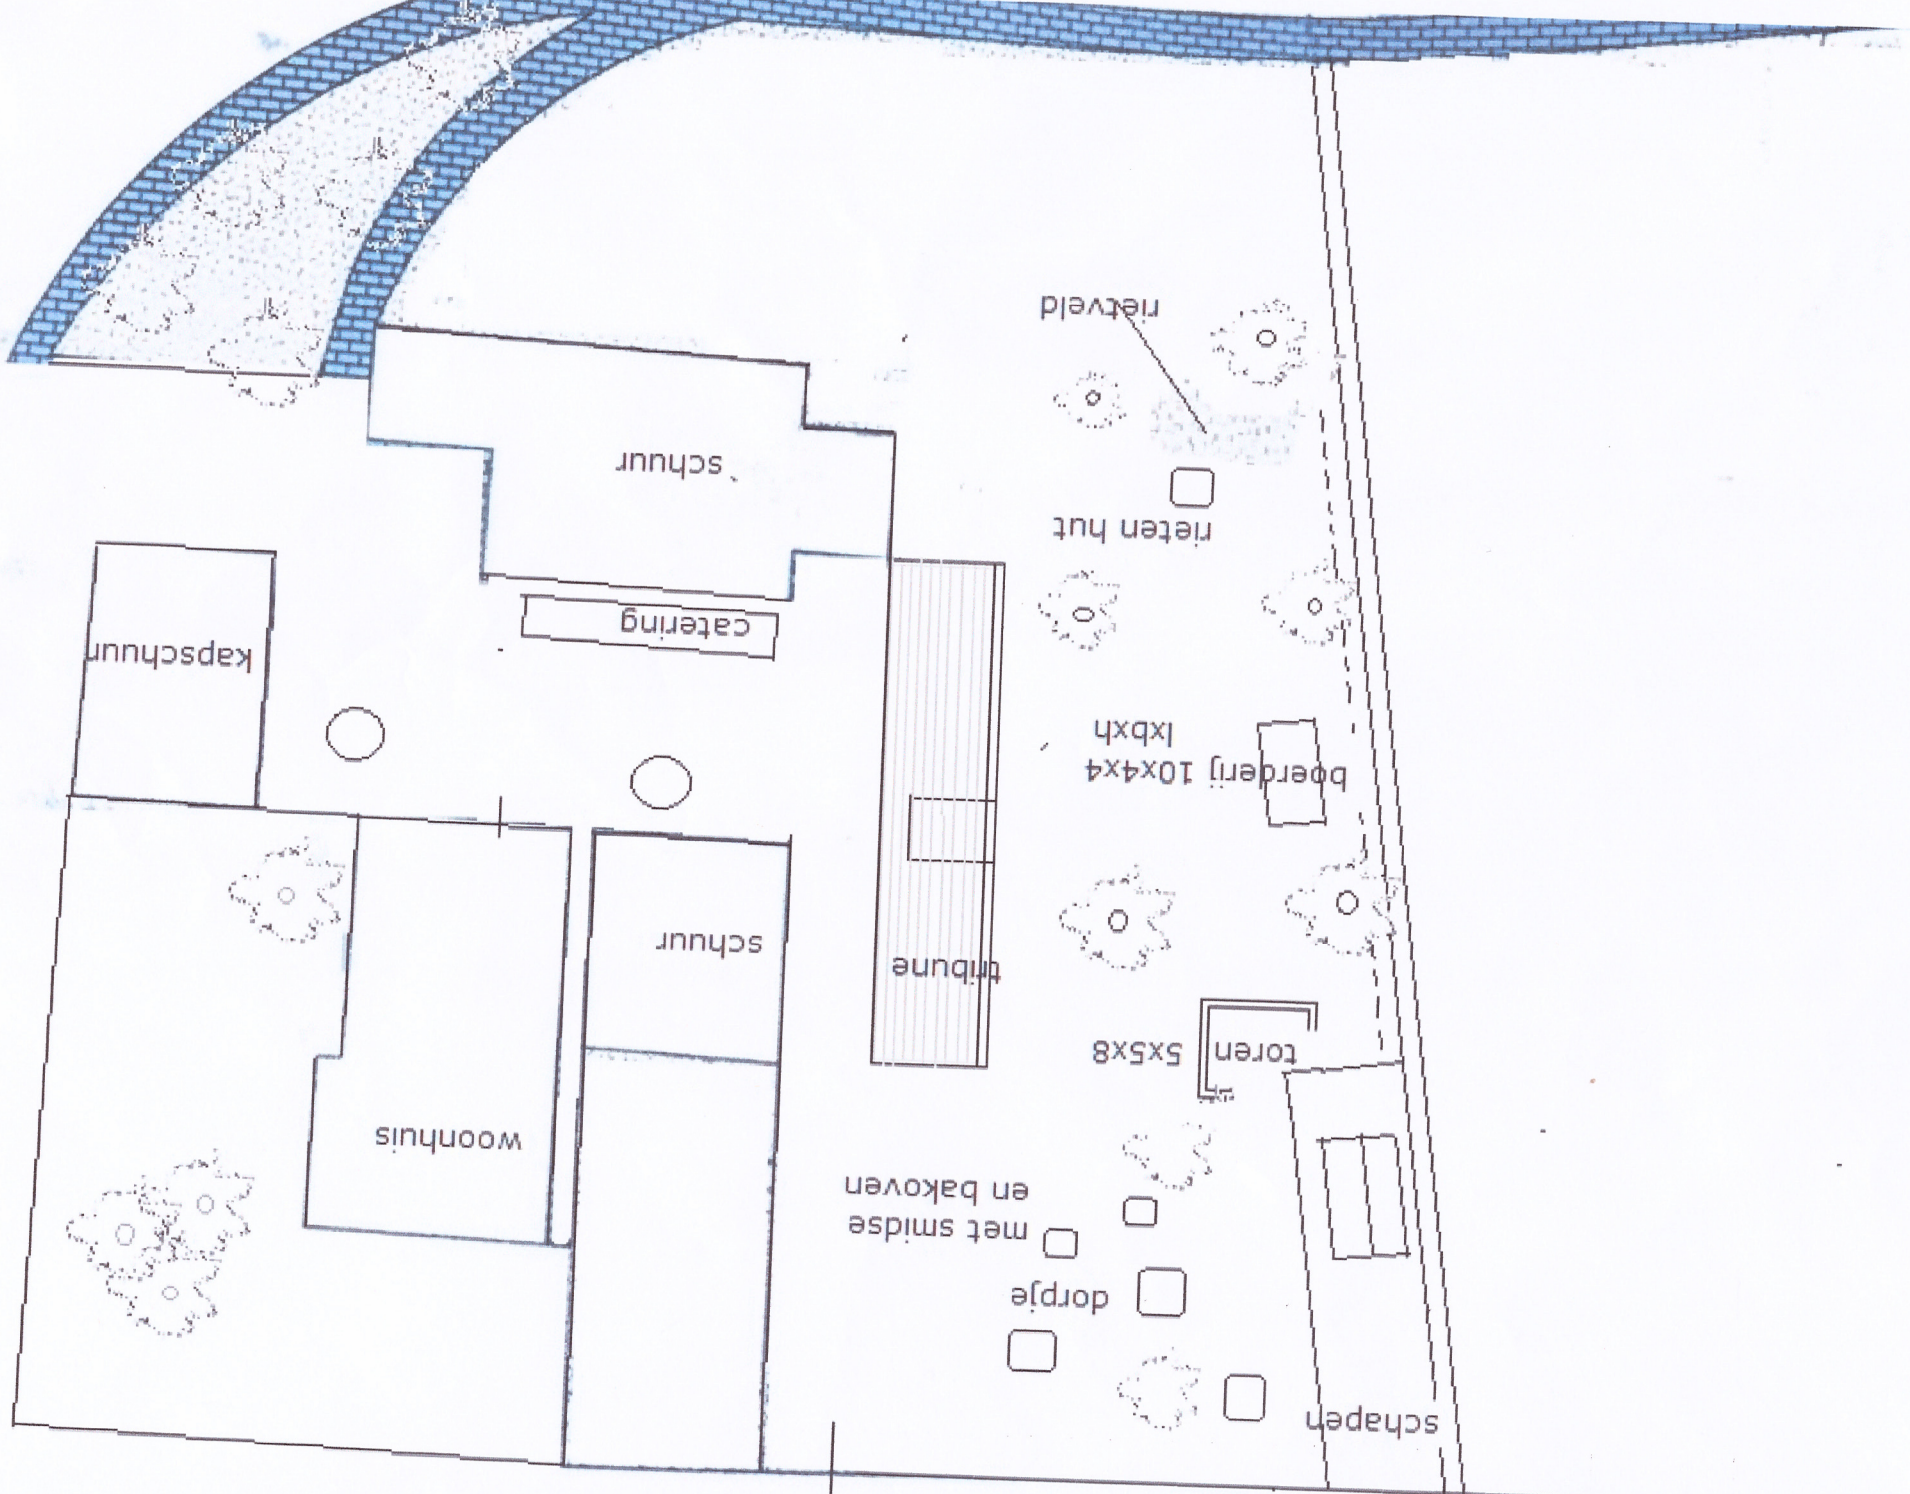

schuur

catering

kapschuur

schuur

woonhuis

tribune

rietveld

rietten hut

boerderij 10x4x4

toren 5x5x8

met smidse en bakoven

dorpje

schapen