


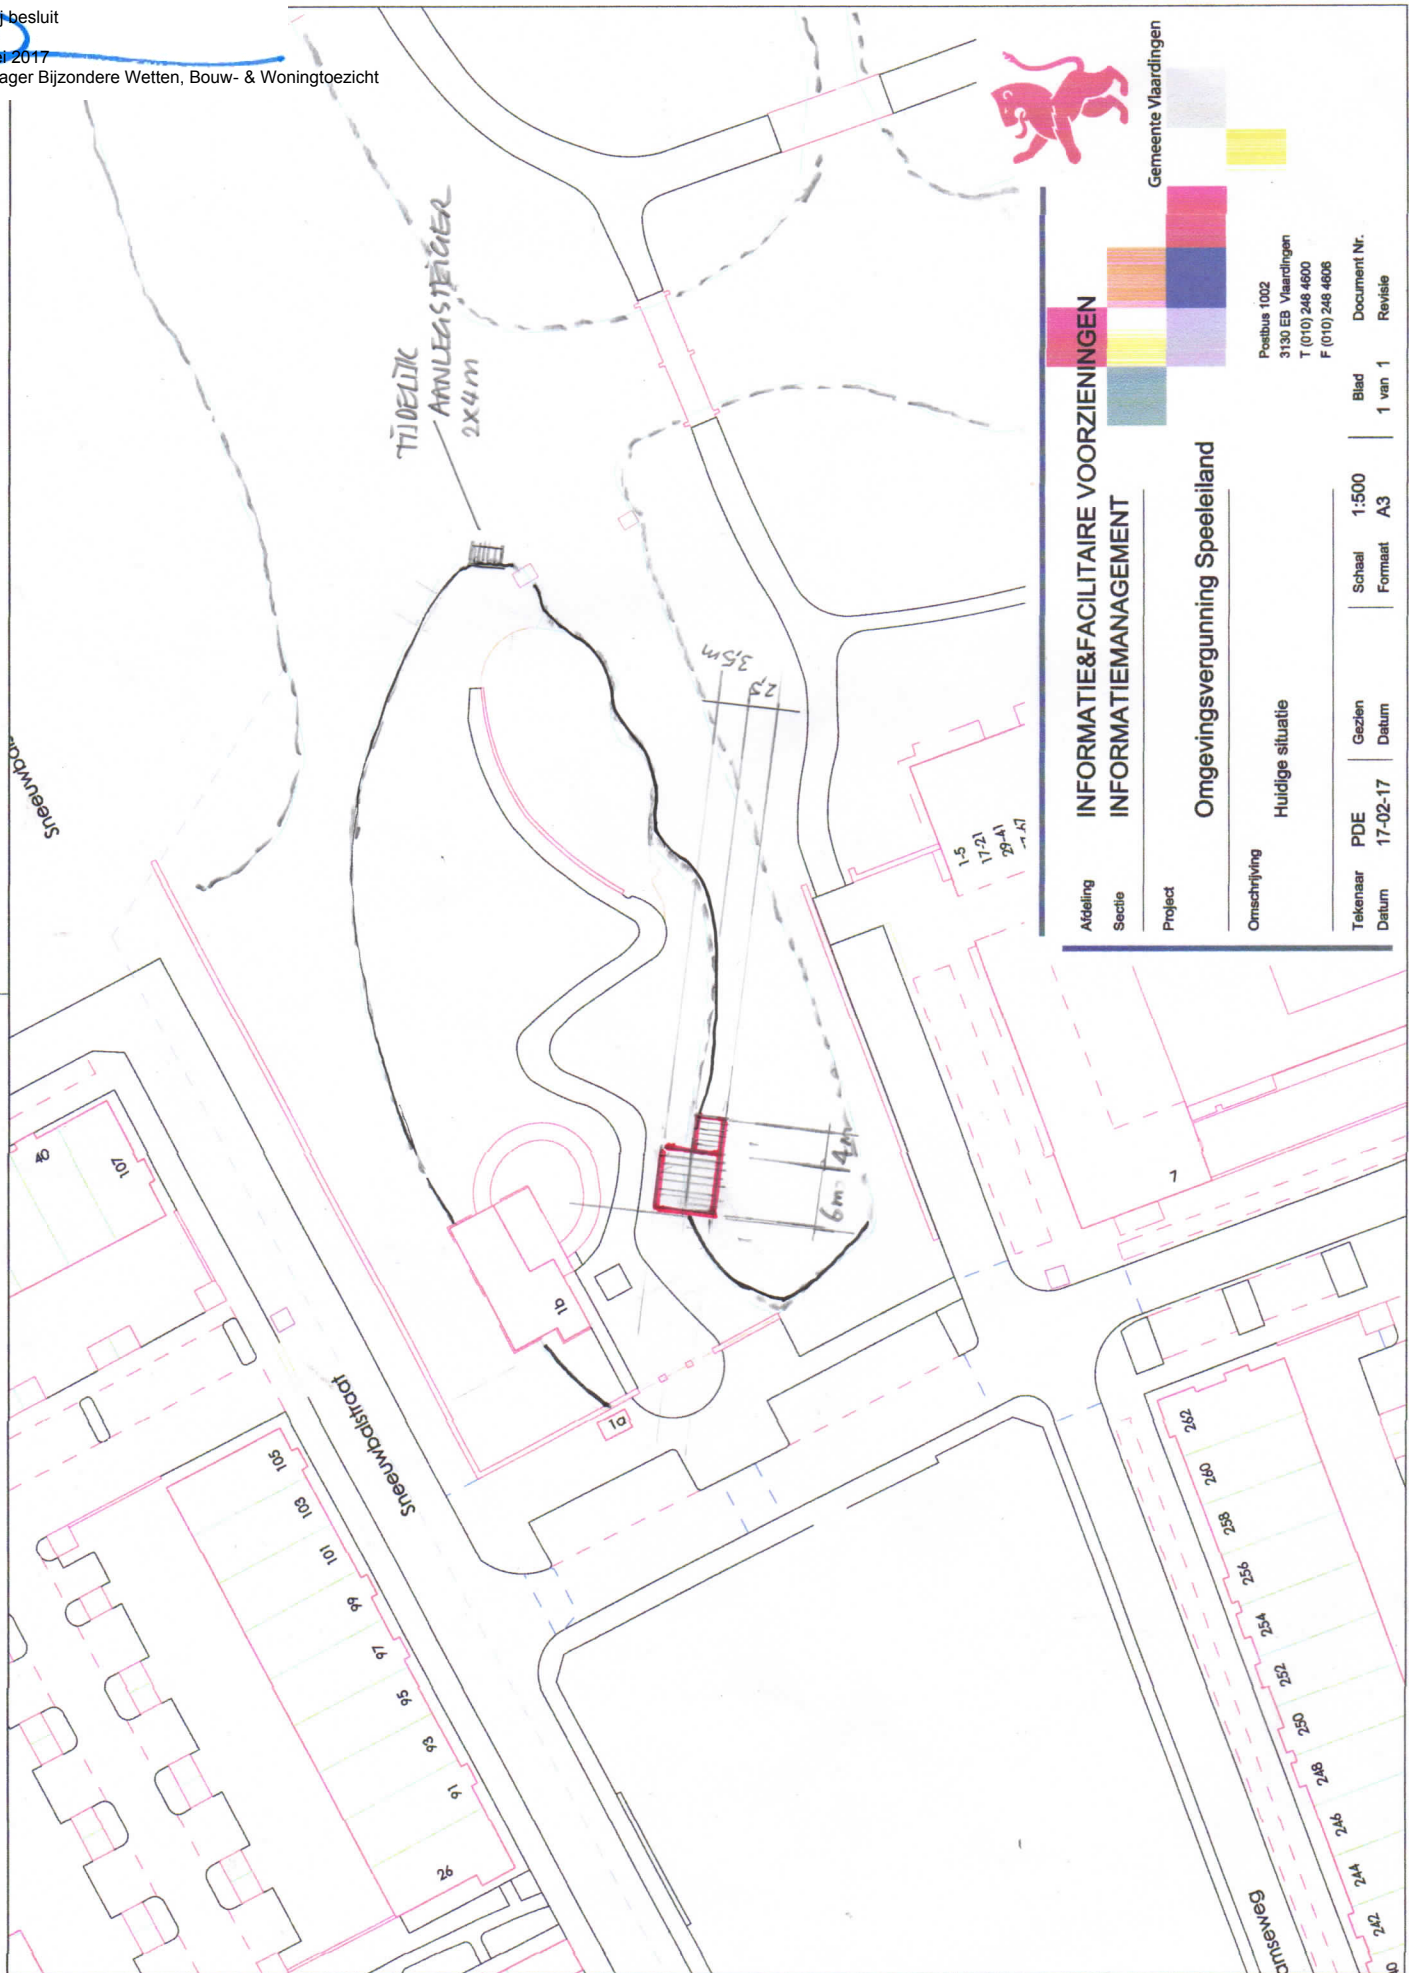

INFORMATIE&FACILITAIRE VOORZIENINGEN

INFORMATIEMANAGEMENT

Gemeente Vlaardingen

Omgevingsvergunning Speelplein

Huidige situatie

Omschrijving

Postbus 1002
3130 EB Vlaardingen
T (010) 246 4600
F (010) 246 4606

Tekenaar	PDE	Gezien	Schaal	Blad	Document Nr.
Datum	17-02-17	Datum	Formaat A3	1 van 1	Revisie