




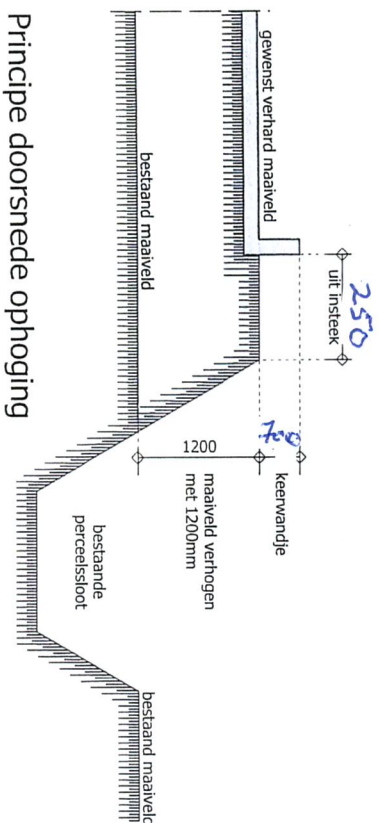

Principe doorsnede ophoging

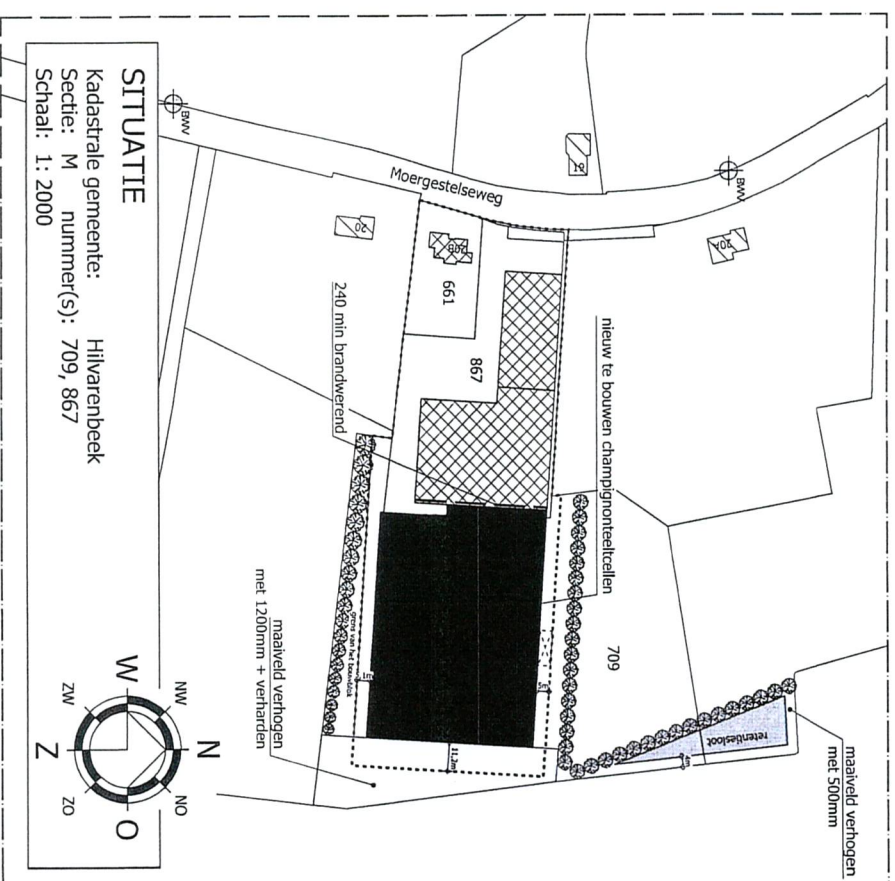

SITUATIE
Kadastrale gemeente: Hilvarenbeek
Sectie: M nummer(s): 709, 867
Schaal: 1: 2000

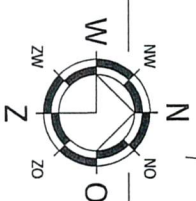

VAN DUN ADVIES BV



Van Dun
Advies BV

Donsstraat 54
Tel.: (013) 519 94 58
Fax: (013) 519 97 27
www.vandunadvies.nl
info@vandunadvies.nl

IN OPDRACHT VAN

Dhr. P. Claassen
Moergestelsweg 20B
5089 NW Haghorst
TELEFOON 013-5042667

TEKENING

Situatietekening

PROJECT

04095.012

WIJZIGINGEN

TEKENAR

DA

1^e

.

SCHAAL

1:2000

2^e

.

BLAD

1-01

3^e

.

DATUM

24-03-2014

4^e

.

ONTWERP | BOUW | MILIEU | BRAND | RUIMTELIJKE ORDERING | BOUWBEGELEIDING

ONTWERP | BOUW | MILIEU | BRAND | RUIMTELIJKE ORDERING | BOUWBEGELEIDING