


BEM1606424
gemeente Steenbergen

Behoort bij beschikking

d.d. 16-01-2017

nr.(s) ZK16005258

Medewerker
Publiekszaken/vergunningen

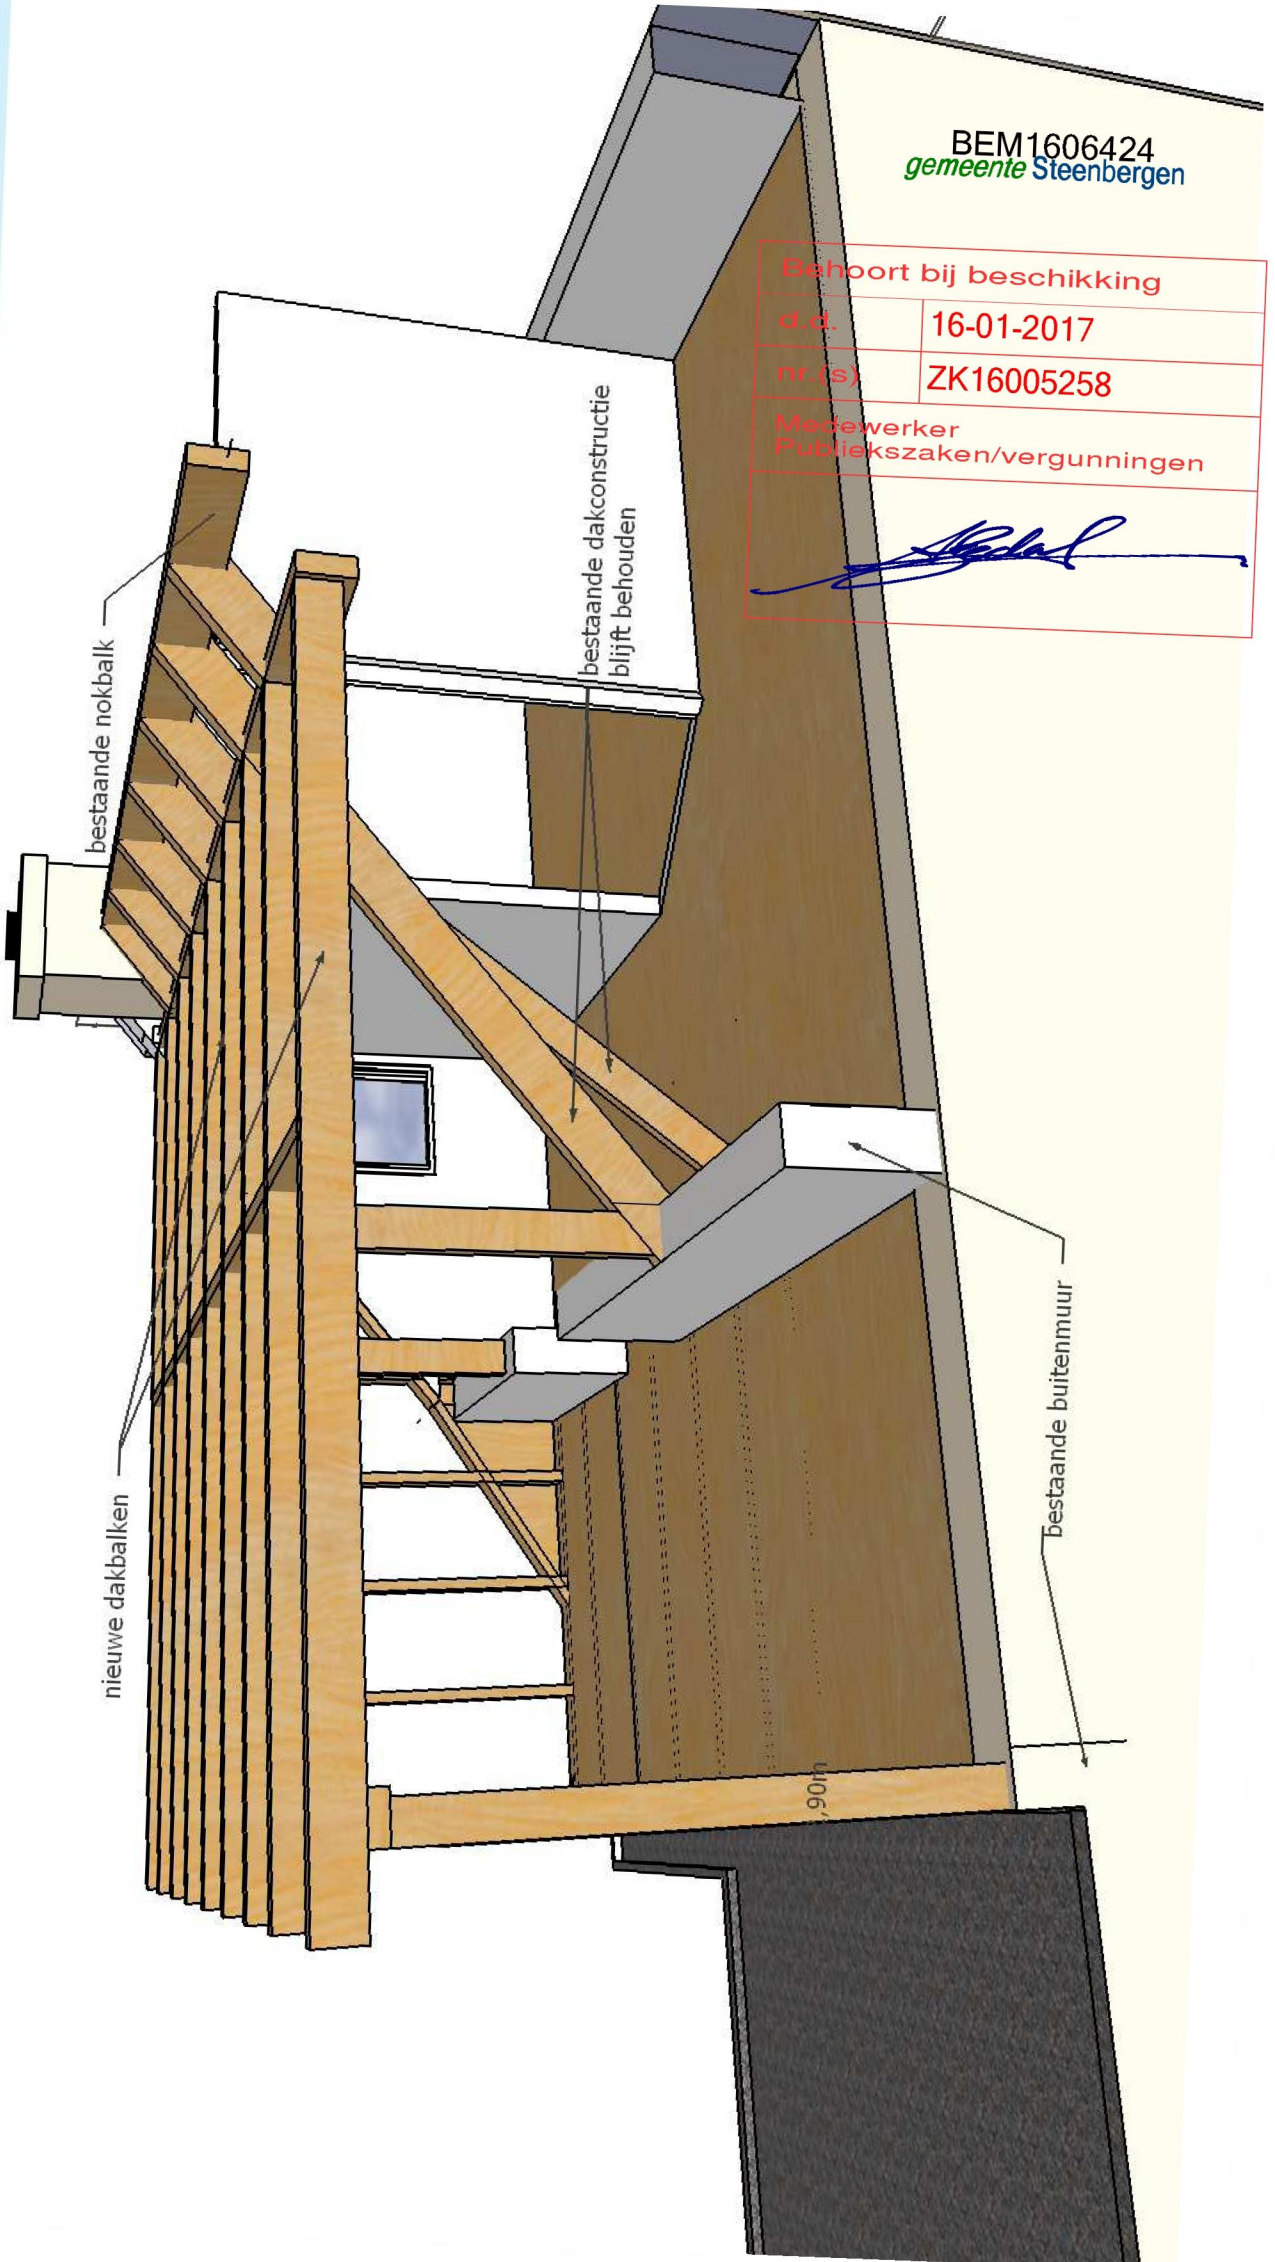

bestaande nokbalk

bestaande dakconstructie
blijft behouden

nieuwe dakbalken

bestaande buitenmuur

90cm