



René Pieterse B.V.

TIMMER- EN AANNEMINGSBEDRIJF

Schoterhoek 1
2441 LC Nieuwveen, Holland
Tel.: 0172 53 97 84
Fax: 0172 53 73 66
Mobiel: 06 53 41 91 63
E-mail: tim.aann.rene@pietersebv.nl
K.v.K. Rijnland nr. 280 40972
BTW nr: NL 8070.40812.B.01
IBAN: NL53 Rabo 0300389671
Swift: Rabo NL 2 U



17.04494

Gemeente Nieuwkoop
T.a.v. Dhr. R. Janssen
Postbus 1
2460 AA Ter Aar

Nieuwveen, 28 februari 2017

Betreft: Aanvullende gegevens omgevingsvergunning brandveilig gebruik KC De Boomhut Ter Aar.

Uw kenmerk: W-2017-0019

Geachte heer Janssen,

Naar aanleiding van de brief (W-2017-0019) ontvangt u hierbij in opdracht van KC De Boomhut, mevr. M.Hooghart de aanvullende gegevens zoals gevraagd en besproken.

We gaan er vanuit dat dit voldoende mag zijn voor de verdere verwerking voor vergunning verlening.


Mochten er nog zaken zijn die niet duidelijk zijn dan horen/ zien we dat graag tegemoet

Met vriendelijke groeten,

Dhr. J.T. Joha
Bouwkundig medewerker

Bijlagen:

- A3 tekening 2-voud
- A4 tekening 2-voud
- Omschrijving/ toelichting 2-voud

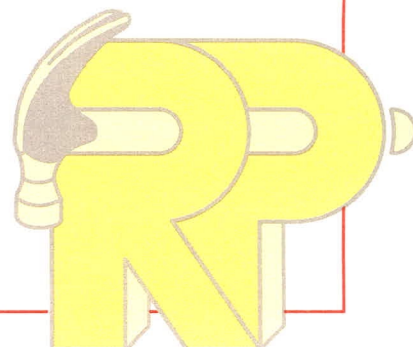



René Pieterse B.V.

TIMMER- EN AANNEMINGSBEDRIJF

Schoterhoek 1
2441 LC Nieuwveen, Holland
Tel.: 0172 53 97 84
Fax: 0172 53 73 66
Mobiel: 06 53 41 91 63
E-mail: tim.aann.rene@pietersebv.nl
K.v.K. Rijnland nr. 280 40972
BTW nr: NL 8070.40812.B.01
IBAN: NL53 Rabo 0300389671
Swift: Rabo NL 2 U

Aanvullende gegevens tbv omgevingsvergunning Brandveilig gebruik Kinderopvang in
bestaand schoolgebouw Vosholstraat 33 Ter Aar

Dd. 28-02-2017

Lokaal gaat gebruikt worden voor kinderopvang, leeftijd van 0-4 jaar
Brandveilig gebruik


a). Totale plattegrond school De Fontein, zie bijlage A

Hierop is aangegeven:


- Het lokaal waar kinderopvang plaats vind
- De toegang van de school (groene route)
- De vluchtroute/ nooduitgang lokaal (rose route, keuze 1)
- De vluchtroute/ nooduitgang lokaal (groene route, keuze 2)
- c.) Nooduitgang heeft een cilinderslot wat middels knopcilinder afsluitbaar is.(I)
- f.) Brandweer route ingang
- g.) Positie BMI installatie (II)

Plattegrond lokaal, zie bijlage B, A3-formaat

- Nooduitgang aanduiding
- Rookmelder lokaal en slaapruimte
- Slaapruimte tbv max 8 slaapplaatsen
- e.) Plaatsen van een brandblusser, positie entree lokaal, nabij slowob alarm van de school

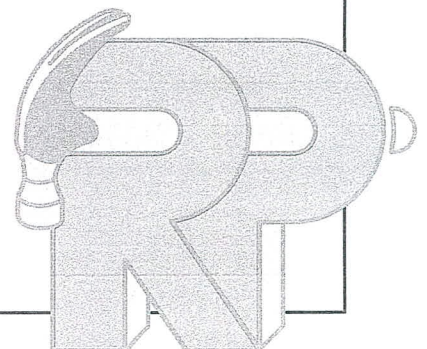

buiten-berging

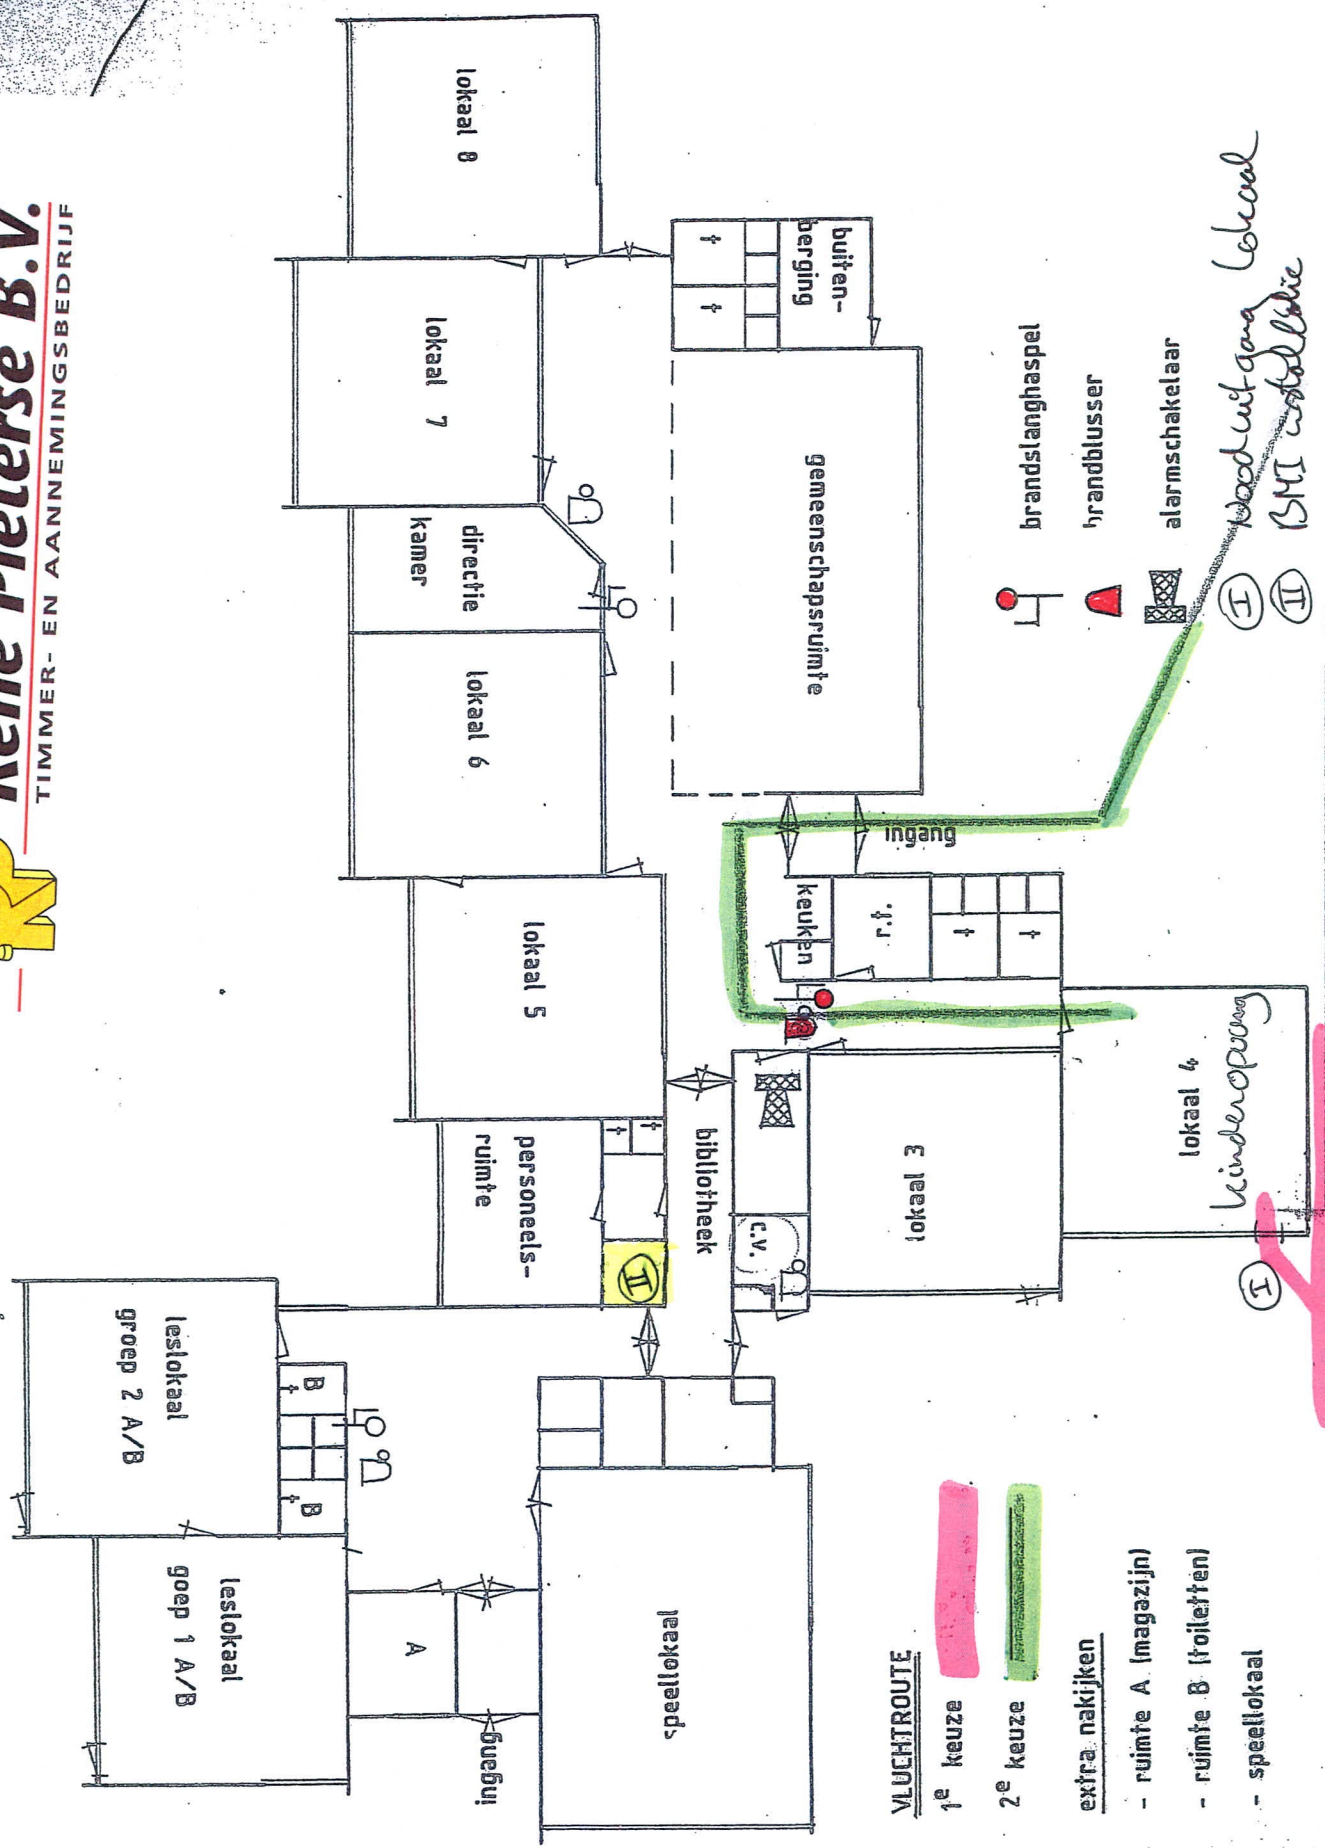

VLUCHTROUTE

1^e keuze


2^e keuze

extra nakijken

- ruimte A (magazijn)
- ruimte B (toiletten)
- speellokaal

brandlanghaspel
brandblusser
alarmschakelaar
buiten-berging
ingang
keuken
r.f.
bibliotheek
c.v.
lokaal 3
lokaal 4
leideropening
lokaal 5
lokaal 6
lokaal 7
lokaal 8
directie kamer
gemeenschapsruimte
personeels-ruimte
leslokaal groep 1 A/B
leslokaal groep 2 A/B
speelruimte
toiletten
ruimte A
ruimte B
buiten-berging

Handwritten notes:
- I
- II
- Handwritten: 'buiten-berging lokaal' and 'BMT controlloze'

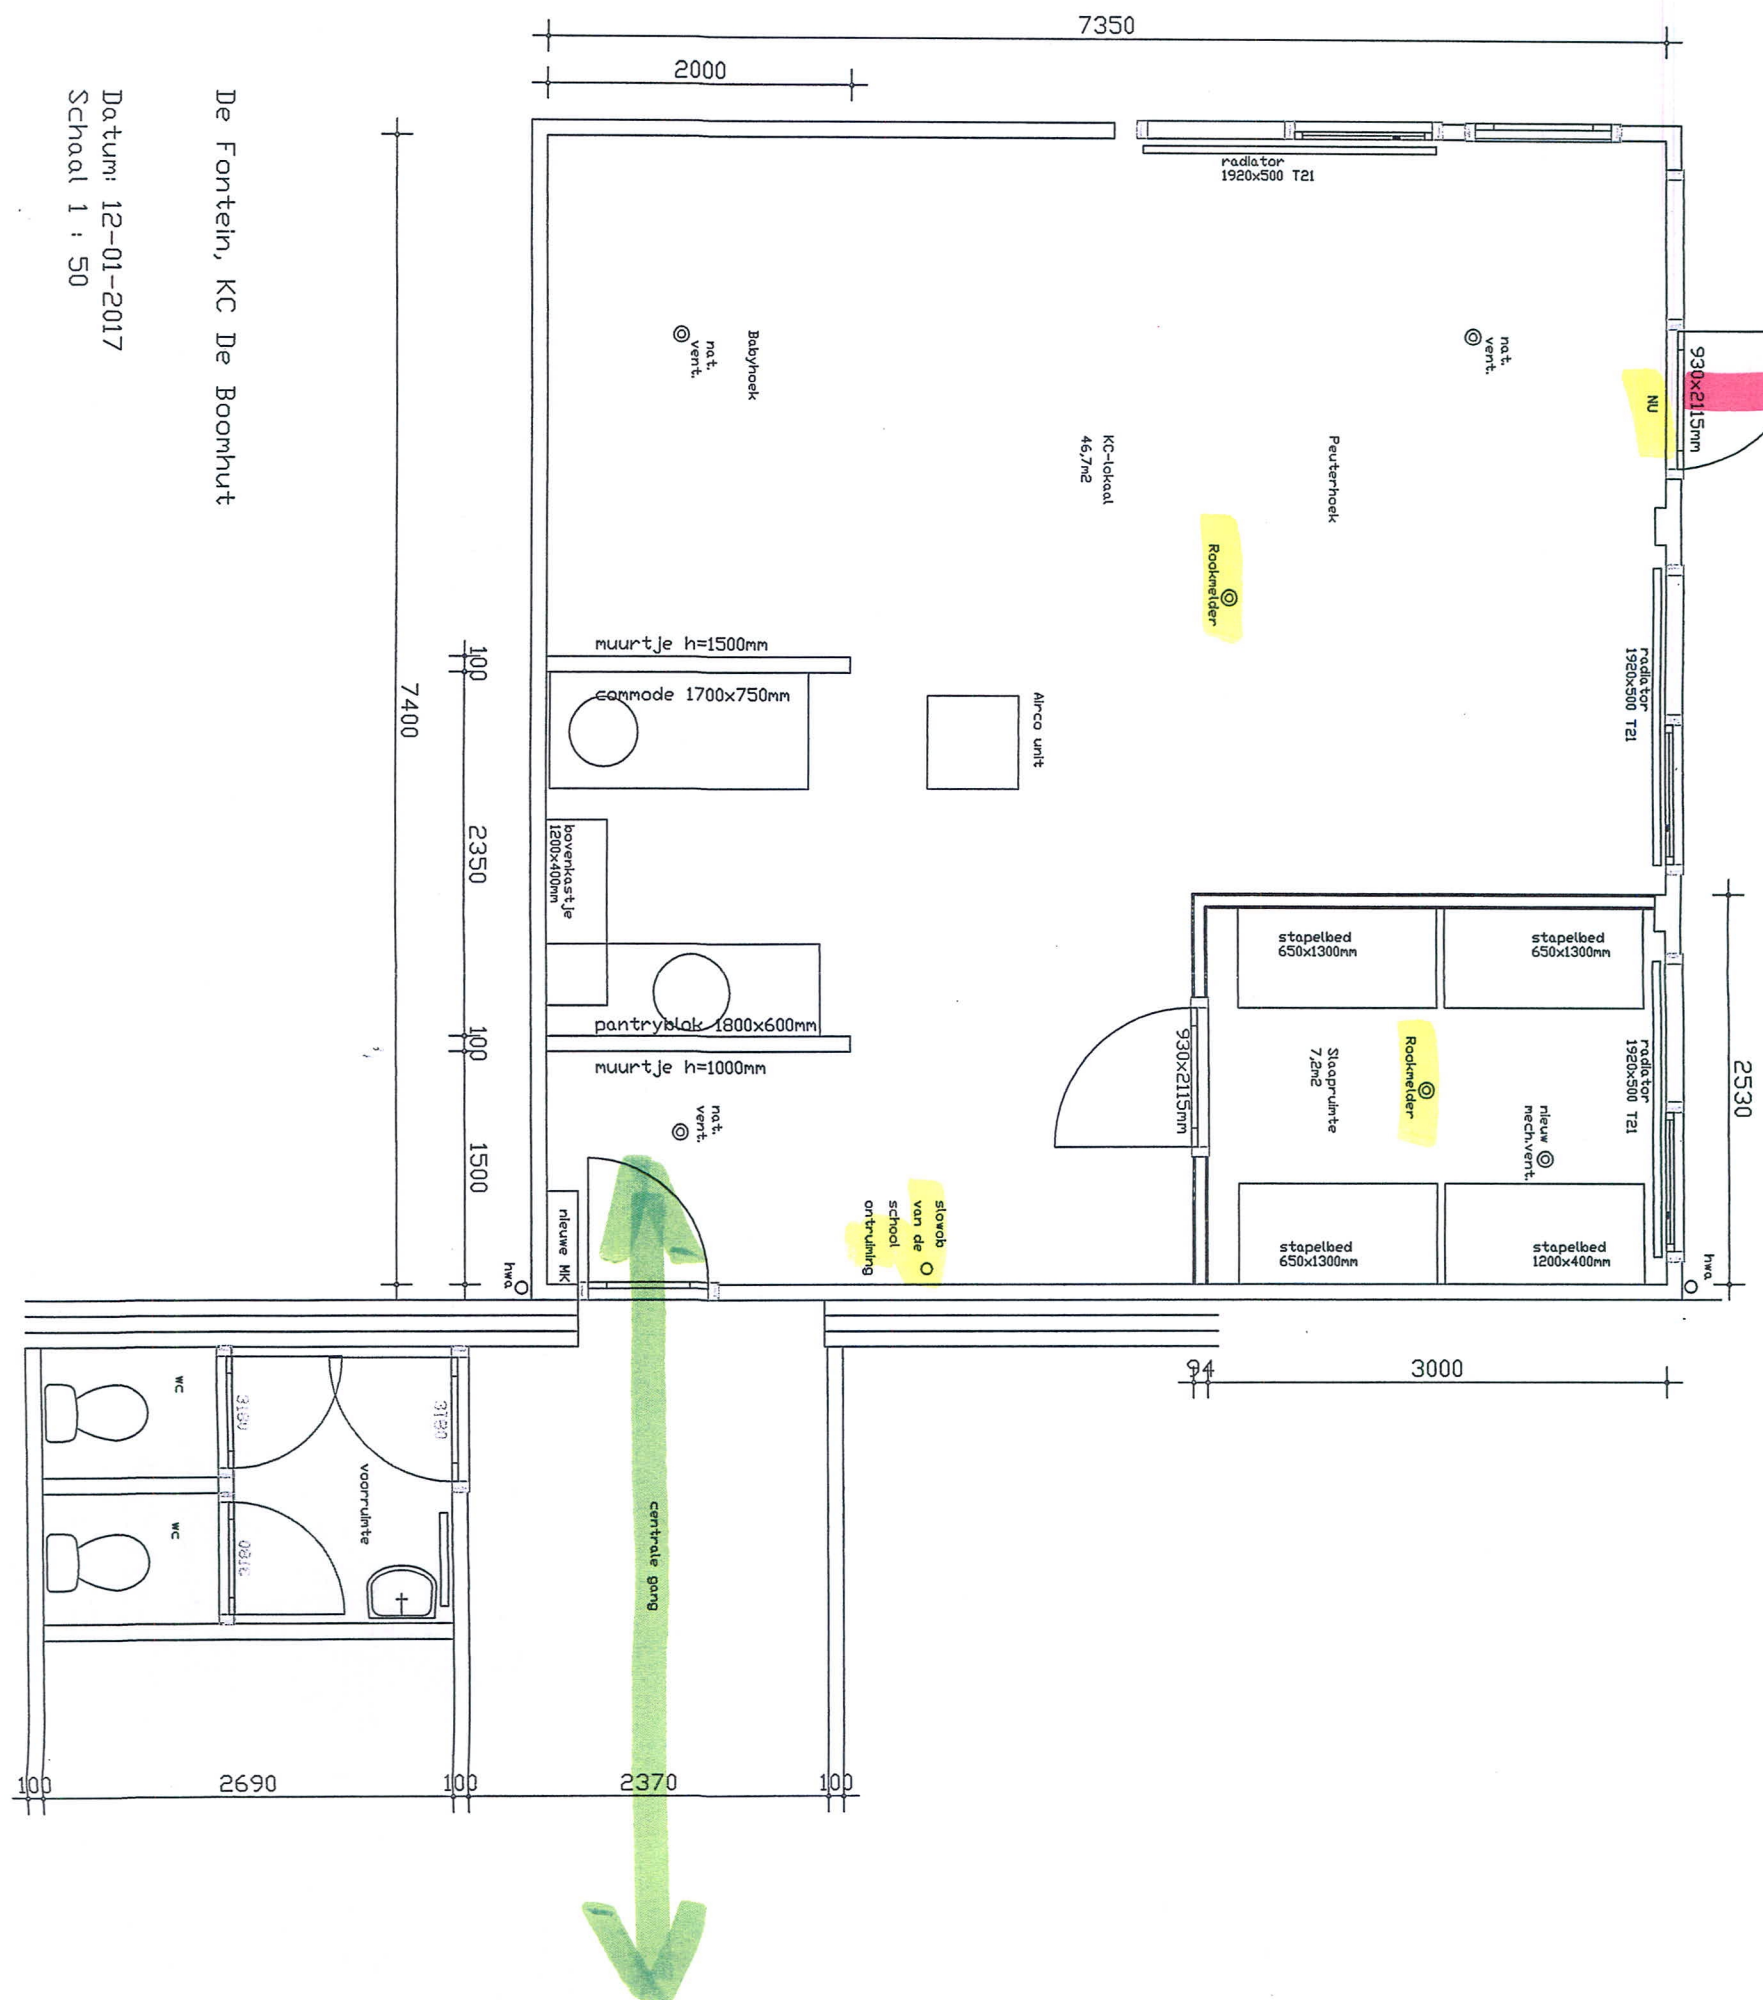

De Fontein, KC De Boomhut
 Datum: 12-01-2017
 Schaal 1 : 50



René Pieterse B.V.
 TIMMER- EN AANNEMINGSBEDRIJF

Schoterhoek 1
 2441 LC Nieuwveen, Holland
 Tel.: 0172 53 97 84

