

Behandeld door T.W.E. Huizenga  
Functie Verkeersadviseur  
Bezoekadres Rademarkt 12  
9711CV Groningen  
Telefoon  
E-mail  
Ons kenmerk 20170501000162  
Uw kenmerk 6346548  
Datum 4 mei 2017  
Bijlage(n)  
Pagina 1

Gemeente Groningen  
Directie Ruimtelijk Beleid en Ontwerp  
T.A.V. E.A. Tollenaar  
Gedempte Zuiderdiep 98  
9711 HL Groningen

Onderwerp verkeersmaatregel

Naar aanleiding van het verzoek van de heer J. Boon van de afdeling Stadsontwikkeling van de Gemeente Groningen de dato 25 april 2017 inzake advies te geven betreffende het aanbrengen van een gele streep als bedoeld in artikel 23 lid 1 onder g van het Reglement Verkeersregels en Verkeerstekens 1990 (RVV 1990) aan de Laan Corpus den Hoorn te Groningen, deel ik u het volgende mede.

Inhoudelijk gaat het om de volgende te nemen verkeersmaatregel;

- **Laan Corpus den Hoorn te Groningen;** aanbrengen van een gele doorgetrokken strepen op de aan de oostzijde gelegen parallelweg.

Vrachtverkeer ondervindt hinder van geparkeerd staande voertuigen op de parallelweg van de Laan Corpus den Hoorn richting een aan de einde van deze parallelweg gelegen bedrijf. Door deze geparkeerd staande voertuigen is er onvoldoende ruimte om het bedrijf met grote voertuigen te kunnen bereiken.

De gele strepen worden aangebracht op de zuidoostzijde van deze parallelweg tussen de toegang van het tennispark en de slagboominstallatie en aan de zuidwestzijde tussen de bocht en de slagboominstallatie conform aangeleverde tekening.

Door bovengenoemde maatregel in te stellen mag men ter hoogte van deze gele doorgetrokken streep niet meer stilstaan, wat de doorstroming zal bevorderen.

Handhaving door de politie levert geen problemen op.

Voor deze maatregel dient een verkeersbesluit te worden genomen krachtens artikel 12 van het Besluit Administratieve Bepalingen inzake Wegverkeer.

Het advies is tot stand gekomen in overeenstemming met het gestelde in artikel 2 van de Wegenverkeerswet 1994 voor wat betreft de verkeersveiligheid en doorstroming.

De Korpschef van politie,

Namens deze:

De politiechef van de Eenheid Noord Nederland

Voor deze:

J. de Vries  
Operationeel Expert Verkeer





2017 0501000162

Stadsontwikkeling

Bezoekadres  
Gedempte Zuiderdiep  
98

Postadres  
Postbus 7081  
9701 JB Groningen

## CONCEPT VERKEERSBESLUIT

Datum 25-04-2017 Bijlage(n) 2 Kenmerk 6346548  
Opsteller J.B. Boon Tel. 14 050  
Onderwerp Verkeersbesluit aanbrengen van gele doorgetrokken strepen aan de Laan Corpus den Hoorn

### *Bevoegdheid*

Op grond van artikel 18, eerste lid, sub d, van de Wegenverkeerswet 1994 (WVW) is het college van burgemeester en wethouders bevoegd tot het nemen van verkeersbesluiten.

### *Grondslag*

Op grond van artikel 15, eerste lid, van de WVW moet een verkeersbesluit worden genomen voor de plaatsing of verwijdering van de in artikel 12 van het Besluit administratieve bepalingen inzake het wegverkeer (BABW) genoemde verkeerstekens, alsmede voor onderborden voorzover daardoor een gebod of verbod ontstaat of wordt gewijzigd.

### *Adviezen*

Conform artikel 24 BABW hebben wij advies gevraagd aan de Politie Eenheid Noord Nederland District Groningen Afdeling Verkeersondersteuning over maatregel en plaatsing. Het advies is als bijlage toegevoegd.

### *Motivering*

Aan de noordkant van de Laan Corpus den Hoorn ligt aan de oostzijde een parallelweg richting een bedrijf. Doordat er vaak auto's geparkeerd staan aan deze parallelweg, heeft vrachtverkeer wat het bedrijf moet bereiken te weinig manoeuvreerruimte. Door het instellen van een stopverbod middels het aanbrengen van gele doorgetrokken strepen, wordt de doorgang gegarandeerd. De gele doorgetrokken strepen worden aangebracht aan de zuidoostzijde van deze parallelweg vanaf de toegang van de tennisvelden tot aan de slagboominstallatie en aan de zuidwestzijde van deze parallelweg vanaf de bocht tot aan de slagboominstallatie.

Het besluit dient het volgende doel uit artikel 2, eerste lid, sub c van de Wegenverkeerswet 1994: 'het in stand houden van de weg en het waarborgen van de bruikbaarheid daarvan'.

In de bijlage is de maatregel weergegeven.

### **Besluit**

Het college besluit tot het aanbrengen van gele doorgetrokken strepen als bedoeld in artikel 23, eerste lid, sub g van het RVV 1990 aan de zuidoostzijde van de parallelweg aan de Laan Corpus den Hoorn ter plaatse van nummer 98 vanaf de toegang van de tennisvelden tot aan de slagboominstallatie en aan de zuidwestzijde van de parallelweg aan de Laan Corpus den Hoorn ter plaatse van nummer 98 vanaf de bocht tot aan de slagboominstallatie.

Volgvel 1

*Bezwaar*

Als u het niet eens bent met dit besluit, dan kunt u daar schriftelijk bezwaar tegen maken. Hoe dit moet, kunt u lezen op [gemeente.groningen.nl/bezwaar-maken-en-beroep-indienen](http://gemeente.groningen.nl/bezwaar-maken-en-beroep-indienen). Als u dit wilt, kunt u de informatie van de website ook schriftelijk ontvangen. Belt u dan met de afdeling Rechtsbescherming, telefoon 14 050.

Vermeld in uw bezwaarschrift in elk geval:

- uw naam, adres en telefoonnummer;
- de datum waarop u het bezwaar indient;
- het besluit waartegen u bezwaar maakt (stuur zo mogelijk een kopie van het besluit mee);
- waarom u het niet eens bent met het besluit;
- uw handtekening.


Let op: het bezwaarschrift moet u indienen binnen zes weken na de dagtekening van dit besluit. Dat is de datum die u bovenaan dit besluit vindt.

Stuur uw bezwaarschrift naar:  
college van burgemeester en wethouders  
Postbus 30026  
9700 RM Groningen

Met vriendelijke groet,  
burgemeester en wethouders van Groningen,  
namens hen, concerndirecteur Groningen,  
namens deze.



E.A. Tollenaar  
teamleider, directie Ruimtelijk Beleid en Ontwerp

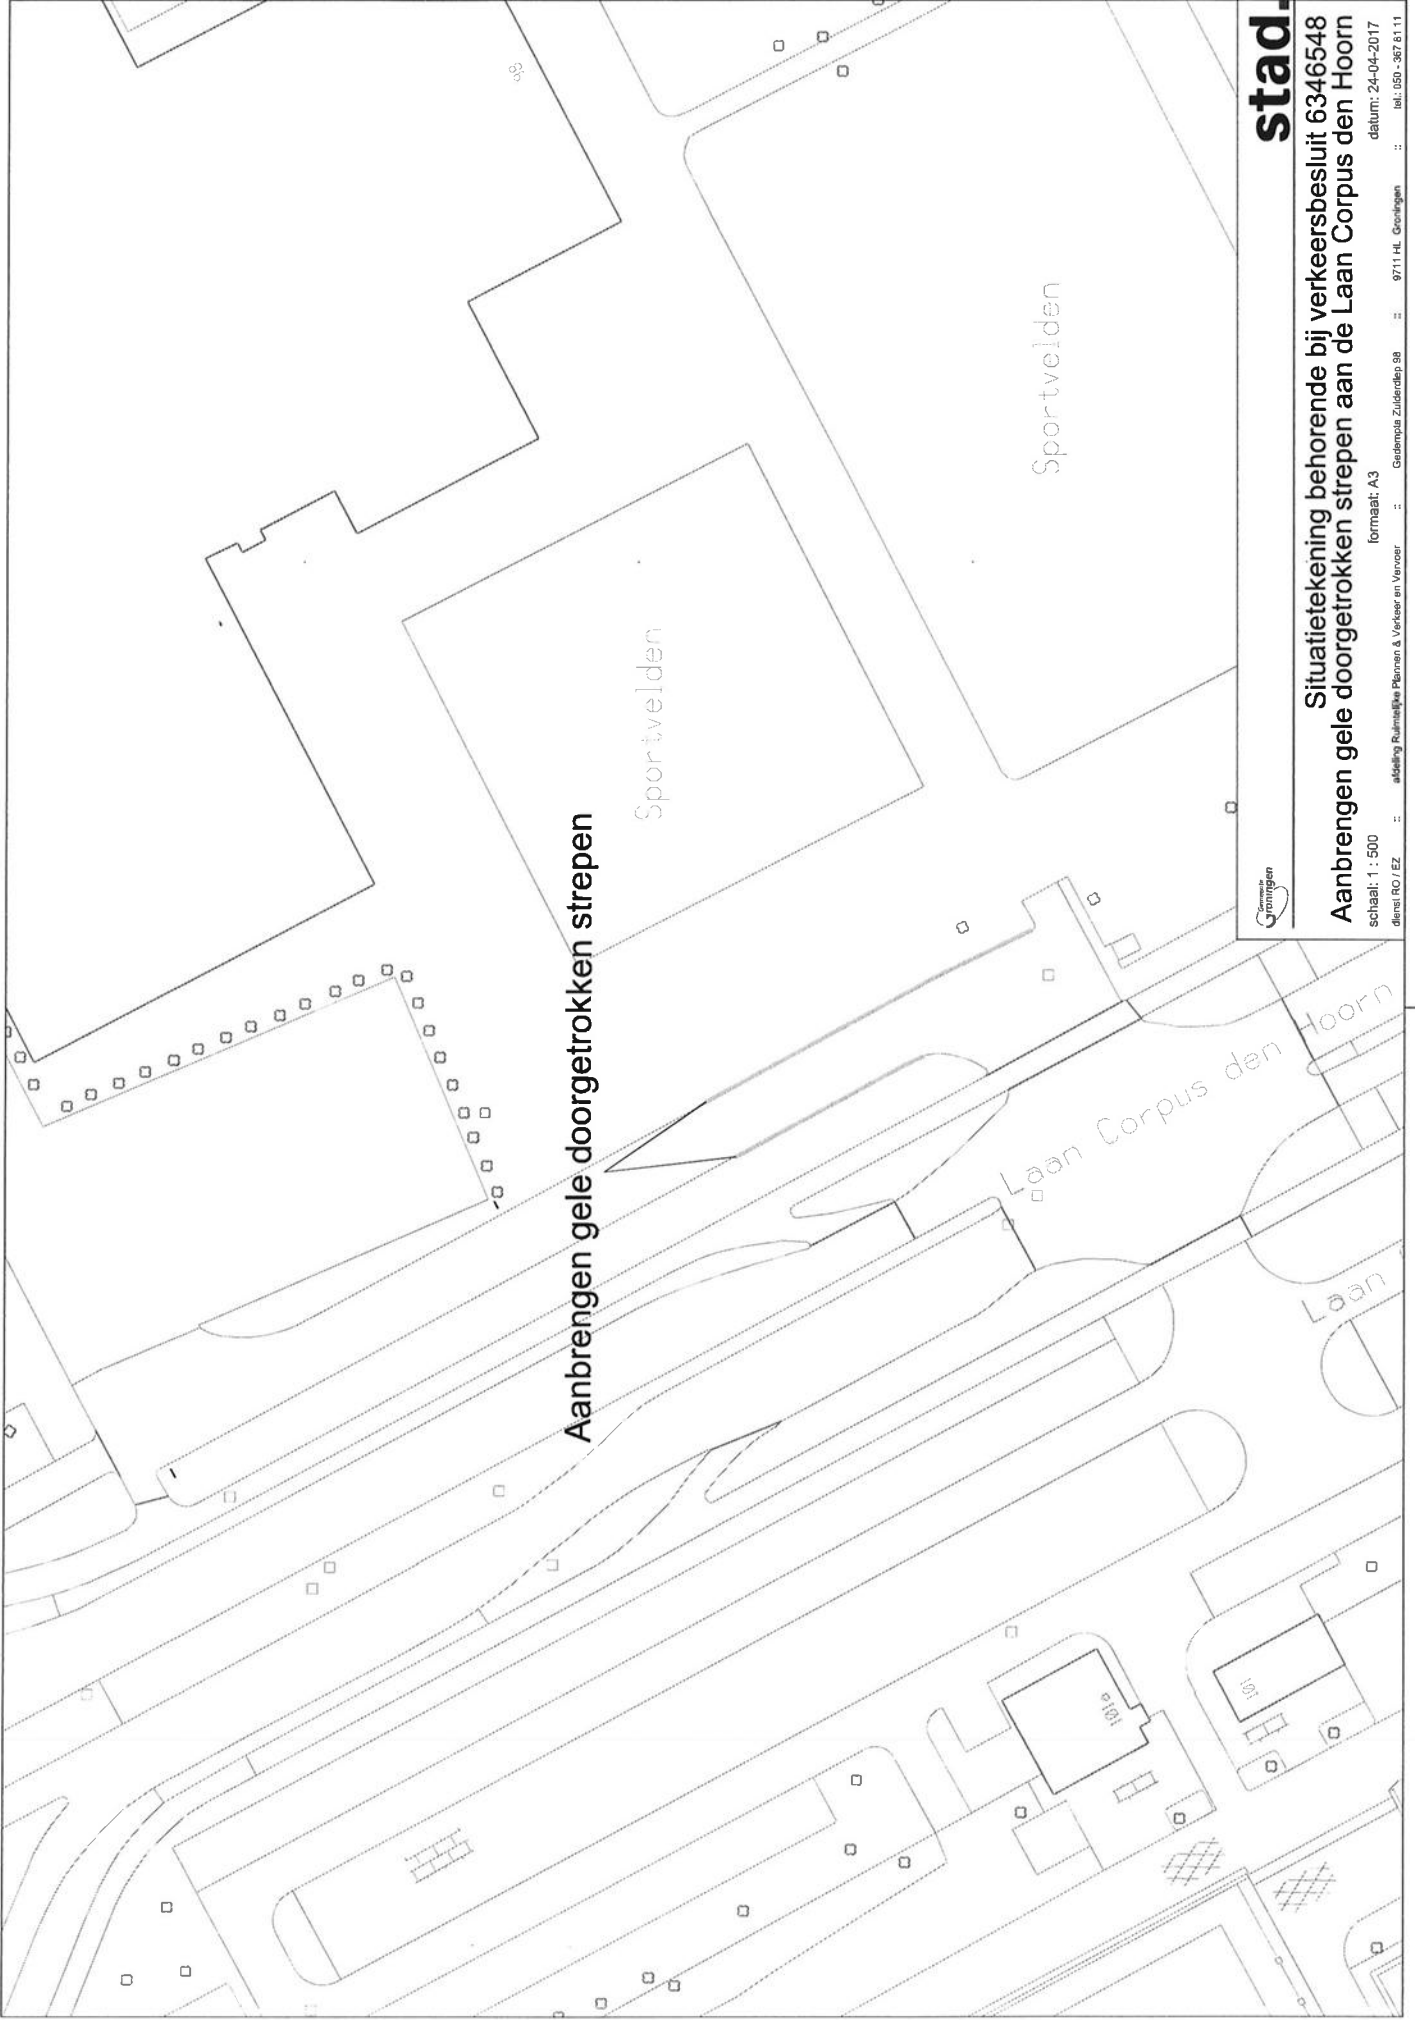

**stad.**

**Situatietekening behorende bij verkeersbesluit 6346548**  
**Aanbrengen gele doorgetrokken strepen aan de Laan Corpus den Hoorn**

datum: 24-04-2017

afdeling Ruimtelijke Plannen & Verkeer en Vervoer :: 9711 Ht. Oorlogingen :: tel.: 050-367 61 11

formaat: A3

schaal: 1 : 500

dienst: RO / EZ :: Gemeente Zuidlinden 88

tekeningnaam:

