
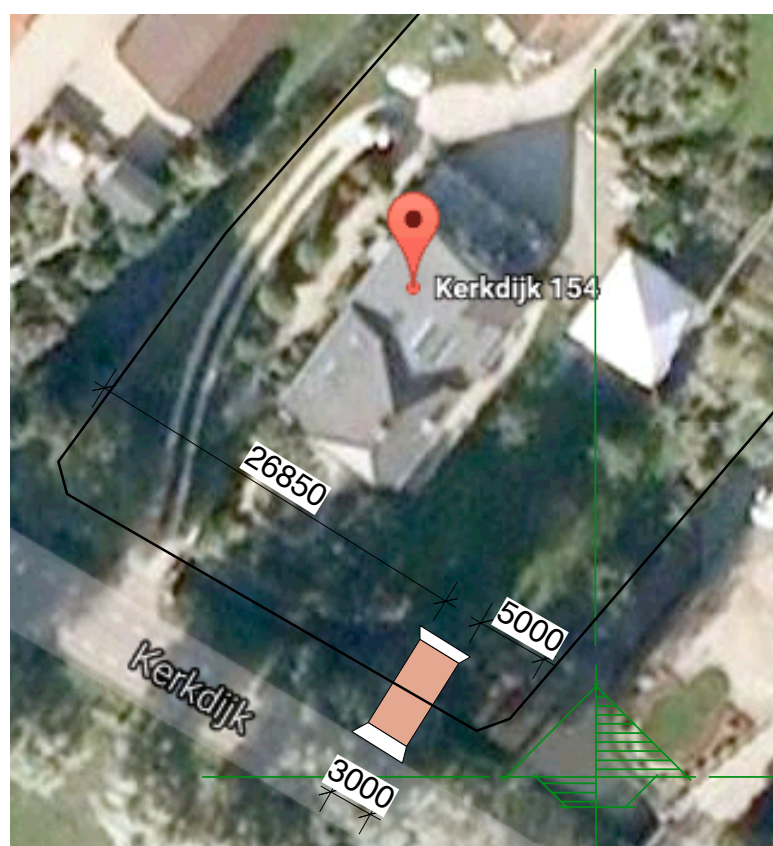
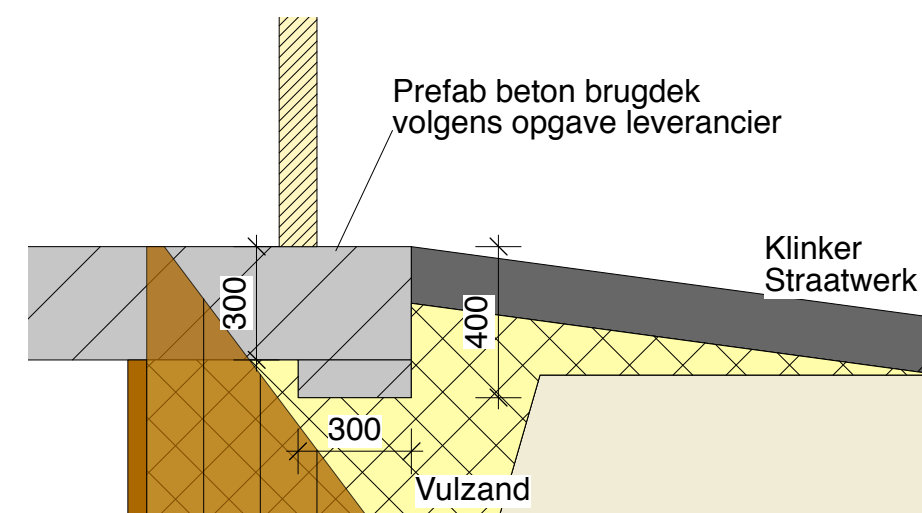
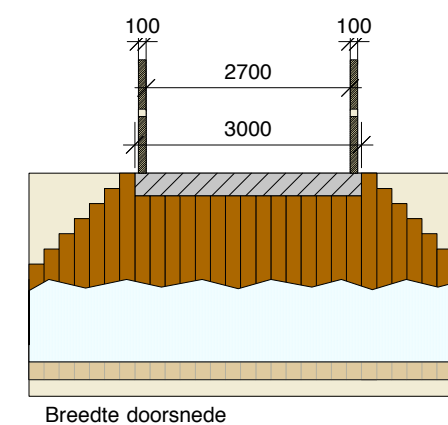
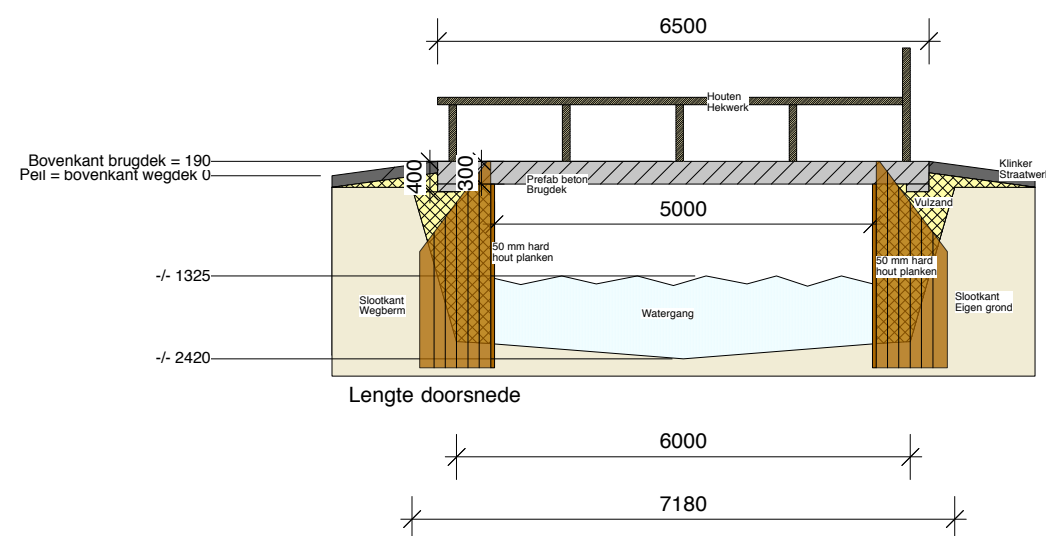


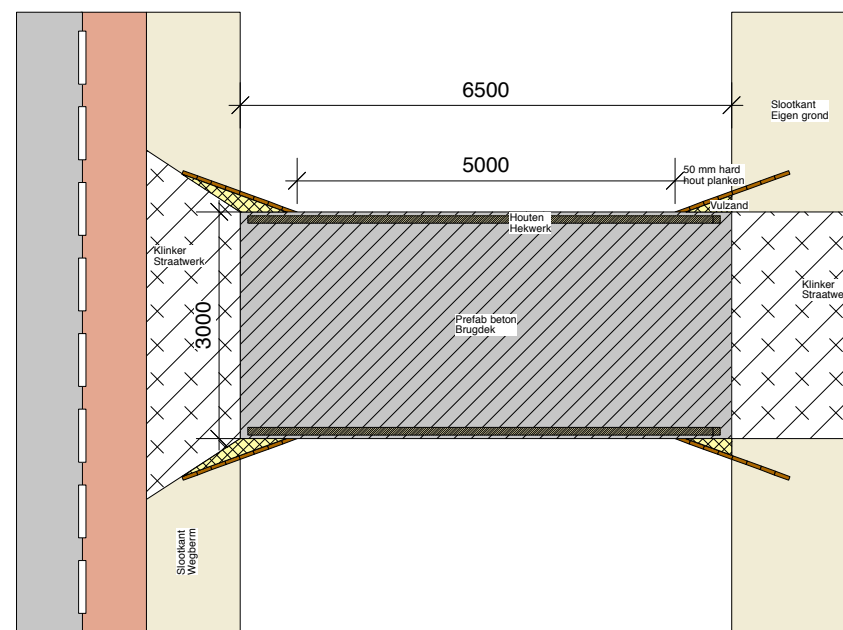

Schetsplan tekening: KD154_VO_BA
 Schaal 1 : 100
 Principe detail schaal 1 : 20
 Situatie schaal 1: 1000

Tekening: 23-02-2017
 Wijziging A: 04-04-2017
 Wijziging B:
 Wijziging C:
 Wijziging D:

Opdrachtgever:
D. de Groot van Embden
Kerkdijk 154
3615 BK Westbroek

A HENNIPMAN
ARCHITECTUUR
ADVIES Bouw en Milieu
 Kerkdijk 85
 3615 BC Westbroek
 T: 06-20287346
 advies@hoeveheizigt.nl