


Situatie 1:5000

Bloklaan 22A Loosdrecht
Kadastrale gemeente: Loosdrecht
Sectie E, perceel 1819



werk: Mijnden recreatie beschoeiing werkhaven	projectnr.:	1702-1
	tekeningnr.:	OV-1
onderdeel: Situatie tekening	datum:	01-02-2017
	wijz. datum:	-
	schaal:	1:5000
	formaat:	A3



werk: Mijnden recreatie beschoeiing werkhaven	projectnr.:	1702-1
	tekeningnr.:	OV-2
onderdeel: plattegrond werkhaven bestaande situatie	datum:	01-02-2017
	wijz. datum:	-
	schaal:	1:500
	formaat:	A3

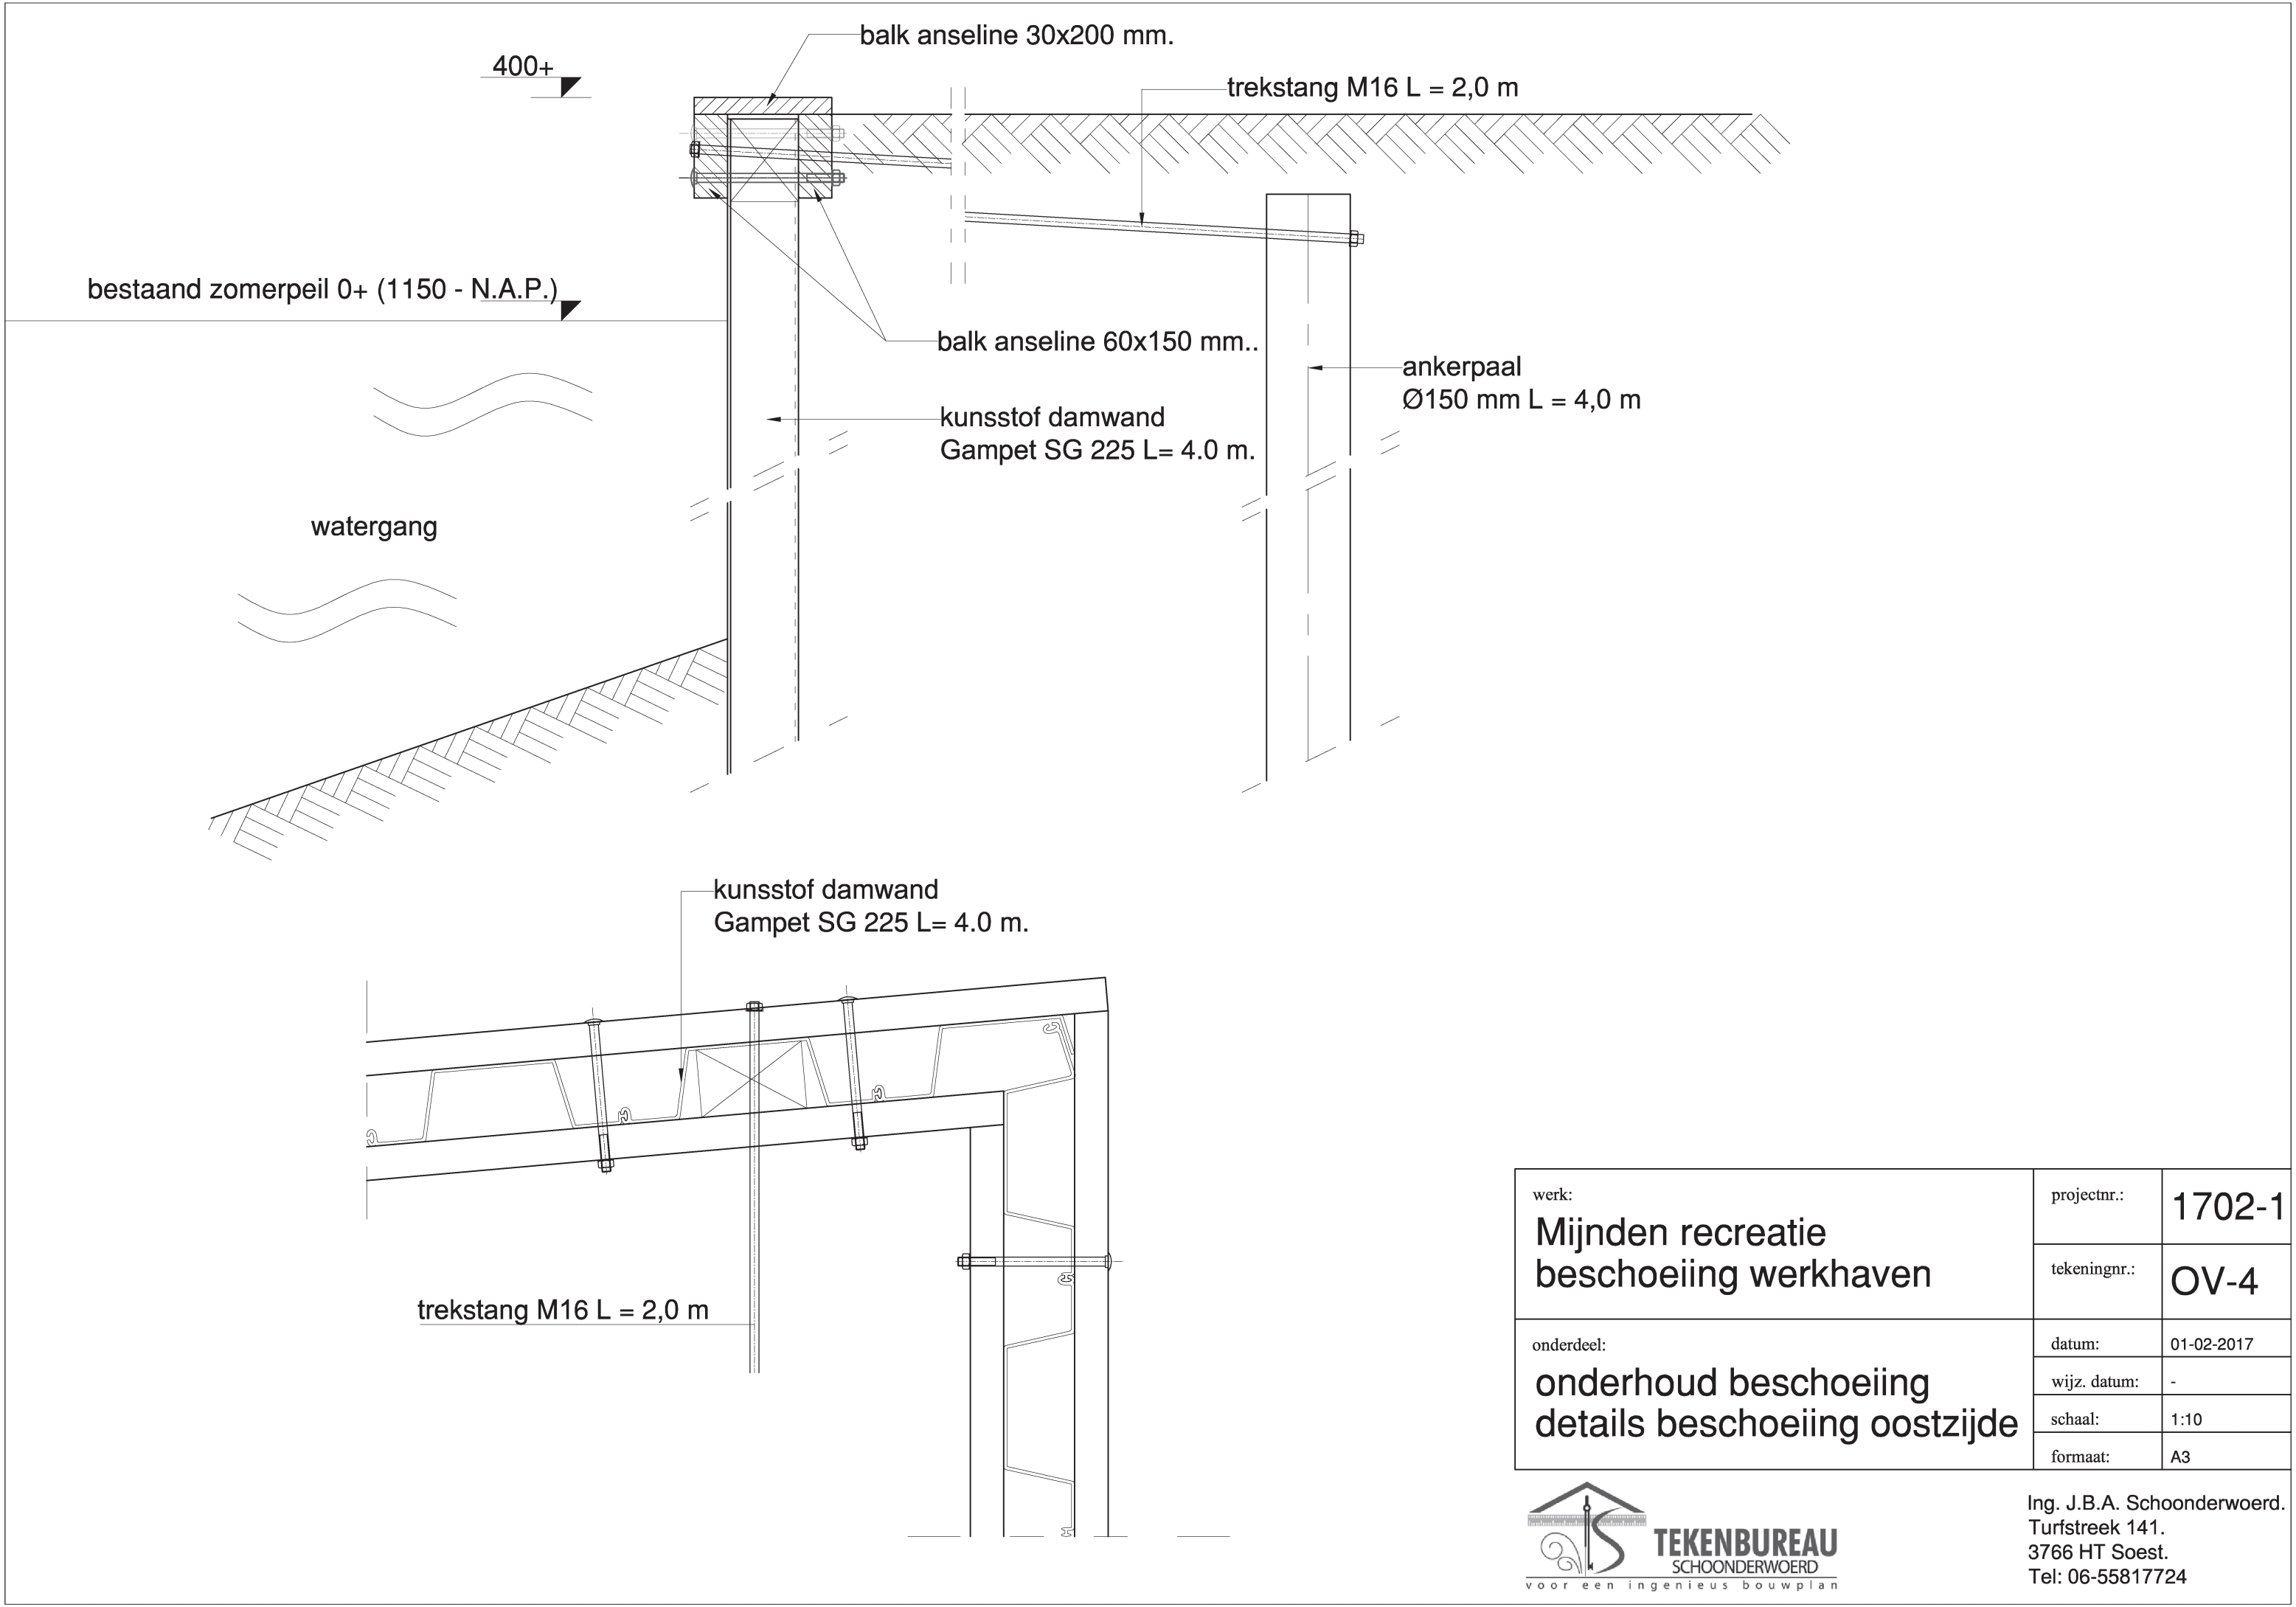

werk: Mijnden recreatie beschoeiing werkhaven	projectnr.:	1702-1
	tekeningnr.:	OV-4
onderdeel: onderhoud beschoeiing details beschoeiing oostzijde	datum:	01-02-2017
	wijz. datum:	-
	schaal:	1:10
	formaat:	A3

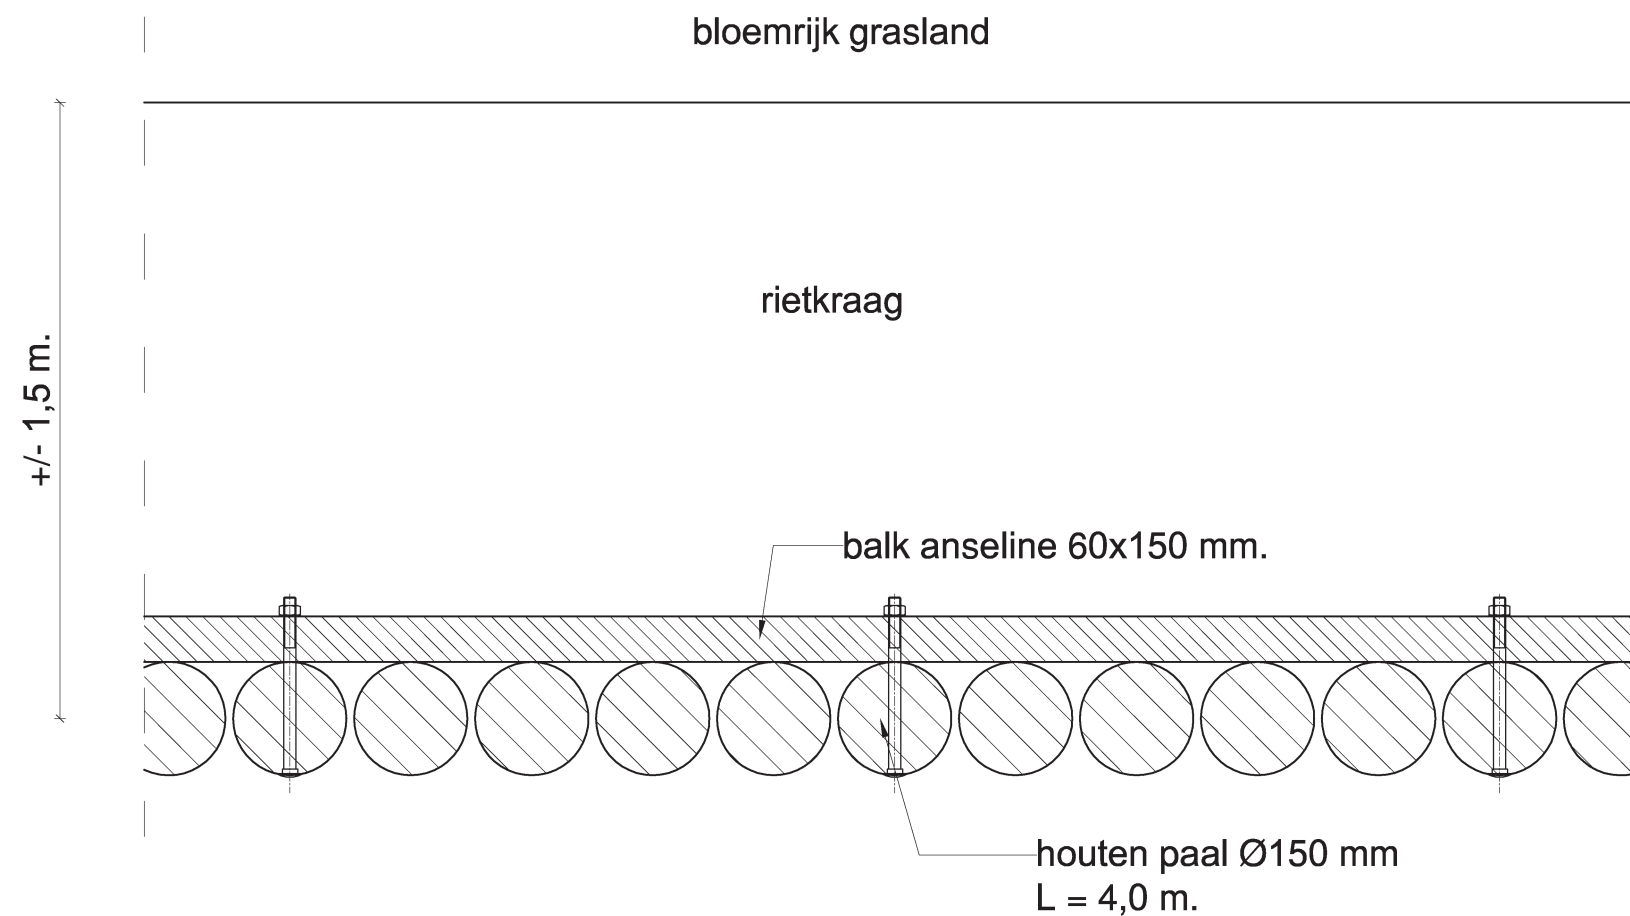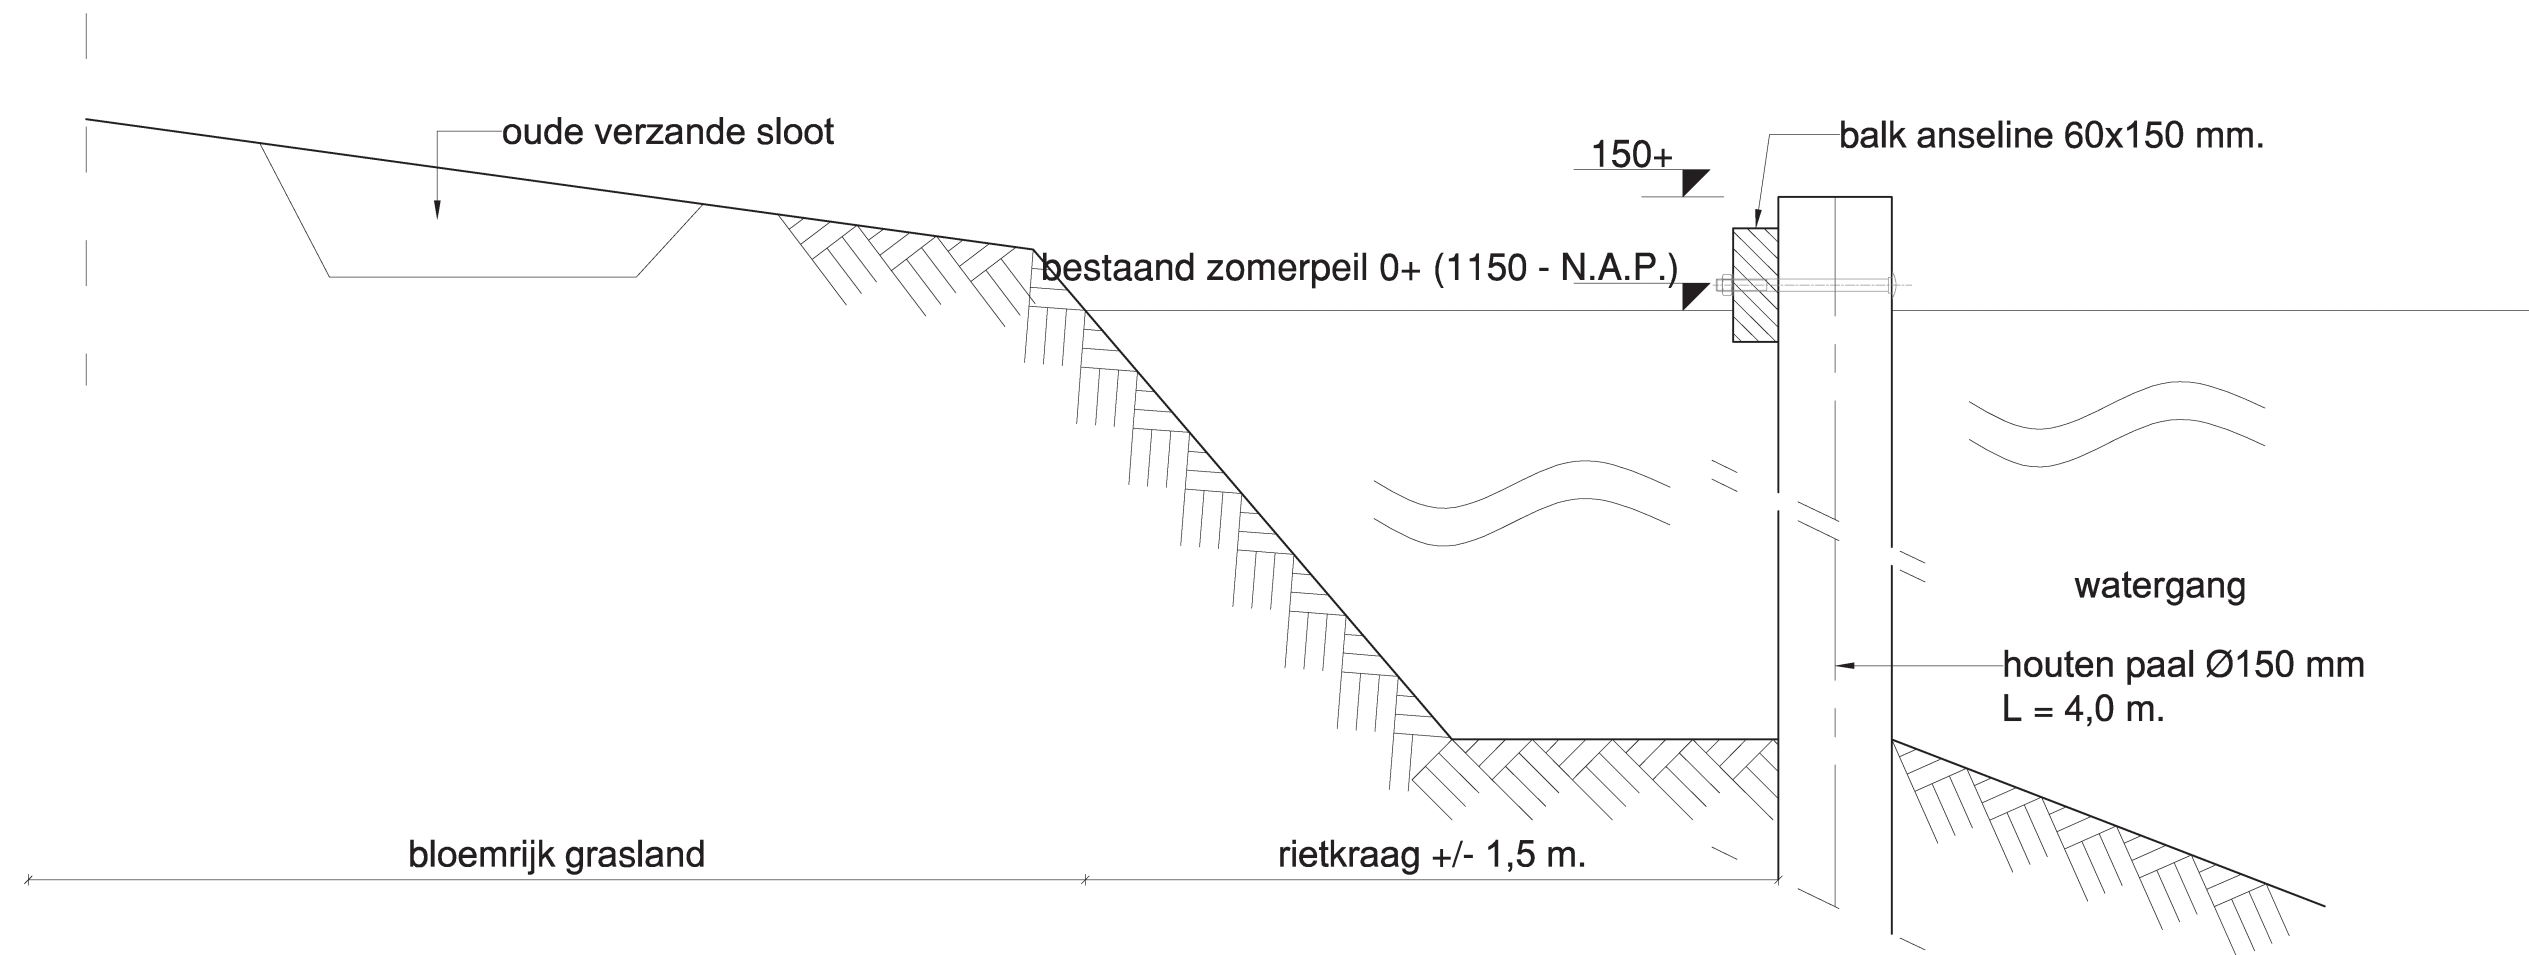

werk: Mijnden recreatie beschoeiing werkhaven	projectnr.:	1702-1
	tekeningnr.:	OV-5
onderdeel: onderhoud beschoeiing details beschoeiing westzijde	datum:	01-02-2017
	wijz. datum:	-
	schaal:	1:10
	formaat:	A3