




DP20170106-51


Hoogte schaal 1 : 100
Lengte schaal 1 : 100

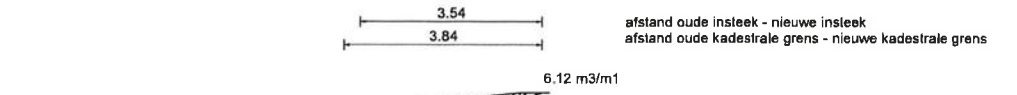

Kadastrale percelen, lijn	Lengte (m)
intersect_kad_proV2	Hoogte (m NAP)
	Lengte (m)
	0.46 -1.74
	0.75 -1.56
	0.84 -0.96
	0.88 -0.66
	1.63 -0.50
	2.07 -0.37
	3.22 0.12
	3.35 0.17
	3.92 0.50
	4.28 0.70
	4.89 0.85
	6.41 1.00
	7.39 1.09

DP20170106-52

Hoogte schaal 1 : 100
Lengte schaal 1 : 100

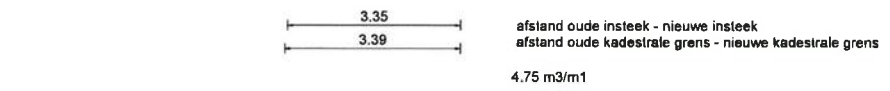

Kadastrale percelen, lijn	Lengte (m)
intersect_kad_proV2	Hoogte (m NAP)
	Lengte (m)
	0.32 -1.90
	0.69 -0.97
	1.15 -0.73
	1.56 -0.42
	2.69 0.23
	2.94 0.29
	3.27 0.38
	4.31 0.39
	7.67 0.46

Waterschap
Noorderzijlvest

Datum: mei 2017
Teknr: z/17/005289 blad 2

2	Aanpassingen aan talud	A. Werkman	J. Toxopeus	23-01-2017
0	Eerste uitgave	A. Werkman	J. Toxopeus	18-01-2017
revisie	omschrijving	getekend	gecontroleerd	akkoord
opdrachtgever Waterschap Noorderzijlvest				
project Pieterburen				
omschrijving Dwarsprofielen natuurvriendelijke oever Zeehondercentrum Pieterburen				
documentstatus concept	documentversie 01	projectnummer / tekeningnummer BE7216-100-100 / 01		
formaat A2	schaal 1:100	lase	bladnr. 1	van 1

