**VERKLARING**

- Vergraven sloot
- Aanbrengen klei
- Ophoging N.A.P. -0,20 m
- Ophoging N.A.P. 0,00 m
- Te verwijderen: bomen, struiken
- Boom
- Te verwijderen boom binnen ophoging en/of slootvergraving
- Beschoeiing aanbrengen, herstellen/vernieuwen

| Getekend: | Datum: | Projectleider: | | Gecontroleerd: | Status: | |
|---|---|---|---|---|---|---|
| Gerard Hoogland | 20-3-2017 | Willem Bogaard | | Marchel Kooi | **DEFINITIEF** | |
| Opdrachtgever: | Projectnummer: | Besteknr. | Formaat: A3 | Schaal: 1:1000 | Documentsoort: | Tekeningnr. / bladnr. **01** |

Project: **V-306C,307C,310C Waterleidingkanaal**

Onderwerp: **Dijkverbetering Waterleidingkanaal**

**Sector TOP**
Projecten/Civiele Techniek & Bouwkunde
Korte Ouderkerkerdijk 7
1096 AC Amsterdam
tel. 0900-9394

waternet
waterschap amstel gooi en vecht
gemeente amsterdam

X:\010 werk\030 DVB\VO3 en VB3 Waterleidingkanaal\002 ALG\Tekeningen\VO3-VB3Plantekening-Waterleidingkanaal-Noord_V7.dwg

30-03-2017

Bladnummer 02
Bladnummer 03

Bladnummer 01
Bladnummer 02

N

**VERKLARING**

- Vergraven sloot
- Aanbrengen klei
- −0,20 −0,20 Ophoging N.A.P. -0,20 m
- 0,00 0,00 Ophoging N.A.P. 0,00 m
- Te verwijderen: bomen, struiken
- Boom
- Te verwijderen boom binnen ophoging en/of sloofvergraving
- Beschoeiing aanbrengen, herstellen/vernieuwen

| Getekend: | Datum: | Projectleider: | | Gecontroleerd: | | Status: | |
|---|---|---|---|---|---|---|---|
| Gerard Hoogland | 20-3-2017 | Willem Bogaard | | Marchel Kooi | | **DEFINITIEF** | |
| Opdrachtgever: | Projectnummer: | Besteknr. | Formaat: A3 | Schaal: 1:1000 | Documentsoort: | Tekeningnr. | bladnr. **02** |

Project: **V-306C,307C,310C Waterleidingkanaal**

Onderwerp: **Dijkverbetering Waterleidingkanaal**

**Sector TOP**
Projecten/Civiele Techniek & Bouwkunde
Korte Ouderkerkerdijk 7
1096 AC Amsterdam
tel. 0900-9394

waternet
waterschap amstel gooi en vecht
gemeente amsterdam

30-03-2017

X:\010 werk\030 DVB\VO3 en VB3 Waterleidingkanaal\002 ALG\Tekeningen\VO3-VB3Plantekening-Waterleidingkanaal-Noord_V7.dwg

Bladnummer 03
Bladnummer 04

Bladnummer 02
Bladnummer 03

VERKLARING

Vergraven sloot

Aanbrengen klei

Ophoging N.A.P. -0,20 m

Ophoging N.A.P. 0,00 m

Te verwijderen: bomen, struiken

Boom

Te verwijderen boom binnen ophoging en/of sloofvergraving

Beschoeiing aanbrengen, herstellen/vernieuwen

| | | | | | | | |
|---|---|---|---|---|---|---|---|
| Getekend: Gerard Hoogland | Datum: 20-3-2017 | Projectleider: Willem Bogaard | | Gecontroleerd: Marchel Kooi | | Status: **DEFINITIEF** | |
| Opdrachtgever: | Projectnummer: | Besteknr. | Formaat: A3 | Schaal: 1:1000 | Documentsoort: | Tekeningnr. | bladnr. **03** |

Project: **V-306C,307C,310C Waterleidingkanaal**

Onderwerp: **Dijkverbetering Waterleidingkanaal**

**Sector TOP**
Projecten/Civiele Techniek & Bouwkunde
Korte Ouderkerkerdijk 7
1096 AC Amsterdam
tel. 0900-9394

waternet
waterschap amstel gooi en vecht
gemeente amsterdam

30-03-2017

X:\010 werk\030 DVB\VO3 en VB3 Waterleidingkanaal\002 ALG\Tekeningen\VO3-VB3Plantekening-Waterleidingkanaal-Noord_V7.dwg

Bladnummer 04
Bladnummer 05

Bladnummer 03
Bladnummer 04

Waterleidingkanaal

N

VERKLARING

Vergraven sloot

Aanbrengen klei

−0,20 −0,20 Ophoging N.A.P. -0,20 m

0,00 0,00 Ophoging N.A.P. 0,00 m

Te verwijderen: bomen, struiken

Boom

Te verwijderen boom binnen ophoging en/of sloofvergraving

Beschoeiing aanbrengen, herstellen/vernieuwen

| Getekend: | Datum: | Projectleider: | | Gecontroleerd: | | Status: | |
|---|---|---|---|---|---|---|---|
| Gerard Hoogland | 20-3-2017 | Willem Bogaard | | Marchel Kooi | | **DEFINITIEF** | |
| Opdrachtgever: | Projectnummer: | Besteknr. | Formaat: A3 | Schaal: 1:1000 | Documentsoort: | Tekeningnr. | bladnr. **04** |

Project: **V-306C,307C,310C Waterleidingkanaal**

Onderwerp: **Dijkverbetering Waterleidingkanaal**

**Sector TOP**
Projecten/Civiele Techniek & Bouwkunde
Korte Ouderkerkerdijk 7
1096 AC Amsterdam
tel. 0900-9394

waternet
waterschap amstel gooi en vecht
gemeente amsterdam

30-03-2017

X:\010 werk\030 DVB\VO3 en VB3 Waterleidingkanaal\002 ALG\Tekeningen\VO3-VB3Plantekening-Waterleidingkanaal-Noord_V7.dwg

Bladnummer 04
Bladnummer 05
Bladnummer 05
Bladnummer 06
Waterleidingkanaal
VO3-307C
VO3-306C
N

VERKLARING

Vergraven sloot

Aanbrengen klei

−0,20 −0,20 Ophoging N.A.P. -0,20 m

0,00 0,00 Ophoging N.A.P. 0,00 m

Te verwijderen: bomen, struiken

Boom

Te verwijderen boom binnen ophoging en/of slootvergraving

Beschoeiing aanbrengen, herstellen/vernieuwen

| Getekend: | Datum: | Projectleider: | | Gecontroleerd: | Status: | |
|---|---|---|---|---|---|---|
| Gerard Hoogland | 20-3-2017 | Willem Bogaard | | Marchel Kooi | **DEFINITIEF** | |
| Opdrachtgever: | Projectnummer: | Besteknr. | Formaat: A3 | Schaal: 1:1000 | Documentsoort: | Tekeningnr. / bladnr. **05** |

Project: **V-306C,307C,310C Waterleidingkanaal**

Onderwerp: **Dijkverbetering Waterleidingkanaal**

**Sector TOP**
Projecten/Civiele Techniek & Bouwkunde
Korte Ouderkerkerdijk 7
1096 AC Amsterdam
tel. 0900-9394

waternet
waterschap amstel gooi en vecht
gemeente amsterdam

30-03-2017

X:\010 werk\030 DVB\VO3 en VB3 Waterleidingkanaal\002 ALG\Tekeningen\VO3-VB3Plantekening-Waterleidingkanaal-Noord_V7.dwg

Bladnummer 06
Bladnummer 07

Bladnummer 05
Bladnummer 06

Waterleidingkanaal

Trekgaten

**VERKLARING**

- Vergraven sloot
- Aanbrengen klei

- Ophoging N.A.P. -0,20 m
- Ophoging N.A.P. 0,00 m
- Te verwijderen: bomen, struiken
- Boom
- Te verwijderen boom binnen ophoging en/of sloofvergraving
- Beschoeiing aanbrengen, herstellen/vernieuwen

| Getekend: | Datum: | Projectleider: | Gecontroleerd: | Status: |
|---|---|---|---|---|
| Gerard Hoogland | 20-3-2017 | Willem Bogaard | Marchel Kooi | **DEFINITIEF** |

| Opdrachtgever: | Projectnummer: | Besteknr. | Formaat: | Schaal: | Documentsoort: | Tekeningnr. | bladnr. |
|---|---|---|---|---|---|---|---|
| | | | A3 | 1:1000 | | | **06** |

Project: **V-306C,307C,310C Waterleidingkanaal**

Onderwerp: **Dijkverbetering Waterleidingkanaal**

**Sector TOP**
Projecten/Civiele Techniek & Bouwkunde
Korte Ouderkerkerdijk 7
1096 AC Amsterdam
tel. 0900-9394

waternet
waterschap amstel gooi en vecht
gemeente amsterdam

30-03-2017

X:\010 werk\030 DVB\VO3 en VB3 Waterleidingkanaal\002 ALG\Tekeningen\VO3-VB3Plantekening-Waterleidingkanaal-Noord_V7.dwg

Bladnummer 06
Bladnummer 07

Waterleidingkanaal

Hoogte keerwand ~0,22m

Hoogte keerwand ~0,18m

VB3-310C

VB3-306C

Trekgaten

26/1

26

Scheendijk

1

**VERKLARING**

Vergraven sloot

Aanbrengen klei

Ophoging N.A.P. -0,20 m

Ophoging N.A.P. 0,00 m

Te verwijderen: bomen, struiken

Boom

Te verwijderen boom binnen ophoging en/of sloofvergraving

Beschoeiing aanbrengen, herstellen/vernieuwen

| Getekend: | Datum: | Projectleider: | | Gecontroleerd: | | Status: | |
|---|---|---|---|---|---|---|---|
| Gerard Hoogland | 20-3-2017 | Willem Bogaard | | Marchel Kooi | | **DEFINITIEF** | |
| Opdrachtgever: | Projectnummer: | Besteknr. | Formaat: | Schaal: | Documentsoort: | Tekeningnr. | bladnr. |
| | | | A3 | 1:1000 | | | **07** |

Project: **V-306C,307C,310C Waterleidingkanaal**

Onderwerp: **Dijkverbetering Waterleidingkanaal**

**Sector TOP**
Projecten/Civiele Techniek & Bouwkunde
Korte Ouderkerkerdijk 7
1096 AC Amsterdam
tel. 0900-9394

waternet
waterschap amstel gooi en vecht
gemeente amsterdam

30-03-2017

X:\010 werk\030 DVB\VO3 en VB3 Waterleidingkanaal\002 ALG\Tekeningen\VO3-VB3Plantekening-Waterleidingkanaal-Noord_V7.dwg

Bladnummer 01
Bladnummer 02

Waterleidingkanaal

Scheendijk

Proostdijweg

Scheendijk

VB3-343B
VB3-305C

Waterleidingkanaal

Trekgaten

Trekgaten

VERKLARING

Vergraven sloot

Aanbrengen klei

−0,20 −0,20 Ophoging N.A.P. −0,20 m

−0,15 −0,15 Ophoging N.A.P. −0,15 m

Te verwijderen: bomen, struiken

Boom

Te verwijderen boom binnen ophoging en/of sloofvergraving

Beschoeiing aanbrengen, vernieuwen of herstellen

| Getekend: | Datum: | Projectleider: | Gecontroleerd: | Status: |
|---|---|---|---|---|
| Gerard Hoogland | 20-3-2017 | Willem Bogaard | Marchel Kooi | **Definitief** |

| Opdrachtgever: | Projectnummer: | Besteknr. | Formaat: | Schaal: | Documentsoort: | Tekeningnr. | bladnr. |
|---|---|---|---|---|---|---|---|
| | | | A3 | 1:1000 | | | **01** |

Project: **V-313B en V-305C Waterleidingkanaal**

Onderwerp: **Dijkverbetering Waterleidingkanaal**

**Sector TOP**
Projecten/Civiele Techniek & Bouwkunde
Korte Ouderkerkerdijk 7
1096 AC Amsterdam
tel. 0900-9394

waternet
waterschap amstel gooi en vecht
gemeente amsterdam

X:\010 werk\030 DVB\VO3 en VB3 Waterleidingkanaal\002 ALG\Tekeningen\VO3-VB3Plantekening-Waterleidingkanaal-Zuid_V7.dwg

30-03-2017

Bladnummer 01

Bladnummer 02

Bladnummer 03

Waterleidingkanaal

Waterleidingkanaal

Scheendijk

Scheendijk

Port Broclede

11/11 11/19 11/21 11/3 11/27 11/29 14 12/1 12/3 1 25 13/2 26 58 15/1 17/17 15/3 16-1 16/8 16/12 16/14 16/5 16/15 17/2 17/1 17/3 17/4 17/14 17/12 18a1 18 19/2 18/9 18/11 19/3 18/13 18/15 19/4 18/16 20/22

VERKLARING

Vergraven sloot

Aanbrengen klei

−0,20 −0,20 Ophoging N.A.P. −0,20 m

−0,15 −0,15 Ophoging N.A.P. −0,15 m

Te verwijderen: bomen, struiken

Boom

Te verwijderen boom binnen ophoging en/of sloofvergraving

Beschoeiing aanbrengen, vernieuwen of herstellen

| | | | | | | | |
|---|---|---|---|---|---|---|---|
| Getekend: Gerard Hoogland | Datum: 20-3-2017 | Projectleider: Willem Bogaard | | Gecontroleerd: Marchel Kooi | Status: **Definitief** | | |
| Opdrachtgever: | Projectnummer: | Besteknr. | Formaat: A3 | Schaal: 1:1000 | Documentsoort: | Tekeningnr. | bladnr. **02** |

Project: **V-313B en V-305C Waterleidingkanaal**

Onderwerp: **Dijkverbetering Waterleidingkanaal**

**Sector TOP**
Projecten/Civiele Techniek & Bouwkunde
Korte Ouderkerkerdijk 7
1096 AC Amsterdam
tel. 0900-9394

waternet
waterschap amstel gooi en vecht
gemeente amsterdam

30-03-2017

X:\010 werk\030 DVB\VO3 en VB3 Waterleidingkanaal\002 ALG\Tekeningen\VO3-VB3Plantekening-Waterleidingkanaal-Zuid_V7.dwg

Bladnummer 03
Bladnummer 04

Bladnummer 02
Bladnummer 03

Waterleidingkanaal

Scheendijk

5
5/1
6
6a
6a
6/1
7
7/1
7/2
6/6
6/8
6/9
8/5
8/8
9
9/1
9/2
9/6
9/7
9/8
10
10/3
10/5
10/6
11
11/10
11/14
11/3
11/26

## VERKLARING

- Vergraven sloot
- Aanbrengen klei
- Ophoging N.A.P. -0,20 m
- Ophoging N.A.P. -0,15 m
- Te verwijderen: bomen, struiken
- Boom
- Te verwijderen boom binnen ophoging en/of sloofvergraving
- Beschoeiing aanbrengen, vernieuwen of herstellen

| | | | | | | | |
|---|---|---|---|---|---|---|---|
| Getekend: Gerard Hoogland | Datum: 20-3-2017 | Projectleider: Willem Bogaard | | Gecontroleerd: Marchel Kooi | | Status: **Definitief** | |
| Opdrachtgever: | Projectnummer: | Besteknr. | Formaat: A3 | Schaal: 1:1000 | Documentsoort: | Tekeningnr. | bladnr. **03** |

Project: **V-313B en V-305C Waterleidingkanaal**

Onderwerp: **Dijkverbetering Waterleidingkanaal**

**Sector TOP**
Projecten/Civiele Techniek & Bouwkunde
Korte Ouderkerkerdijk 7
1096 AC Amsterdam
tel. 0900-9394

waternet
waterschap amstel gooi en vecht
gemeente amsterdam

X:\010 werk\030 DVB\VO3 en VB3 Waterleidingkanaal\002 ALG\Tekeningen\VO3-VB3Plantekening-Waterleidingkanaal-Zuid_V7.dwg

30-03-2017

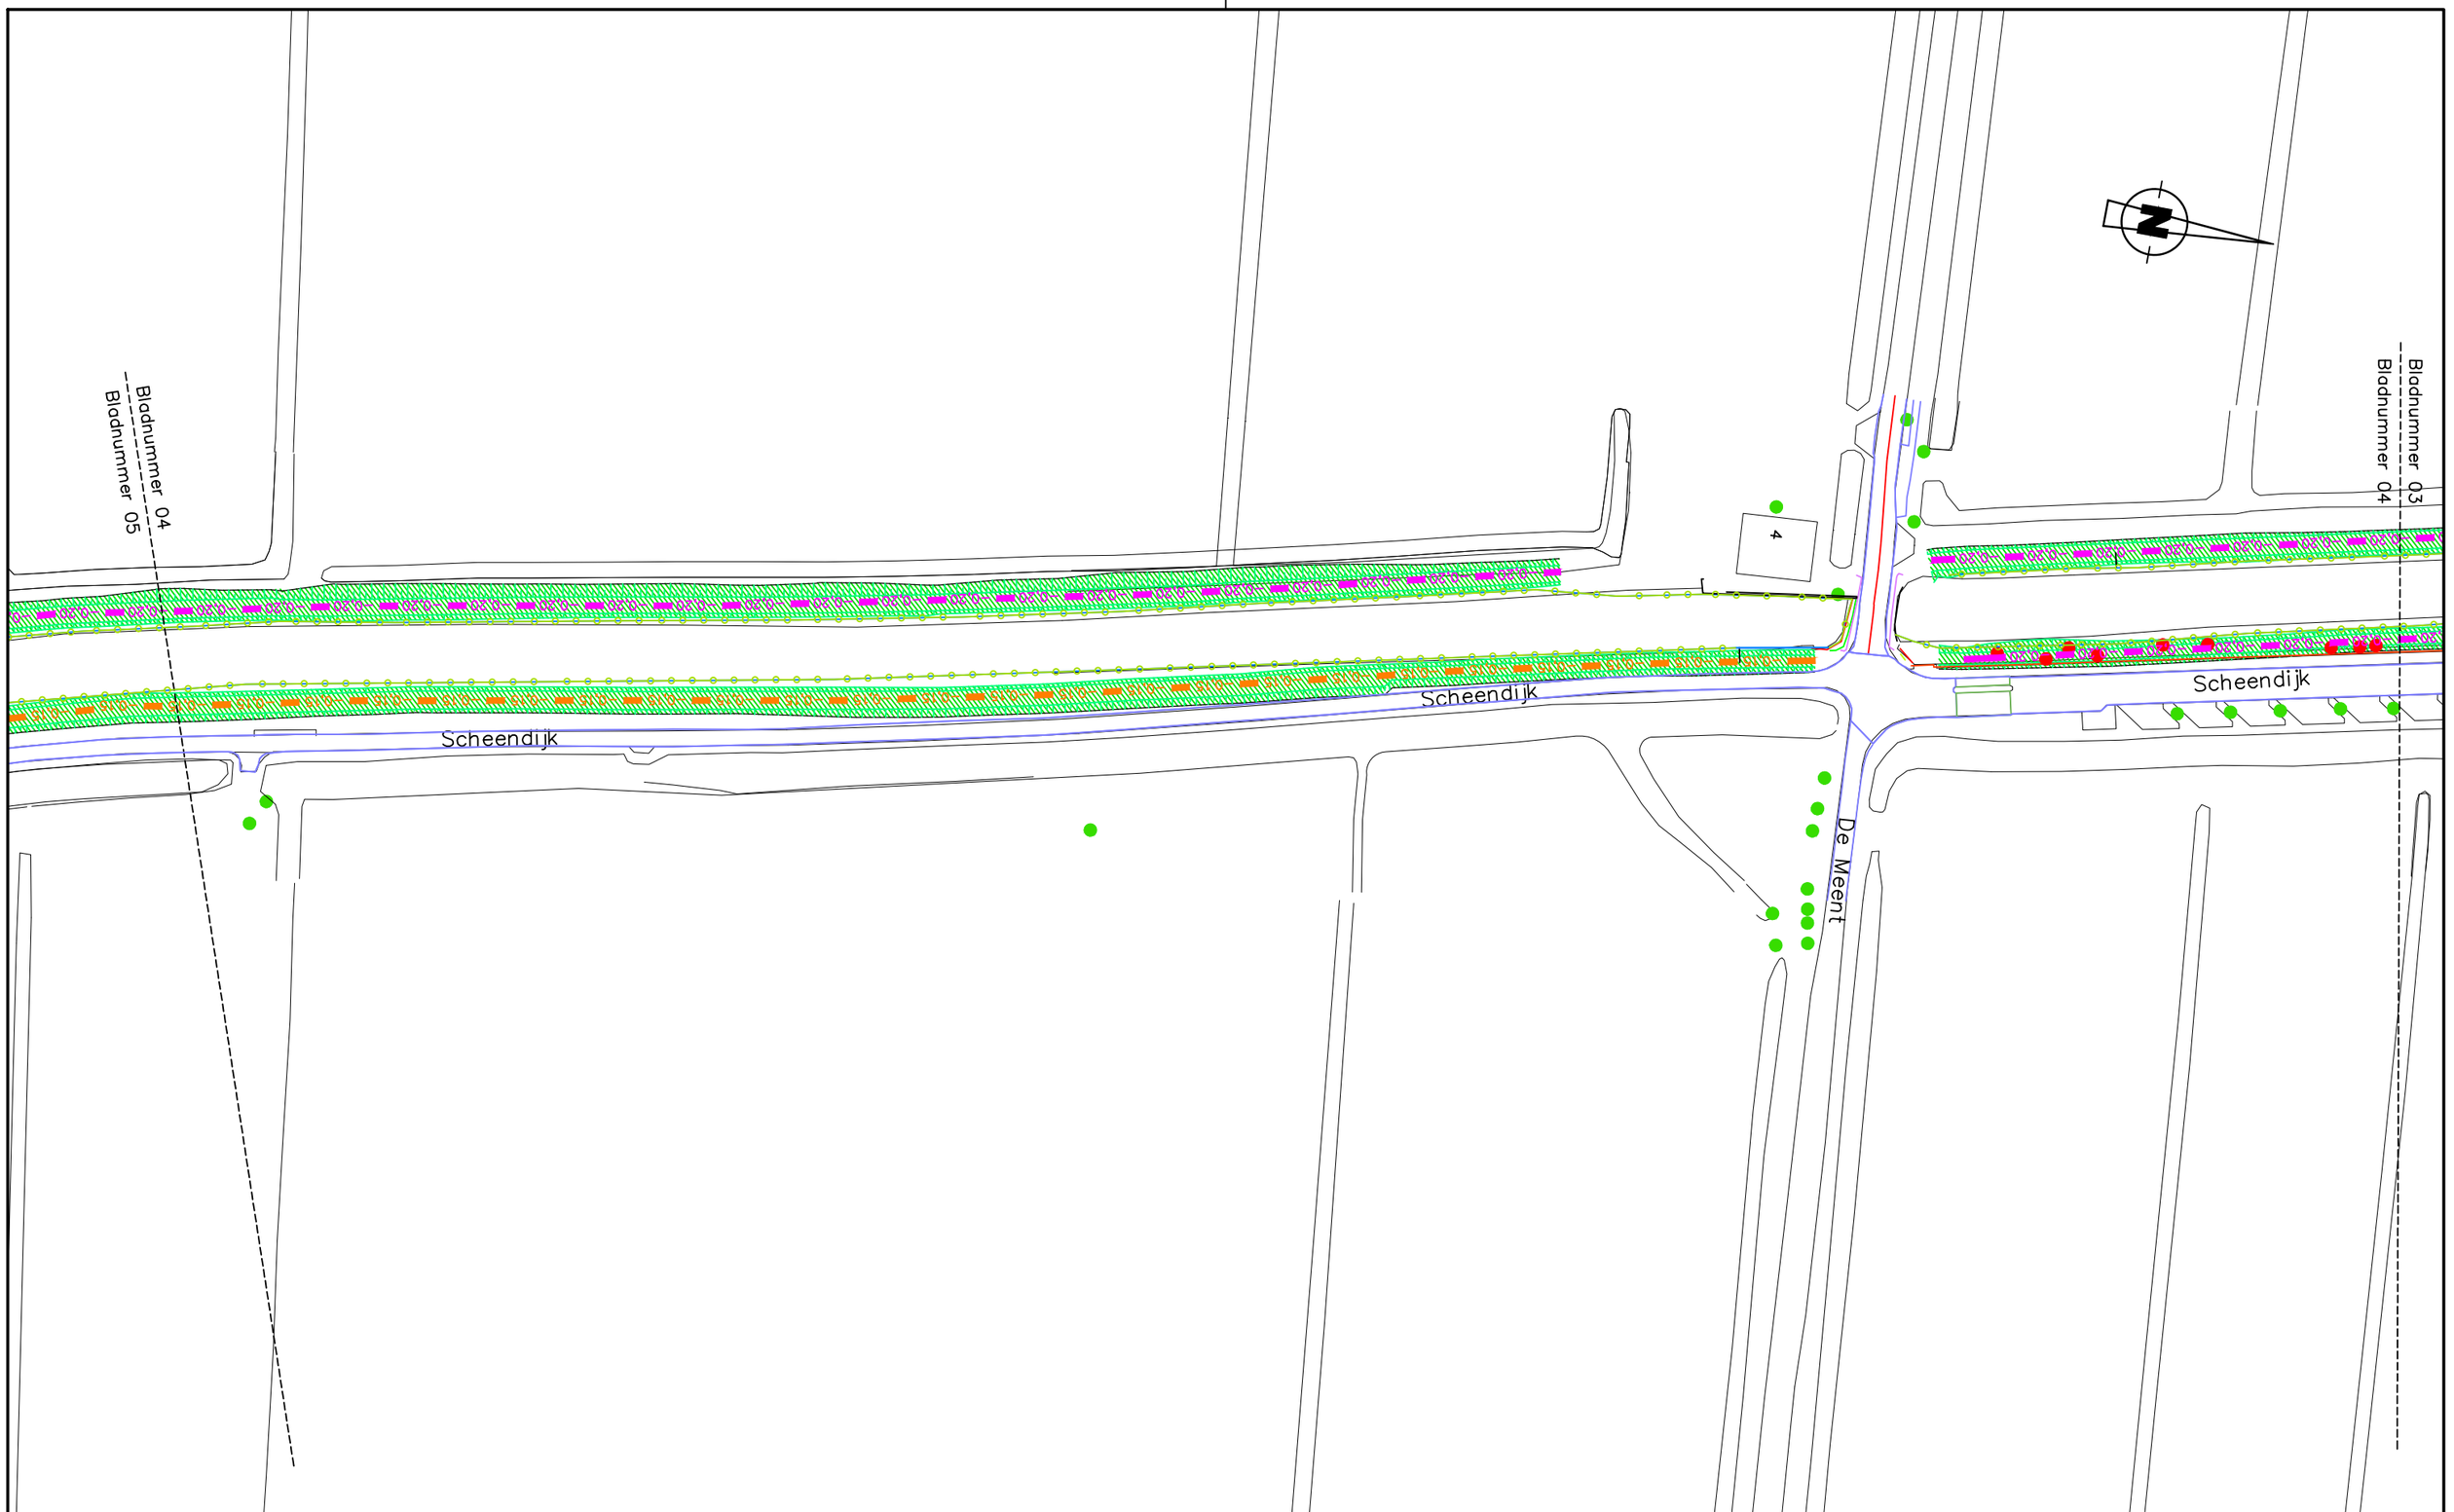


VERKLARING

- Vergraven sloot
- Aanbrengen klei
- Ophoging N.A.P. -0,20 m
- Ophoging N.A.P. -0,15 m
- Te verwijderen: bomen, struiken
- Boom
- Te verwijderen boom binnen ophoging en/of sloofvergraving
- Beschoeiing aanbrengen, vernieuwen of herstellen

| | | | | | | | |
|---|---|---|---|---|---|---|---|
| Getekend: Gerard Hoogland | Datum: 20-3-2017 | Projectleider: Willem Bogaard | | Gecontroleerd: Marchel Kooi | | Status: **Definitief** | |
| Opdrachtgever: | Projectnummer: | Besteknr. | Formaat: A3 | Schaal: 1:1000 | Documentsoort: | Tekeningnr. | bladnr. **04** |

Project: **V-313B en V-305C Waterleidingkanaal**

Onderwerp: **Dijkverbetering Waterleidingkanaal**

**Sector TOP**
Projecten/Civiele Techniek & Bouwkunde
Korte Ouderkerkerdijk 7
1096 AC Amsterdam
tel. 0900-9394

waternet
waterschap amstel gooi en vecht
gemeente amsterdam

X:\010 werk\030 DVB\VO3 en VB3 Waterleidingkanaal\002 ALG\Tekeningen\VO3-VB3Plantekening-Waterleidingkanaal-Zuid_V7.dwg

30-03-2017

Bladnummer 06
Bladnummer 05

Bladnummer 05
Bladnummer 04

Scheendijk

VERKLARING

Vergraven sloot

Aanbrengen klei

−0,20 −0,20 Ophoging N.A.P. −0,20 m

−0,15 −0,15 Ophoging N.A.P. −0,15 m

Te verwijderen: bomen, struiken

Boom

Te verwijderen boom binnen ophoging en/of sloofvergraving

Beschoeiing aanbrengen, vernieuwen of herstellen

| Getekend: | Datum: | Projectleider: | | Gecontroleerd: | | Status: | |
|---|---|---|---|---|---|---|---|
| Gerard Hoogland | 20-3-2017 | Willem Bogaard | | Marchel Kooi | | **Definitief** | |
| Opdrachtgever: | Projectnummer: | Besteknr. | Formaat: A3 | Schaal: 1:1000 | Documentsoort: | Tekeningnr. | bladnr. **05** |

Project: **V-313B en V-305C Waterleidingkanaal**

Onderwerp: **Dijkverbetering Waterleidingkanaal**

**Sector TOP**
Projecten/Civiele Techniek & Bouwkunde
Korte Ouderkerkerdijk 7
1096 AC Amsterdam
tel. 0900-9394

waternet
waterschap amstel gooi en vecht
gemeente amsterdam

30-03-2017

X:\010 werk\030 DVB\VO3 en VB3 Waterleidingkanaal\002 ALG\Tekeningen\VO3-VB3Plantekening-Waterleidingkanaal-Zuid_V7.dwg

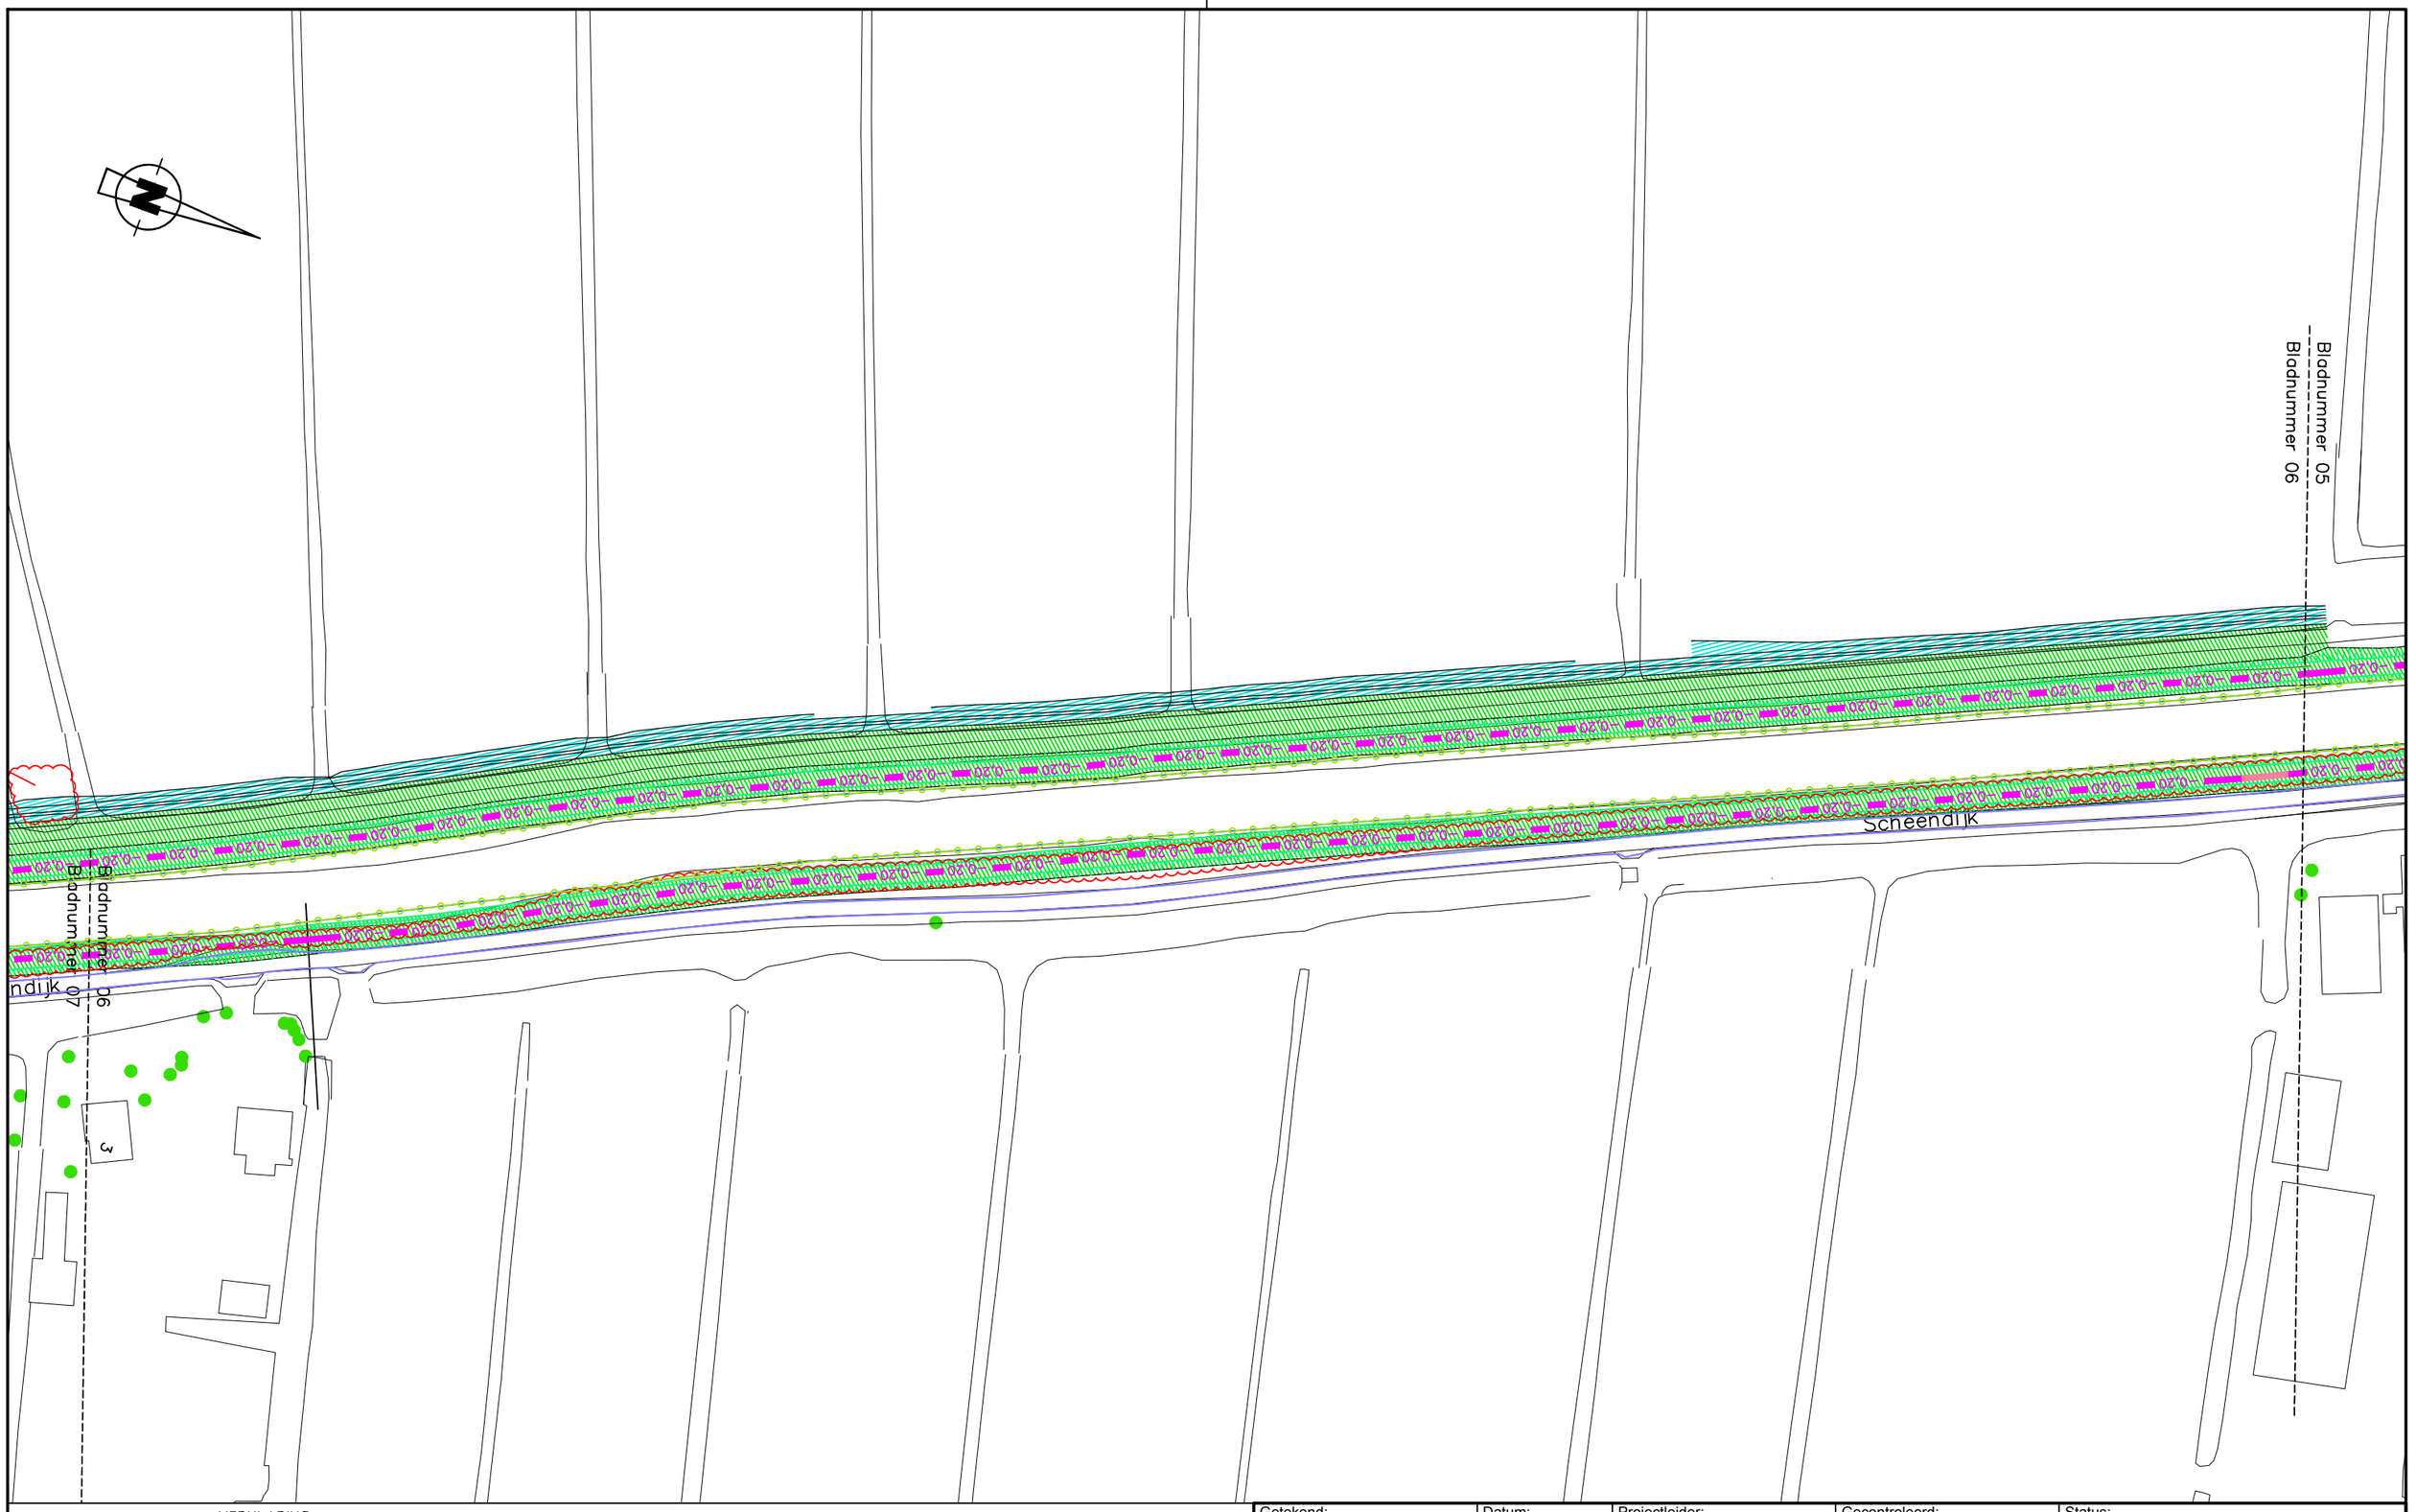


VERKLARING

- Vergraven sloot
- Aanbrengen klei
- −0,20 −0,20 Ophoging N.A.P. −0,20 m
- −0,15 −0,15 Ophoging N.A.P. −0,15 m
- Te verwijderen: bomen, struiken
- Boom
- Te verwijderen boom binnen ophoging en/of sloofvergraving
- Beschoeiing aanbrengen, vernieuwen of herstellen

| Getekend: | Datum: | Projectleider: | | Gecontroleerd: | | Status: | |
|---|---|---|---|---|---|---|---|
| Gerard Hoogland | 20-3-2017 | Willem Bogaard | | Marchel Kooi | | **Definitief** | |
| Opdrachtgever: | Projectnummer: | Besteknr. | Formaat: A3 | Schaal: 1:1000 | Documentsoort: | Tekeningnr. | bladnr. **06** |

Project: **V-313B en V-305C Waterleidingkanaal**

Onderwerp: **Dijkverbetering Waterleidingkanaal**

**Sector TOP**
Projecten/Civiele Techniek & Bouwkunde
Korte Ouderkerkerdijk 7
1096 AC Amsterdam
tel. 0900-9394

waternet
waterschap amstel gooi en vecht
gemeente amsterdam

30-03-2017

X:\010 werk\030 DVB\VO3 en VB3 Waterleidingkanaal\002 ALG\Tekeningen\VO3-VB3Plantekening-Waterleidingkanaal-Zuid_V7.dwg

B19

B20

B1

VB3-313B

VB3-305C

Scheendijk

Nieuwe We

VERKLARING

- Vergraven sloot
- Aanbrengen klei
- –0,20 –0,20 Ophoging N.A.P. -0,20 m
- –0,15 –0,15 Ophoging N.A.P. -0,15 m
- Te verwijderen: bomen, struiken
- Boom
- Te verwijderen boom binnen ophoging en/of sloofvergraving
- Beschoeiing aanbrengen, vernieuwen of herstellen

| Getekend: | Datum: | Projectleider: | Gecontroleerd: | Status: |
|---|---|---|---|---|
| Gerard Hoogland | 20-3-2017 | Willem Bogaard | Marchel Kooi | **Definitief** |

| Opdrachtgever: | Projectnummer: | Besteknr. | Formaat: | Schaal: | Documentsoort: | Tekeningnr. | bladnr. |
|---|---|---|---|---|---|---|---|
| | | | A3 | 1:1000 | | | **07** |

Project: **V-313B en V-305C Waterleidingkanaal**

Onderwerp: **Dijkverbetering Waterleidingkanaal**

**Sector TOP**
Projecten/Civiele Techniek & Bouwkunde
Korte Ouderkerkerdijk 7
1096 AC Amsterdam
tel. 0900-9394

waternet
waterschap amstel gooi en vecht
gemeente amsterdam

30-03-2017

X:\010 werk\030 DVB\VO3 en VB3 Waterleidingkanaal\002 ALG\Tekeningen\VO3-VB3Plantekening-Waterleidingkanaal-Zuid_V7.dwg