


LEggerWIJZIGING WATERLEIDINGKANAAL – LEggerBOEK BETHUNEPOLDER


Leggerboek	Dijkvak nieuwe naam	Dijktraject oude naam	eerste kaart- blad	laatste kaart- blad	knip	Gewoon Onderhoud	Buiten- gewoon Onderhoud	Maatgevende Hoge Waterstand (m+NAP)	Buiten bescher- mingszone buiten	Bescher- mingzone buiten	Kernzone buiten	Dijktafel- hoogte	Kruin- breedte	Kernzone binnen	Maaiveld- hoogte binnenteen	Bescher- mingszone binnen	Buiten- beschermings- zone binnen
Bethunepolder	V305_001	V305-001	15	15	90	Gerechtigde	AGV	-0,70	n.v.t.	-26,60	-9,00	-0,60	3,00	8,20	-2,00	28,00	n.v.t.
Bethunepolder	V305_004	V305-002	15	15	208	Gerechtigde	AGV	-0,70	n.v.t.	-26,60	-9,00	-0,60	3,00	8,20	-2,00	28,00	n.v.t.
Bethunepolder	V305_005	V305-002	15	16	1522	Gerechtigde	AGV	-0,70	n.v.t.	-33,60	-9,00	-0,60	1,50	11,50	-2,00	16,00	37,60
Bethunepolder	V305_006	V305-002	16	17	1720	Gerechtigde	AGV	-0,70	n.v.t.	-33,10	-9,00	-0,60	1,50	6,30	-3,00	25,80	n.v.t.
Bethunepolder	V305_007	V305-003	17	18	eind	Gerechtigde	AGV	-0,70	n.v.t.	-33,10	-9,00	-0,60	1,50	6,30	-3,00	25,80	n.v.t.
Bethunepolder	V306_002	V306-001	18	19	950	Gerechtigde	AGV	-0,70	n.v.t.	-34,40	-9,00	-0,60	3,00	5,84	-2,26	30,90	n.v.t.
Bethunepolder	V306_003	V306-001	19	19	eind	Gerechtigde	AGV	-0,70	n.v.t.	-31,60	-9,00	-0,60	3,00	8,00	-3,03	25,80	n.v.t.
Bethunepolder	V307_001	V307-001	19	21	eind	Gerechtigde	AGV	-0,70	n.v.t.	-31,60	-9,00	-0,60	3,00	8,00	-3,03	25,80	n.v.t.
Bethunepolder	V310_001	V310-001	18	21	eind	Gerechtigde	AGV	-0,70	n.v.t.	-31,15	-9,00	-0,60	3,00	8,02	-2,39	29,65	n.v.t.
Bethunepolder	V313_002	V313-001	16	18	1240	Gerechtigde	AGV	-0,70	n.v.t.	-31,65	-9,00	-0,60	3,00	6,90	-1,90	31,50	n.v.t.
Bethunepolder	V313_003	V313-001	16	16	1675	Gerechtigde	AGV	-0,70	n.v.t.	-26,85	-9,00	-0,60	3,00	7,00	-2,20	28,30	n.v.t.
Bethunepolder	V313_004	V313-001	15	16	1907	Gerechtigde	AGV	-0,70	n.v.t.	-26,85	-9,00	-0,60	3,00	7,20	-1,90	31,50	n.v.t.
Bethunepolder	V313_005	V313-001	15	16	2578	Gerechtigde	AGV	-0,70	n.v.t.	-29,40	-9,00	-0,60	3,00	7,67	-1,97	31,80	n.v.t.
Bethunepolder	V313_006	V313-001	15	15	eind	Gerechtigde	AGV	-0,70	n.v.t.	-29,40	-9,00	-0,60	3,00	7,67	-1,97	31,80	n.v.t.

Omschrijving	Verklaring
Dijkvak nieuwe naam	Dijktraject nummer conform leggerwijziging
Dijktraject oude naam	Dijktraject nummer dat voorheen gehanteerd werd
Eerste kaartblad	Eerste kaart in boek waar dijkvak ligt en leggerprofiel geldt
Laatste kaartblad	Laatste kaart in boek waar dijkvak ligt en leggerprofiel geldt
Maatvoering zoneringen	Afstanden zoneringen gerelateerd aan referentielijn (negatief is buitendijks, positief is binnendijks) zijn in meters.
Maatvoering hoogtes	De hoogtematen zijn weergegeven in m t.o.v. NAP

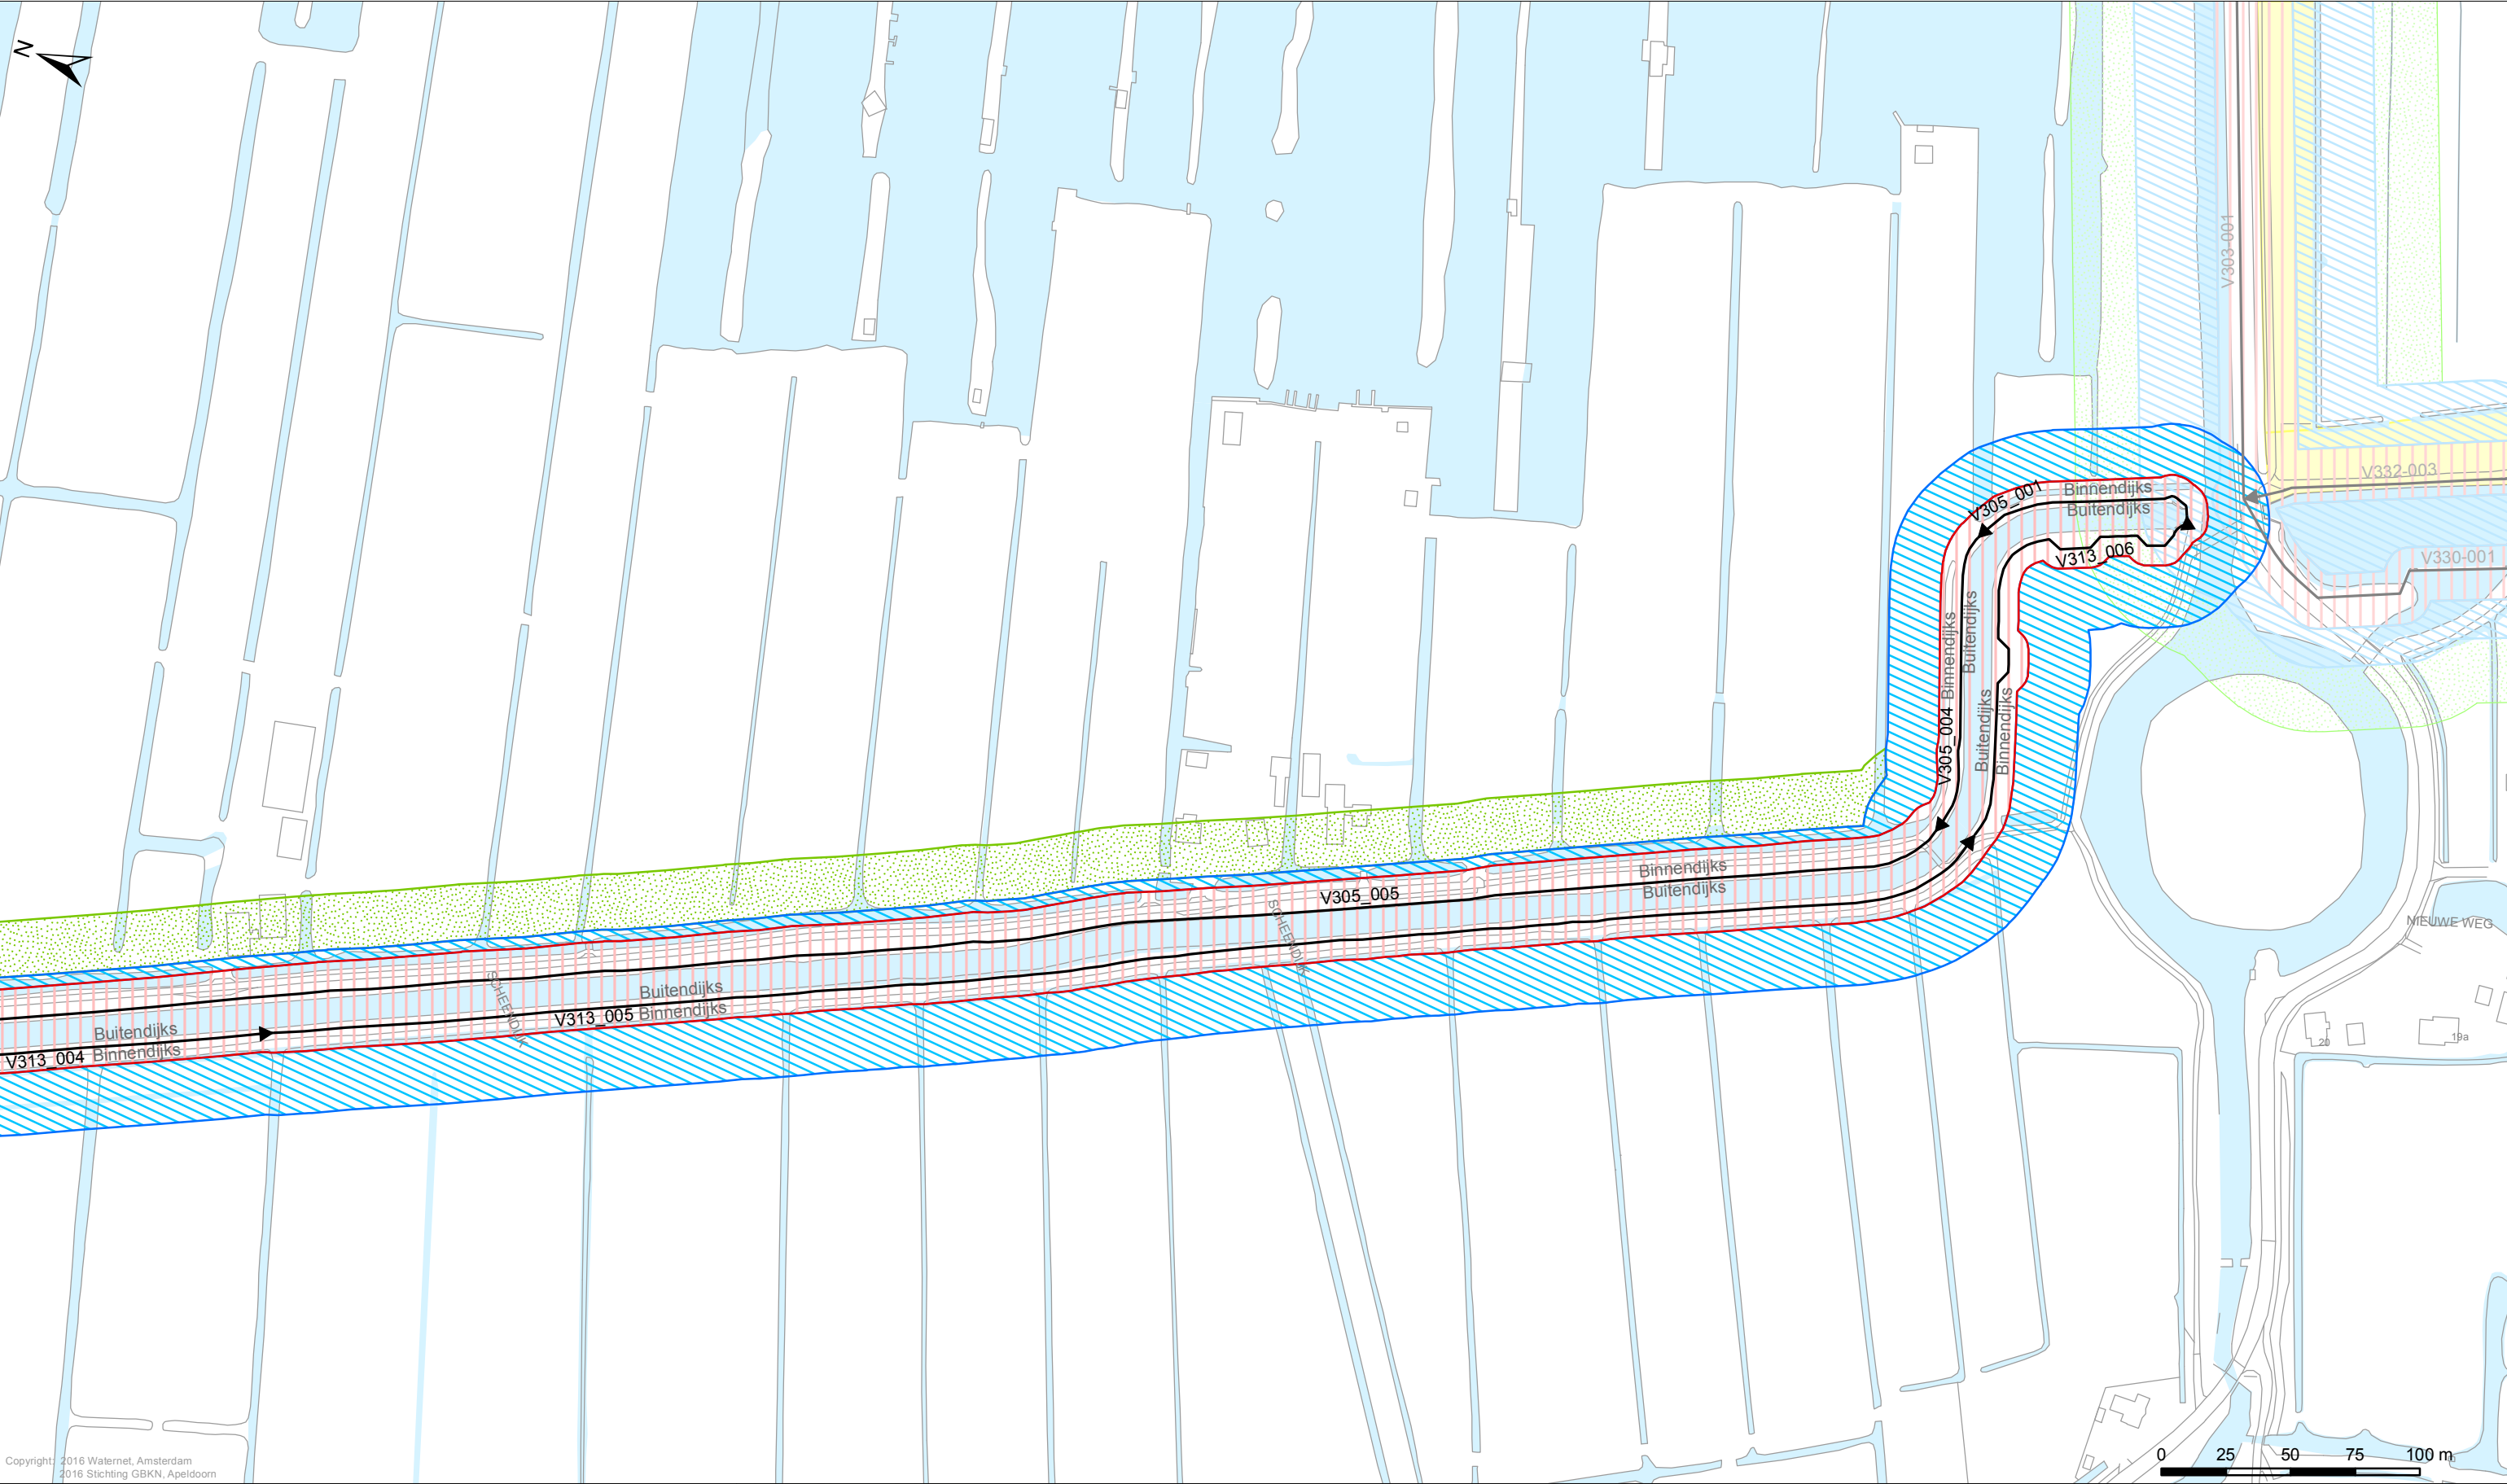

Copyright: 2016 Walernet, Amsterdam
2016 Stichting GBKN, Apeldoorn

Legenda Keringen → Referentielijn Kernzone Binnenbeschermingszone Buitenbeschermingszone Overig Afwijkende onderhoudsverplichting Water Overige topografie	Kunstwerken Gemalen Bruggen Stuwen Duikers Inlaten Sifons Sluizen		LEgger VAN DE SECUNDAIRE WATERKERINGEN IN MET DE DAARTOE BEHORENDE KUNSTWERKEN Vastgesteld door het Algemeen Bestuur van het Hoogheemraadschap Amstel, Gooi en Vecht bij besluit AB BBVxx.xxxx d.d. xx-xx-xxxx Dr. Ir. G.M. van den Top dijkgraaf Drs. H.J. Kelderman secretaris-directeur	Hoogheemraadschap Amstel, Gooi en Vecht Bezoekadres: Korte Ouderkerkerdijk 7 1096 AC Amsterdam Tel. 0900-9394 Concept Kaartblad Datum: 02-02-2017 Formaat: A3 Schaal: 1:2.000 Kaartnummer: IB20170009_15
--	---	--	--	--

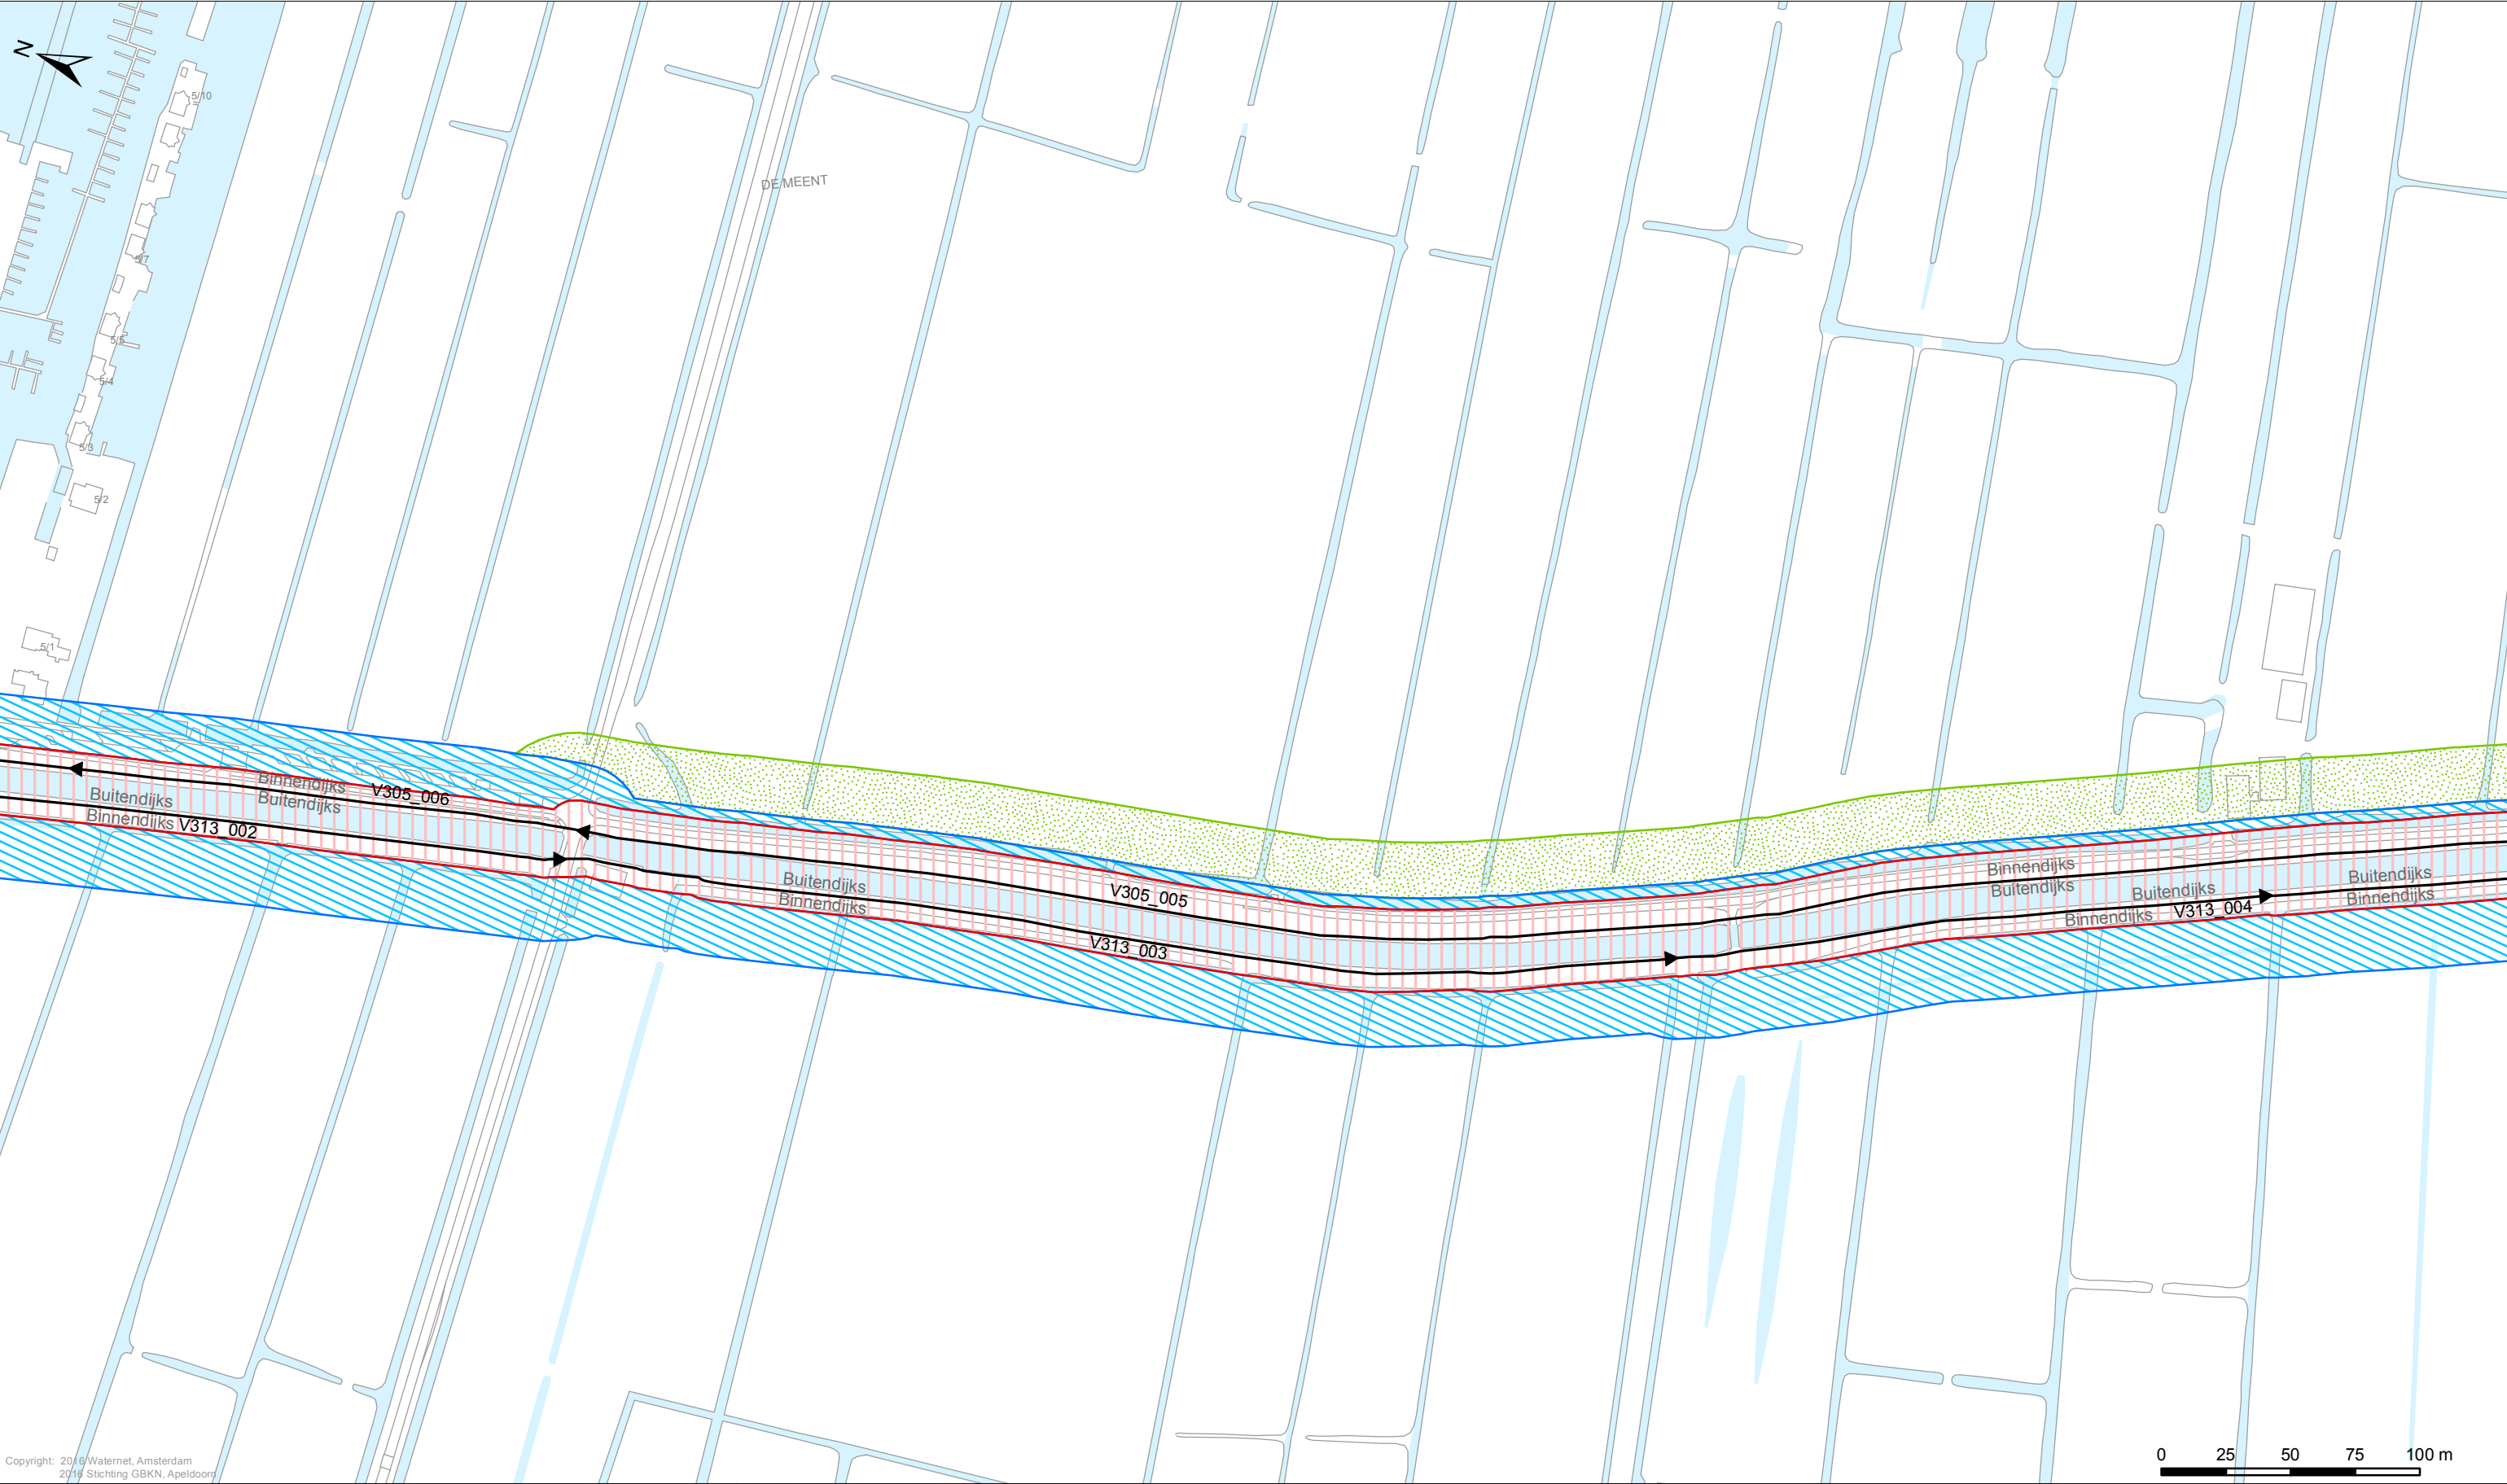

Copyright: 2016 Walernet, Amsterdam
2019 Stichting GBKN, Apeldoorn

0255075100m

Legenda

Keringen

→

Referentielij

Kernzone

Binnenbeschermingszone

Buitenbeschermingszone

Overig

Afwijkende onderhoudsverplichting

Water

Overige topografie

Kunstwerken

Gemalen

Bruggen

Stuwen

Duikers

Inlaten

Sifons

Sluizen

BREUKELLEN

LEGGER VAN DE SECUNDAIRE WATERKERINGEN IN
MET DE DAARTOE BEHORENDE KUNSTWERKEN

Vastgesteld door het Algemeen Bestuur van het Hoogheemraadschap
Amstel, Gooi en Vecht bij besluit AB BBVxx.xxxx d.d. xx-xx-xxxx

Dr. Ir. G.M. van den Top
dijkgraaf

Drs. H.J. Kelderman
secretaris-directeur

Hoogheemraadschap Amstel, Gooi en Vecht

Bezoekadres:
Korte Ouderkerkerdijk 7
1096 AC Amsterdam
Tel. 0900-9394

Kaartblad


Concept

Datum: 02-02-2017

Formaat: A3

Schaal: 1:2.000

Kaartnummer: IB20170009_16

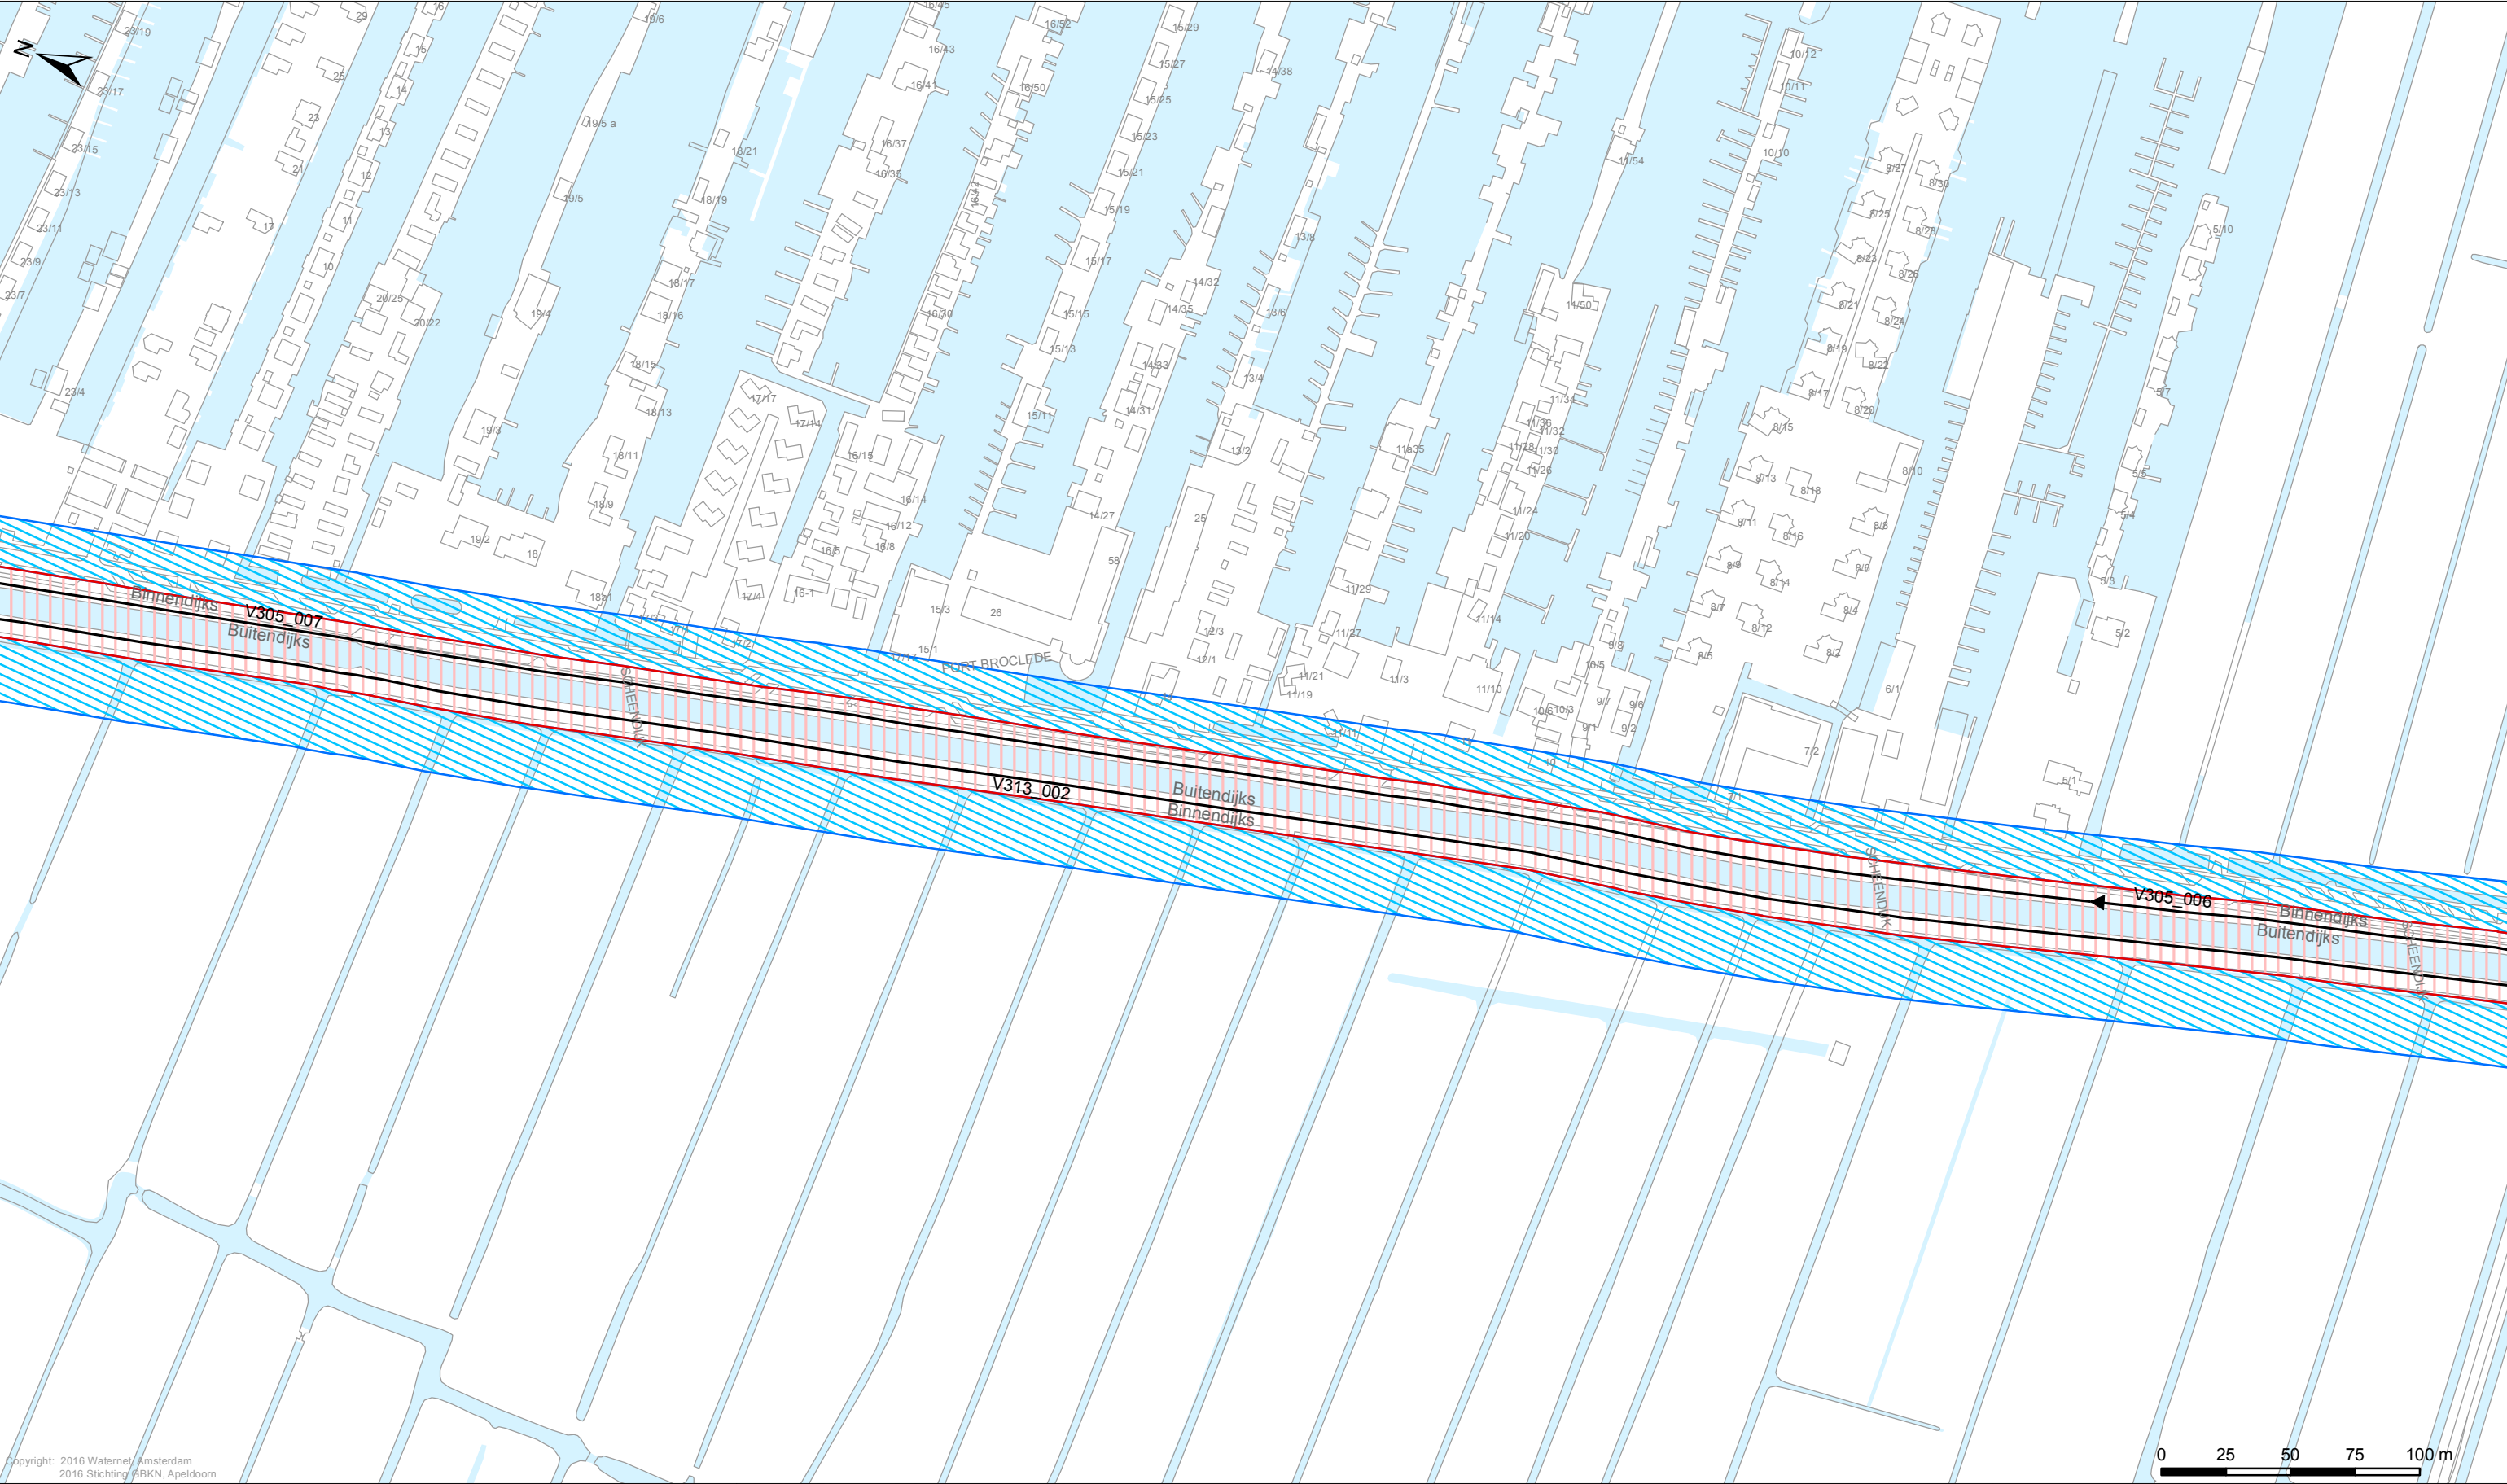


Copyright: 2016 Walnet.nl, Amsterdam
2016 Stichting BBKN, Apeldoorn

Legenda
Keringen
→ Referentielijn
Kernzone
Binnenbeschermingszone
Buitenbeschermingszone

Overig
Afwijkende onderhoudsverplichting
Water
Overige topografie

Kunstwerken
Gemalen
Bruggen
Stuwen
Duikers
Inlaten
Sifons
Sluizen

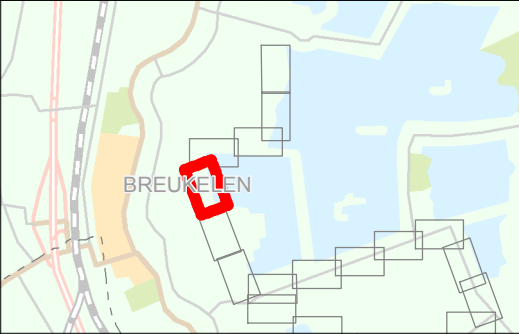

LEGGER VAN DE SECUNDAIRE WATERKERINGEN IN
MET DE DAARTOE BEHORENDE KUNSTWERKEN

Vastgesteld door het Algemeen Bestuur van het Hoogheemraadschap
Amstel, Gooi en Vecht bij besluit AB BBVxx.xxxx d.d. xx-xx-xxxx

Dr. Ir. G.M. van den Top
dijkgraaf

Drs. H.J. Kelderman
secretaris-directeur


Hoogheemraadschap Amstel, Gooi en Vecht

Bezoekadres:
Korte Ouderkerkerdijk 7
1096 AC Amsterdam
Tel. 0900-9394



Kaartblad


Concept

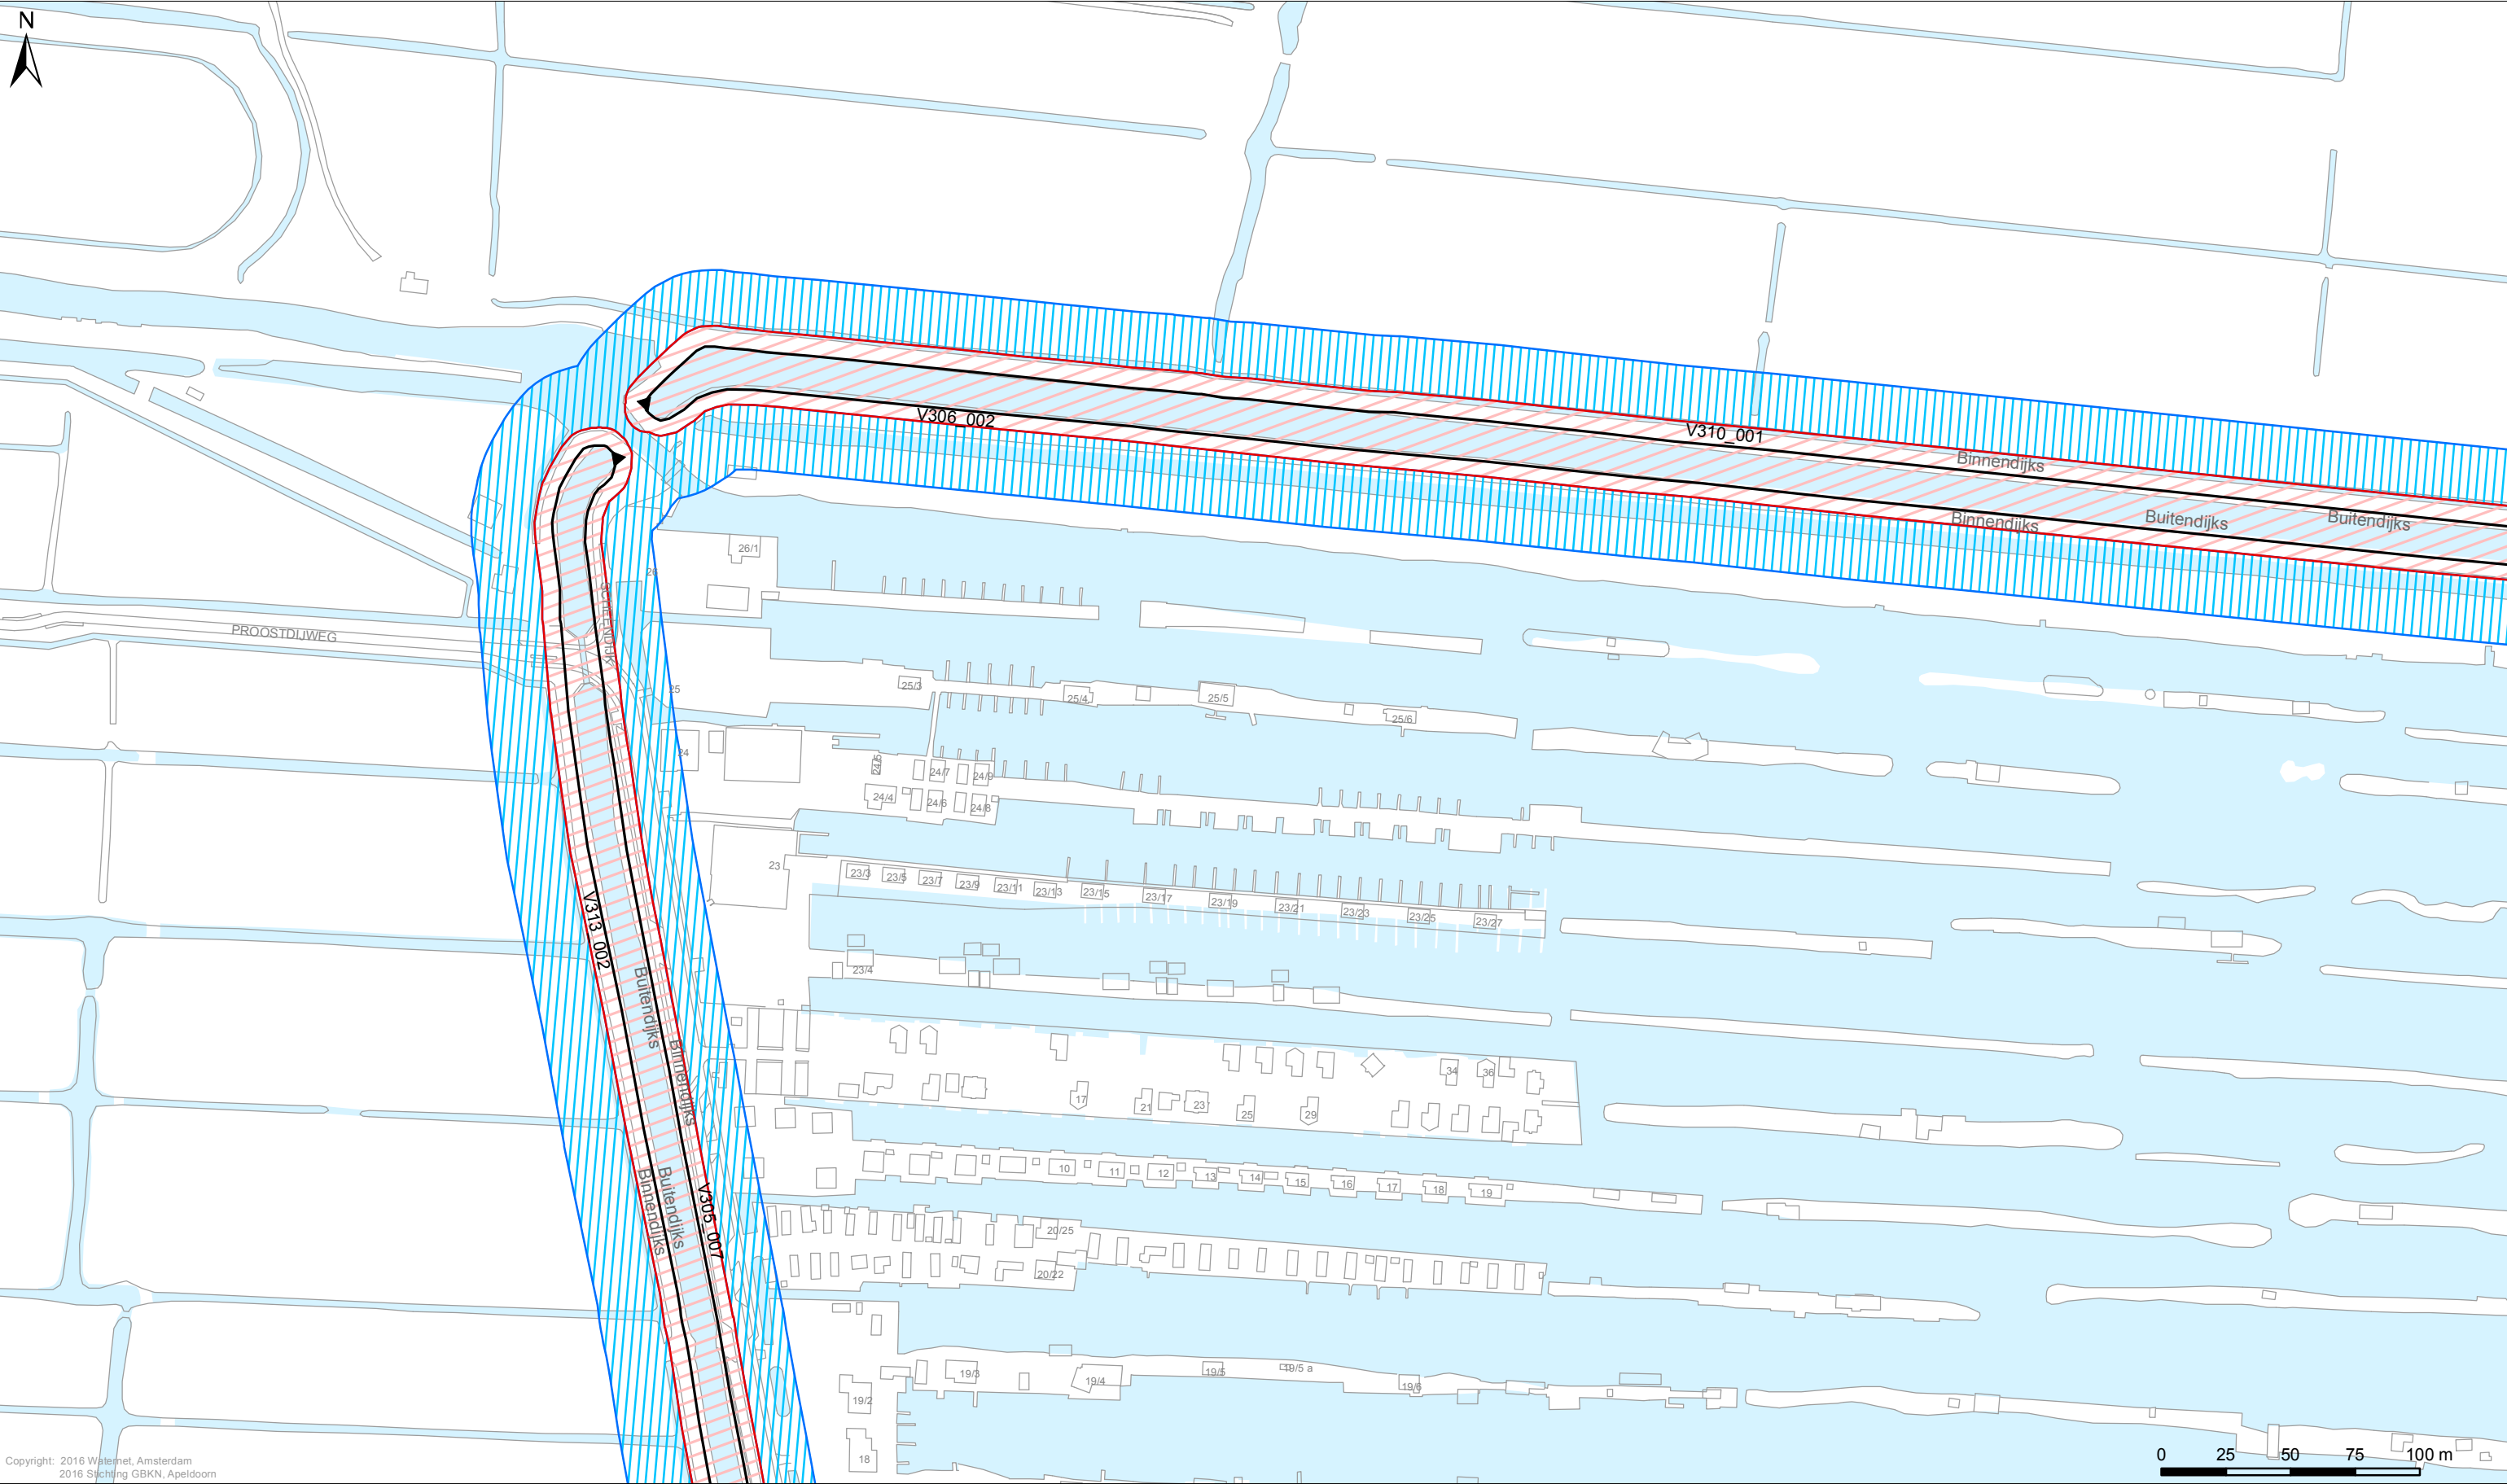

Legenda
Keringen
→ Referentielij
Kernzone
Binnenbeschermszone
Buitenbeschermszone

Overig
Afwijkende onderhoudsverplichting
Water
Overige topografie

Kunstwerken
Gemalen
Bruggen
Stuwen
Duikers
Inlaten
Sifons
Sluizen

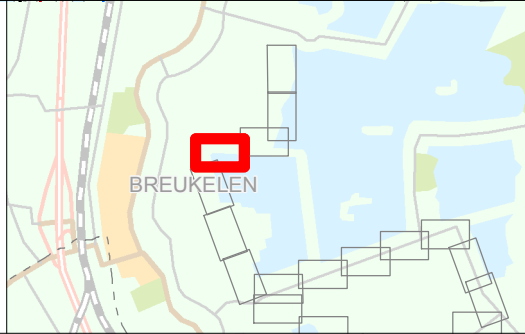

**LEGGER VAN DE SECUNDAIRE WATERKERINGEN IN
MET DE DAARTOE BEHORENDE KUNSTWERKEN**

Vastgesteld door het Algemeen Bestuur van het Hoogheemraadschap
Amstel, Gooi en Vecht bij besluit AB BBVxx.xxxx d.d. xx-xx-xxxx

Dr. Ir. G.M. van den Top
dijkgraaf

Drs. H.J. Kelderman
secretaris-directeur

Hoogheemraadschap Amstel, Gooi en Vecht

Bezoekadres:
Korte Ouderkerkdijk 7
1096 AC Amsterdam
Tel. 0900-9394

Kaartblad


Datum: 02-02-2017

Formaat: A3

Schaal: 1:2.000


Kaartnummer: IB20170009_18

Concept

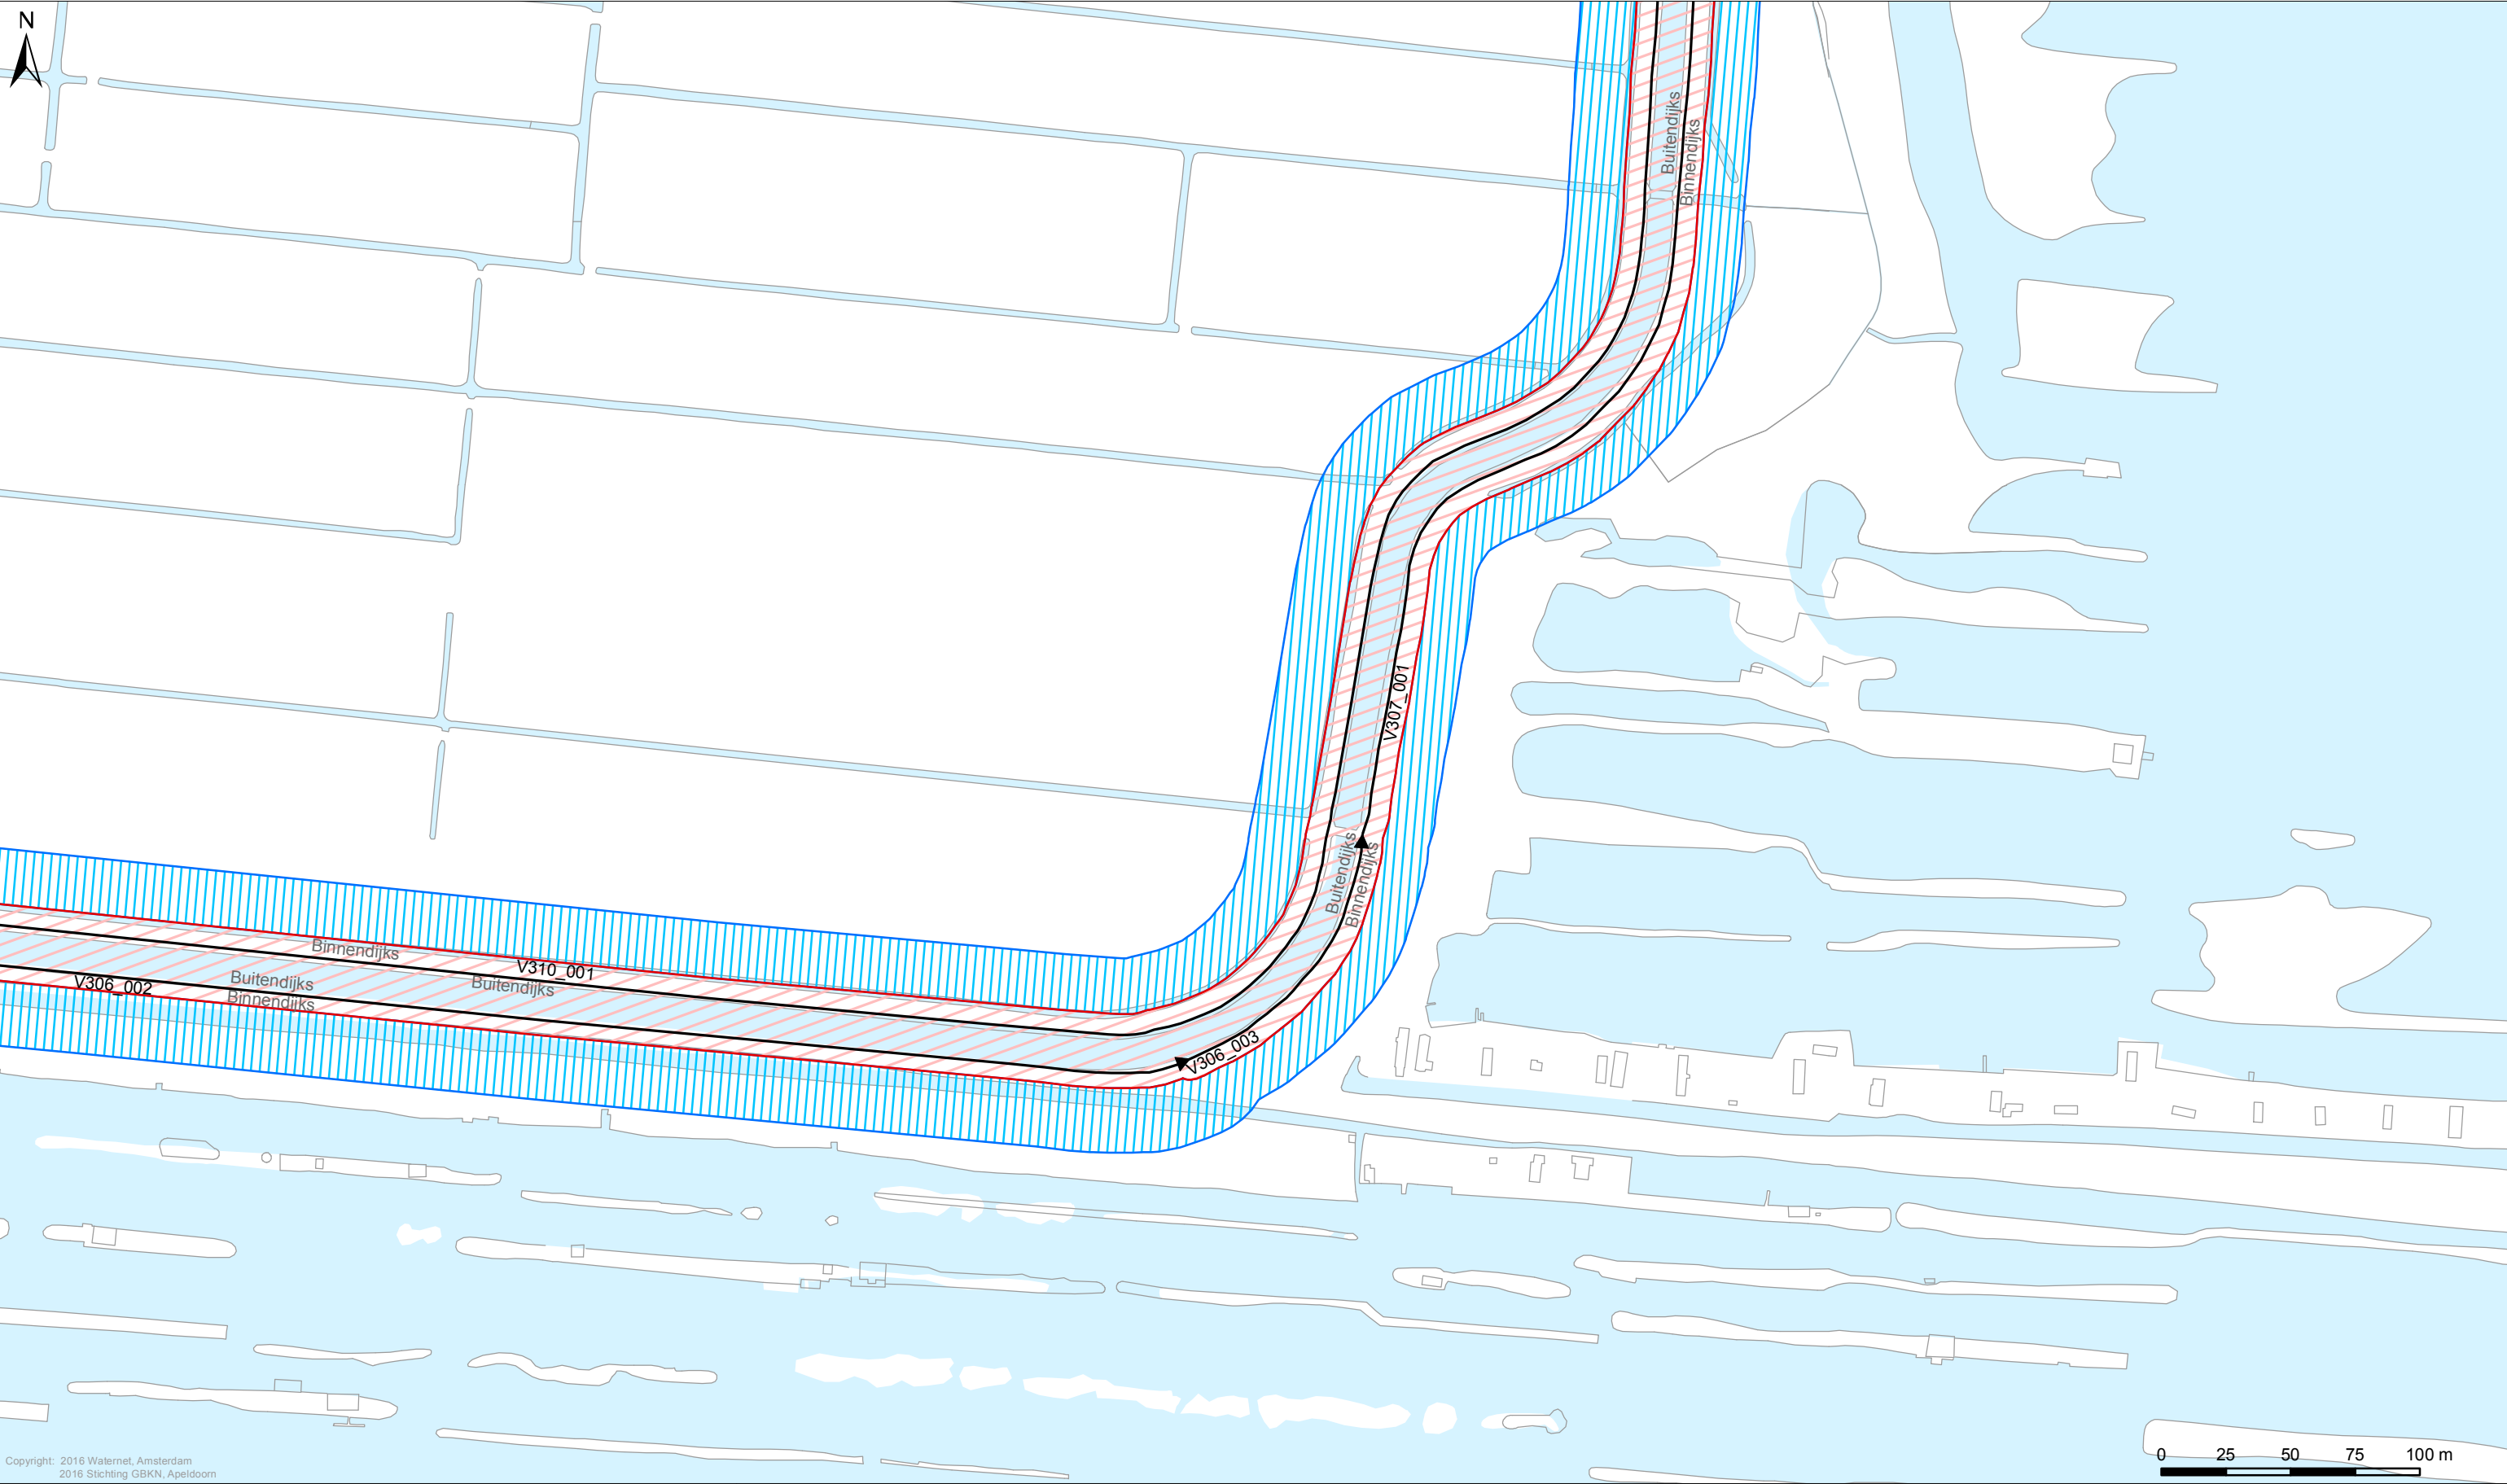


Copyright: 2016 Walnet, Amsterdam
2016 Stichting GBKN, Apeldoorn

Legenda <i>Keringen</i> → Referentieliijn Kernzone Binnenbeschermingszone Buitenbeschermingszone <i>Overig</i> Afwijkende onderhoudsverplichting Water Overige topografie	<i>Kunstwerken</i> Gemalen Bruggen Stuwen Duikers Inlaten Sifons Sluizen		LEGGER VAN DE SECUNDAIRE WATERKERINGEN IN MET DE DAARTOE BEHORENDE KUNSTWERKEN Vastgesteld door het Algemeen Bestuur van het Hoogheemraadschap Amstel, Gooi en Vecht bij besluit AB BBVxx.xxxx d.d. xx-xx-xxxx Dr. Ir. G.M. van den Top dijkgraaf Drs. H.J. Kelderman secretaris-directeur	Hoogheemraadschap Amstel, Gooi en Vecht Bezoekadres: Korte Ouderkerkerdijk 7 1096 AC Amsterdam Tel. 0900-9394 Concept Kaartblad Datum: 02-02-2017 Formaat: A3 Schaal: 1:2.000 Kaartnummer: IB20170009_19
---	---	--	---	--

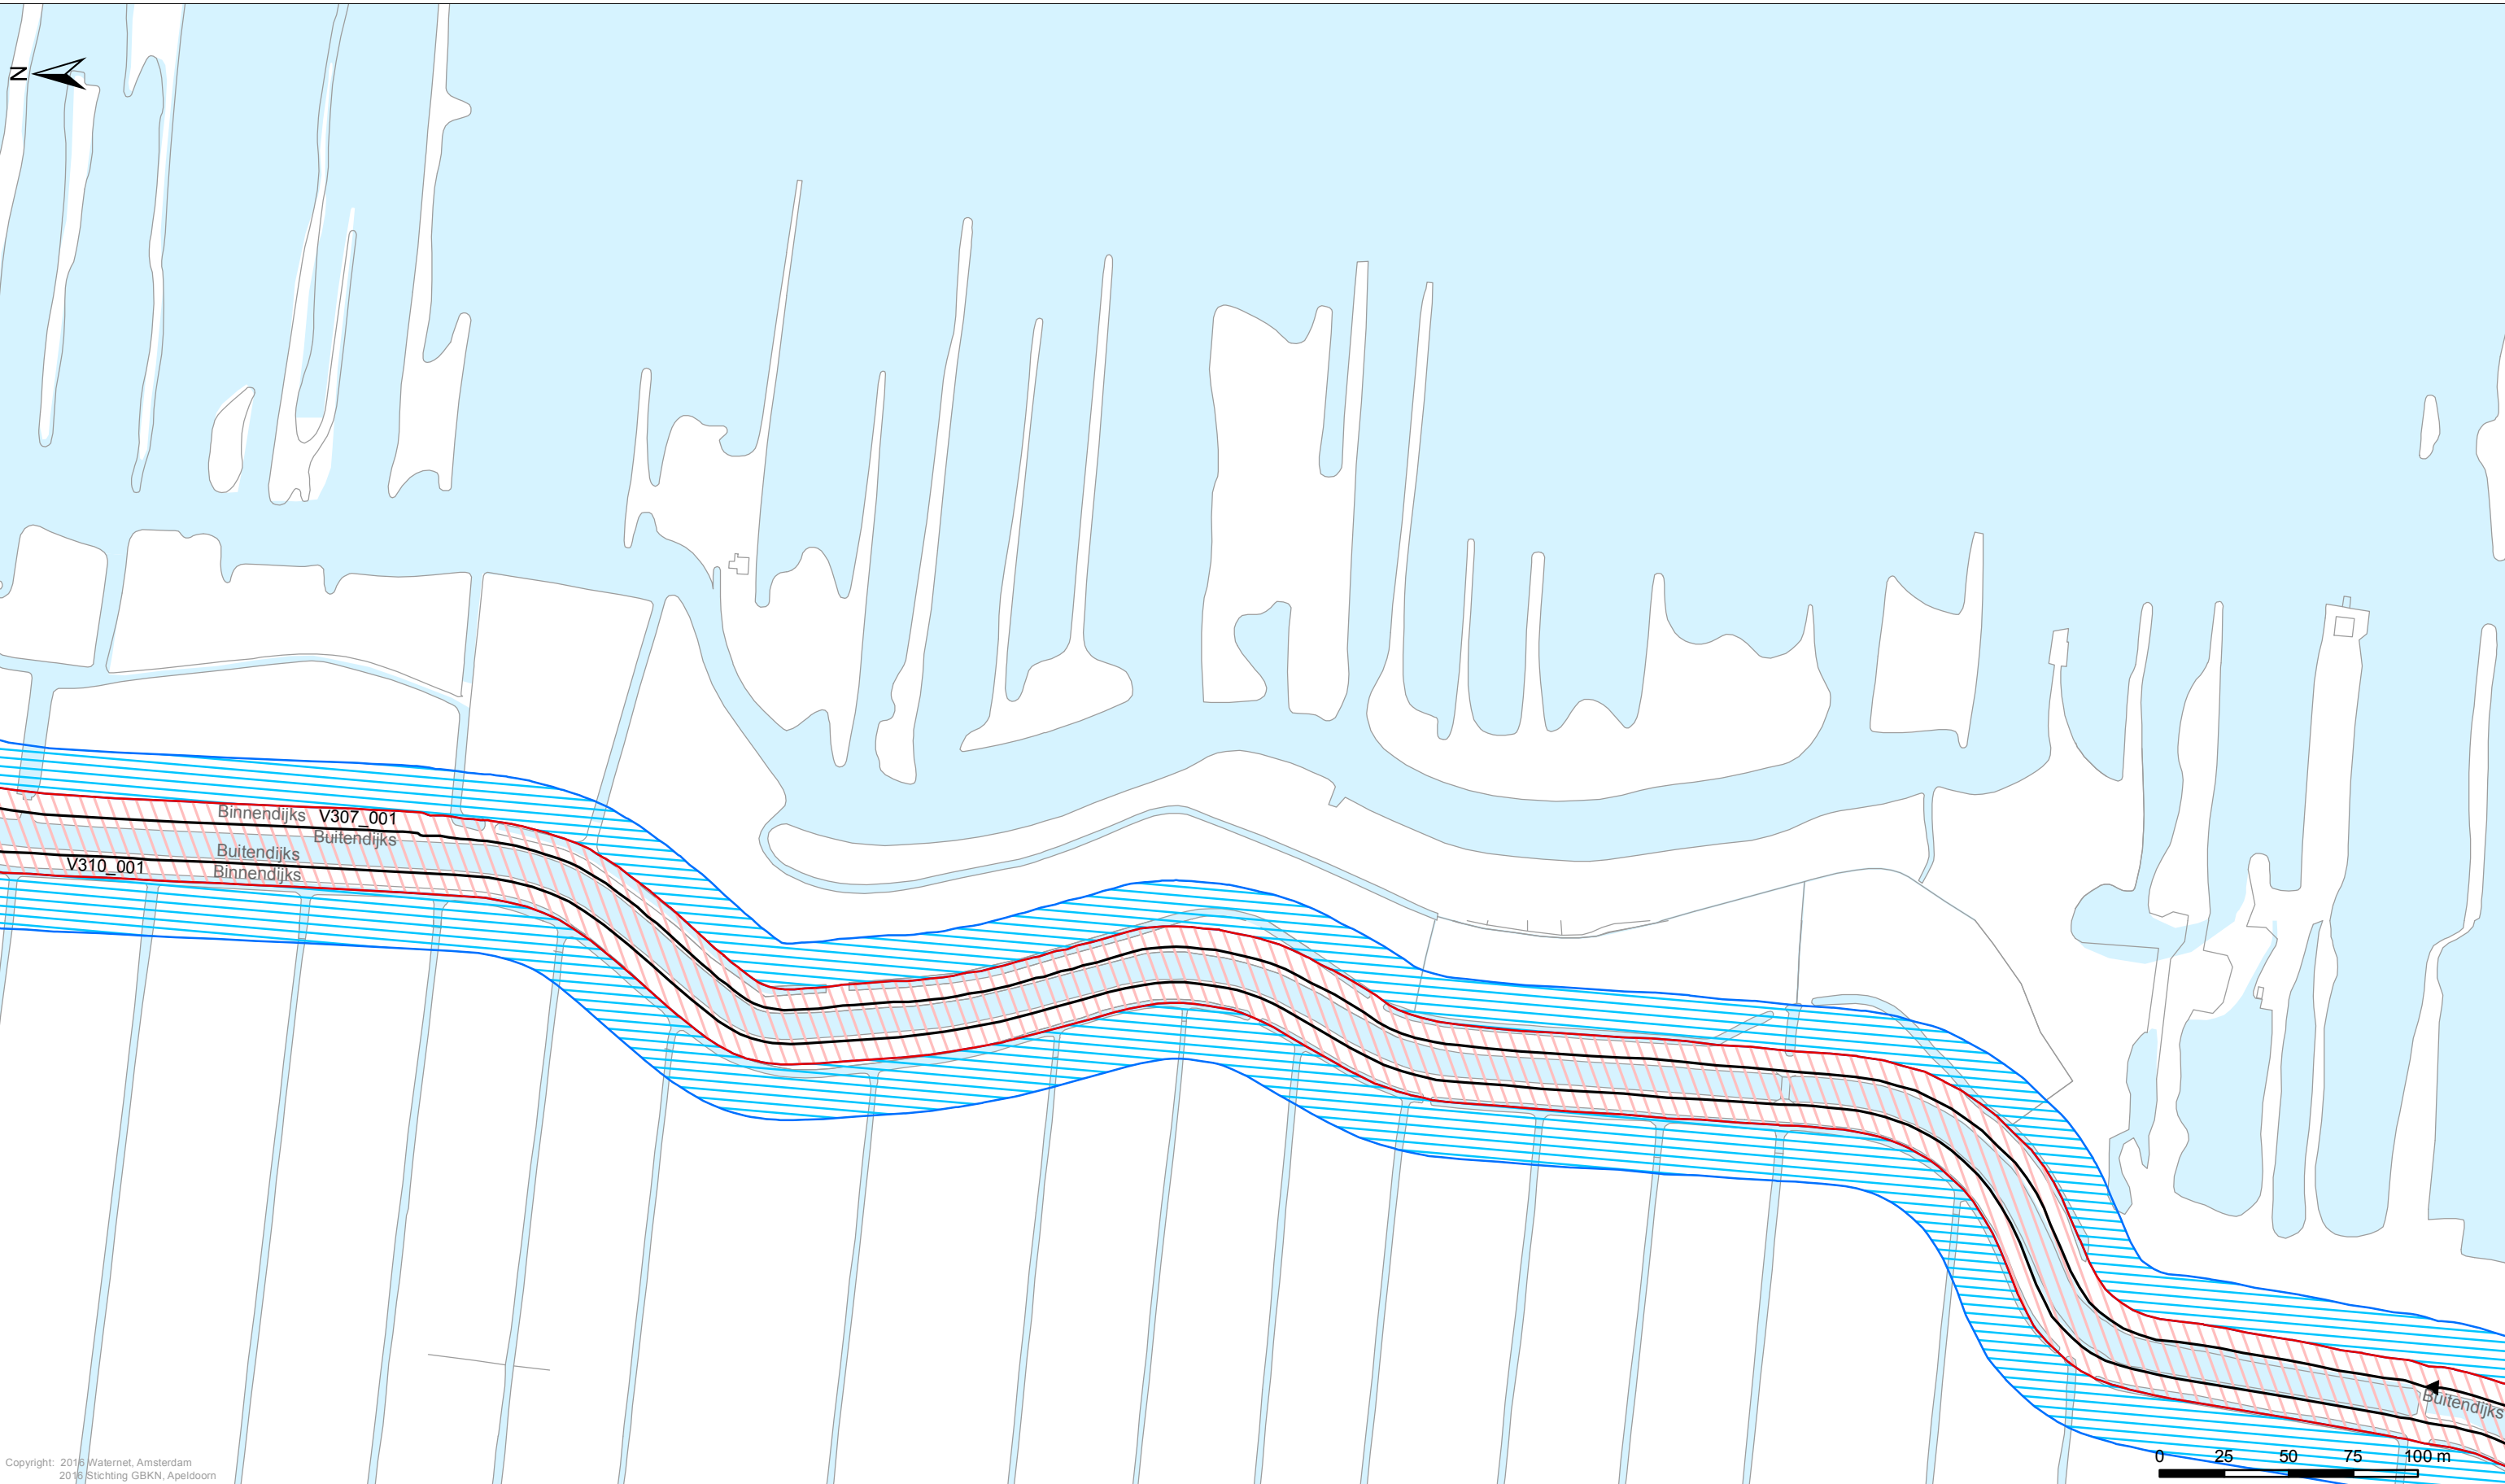

Copyright: 2016 Walernet, Amsterdam
2016 Stichting GBKN, Apeldoorn

Legenda <i>Keringen</i> → Referentielijn Kernzone Binnenbeschermingszone Buitenbeschermingszone <i>Overig</i> Afwijkende onderhoudsverplichting Water Overige topografie	Kunstwerken Gemalen Bruggen Stuwen Duikers Inlaten Sifons Sluizen		LEGGER VAN DE SECUNDAIRE WATERKERINGEN IN MET DE DAARTOE BEHORENDE KUNSTWERKEN Vastgesteld door het Algemeen Bestuur van het Hoogheemraadschap Amstel, Gooi en Vecht bij besluit AB BBVxx.xxxx d.d. xx-xx-xxxx Dr. Ir. G.M. van den Top dijkgraaf Drs. H.J. Kelderman secretaris-directeur	Hoogheemraadschap Amstel, Gooi en Vecht Bezoekadres: Korte Ouderkerkerdijk 7 1096 AC Amsterdam Tel. 0900-9394 Concept Kaartblad Datum: 02-02-2017 Formaat: A3 Schaal: 1:2.000 Kaartnummer: IB20170009_20
--	---	--	---	--

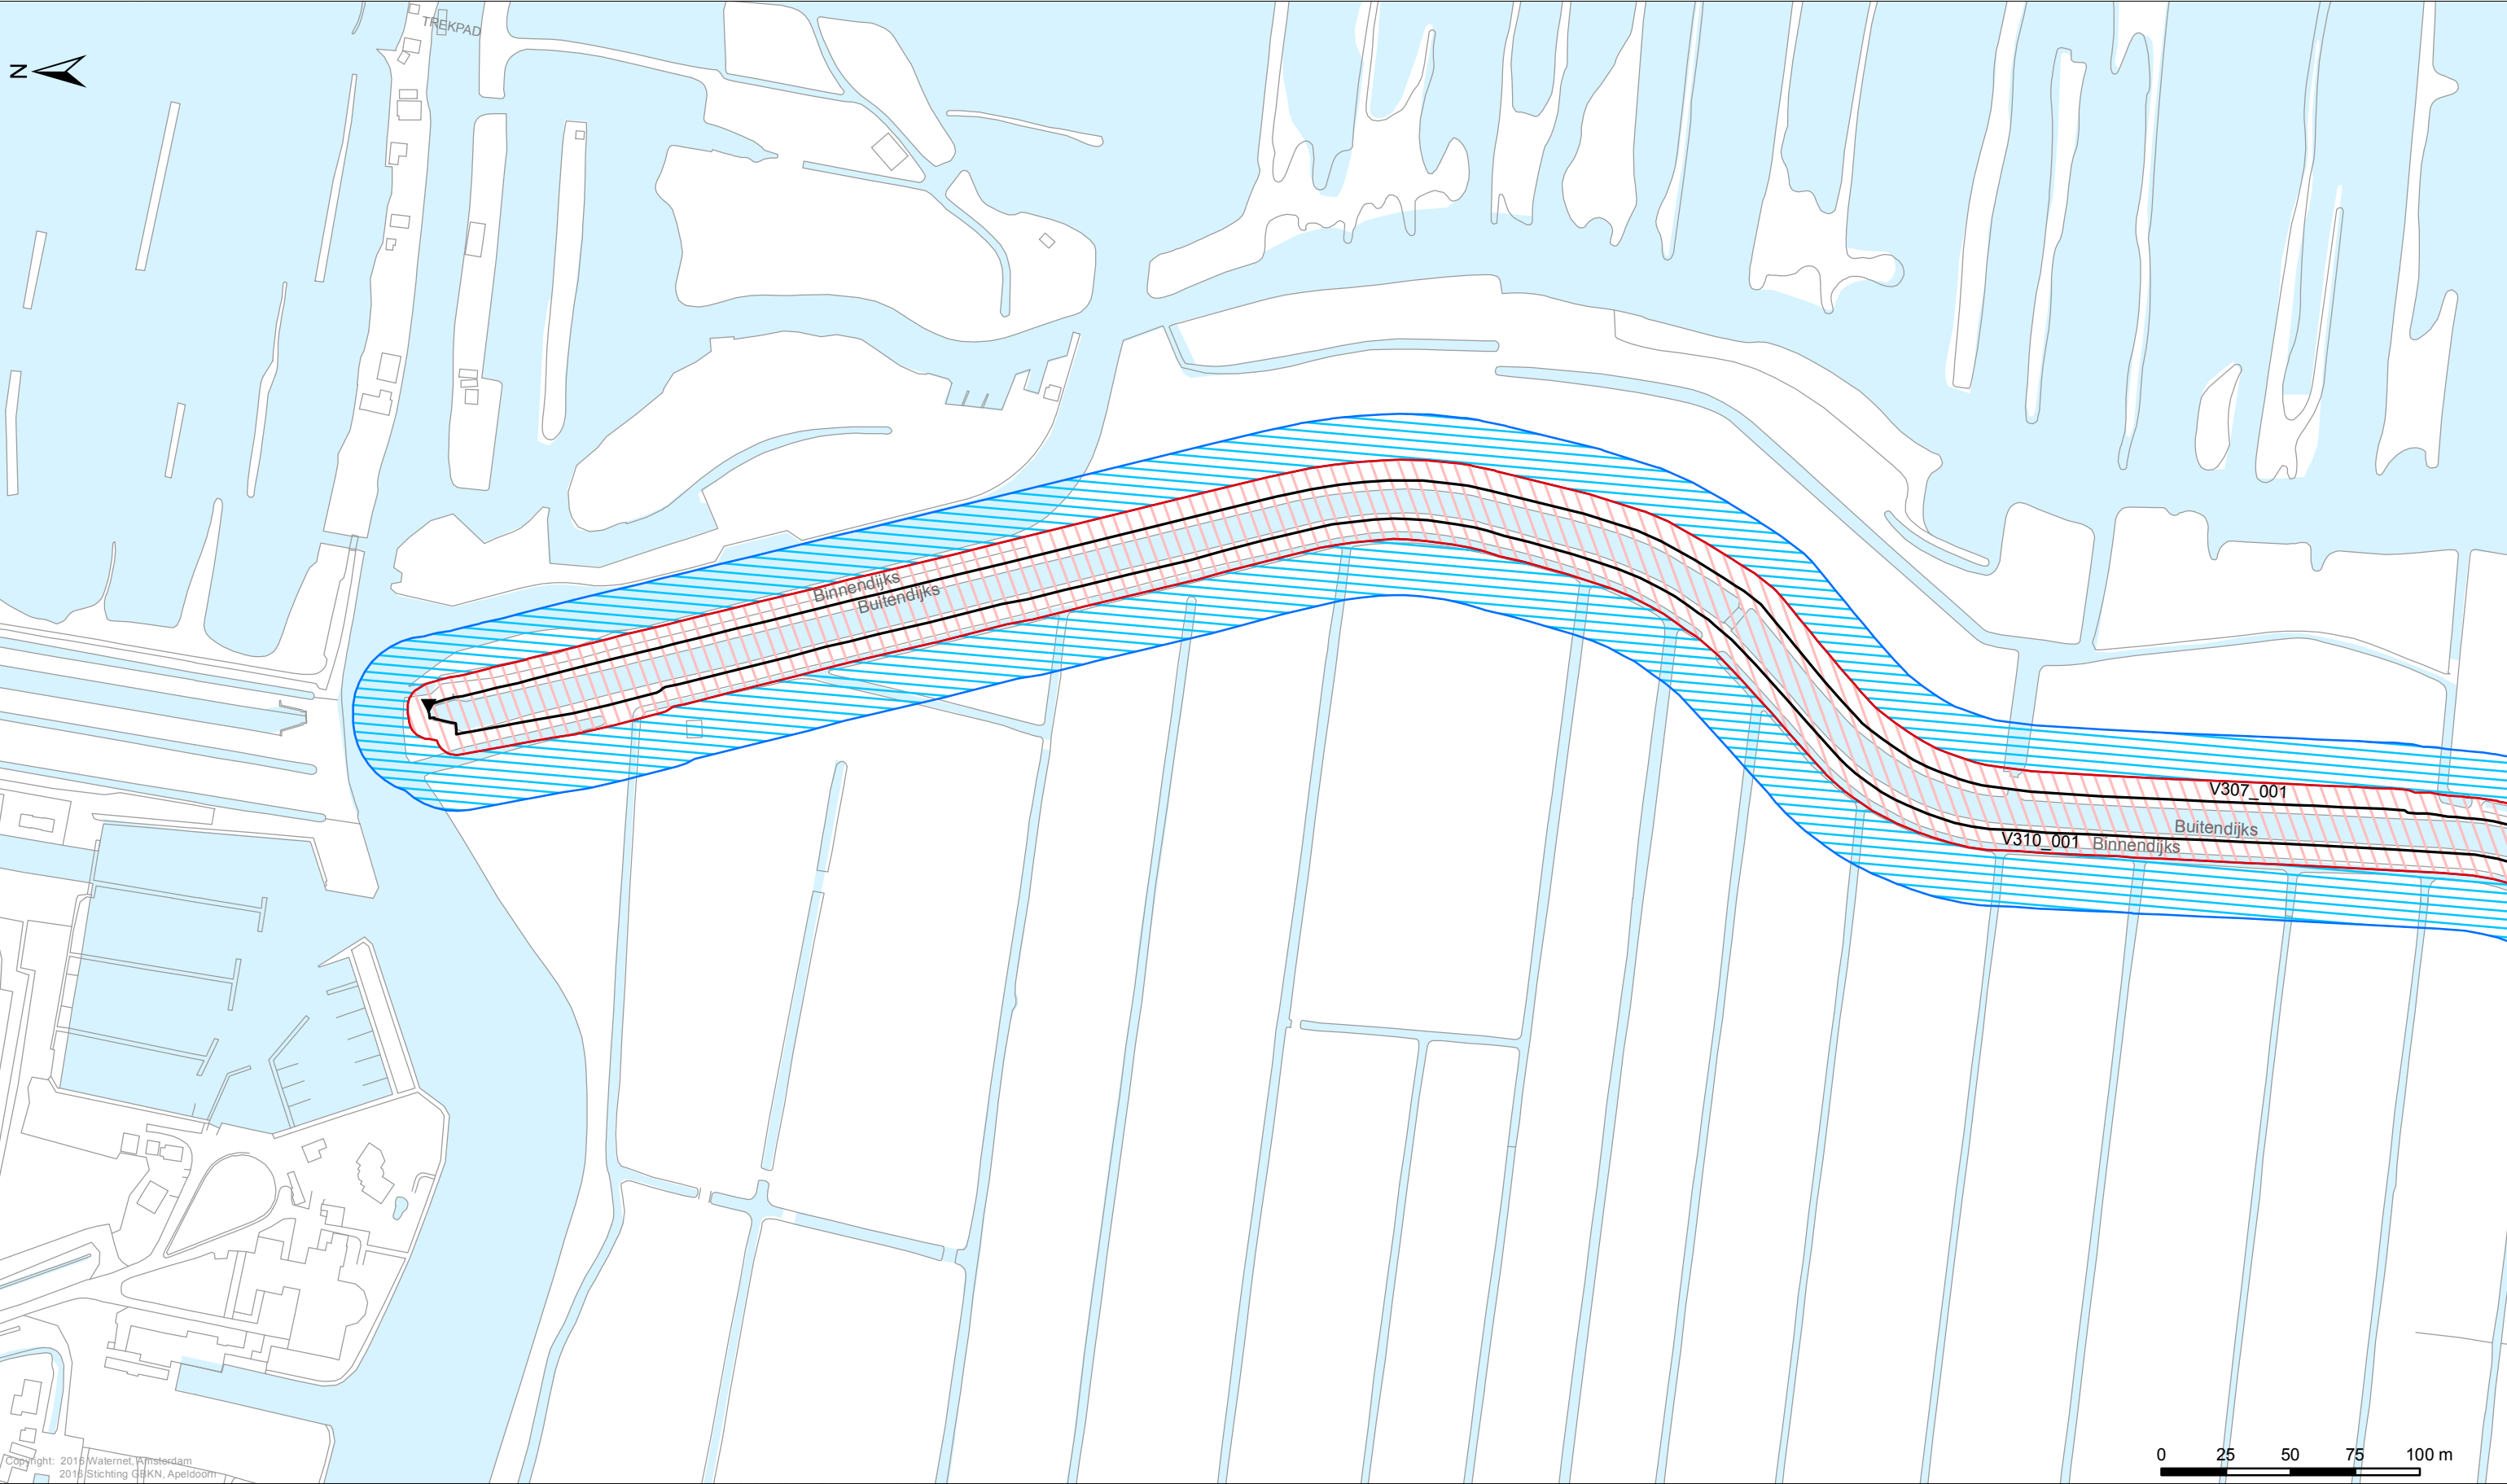

Legenda

Keringen

- Referentielijn
- Kernzone
- Binnenbeschermszone
- Buitenbeschermszone

Overig

- Afwijkende onderhoudsverplichting
- Water
- Overige topografie

Kunstwerken

- Gemalen
- Bruggen
- Stuwen
- Duikers
- Inlaten
- Sifons
- Sluizen



LEGGER VAN DE SECUNDAIRE WATERKERINGEN IN
MET DE DAARTOE BEHORENDE KUNSTWERKEN

Vastgesteld door het Algemeen Bestuur van het Hoogheemraadschap
Amstel, Gooi en Vecht bij besluit AB BBVxx.xxxx d.d. xx-xx-xxxx

Dr. Ir. G.M. van den Top
dijkgraaf

Drs. H.J. Kelderman
secretaris-directeur


Hoogheemraadschap Amstel, Gooi en Vecht

Bezoekadres:
Korte Ouderkerkerdijk 7
1096 AC Amsterdam
Tel. 0900-9394

Concept

Kaartblad

Datum: 02-02-2017 Formaat: A3 Schaal: 1:2.000 Kaartnummer: IB20170009_21

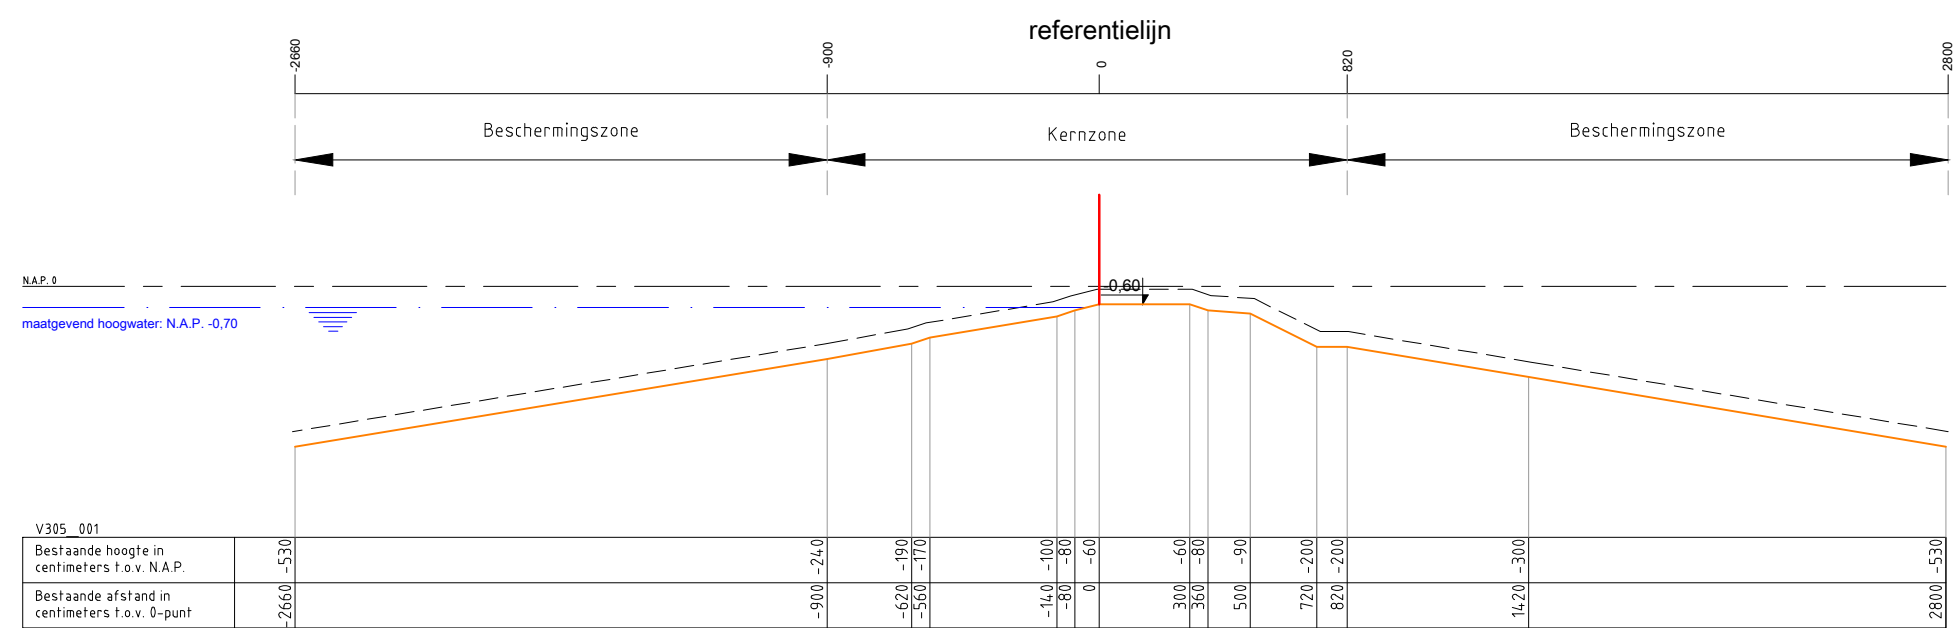

Legenda :

Waterkering

Minimaal profiel

Profiel van vrije ruimte

Waterlijn

Referentielijn

Opmerking:
Hoogtematen in meters t.o.v. NAP

Hoogheemraadschap Amstel, Gooi en Vecht

Postbus 94370

1090 GJ AMSTERDAM

Leggerprofiel secundaire waterkering

schaal: 1:250


formaat: A3

nr. V305_001

plotdatum: 02-02-2017

CODE



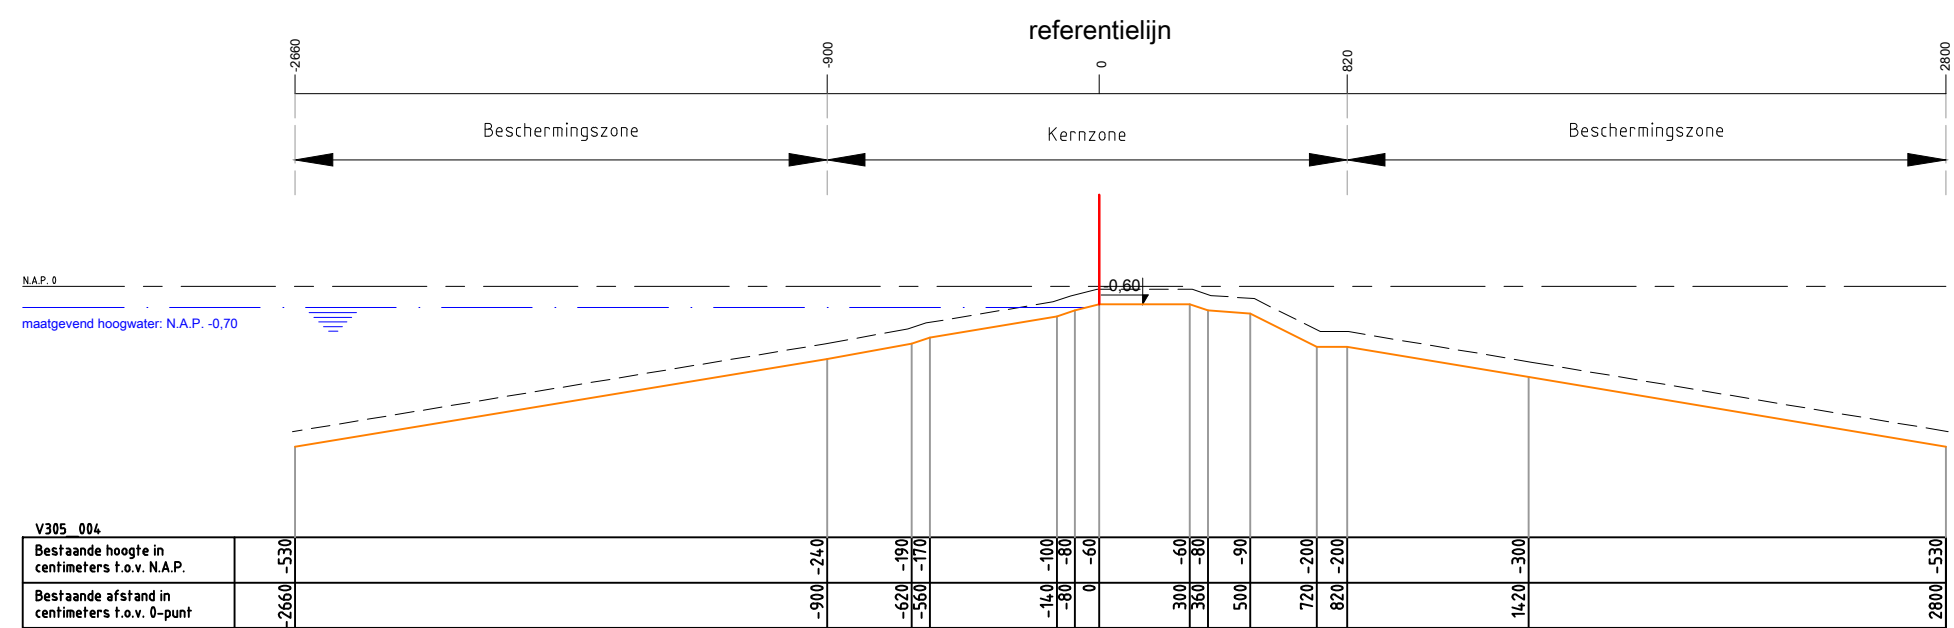

Legenda :

Waterkering

Minimaal profiel

Profiel van vrije ruimte

Waterlijn

Referentielijn

Opmerking:

Hoogtematen in meters t.o.v. NAP

Hoogheemraadschap Amstel, Gooi en Vecht

Postbus 94370

1090 GJ AMSTERDAM

Leggerprofiel secundaire waterkering

schaal: 1:250


formaat: A3

plotdatum: 02-02-2017

nr. V305_004



CODE

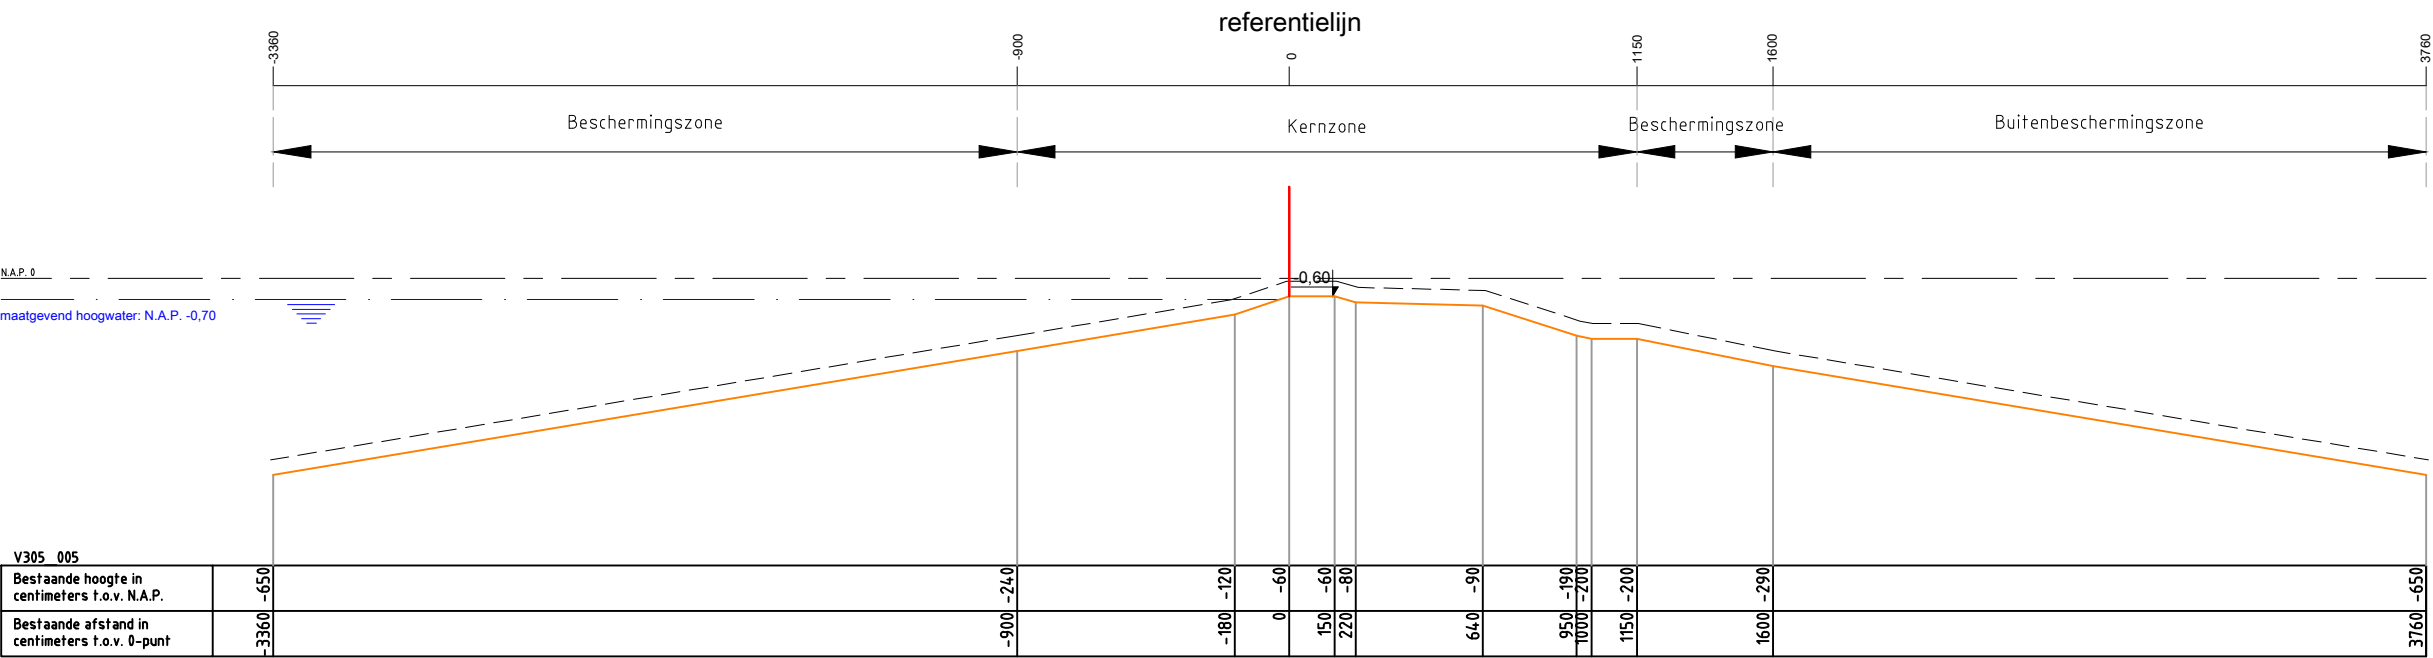

Legenda :

Waterkering

Minimaal profiel

Profiel van vrije ruimte

Waterlijn

Referentielijn

Opmerking:

Hoogtematen in meters t.o.v. NAP

Hoogheemraadschap Amstel, Gooi en Vecht

Postbus 94370

1090 GJ AMSTERDAM

Leggerprofiel secundaire waterkering

schaal: 1:250


formaat: A3

plotdatum: 02-02-2017

nr. V305_005

CODE



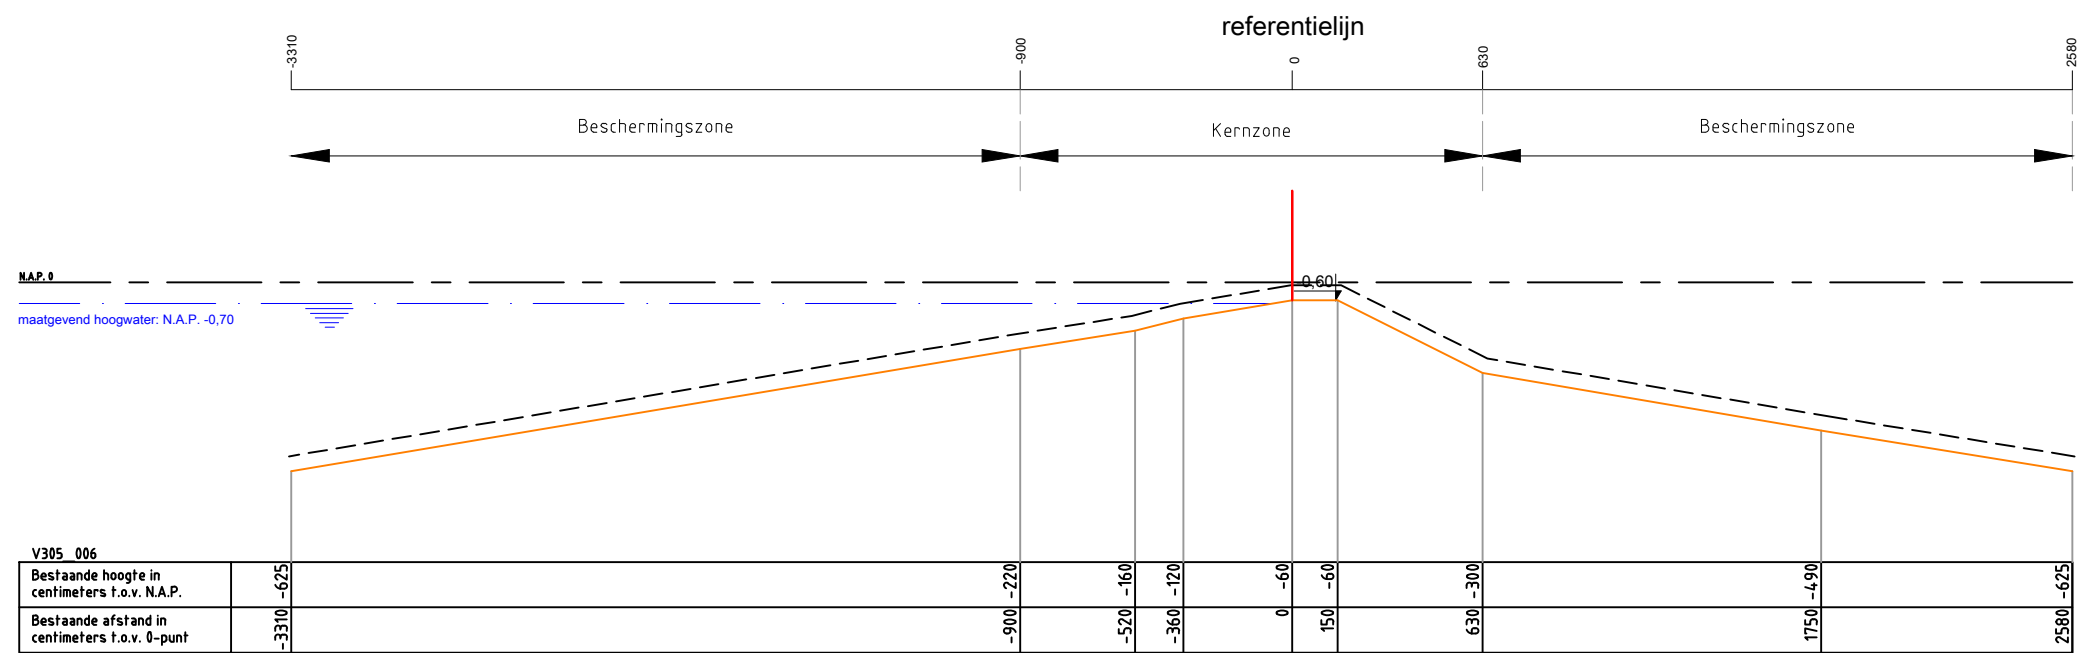

Legenda :

Waterkering

Minimaal profiel

Profiel van vrije ruimte

Waterlijn

Referentielijn

Opmerking:

Hoogtematen in meters t.o.v. NAP

Hoogheemraadschap Amstel, Gooi en Vecht

Postbus 94370

1090 GJ AMSTERDAM

Leggerprofiel secundaire waterkering

schaal: 1:250


format: A3

plotdatum: 02-02-2017

nr. V305_006

CODE



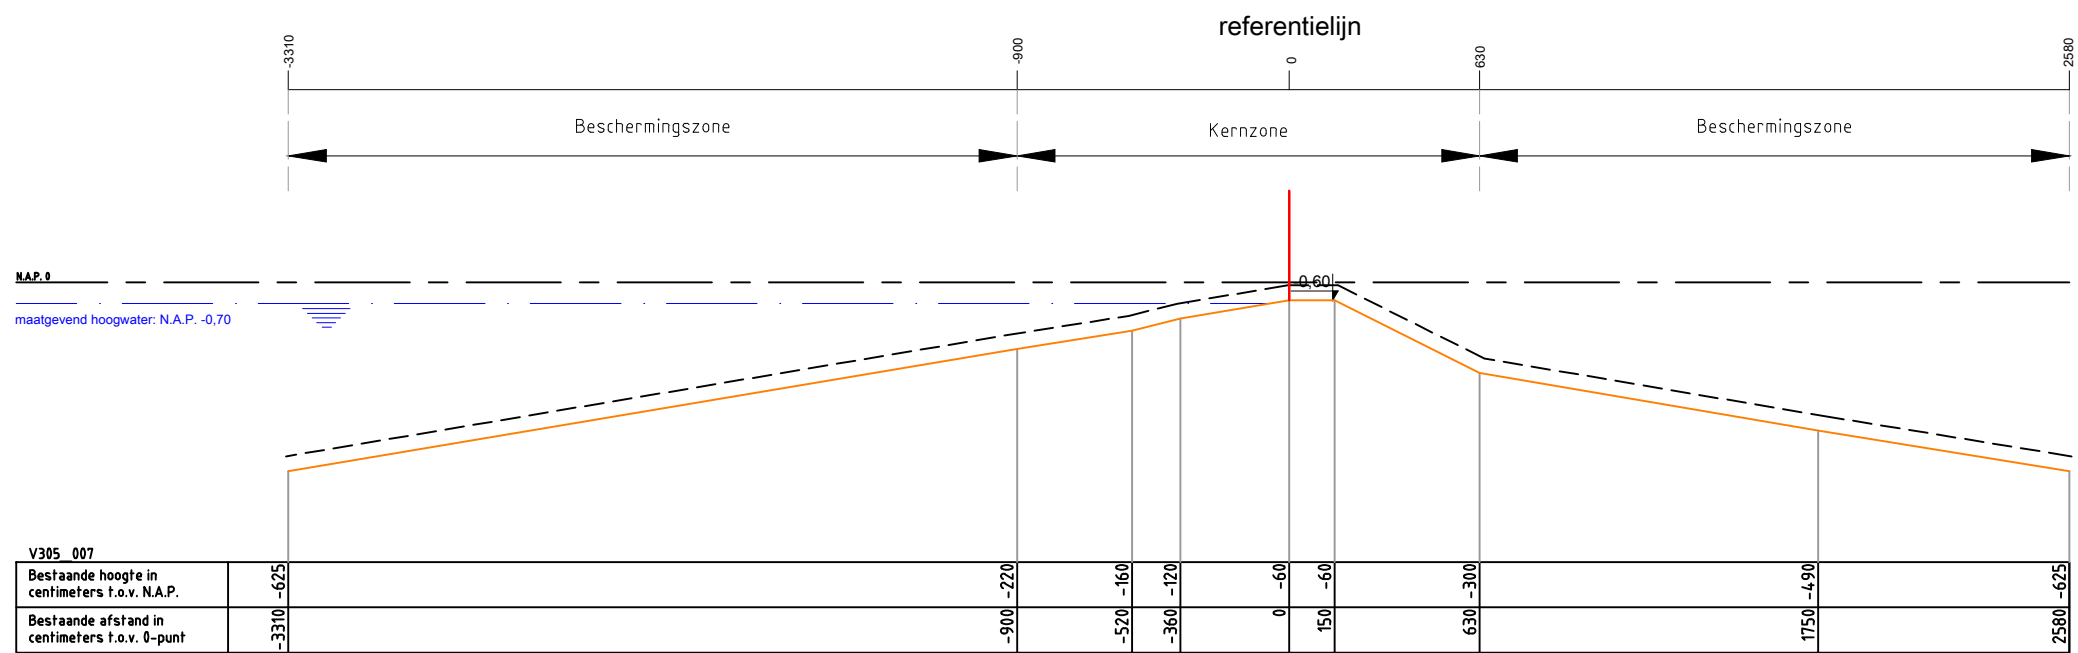

Legenda :

Waterkering

Minimaal profiel

Opmerking:

Hoogtematen in meters t.o.v. NAP

Hoogheemraadschap Amstel, Gooi en Vecht

Postbus 94370

1090 GJ AMSTERDAM



Leggerprofiel secundaire waterkering

schaal: 1:250


formaat: A3

nr. V305_007

plotdatum:

02-02-2017

CODE

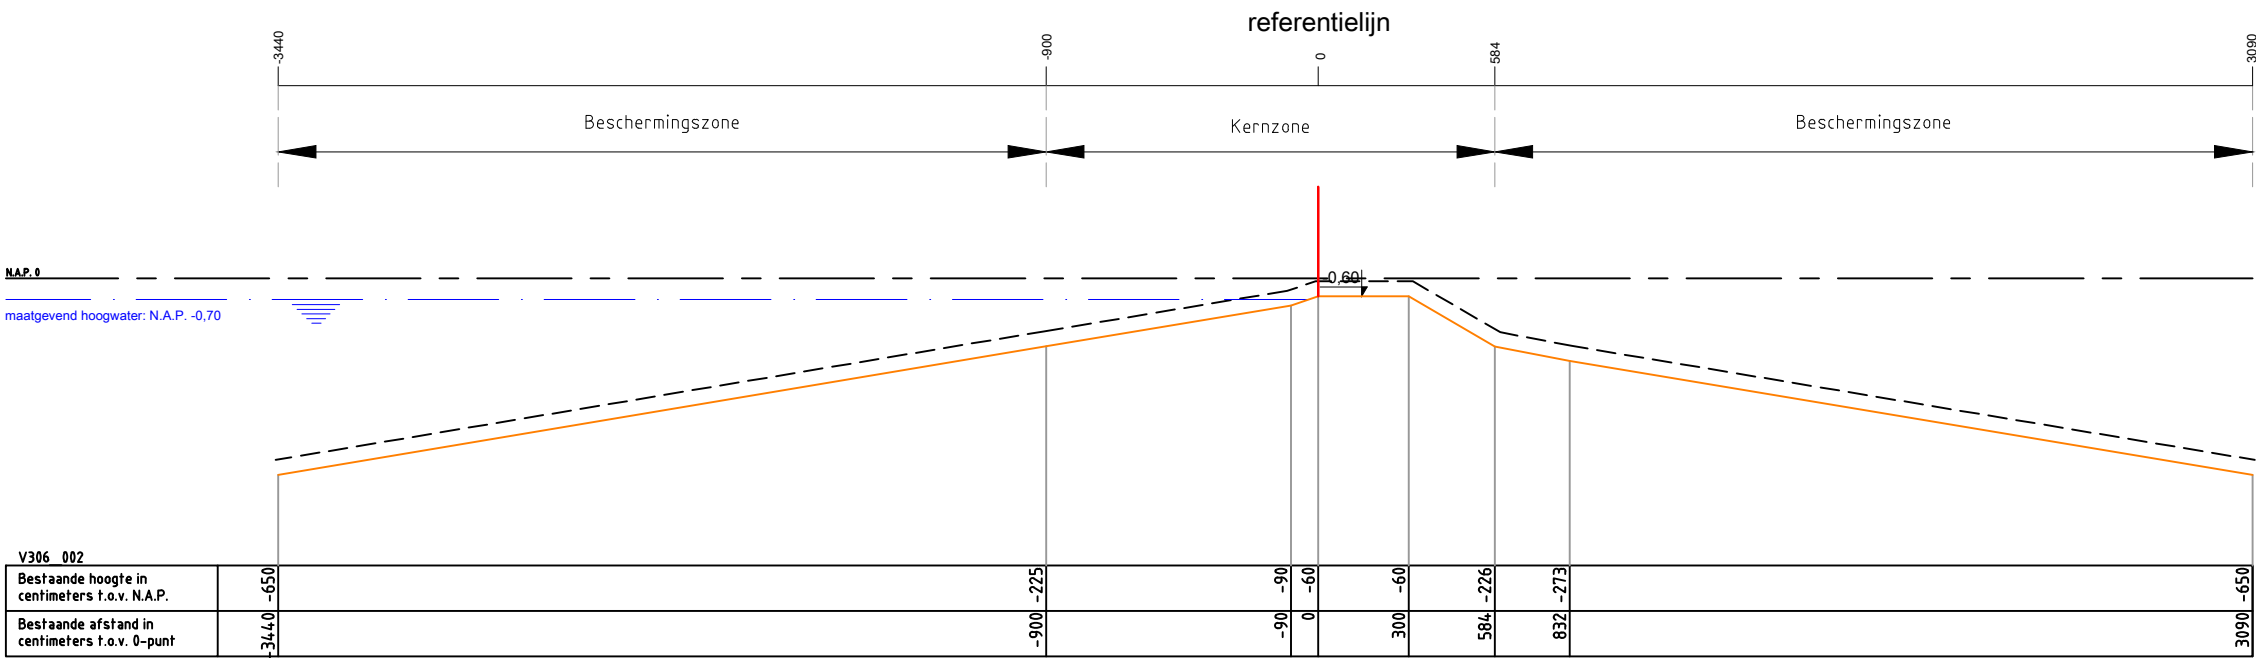

Legenda :

Waterkering

Minimaal profiel

Opmerking:

Hoogtematen in meters t.o.v. NAP

Hoogheemraadschap Amstel, Gooi en Vecht

Postbus 94370

1090 GJ AMSTERDAM


Leggerprofiel secundaire waterkering

schaal: 1:250

formaat: A3

nr. V306_002

CODE

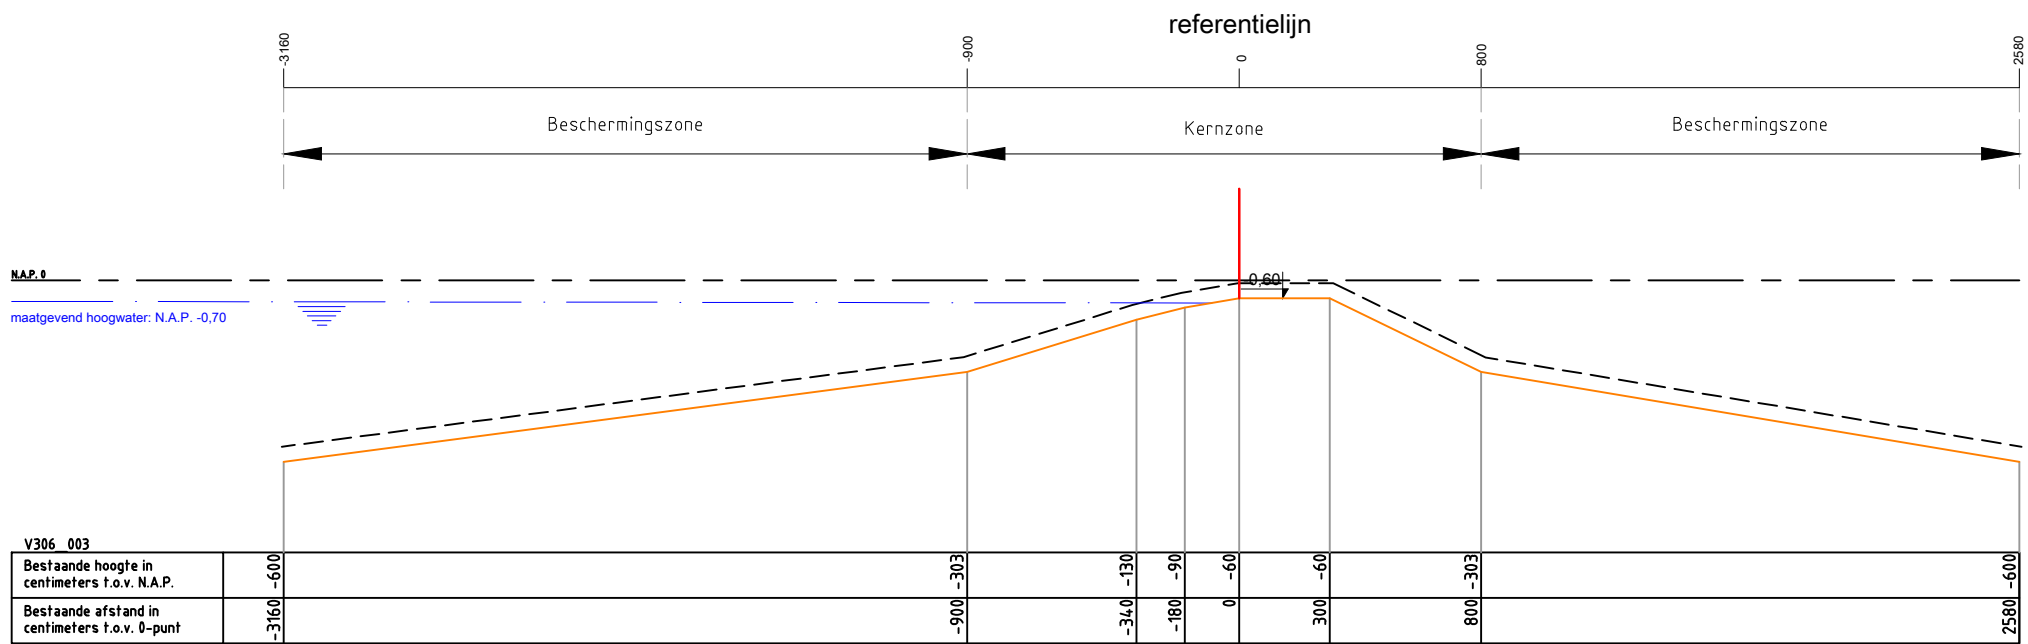

Legenda :

Waterkering

Minimaal profiel

Profiel van vrije ruimte

Waterlijn

Referentielijn

Opmerking:

Hoogtematen in meters t.o.v. NAP

Hoogheemraadschap Amstel, Gooi en Vecht

Postbus 94370

1090 GJ AMSTERDAM

Leggerprofiel secundaire waterkering

schaal: 1:250


formaat: A3

nr. V306_003

plotdatum: 02-02-2017

CODE



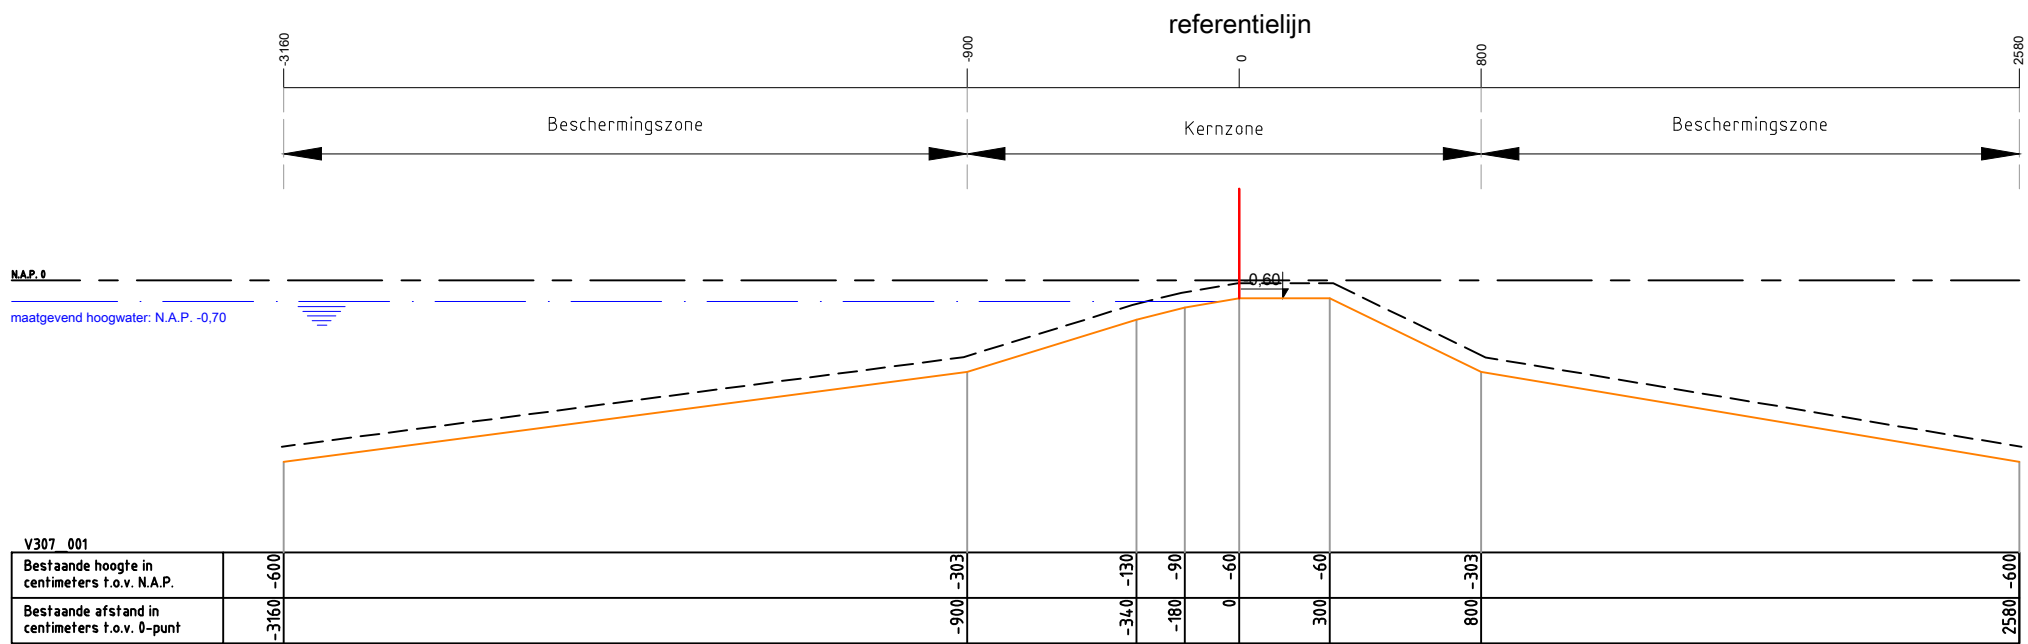

Legenda :

Waterkering

Minimaal profiel

Profiel van vrije ruimte

Waterlijn

Referentielijn

Opmerking:
Hoogtematen in meters t.o.v. NAP

Hoogheemraadschap Amstel, Gooi en Vecht
Postbus 94370
1090 GJ AMSTERDAM



Leggerprofiel secundaire waterkering

schaal: 1:250


formaat: A3

nr. V307_001

plotdatum:

02-02-2017

CODE

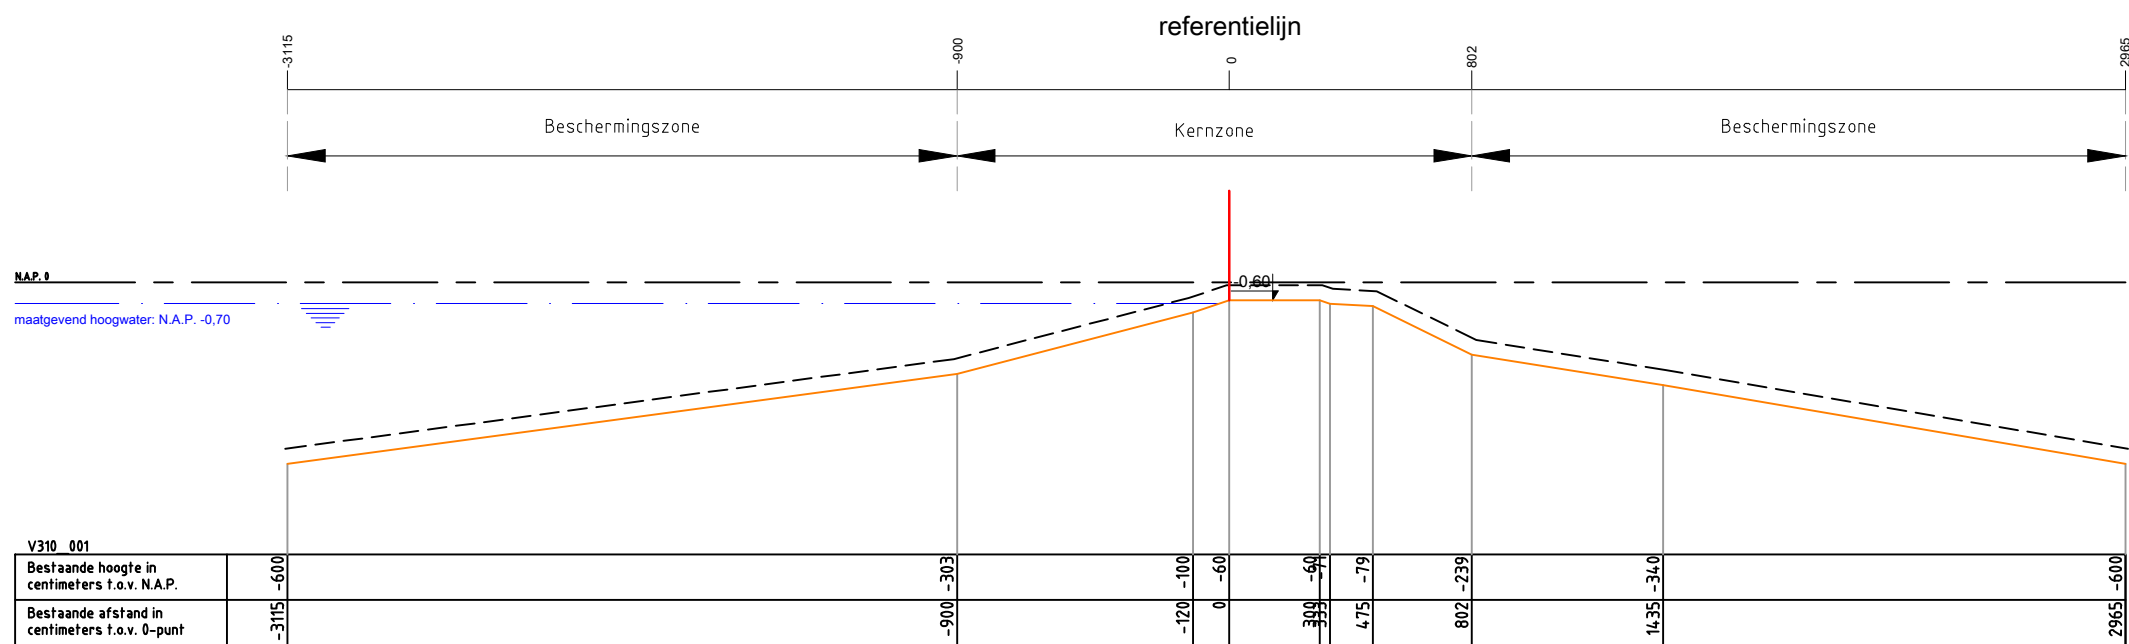

Legenda :

Waterkering

Minimaal profiel

Opmerking:

Hoogtematen in meters t.o.v. NAP

Hoogheemraadschap Amstel, Gooi en Vecht

Postbus 94370

1090 GJ AMSTERDAM

Leggerprofiel secundaire waterkering


schaal: 1:250

format: A3

plotdatum: 02-02-2017

nr. V310_001

CODE

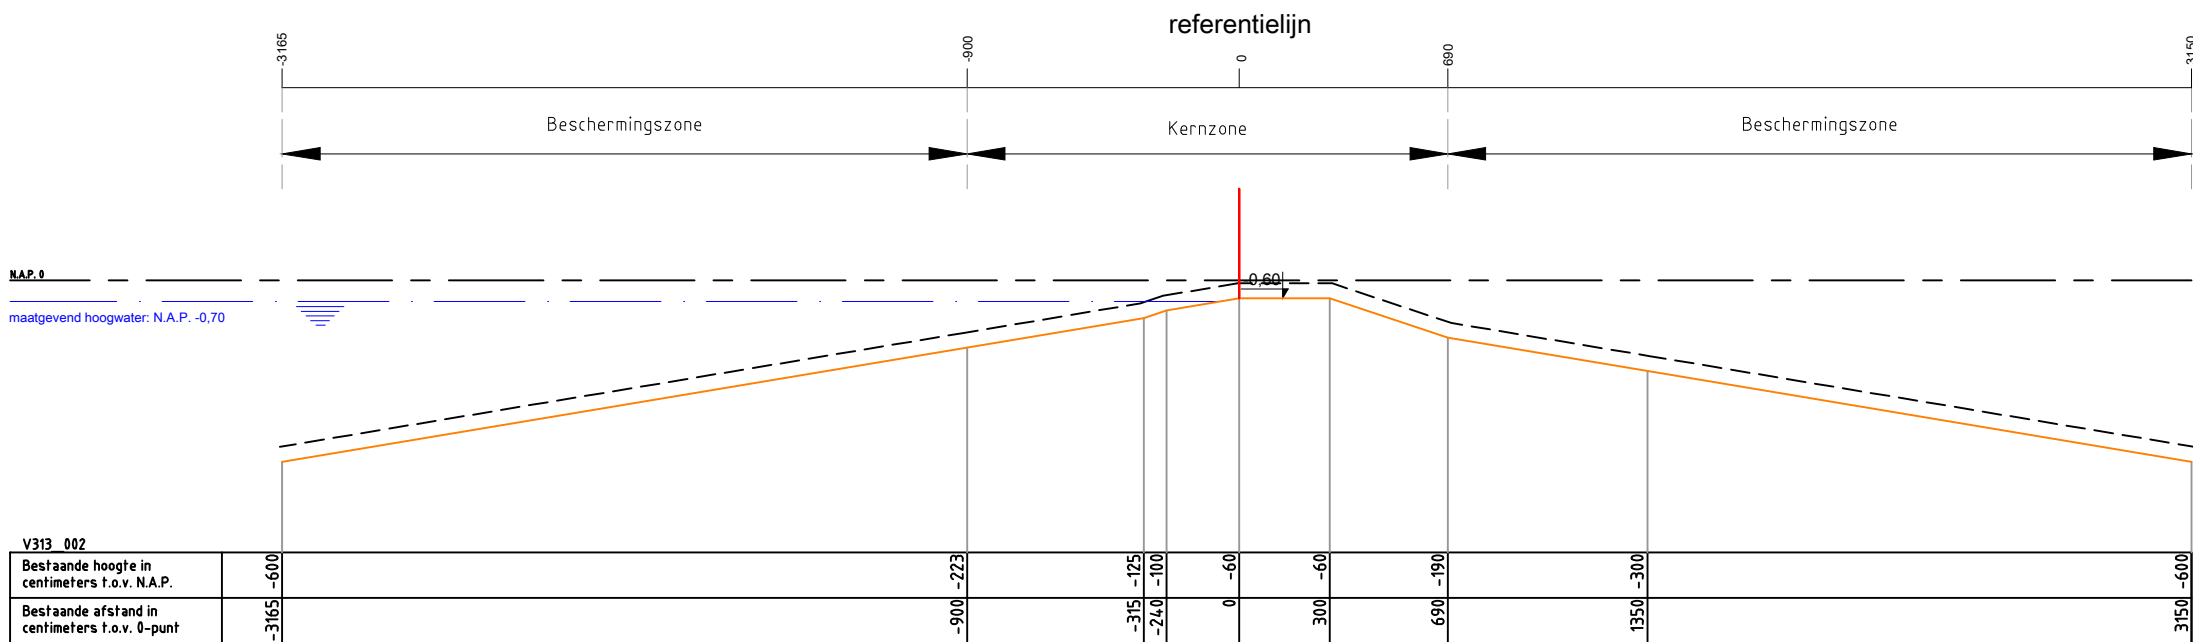

Legenda :

Waterkering

Minimaal profiel

Opmerking:

Hoogtematen in meters t.o.v. NAP

Hoogheemraadschap Amstel, Gooi en Vecht

Postbus 94370

1090 GJ AMSTERDAM


Leggerprofiel secundaire waterkering

schaal: 1:250

formaat: A3

nr. V313_002

CODE

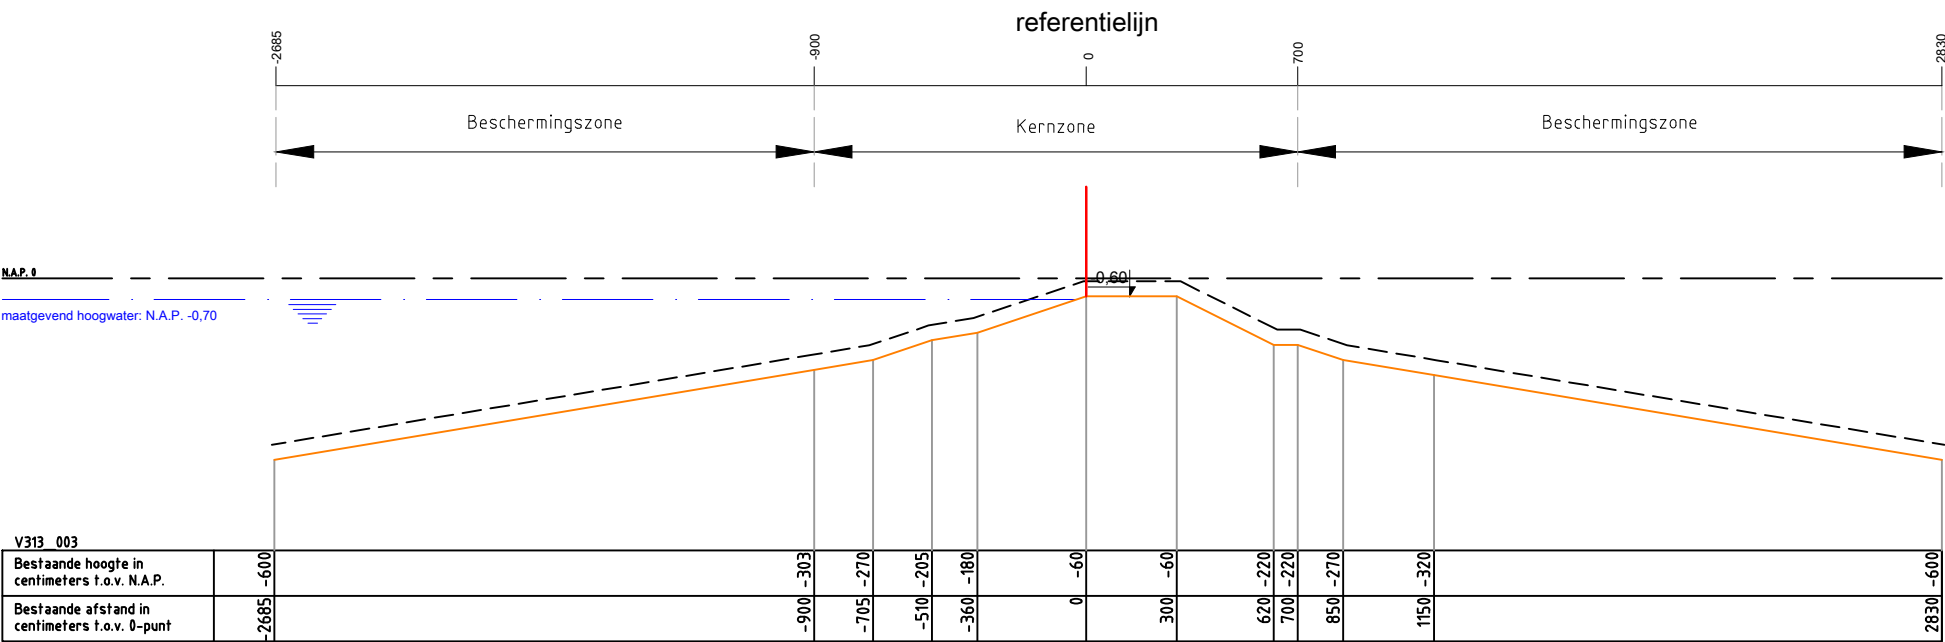

Legenda :

- Waterkering
- Minimaal profiel
- Profiel van vrije ruimte
- Waterlijn
- Referentielijn

Opmerking:
Hoogtematen in meters t.o.v. NAP

Hoogheemraadschap Amstel, Gooi en Vecht

Postbus 94370

1090 GJ AMSTERDAM

Leggerprofiel secundaire waterkering

schaal: 1:250


formaat: A3

plotdatum: 02-02-2017

nr. V313_003

CODE



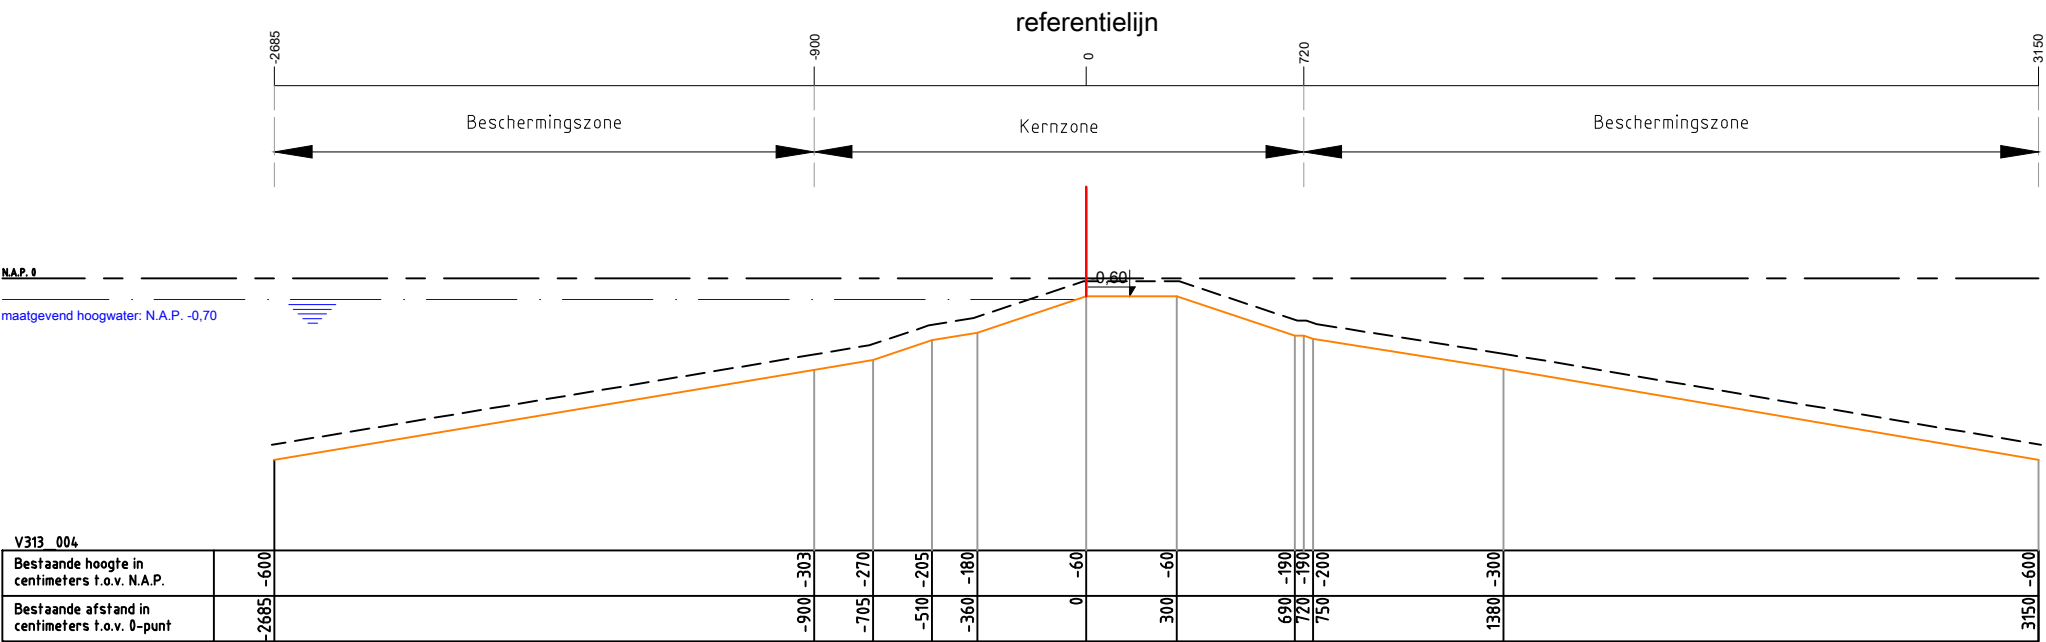

Legenda :

- Waterkering
- Minimaal profiel
- Profiel van vrije ruimte
- Waterlijn
- Referentielijn

Opmerking:
Hoogtematen in meters t.o.v. NAP

Hoogheemraadschap Amstel, Gooi en Vecht
Postbus 94370
1090 GJ AMSTERDAM



Leggerprofiel secundaire waterkering

schaal: 1:250


formaat: A3

nr. V313_004

plotdatum:

02-02-2017

CODE

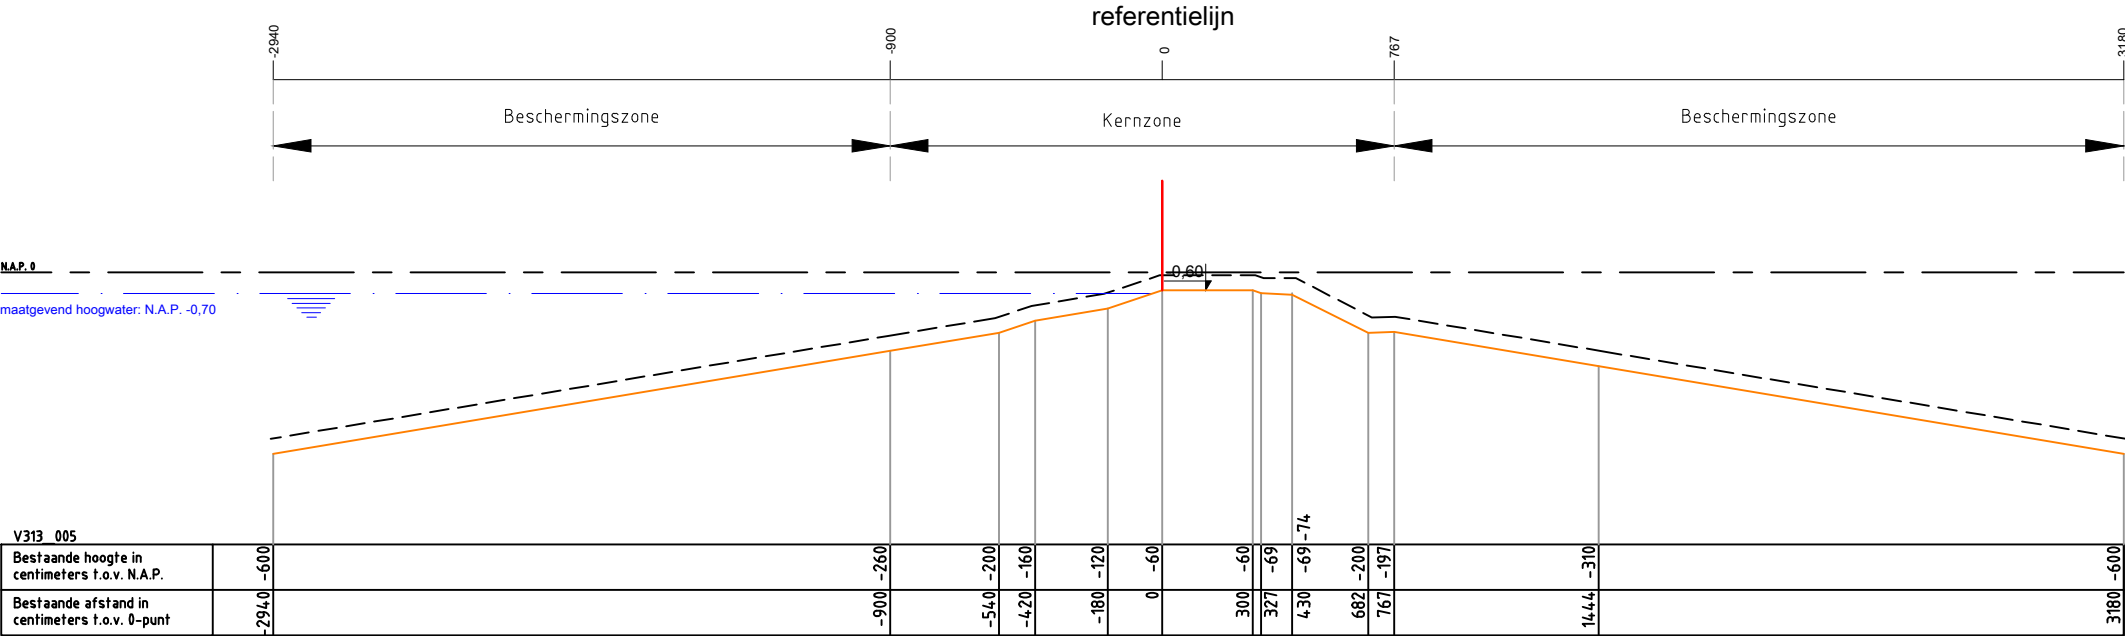

Legenda :

Waterkering

Minimaal profiel

Opmerking:

Hoogtematen in meters t.o.v. NAP

Hoogheemraadschap Amstel, Gooi en Vecht

Postbus 94370

1090 GJ AMSTERDAM



Leggerprofiel secundaire waterkering

schaal: 1:250


formaat: A3

nr. V313_005

plotdatum:

02-02-2017

CODE

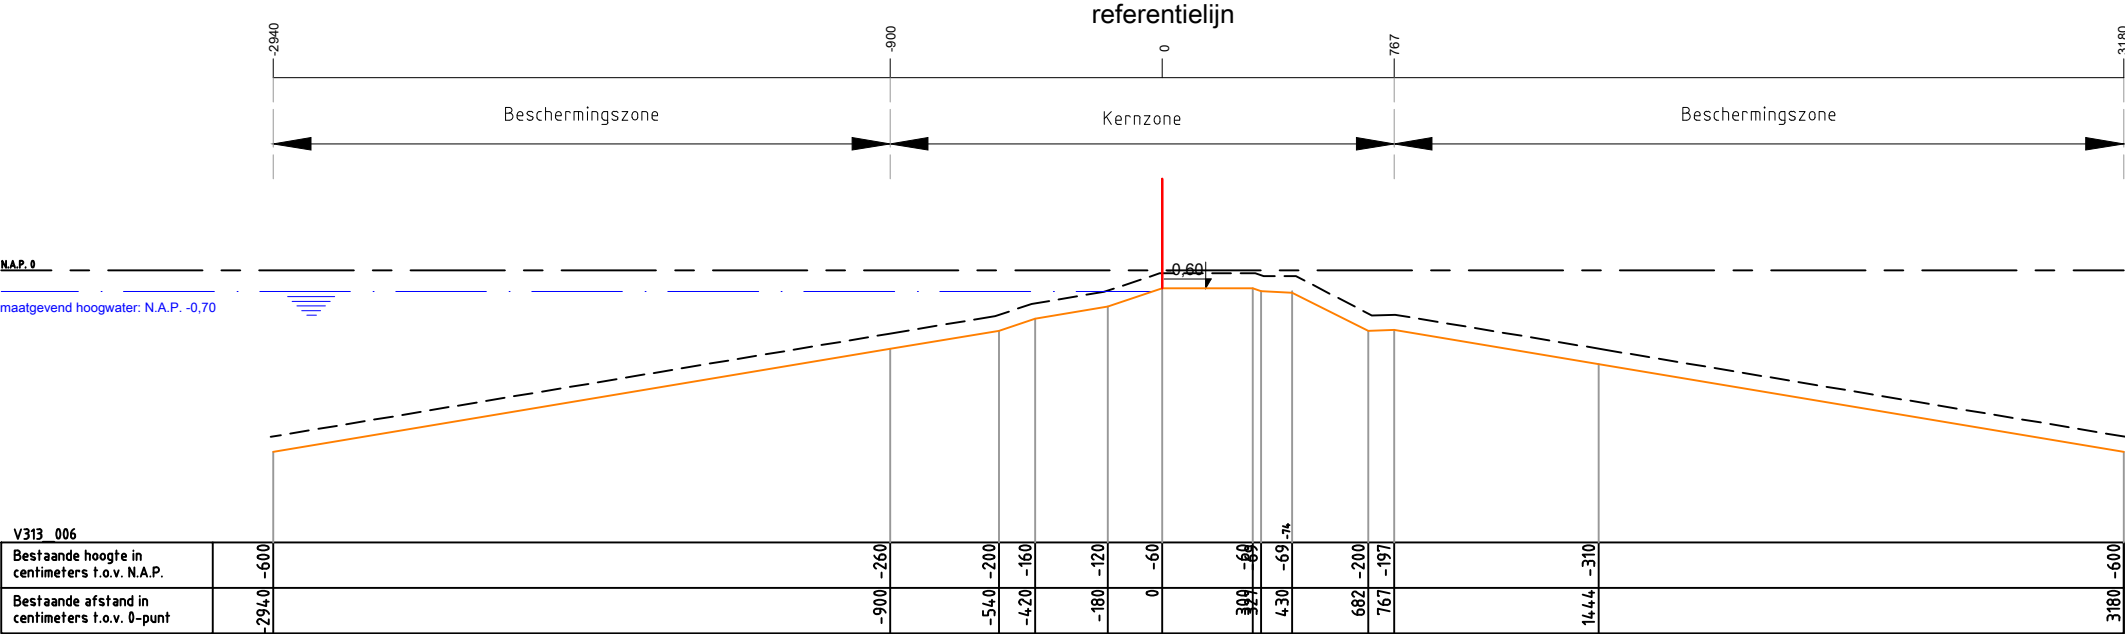

Legenda :

Waterkering

Minimaal profiel

Opmerking:

Hoogtematen in meters t.o.v. NAP

Hoogheemraadschap Amstel, Gooi en Vecht
Postbus 94370
1090 GJ AMSTERDAM



Leggerprofiel secundaire waterkering

schaal: 1:250

formaat: A3

nr. V313_006

plotdatum: 02-02-2017

CODE