
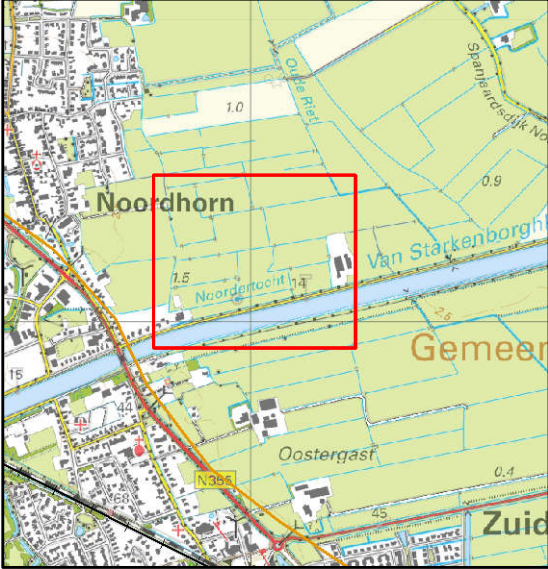


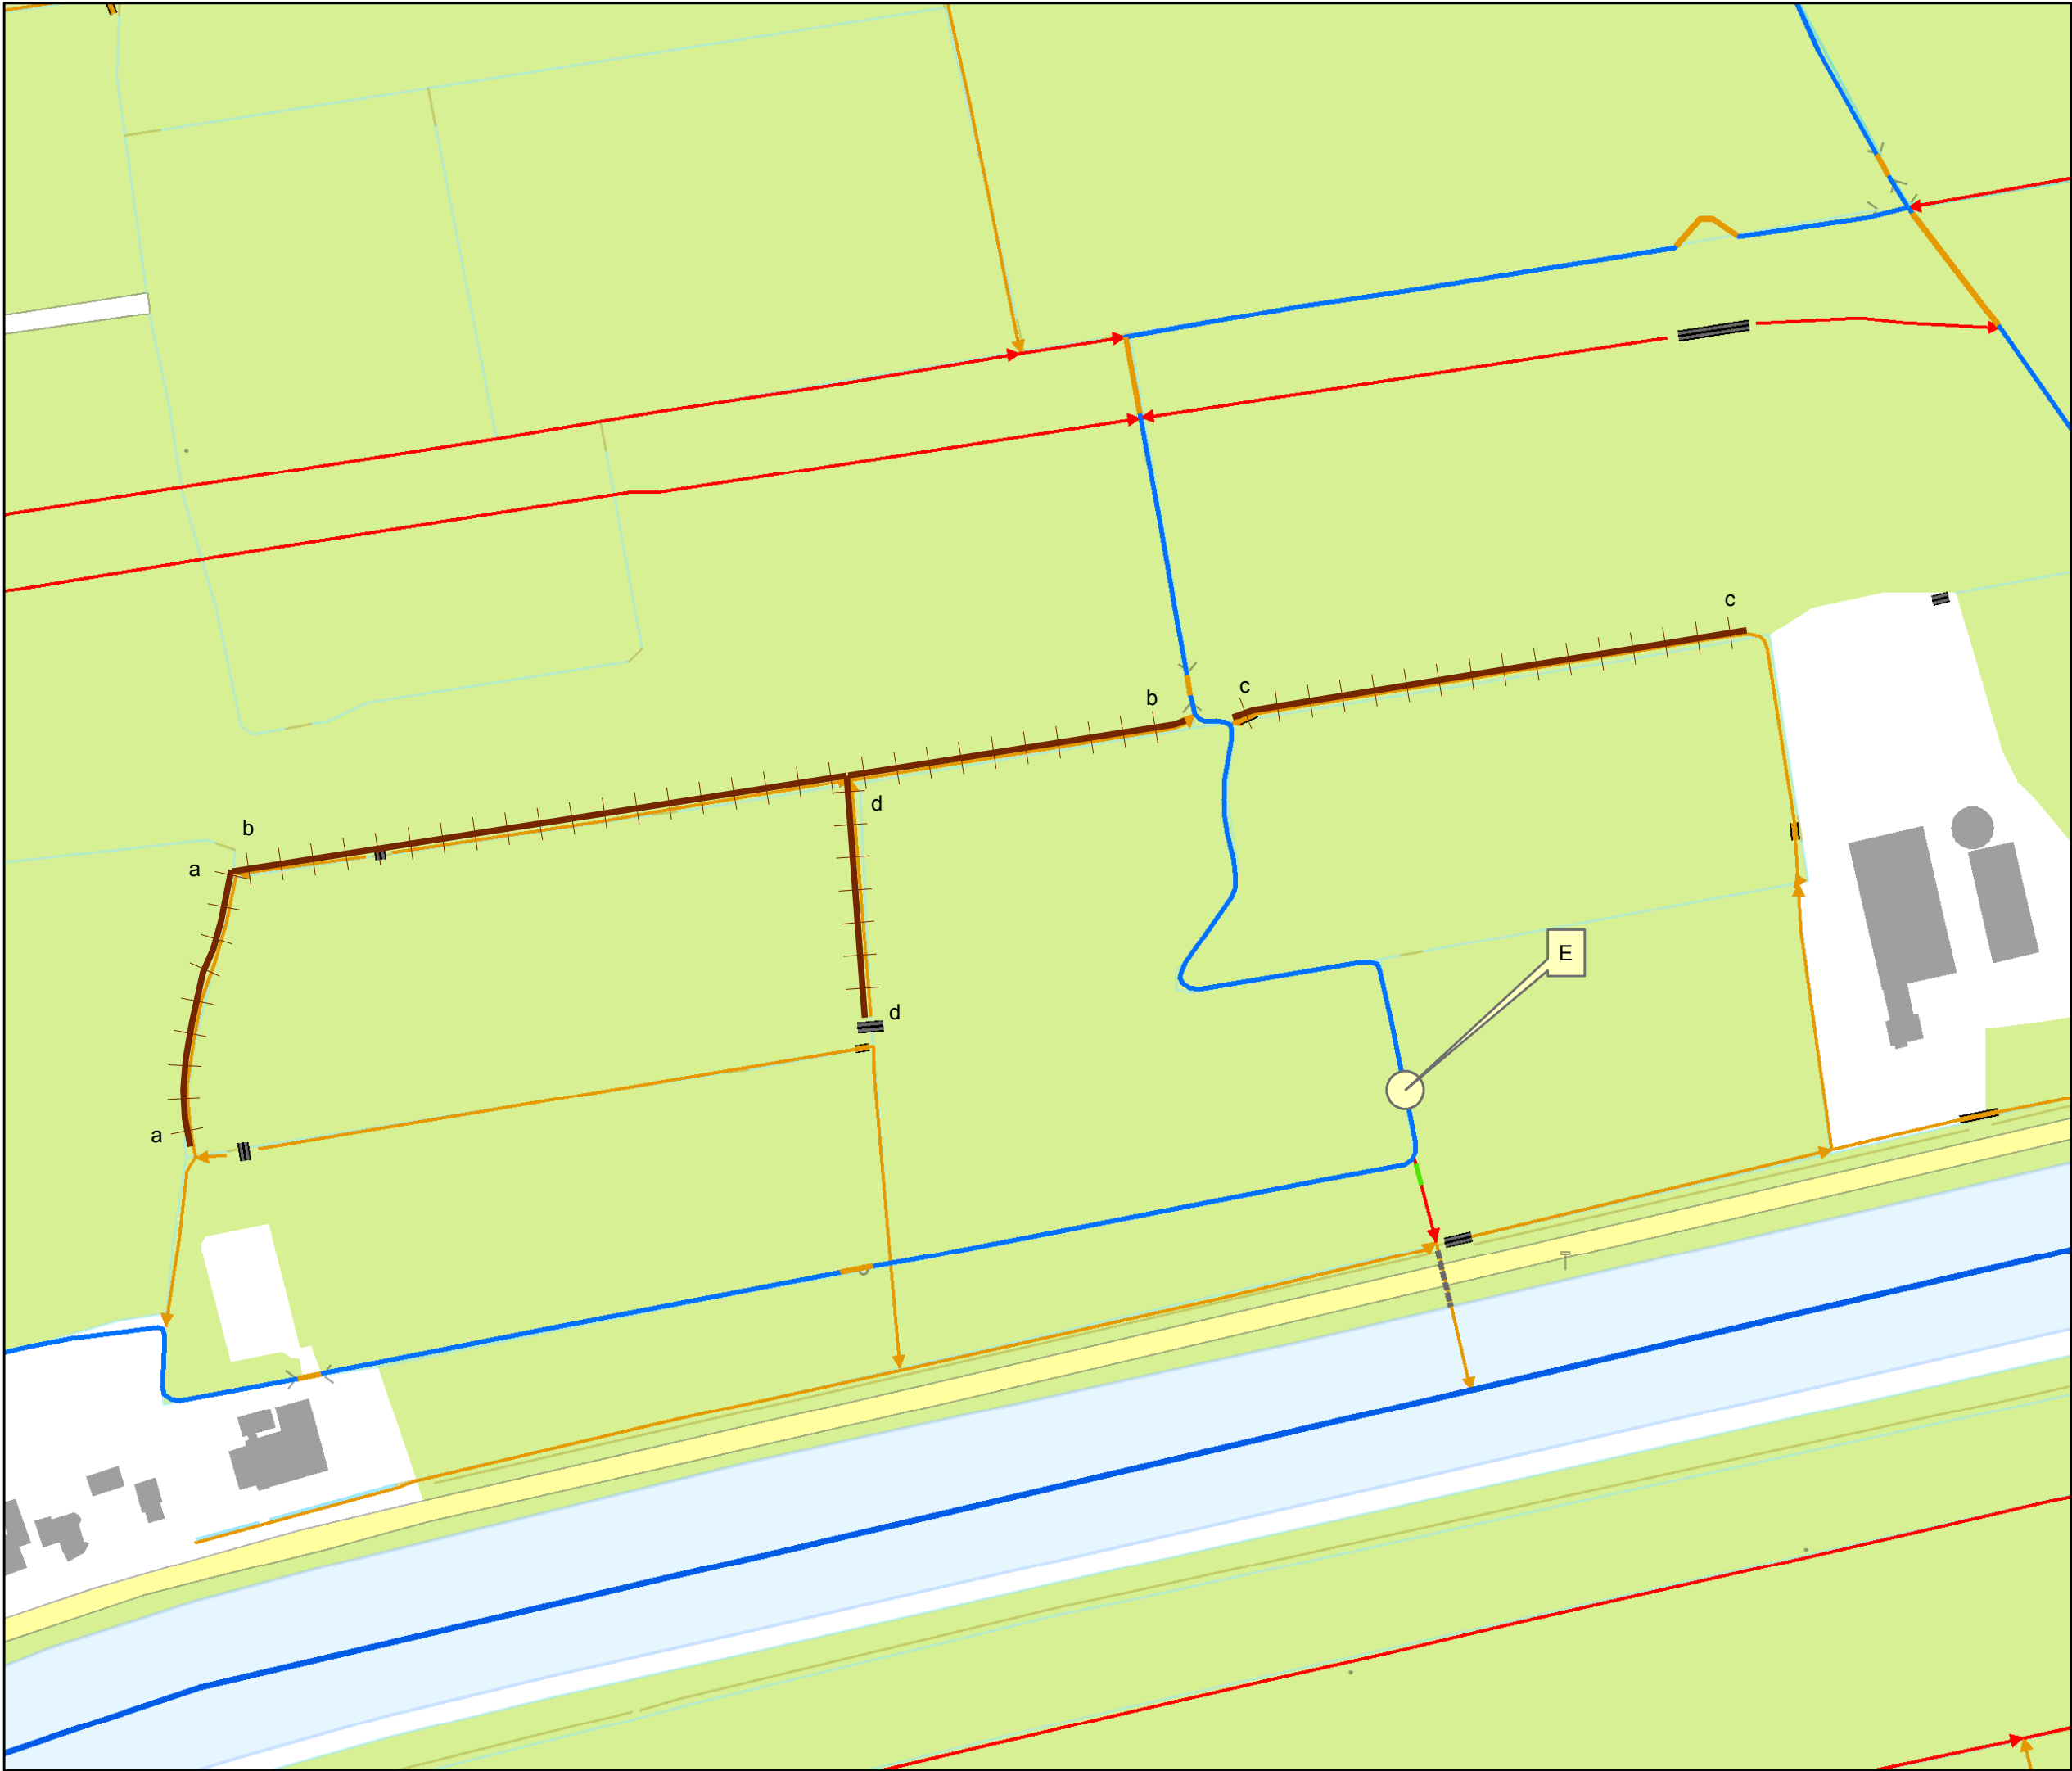

Overzicht schaal 1:25.000

Legenda

Oppervlaktelichamen

- hoofdwatergang
- schouwsloot
- sloot
- demping
- duiker

Tekeningnr: Z/16/003322/003323

Watervergunning:voor het dempen van sloten en aanleggen van een dam met duiker in de Zuidhorner Noordertocht nabij de van Starkenborghkanaal NZ 1a te Noordhorn.



17 januari 2017	1:2.000
getekend door: Halsema	Formaat A4