


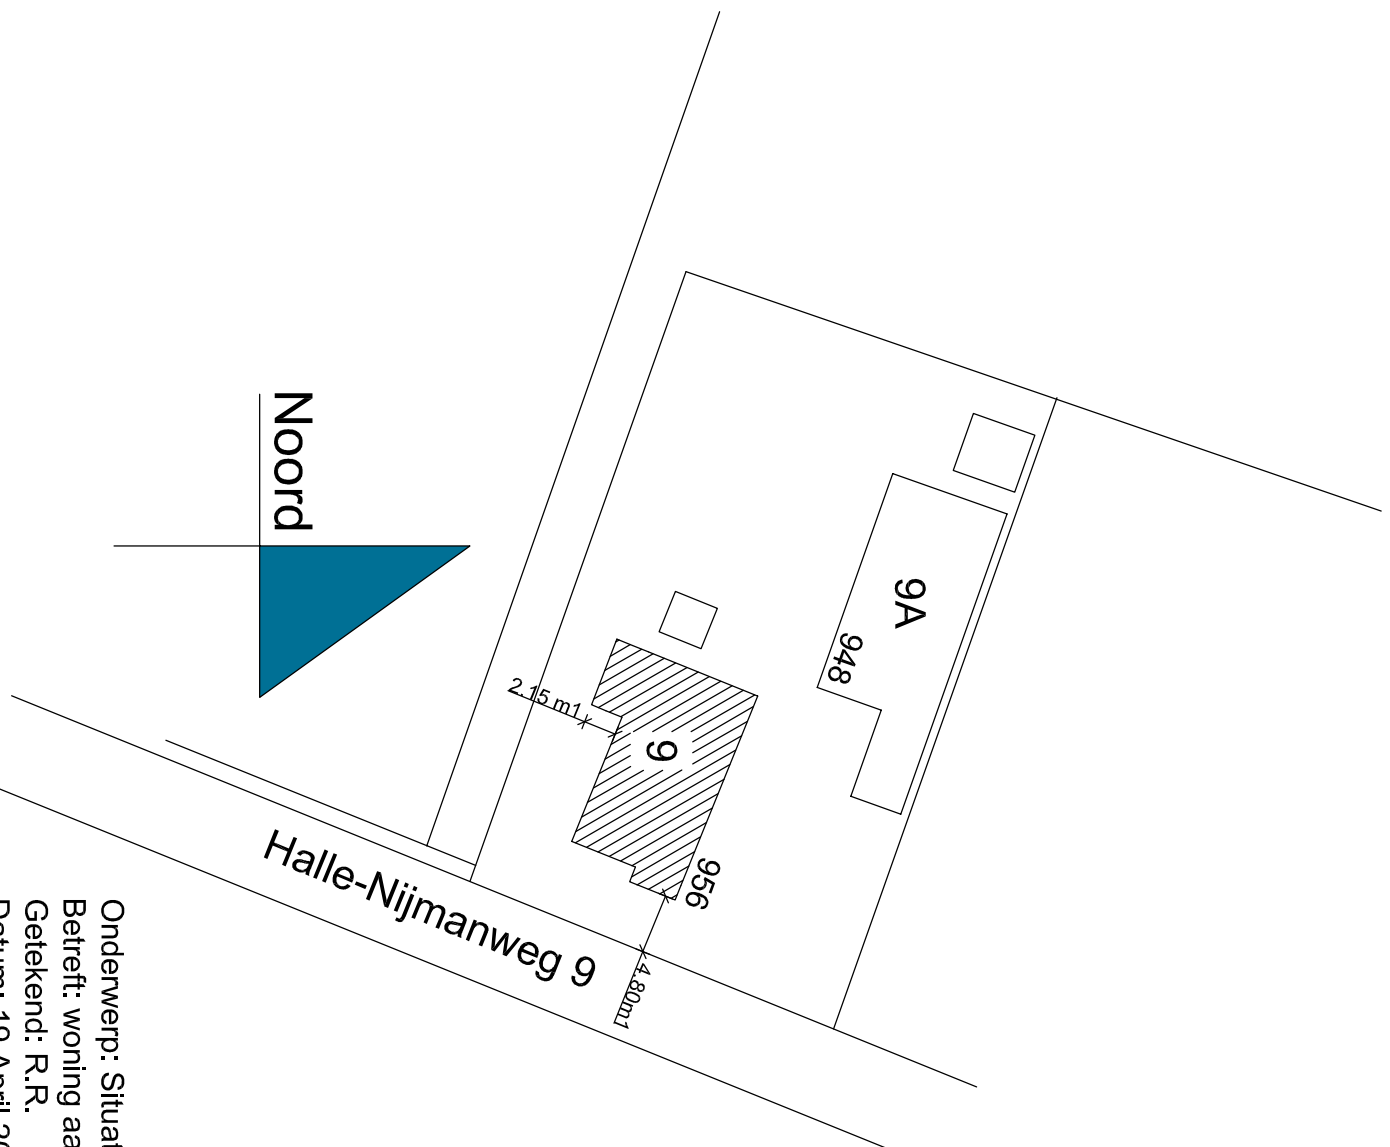

Onderwerp: Situatie schaal 1:500
Betreft: woning aan de Halle Nijmanweg 9 te Halle
Getekend: R.R.
Datum: 19 April 2017

B10